

VEK1_11_NL_20230601



Ringlaan 39
1853 - Strombeek-Bever
tel. +32 2 880 88 90
info@aceg.be
www.aceg.be



Keuringsverslag van een elektrische laagspanning- en zeer lage spanningsinstallatie

CONFORM

Datum keuring: 11/12/2024 Inspecteur: Nigel Rodriguez Molina Mentor: - Installateur: Leemans Dirk BVBA
ID-label: Kotsbosweg 33, 2970 Schilde B.T.W. nr.: BE 0867 485 054 Klantreferentie: -
Merk en type meettoestel: metrel Eurotest ET61557 Serienummer: 19481293

Datum verslag: 11/12/2024

Plaats van het onderzoek

Straatnaam Kotsbosweg
Huisnummer 33
Busnummer -
Postcode 2970
Gemeente Schilde
Land België

Eigenaar

Naam R. San George
Straatnaam Kotsbosweg
Huisnummer 33
Busnummer -
Postcode 2970
Gemeente Schilde
Land België

Installateur

Naam Leemans Dirk BVBA
BTW nr. BE 0867 485 054
Telefoonnummer 0497 53 62 12
E-mail dirk@elektriciteit-leemans.be


Type : woning

EA : 54

☒ Niet meegedeeld

Teller Nr.: : Nog te plaatsen

Afbeelding schakel- en verdeelbord:

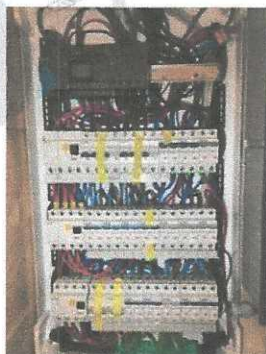

EA
541448860023673711

Aard onderzoek:

Is de installatie aangevat voor 01/06/2023?

Nee

Netbeheerder: FLUVIUS

Spanning: 3N400V

Meter / bord verbinding: 10 mm

Max beveiliging: 40 A

Aantal borden: 1

Aantal kringen: 19

Aardelektrode: Aardingslus

Gelijkvormigheidscontrole van een nieuwe huishoudelijke installatie volgens (KB 08/09/2019) - AREI Boek 1 - 6.4. en 4.2.4.3.

Ri algemeen: 12,66 MΩ

RE: 12,40 Ω

OK

OK



DIFFERENTIEELSTROOMINRICHTING

Δ (mA)	In (A)	In - andere (A)	Ist	Type	Beveiligde kringen	Test	x 2,5
300	40		22,5kA2s (3000A)	A	19	OK	OK
30	40		22,5kA2s (3000A)	A	8	OK	OK
30	40		22,5kA2s (3000A)	A	8	OK	OK

BESCHRIJVING INSTALLATIE

Aantal kringen	Curve	Bescherming IN (A)	(andere)	P	Sectie (mm²)
Zie schema	-			-	
Visueel nazicht (algemeen)	OK	Directe aanraking	OK	Indirecte aanraking	OK
Aansluitingen	OK	schema in bijlage door Aceg vzw	NA		
Equipotentiale van de delen	OK	Doorsnede geleiders	OK		
Continuïteit	OK	Verlichting / toestellen	OK		

OPMERKINGEN - INBREUKEN - NOTA'S

nota/note 19 Alle differentieelstroombeschermingsinrichtingen werden getest en in orde bevonden.

nota/note 2 Geen inbreuken vastgesteld.

nota/note 22 Keuken nog niet volledig geplaatst. Keukentoestellen en/of -meubels nog te voorzien.

nota/note 27 Het EAN-nummer kon ons niet meegedeeld worden tijdens onze rondgang.

nota/note 44 De nodige maatregelen werden genomen, zodat de ingangsklemmen van de automatische differentieelstroominrichting, geplaatst aan het begin van de installatie, ontoegankelijk zijn gemaakt door verzegeling.

nota/note 5 De verlichting is nog niet definitief geplaatst.

nota/note 9 Badkamer is nog niet volledig afgewerkt. Bad en/of douche dient nog geplaatst te worden.

BESLUIT

- ☒ De elektrische installatie voldoet aan de voorschriften van het KB 08/09/2019 - AREI Boek 1. Het volgende controlebezoek is te voorzien voor 11/12/2049
- ☒ De nodige maatregelen werden genomen, zodat de ingangsklemmen van de automatische differentieelstroominrichting, geplaatst aan het begin van de installatie, ontoegankelijk zijn gemaakt door verzegeling.
- ☒ Het (de) eendraadsschema(s) en het (de) situatieplan(nen) werd(en) door het erkend organisme voor gezien getekend.

Deze pdf-versie van het keuringsverslag is de originele versie en mag worden verspreid..

Aantal bijlage(n):

VRIJGAVE VAN HET KEURINGSVERSLAG

Inspectietijd: van 08:04 tot 08:40

De inspecteur Nigel Rodriguez Molina

[Handwritten signature: N. Rodriguez]

Plichten van de eigenaar, beheerder, huurder voor de installatie onderworpen aan het AREI Boek 1 afdeling 9.1.2.

Het verslag dient te worden bewaard in het dossier van de elektrische installatie.

Elke wijziging dient te worden vermeld in het elektrisch dossier.

Elk ongeval overkomen van personen en te wijten, rechtsreeks of onrechtstreeks, aan de aanwezigheid van de elektrische installatie dient onmiddellijk meegedeeld te worden aan de algemene Directie Energie van de Federale Overheidsdienst Economie.

Kwaliteit

De reproductie van dit document is enkel toegelaten in zijn integrale vorm en enkel met het schriftelijk akkoord van het controleorganisme en de aanvrager.


De keuring beperkt zich tot de zichtbare en normaal toegankelijke delen van de installatie.

Voor vragen of algemene voorwaarden verwijzen wij graag naar www.aceg.be


BE53 0689 0209 2953 | BTW BE0839.866.481


Stappenplan voor een installatie die conform is:


Stap 1	Stap 2	Stap 3	Stap 4
Lees dit proces-verbaal zorgvuldig en besteed aandacht aan de eventuele nota's	Als u grote wijzigingen of uitbreidingen aan de installatie aanbrengt, moet u deze laten controleren.	De volgende periodieke keuring is voorzien voor 11/12/2049	ACEG staat tot uw dienst voor alle noodzakelijke keuringen

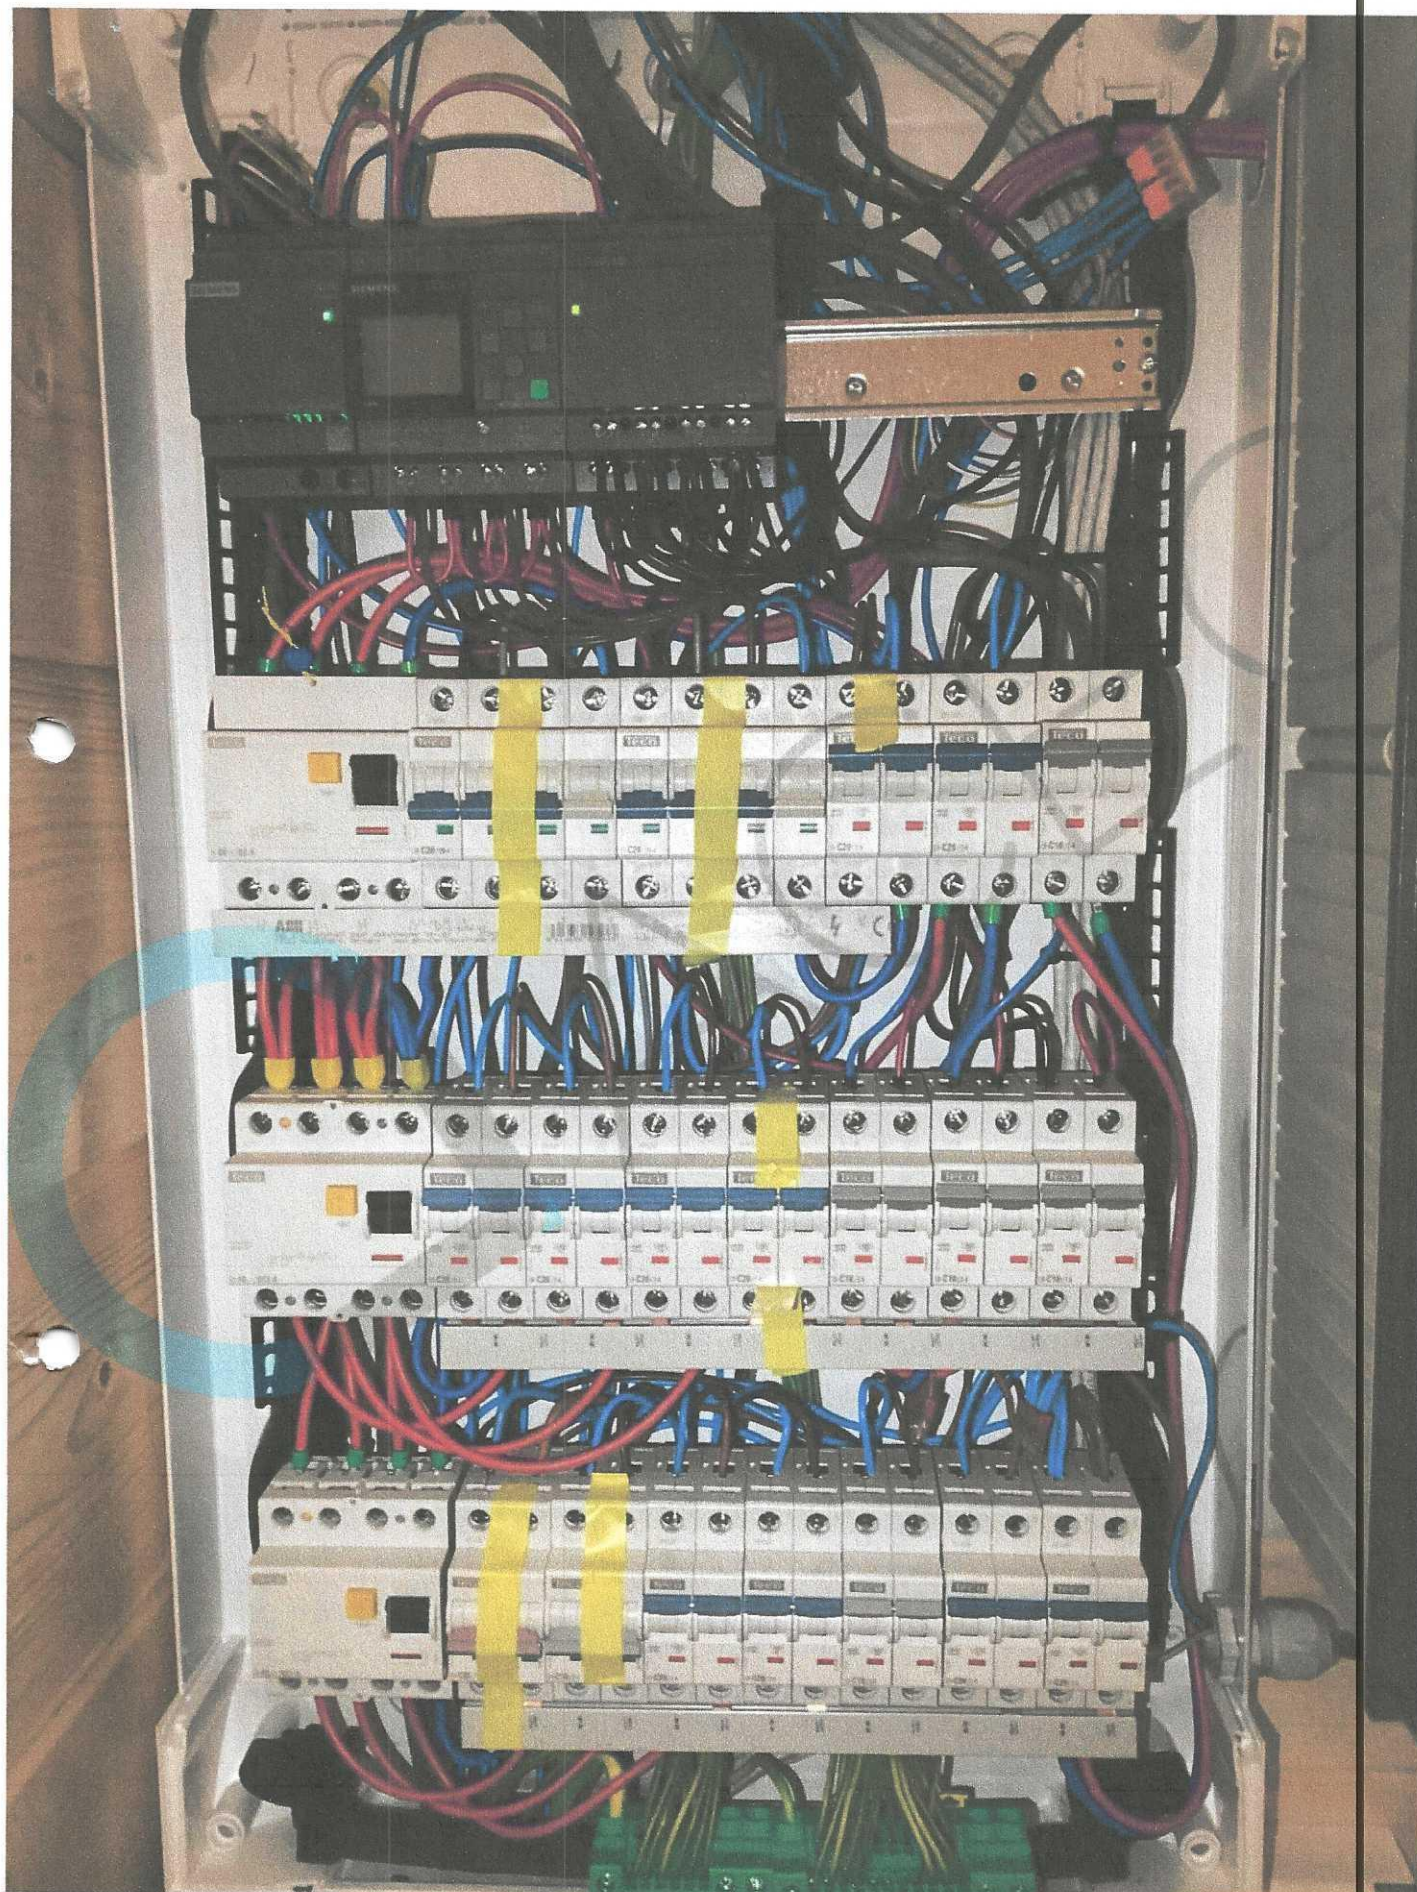





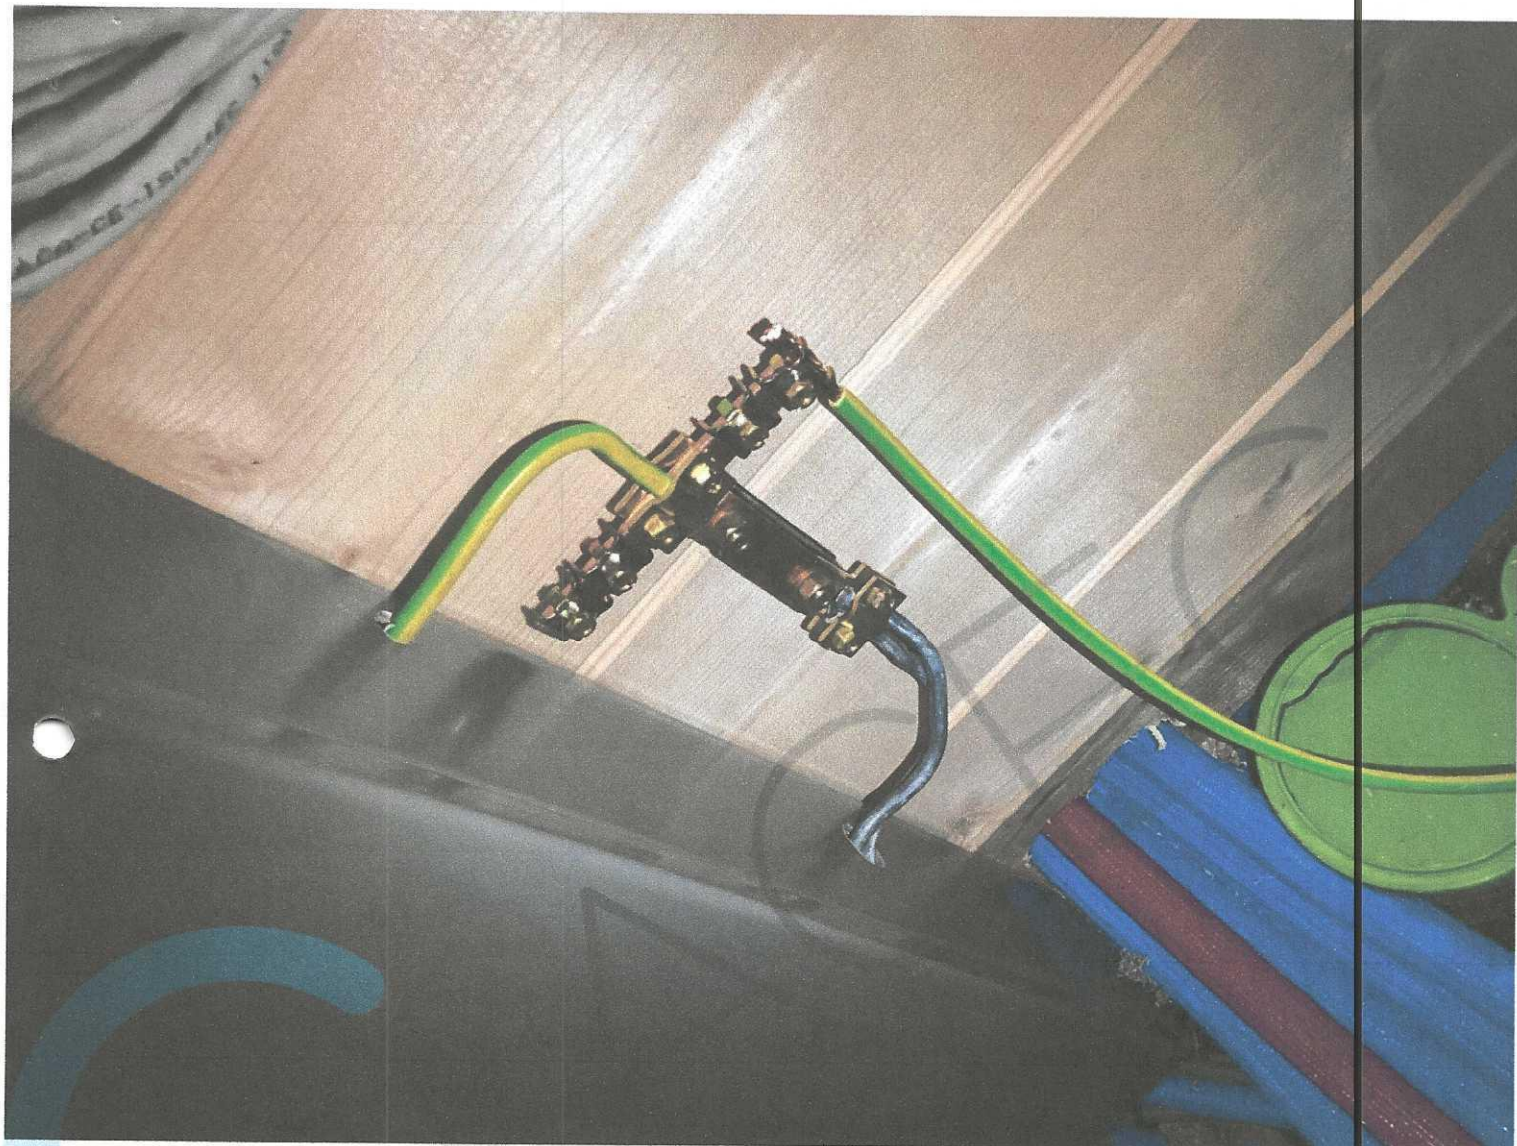

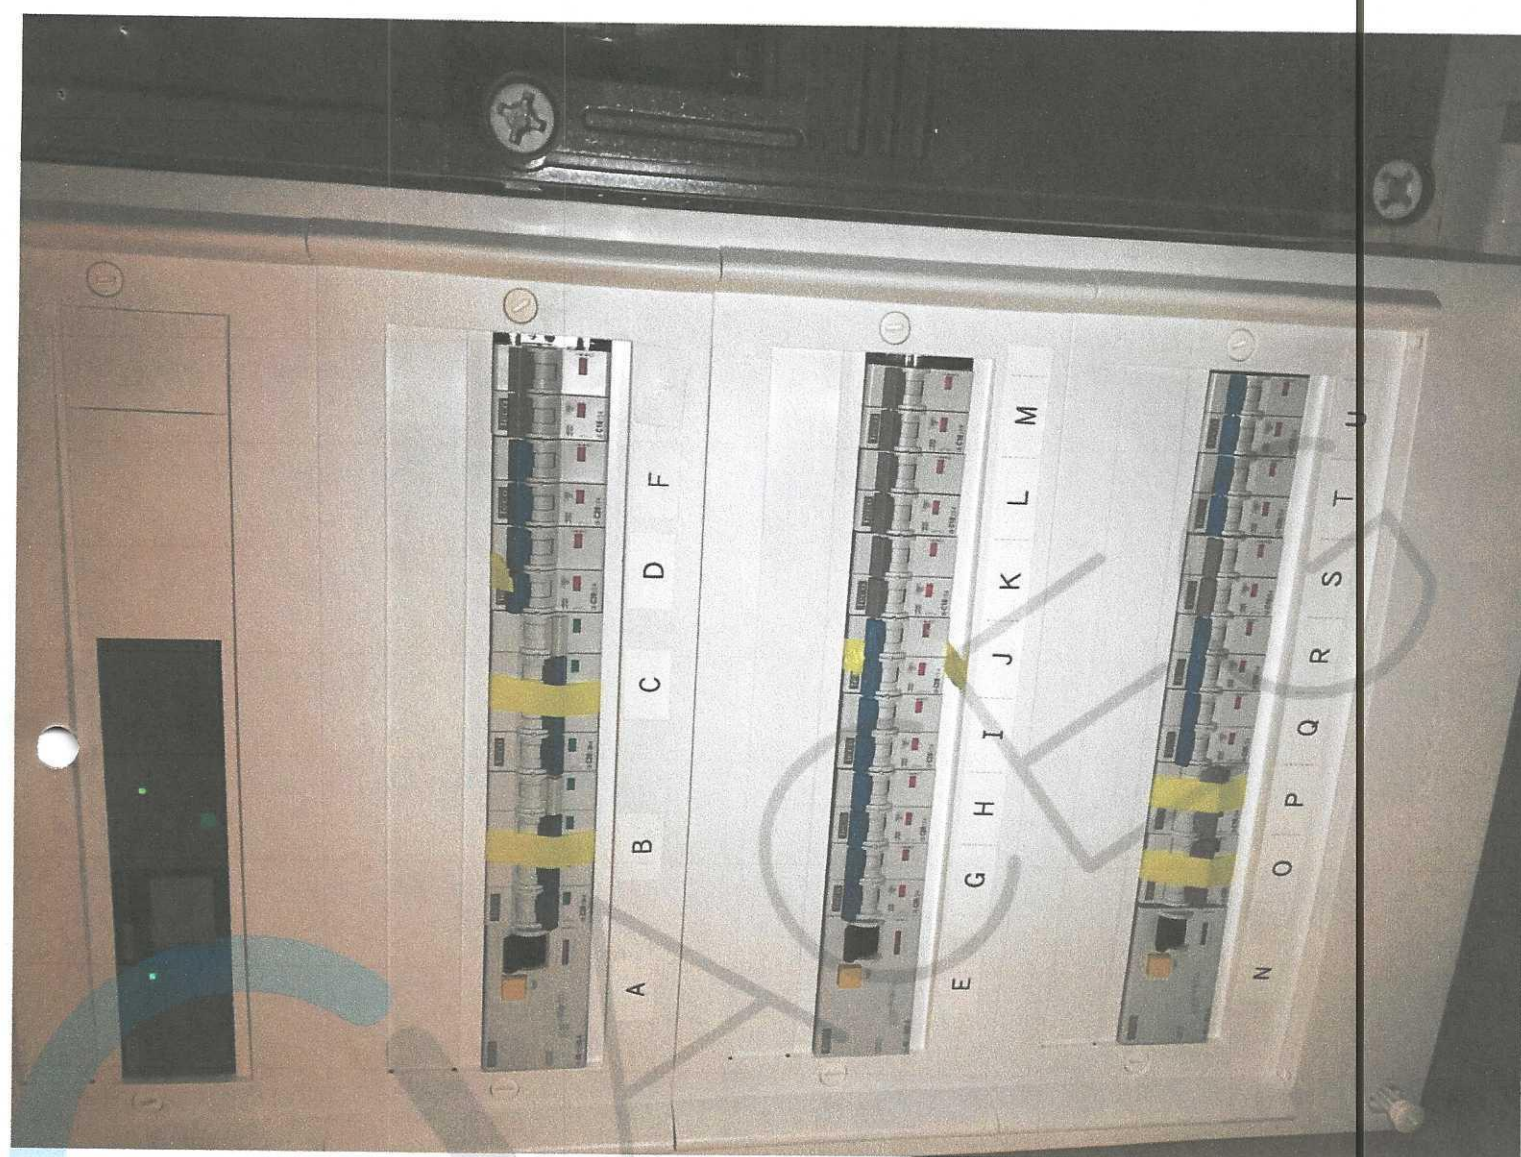


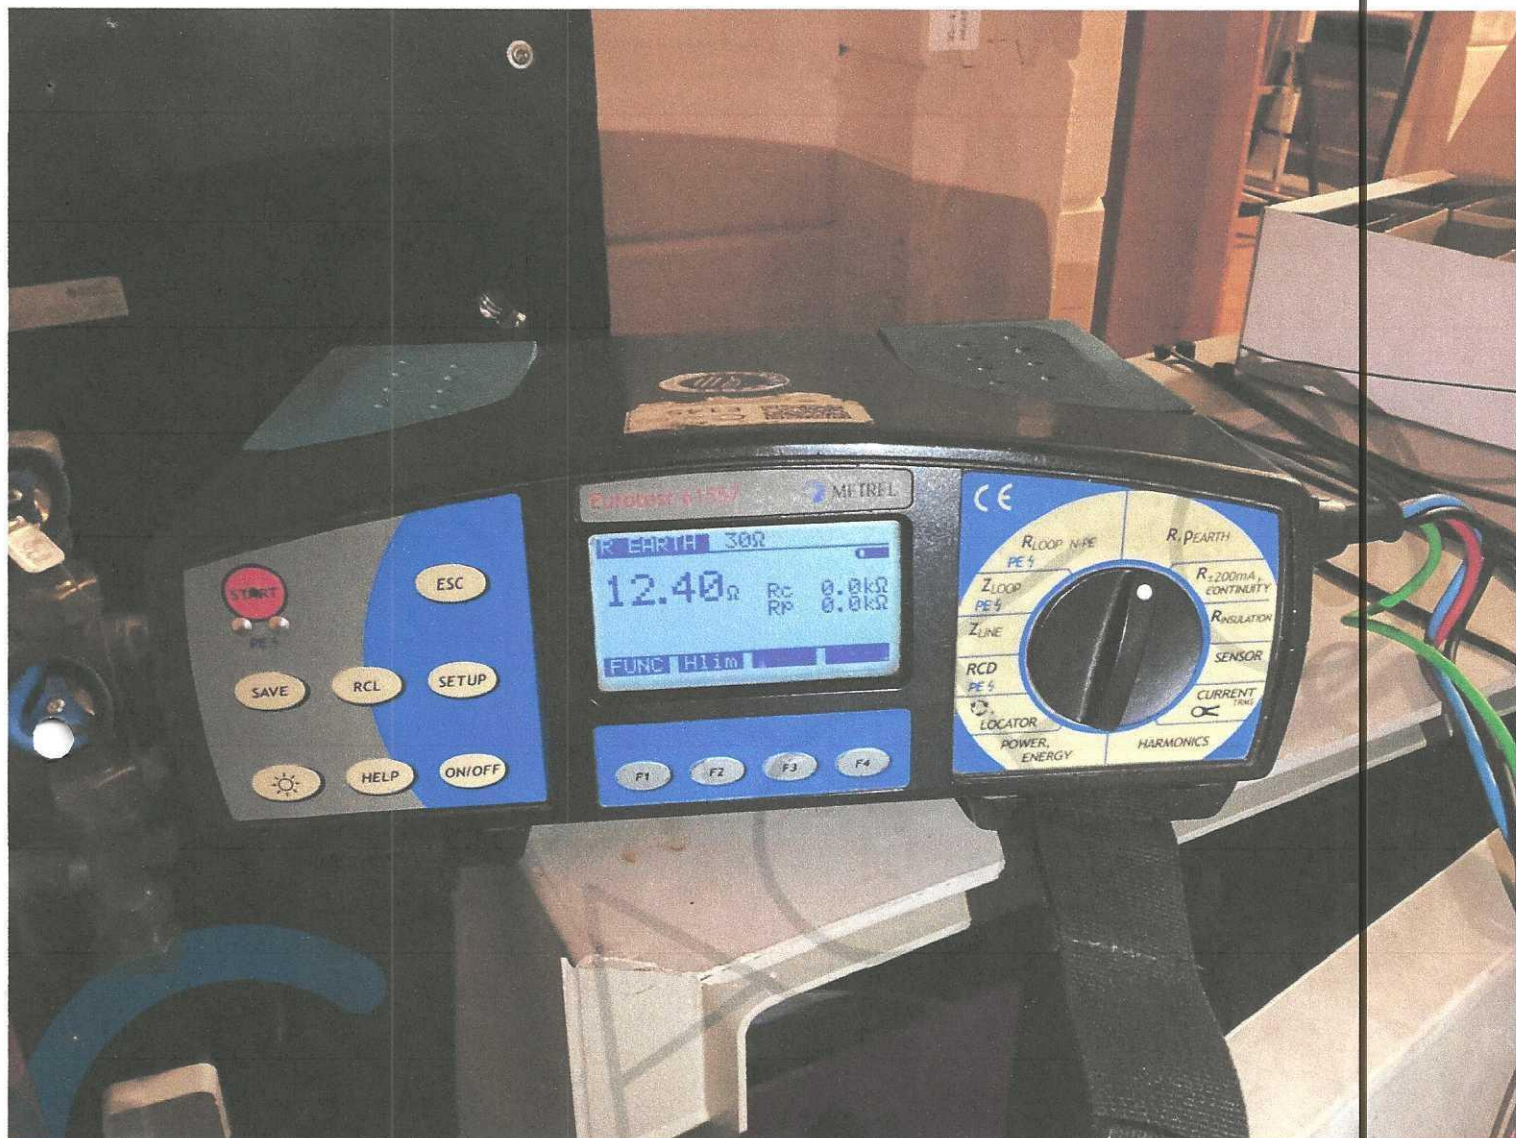

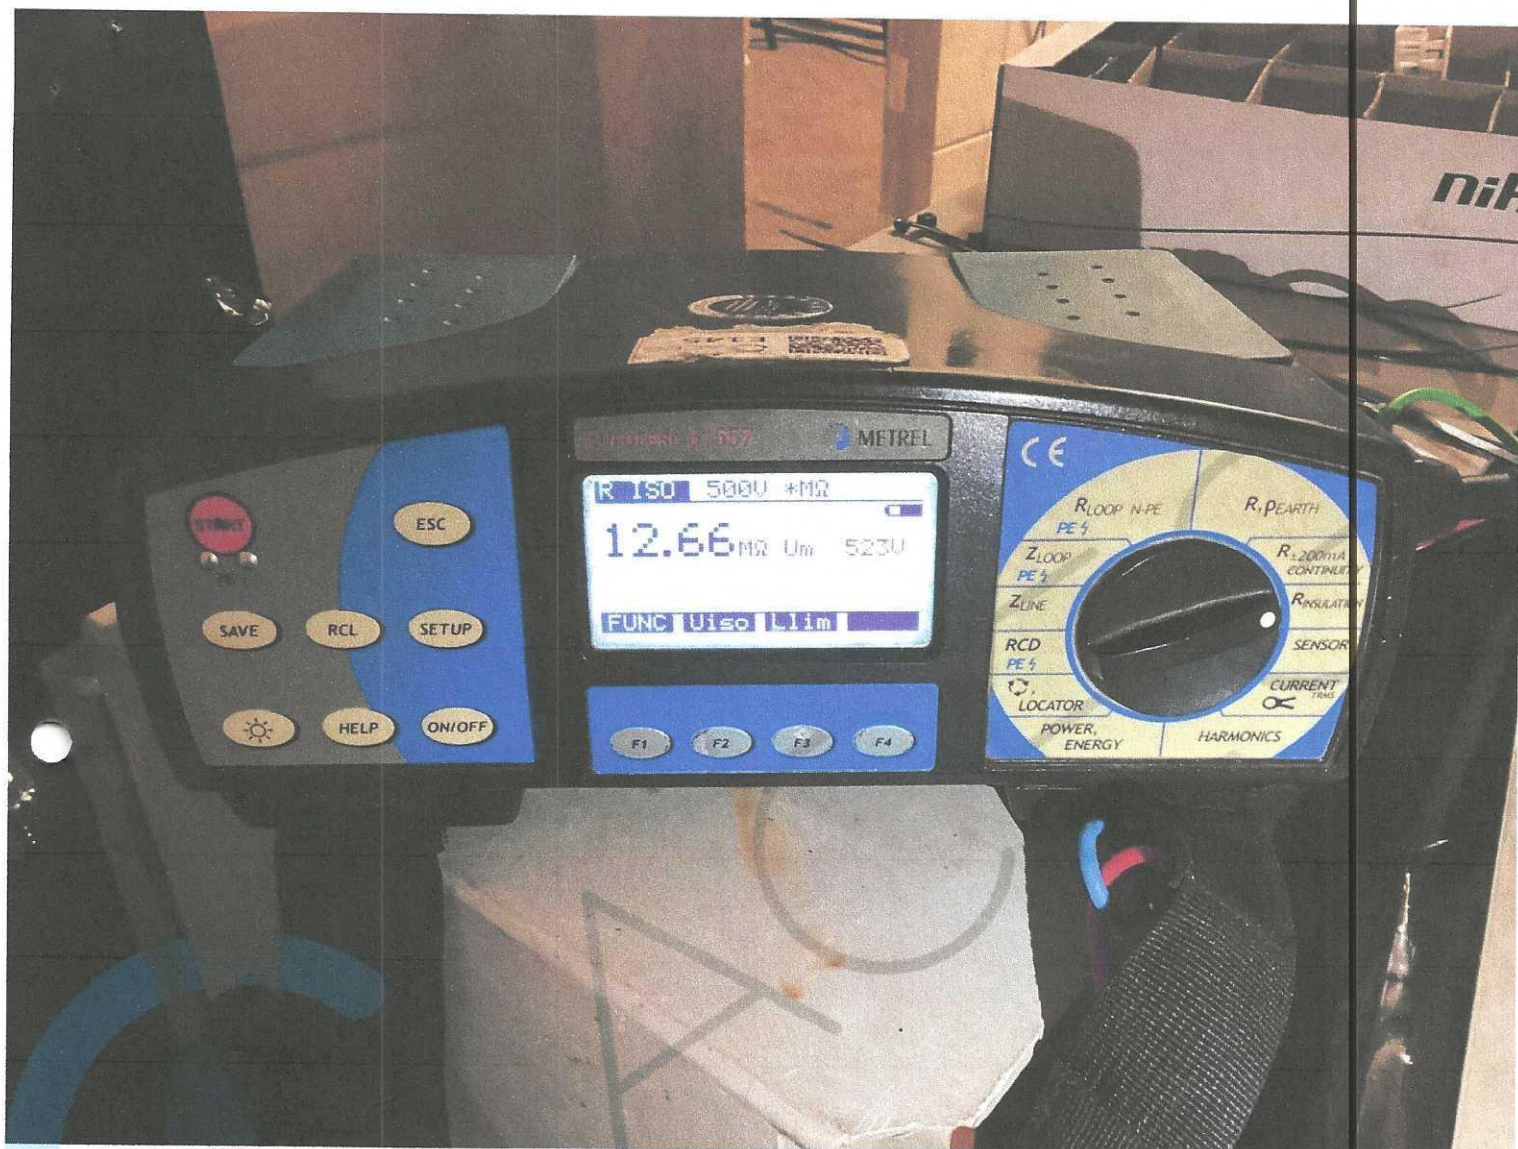


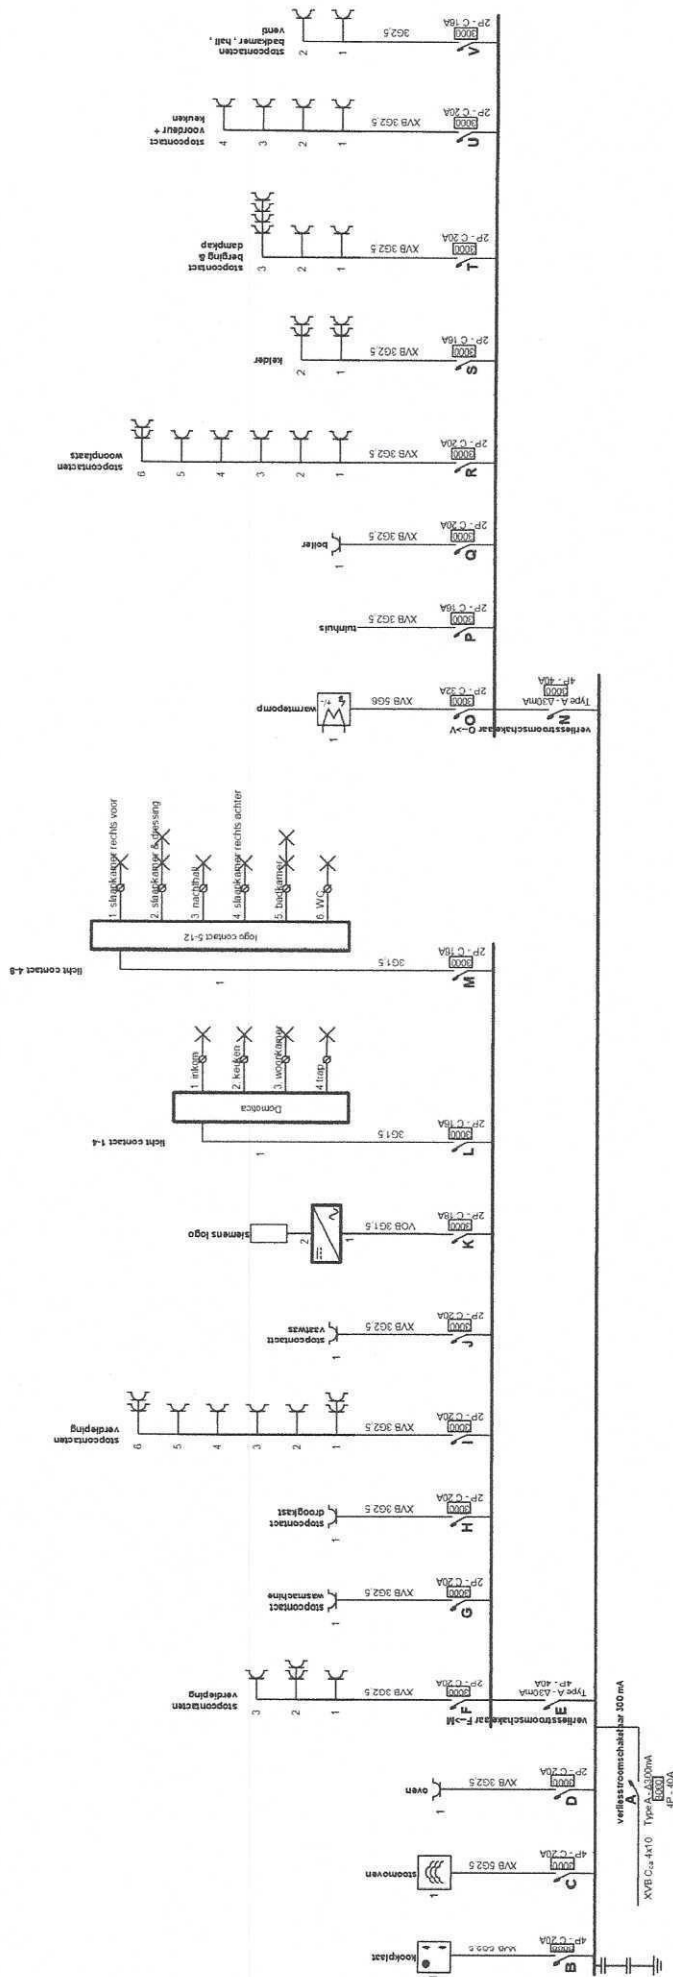

Eikend Organisme ACEG vzw - Brussel HQ Ringlaan 39 1853 Strombeek-Bever Tel: 02 890 98 00 e-mail: info@aceg.be BE 0839.866.481	Plaats van de elektrische installatie R. San Giorgi Kolsbosweg 33 2970 Schilde	Installateur Leemans Dirk B.V.B.A. Beenderstraat 36 2560 Nijlen Tel: 03 431 88 99 GSM: 067 66 62 12 e-mail: dirk@elektriciteit-leemans.be BTW BE 0867.485.054	p. 1/4 Eendraadschema 3 x 400V + N ~ 50Hz V.2024-12-10 18:49:47
11/12/2024	52	ACEG	52

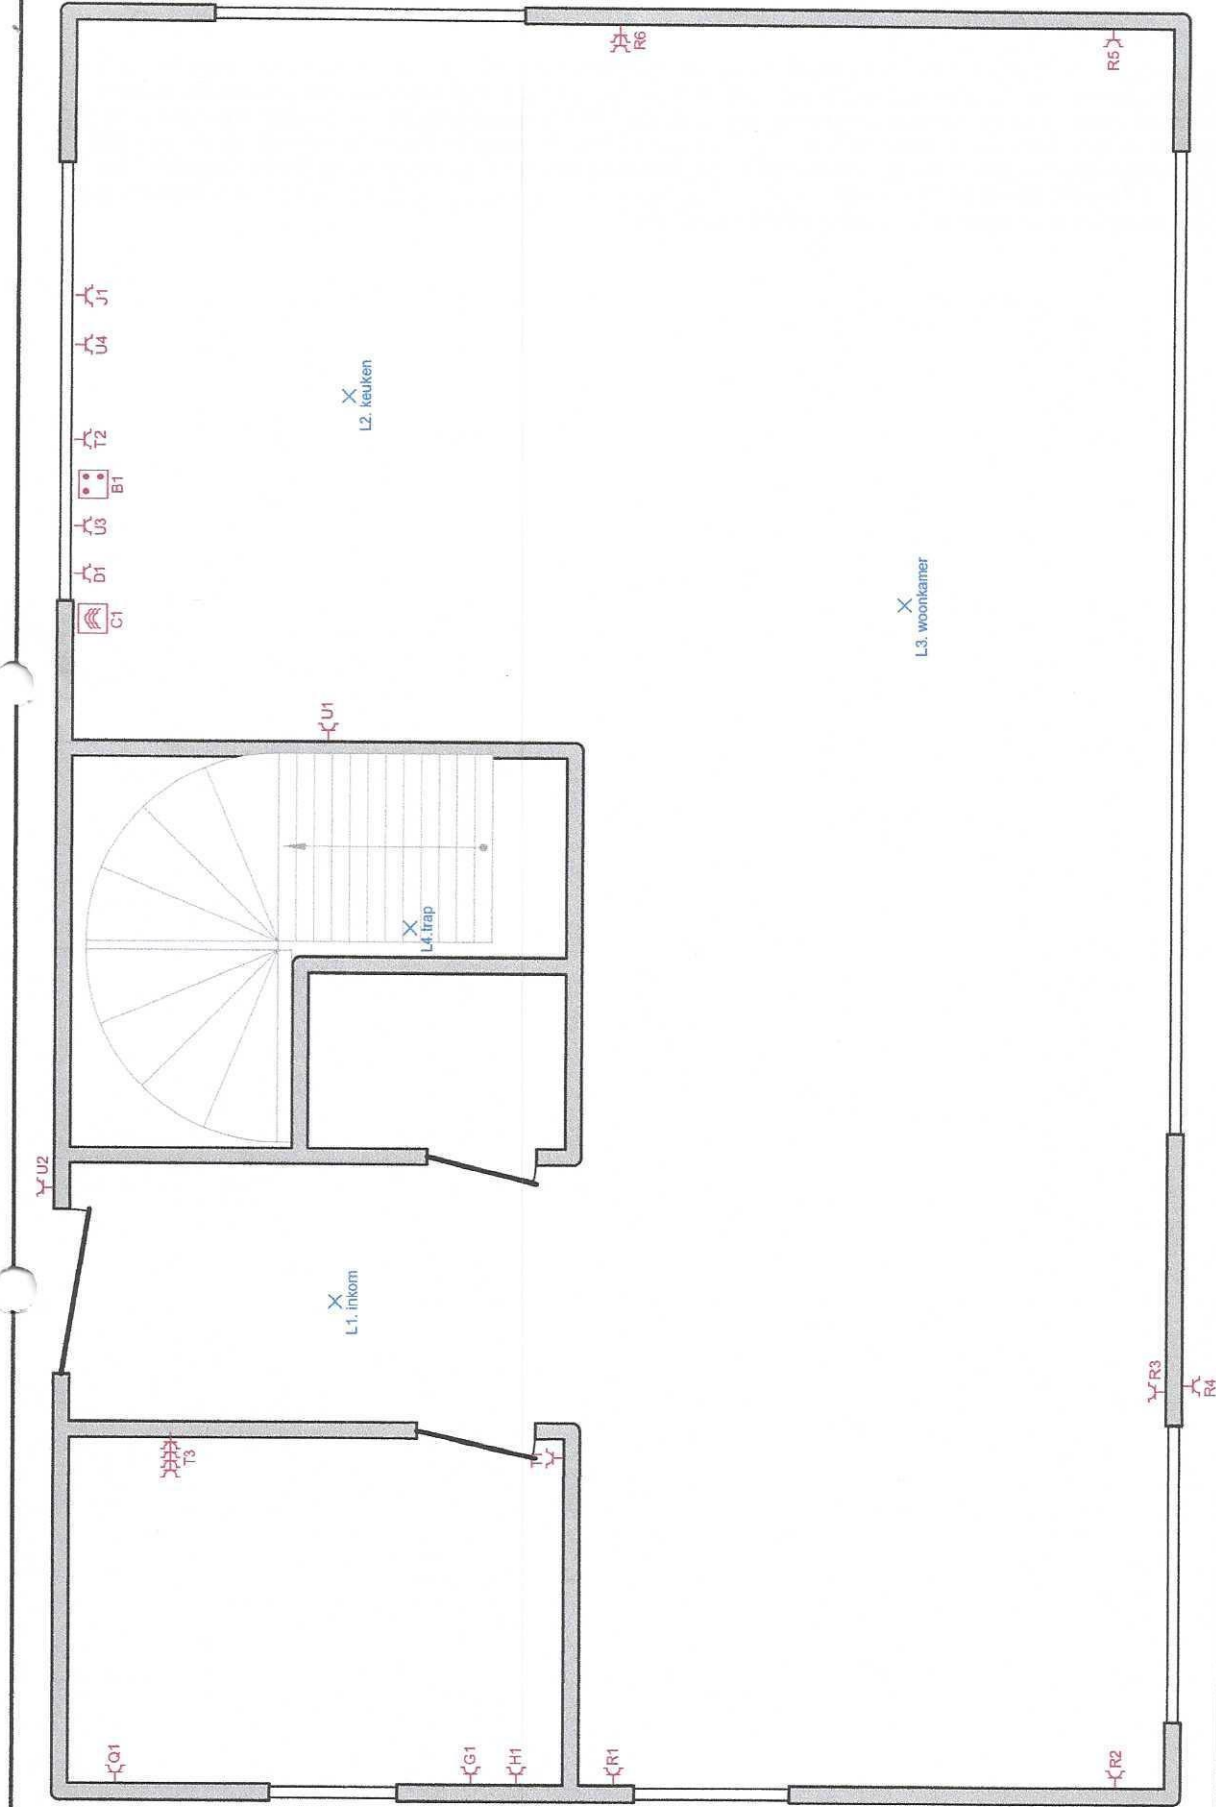

Eikend Organisme ACEG vzw - Brussel HQ Ringlaan 39 1853 Strombeek-Bever Tel.: 02 660 88 90 e-mail: info@aceg.be BE 0839.866.481	11/12/2024	Plaats van de elektrische installatie R. San Giorgi Kotsbosweg 33 2970 Schilde	Installateur Leemans Dirk B.V.B.A. Beenderstraat 36 2560 Nijlen Tel.: 03 481 60 98 GSM: 0497 53 62 12 e-mail: dirk@elektriteit-leemans.be BTW BE 0867.485.054	p. 2/4 Situatieplan 3 x 400V + N ~ 50Hz V.2024-12-10 18:49:47
--	------------	--	--	--

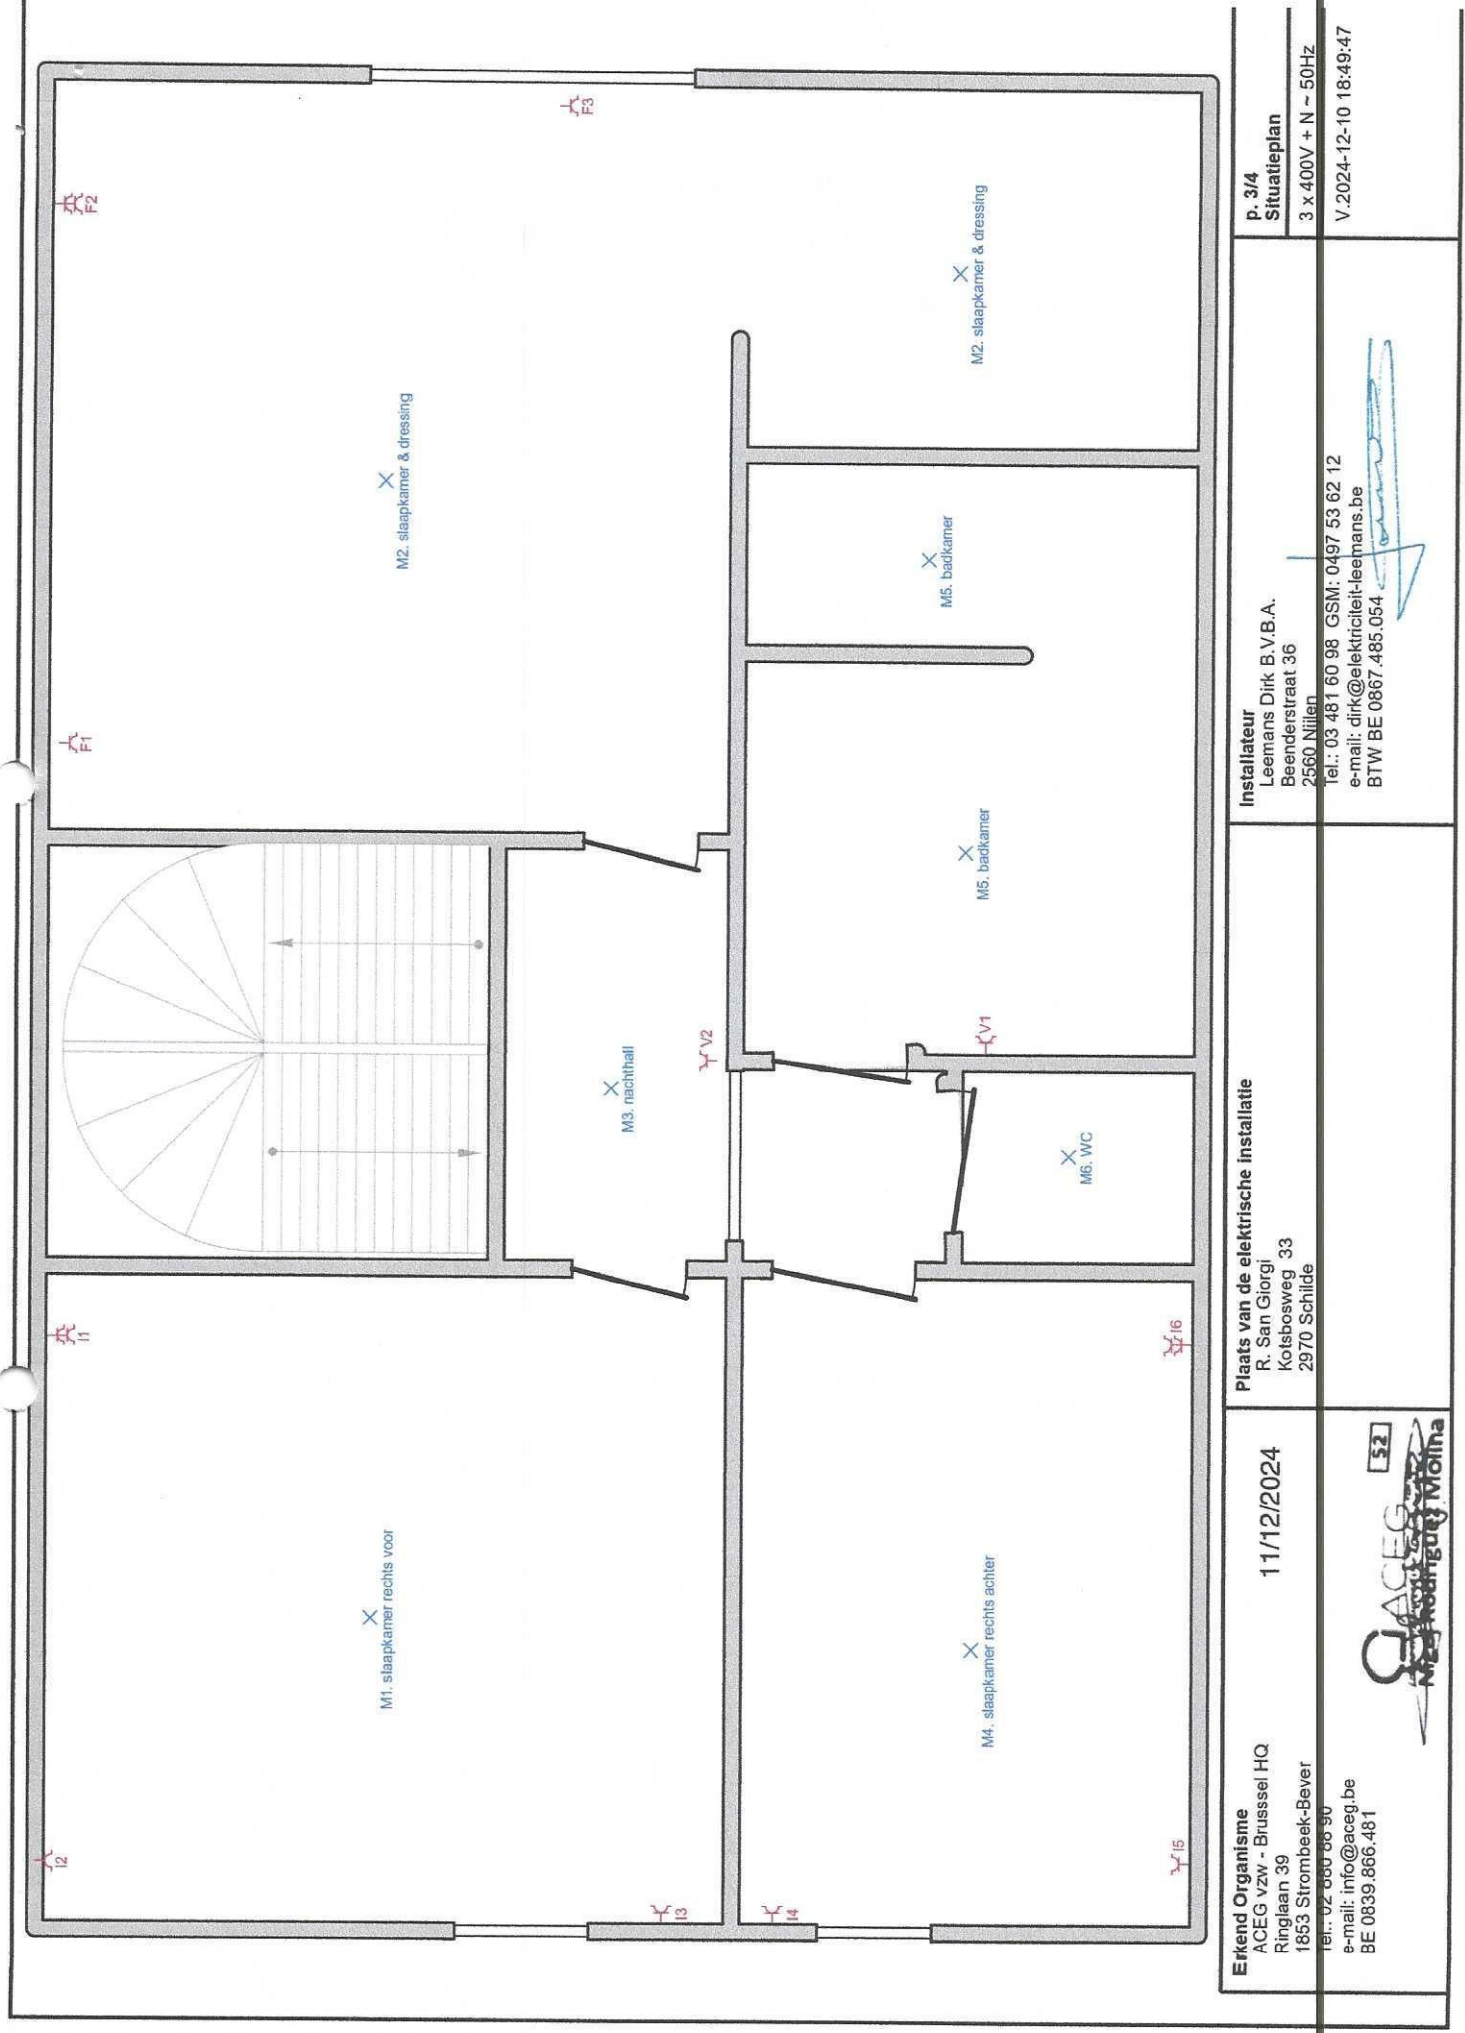

Erkend Organisme ACEG vzw - Brussel HQ Ringlaan 39 1853 Strombeek-Bever Tel.: 02 660 86 90 e-mail: info@aceg.be BE 0839.866.481	11/12/2024	Plaats van de elektrische installatie R. San Giorgi Kotsbosweg 33 2970 Schilde	Installateur Leemans Dirk B.V.B.A. Beenderstraat 36 2560 Nijlen Tel.: 03 481 60 98 GSM: 0497 53 62 12 e-mail: dirk@elektriteit-leemans.be BTW BE 0867.485.054	p. 3/4 Situatieplan 3 x 400V + N ~ 50Hz V.2024-12-10 18:49:47
--	------------	--	--	--

- A verliesstroomschakelaar 300 mA
- B kookplaat
- C stoomoven
- D oven
- E verliesstroomschakelaar F->M
- F stopcontacten verdieping
- G stopcontact wasmachine
- H stopcontact droogkast
- I stopcontacten verdieping
- J stopcontact vaatwas
- K siemens logo
- L licht contact 1-4
- M licht contact 4-8
- N verliesstroomschakelaar O->V
- O warmtepomp
- P tuinhuis
- Q boiler
- R stopcontacten woonplaats
- S kelder
- T stopcontact berging & dampkap
- U stopcontact voordeur + keuken
- V stopcontacten badkamer , hall , venti

Erkend Organisme
 ACEG vzw - Brussel HQ
 Ringlaan 39
 1853 Strombeek-Bever
 Tel.: 02 880 88 90
 e-mail: info@aceg.be
 BE 0839.866.481

Plaats van de elektrische installatie
 R. San Giorgi
 Kotsbosweg 33
 2970 Schilde

Installateur
 Leemans Dik B.V.B.A.
 Beenderstraat 36
 2560 Nijlen
 Tel.: 03 481 60 98 GSM: 0497 53 62 12
 e-mail: dik@elektricit-leemans.be
 BTW BE 0867.485.054

