


GEMEENTE ROTSELAAR

HEIRBAAN 3

Rotselaar, 1e afdeling, sectie E, nr. 80/F/2

Lot	oppervlakte	kad. ligging
1	6a 16ca	80/F/2


Goedgekeurde verkavelingsvergunning dd. 03-02-2025
met ref. nr. omgevingsloket: OMV_2024156674

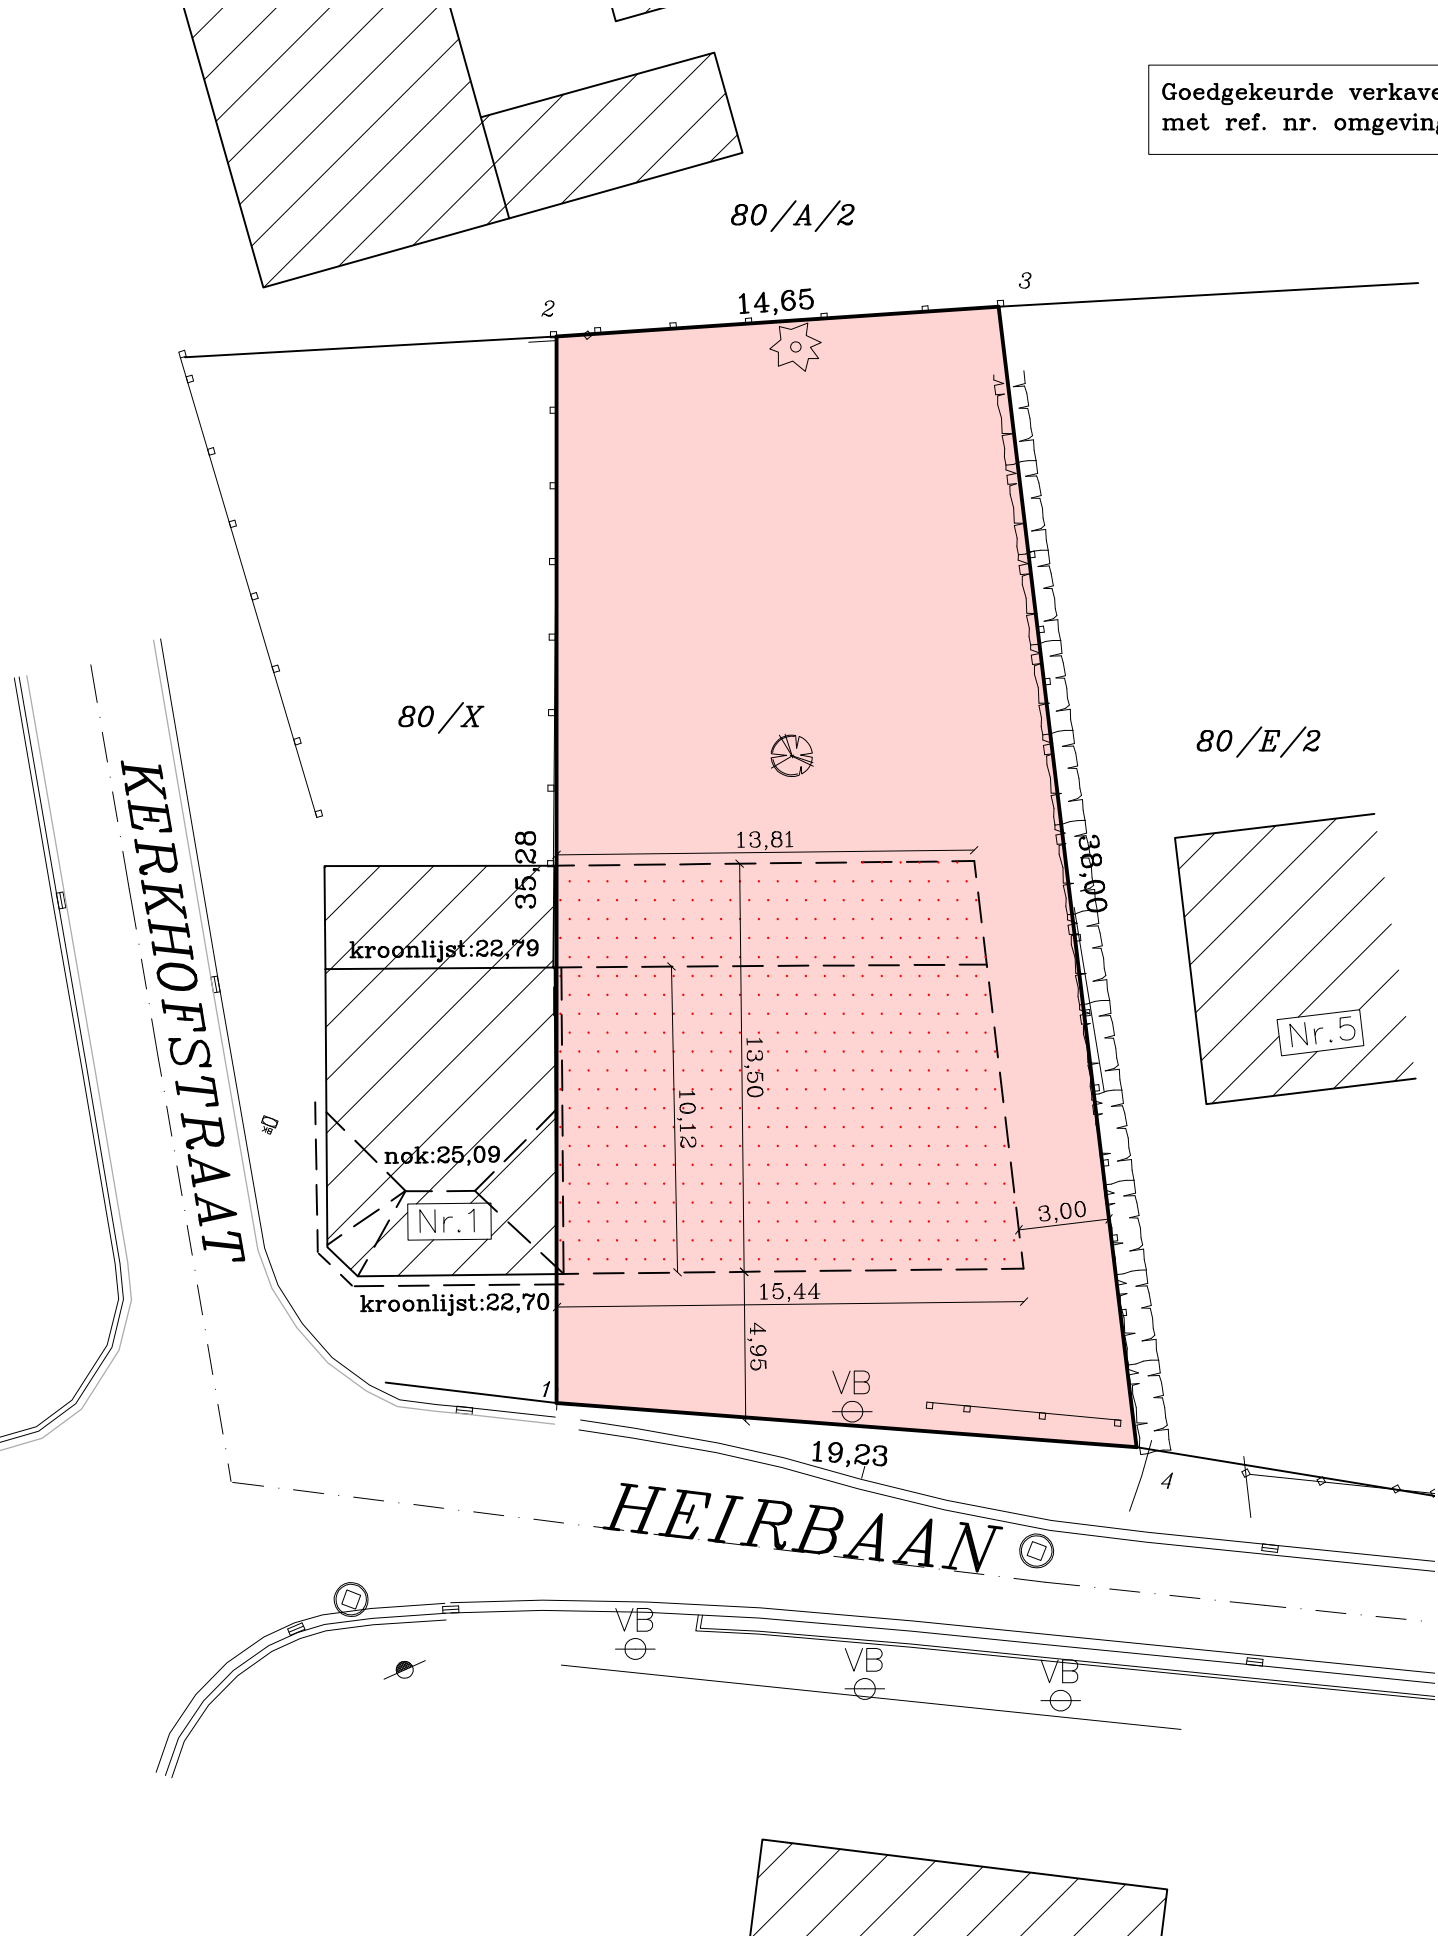

Legende

- b.p. bestaande grenspaal
- n.p. nieuwe grenspaal
- verlichtingspaal
- perceelsgrens
- afsluiting ijzeren palen
- afsluiting houten palen
- afsluiting betonpalen
- hoogtepunt
- bestaande bebouwing
- bouwzone voor ééngesinswoning
- naaldboom
- loofboom
- inspectieput
- straatkolk
- elektriciteitskast
- straatkap gas
- straatkap waterleiding
- tele- distributiekast
- bushalte
- verkeersbord
- foto

Coördinatentabel (L72)		
Nr	X	Y
1	176378.27	183445.18
2	176365.68	183478.14
3	176378.99	183484.27
4	176396.70	183450.66

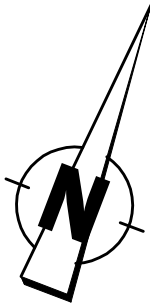

Schaal: 1/250

Beschrijving grenzen en reden van afbakening voor ieder segment:

- *1-2: grenslijn langs bestaande gevel aanpalend eigendom, hierdoor deels gematerialiseerd
- *2-3-4: grenslijn langs bestaande afsluiting, volgens schets 34 dd. 1945 en 66 dd.1965, hierdoor gematerialiseerd
- *4-1: grenslijn volgens schets 66 dd.1965, niet gematerialiseerd.

de hoekpunten zijn niet gematerialiseerd

Referentienummer database afbakeningsplannen dienst
Opmetingen en Waarderingen: 24094-10788

Opgemeten en opgemaakt door de ondergetekende Guillaume LANIN
gezworen landmeter-expert (LAN 221923), meetkundig schatter
onroerende goederen met kantoren te 3040 Neerijse, Donkerstraat 27

31 maart 2025

M.24/Elsen gl definitief