









De ontvangst van deze documenten impliceert de aanvaarding en erkenning van de auteursrechten van ZEN architecten vof, die zowel betrekking hebben op de morele rechten (publiciteitsrecht, recht op vaderschap, recht op respect en integriteit) als op de patrimoniale rechten (reproductie, communicatierechten, wederver- kooprechten). Dit houdt in dat in elk geval de naam en inloggegevens van ZEN architecten vof, expliciet moeten worden vermeld op de plannen, waarvan het gebruik is toegestaan. De ontvanger zal deze documenten niet aan derden verspreiden en zal de plannen uitsluitend voor deze doeleinden gebruiken. Voor elk volledig of gedeeltelijk gebruik van de documenten voor een ander doel is een geschreven toelating van ZEN architecten noodzakelijk.

Bouwheer   
 Bouwadres   
 Locatienummer 

Tekening   
 Schaal   
 1/5



zen architecten  
 Gaversesteenweg 440  
 9820 Merelbeke  
 info@zenarchitecten.be  
 T 09 329 82 25  
 M 0496 18 92 09 - 0477 68 34 38




De ontvangst van deze documenten impliceert de aanvaarding en erkenning van de auteursrechten van ZEN architecten vof, die zowel betrekking hebben op de morele rechten (publiciteitsrecht, recht op vaderschap, recht op respect en integriteit) als op de patrimoniale rechten (reproductie, communicatierechten, wederver- kooprechten). Dit houdt in dat in elk geval de naam en inloggegevens van ZEN architecten vof, expliciet moeten worden vermeld op de plannen, waarvan het gebruik is toegestaan. De ontvanger zal deze documenten niet aan derden verspreiden en zal de plannen uitsluitend voor deze doeleinden gebruiken. Voor elk volledig of gedeeltelijk gebruik van de documenten voor een ander doel is een geschreven toelating van ZEN architecten noodzakelijk.

Bouwheer [REDACTED]  
 Bouwadres [REDACTED]  
 Locatienummer [REDACTED]

Tekening [REDACTED]  
 [REDACTED]  
 [REDACTED]  
 [REDACTED] 2/5



zen architecten  
 Gaverssteenweg 440  
 9820 Merelbeke  
 info@zenarchitecten.be  
 T 09 329 82 25  
 M 0496 18 92 09 - 0477 68 34 38

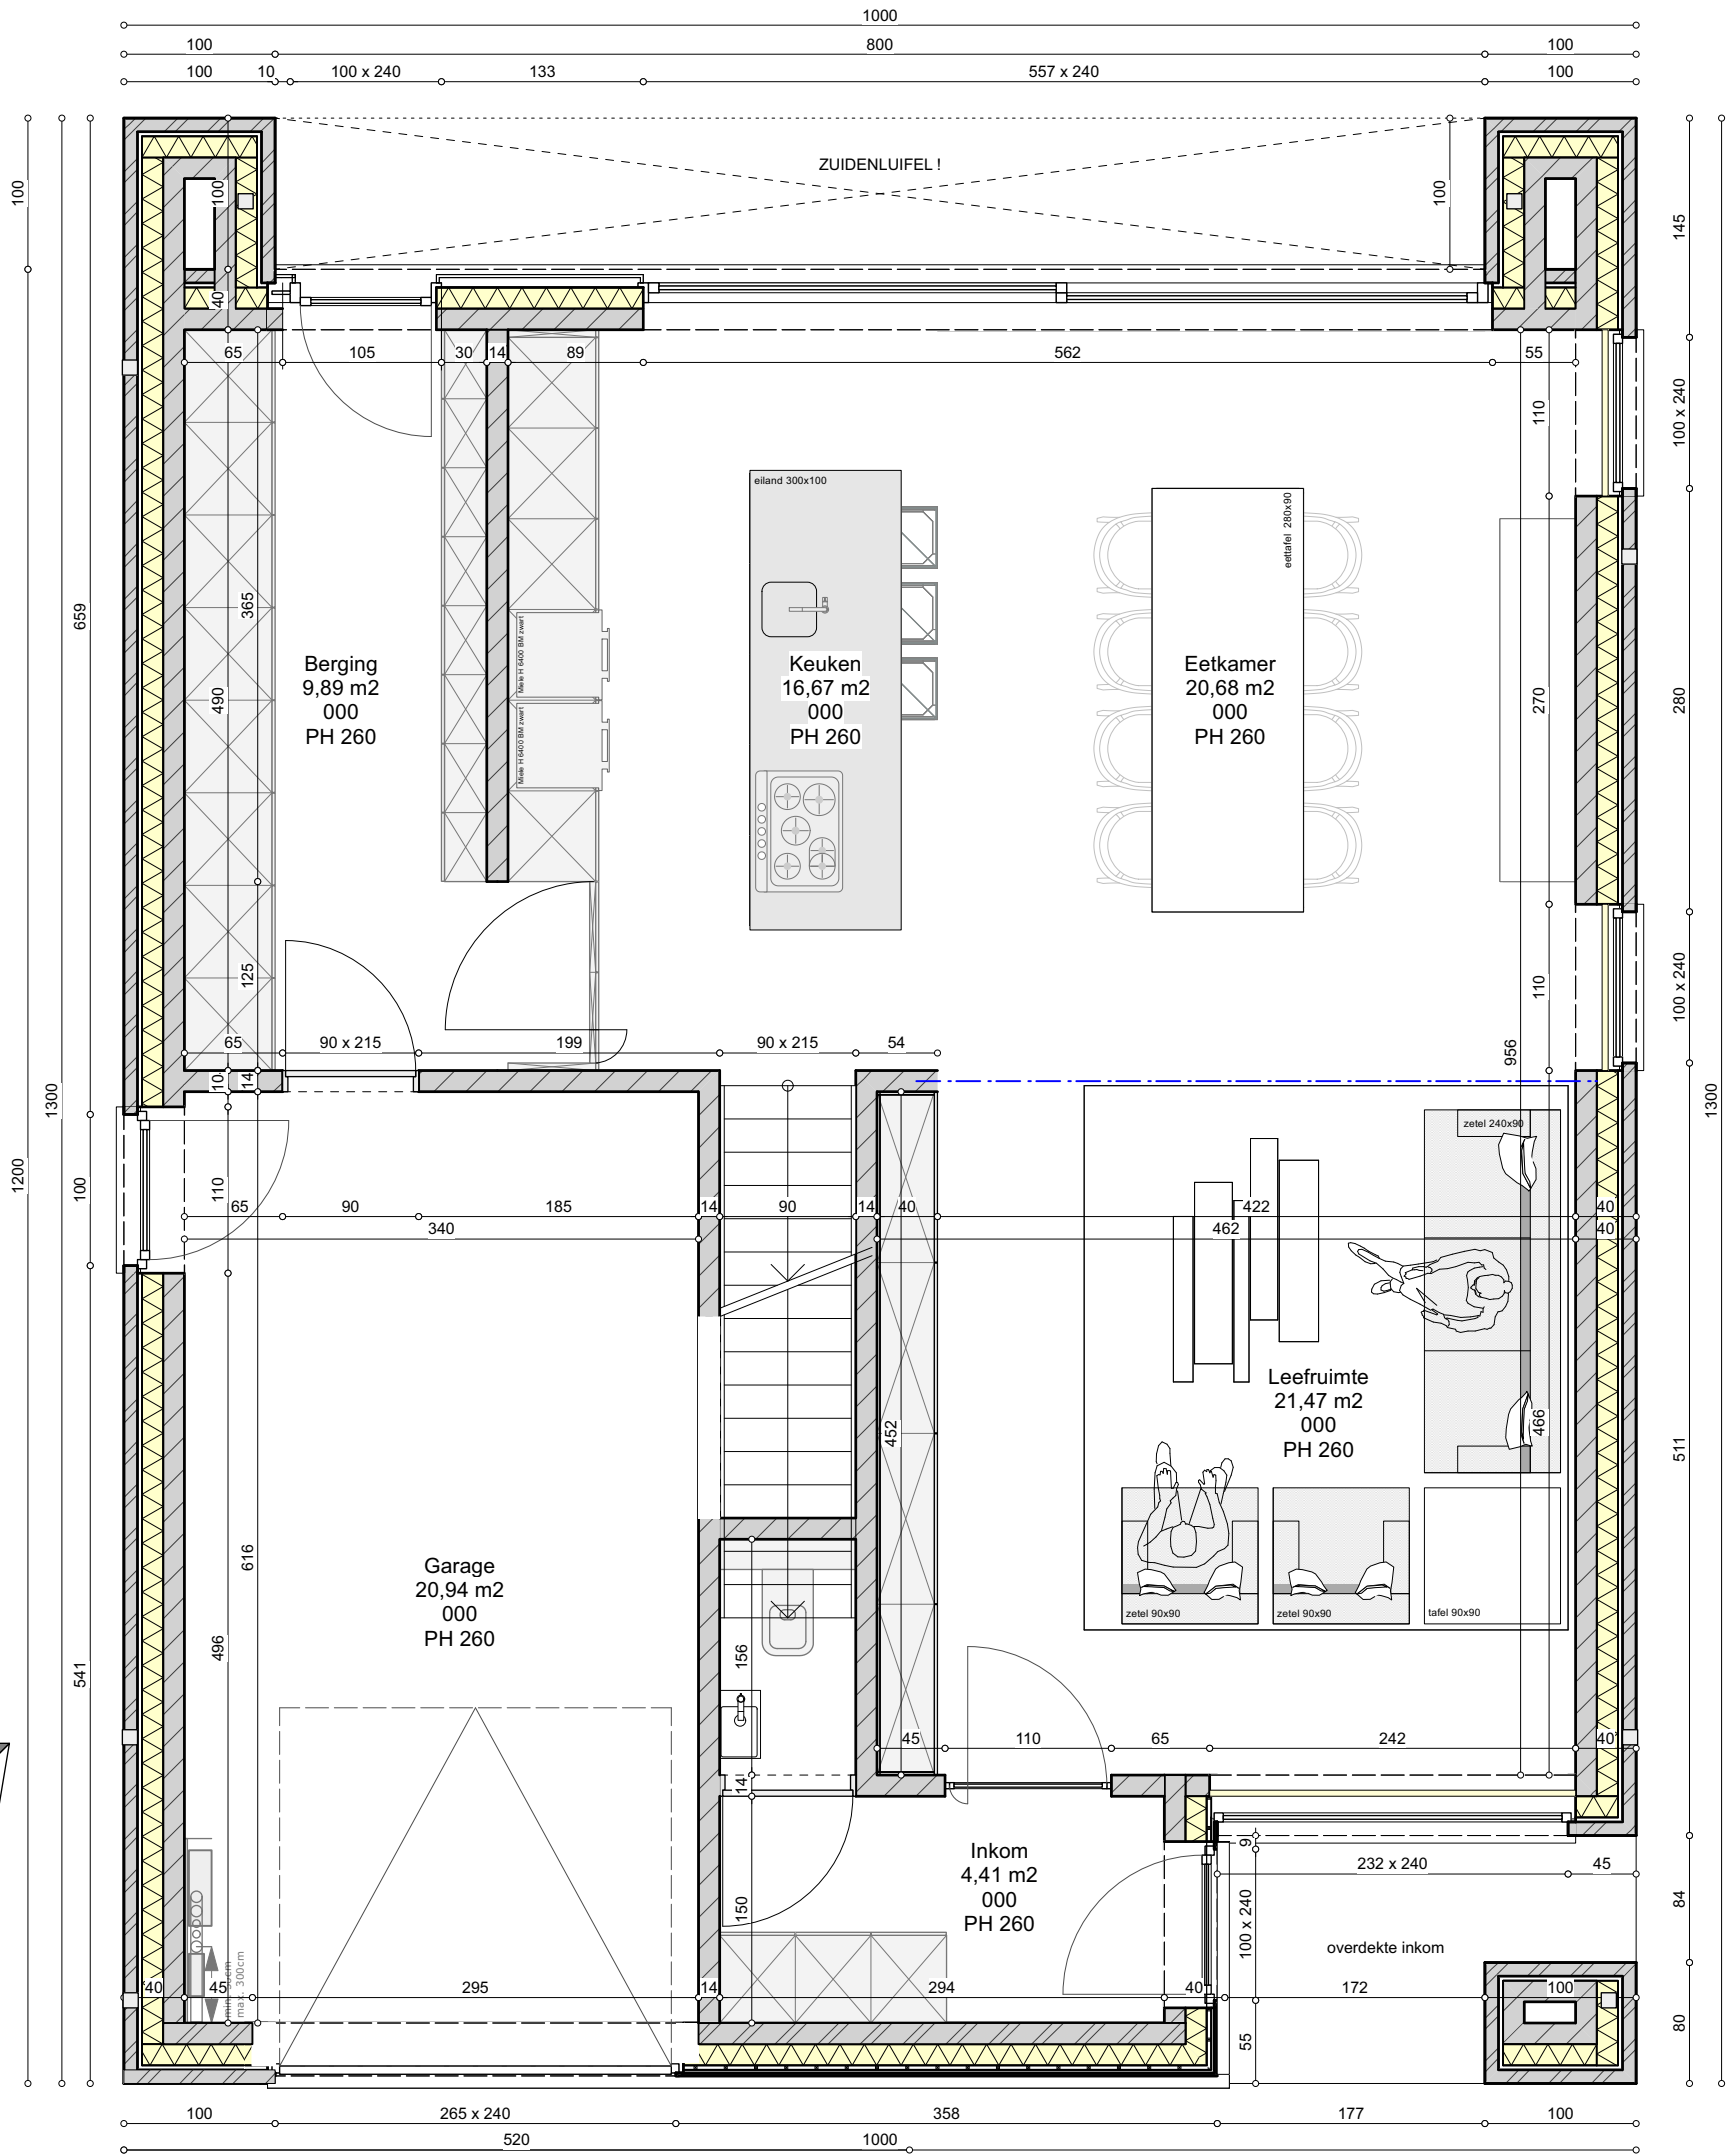


Bruto oppervlakte gelijkvloers 115,54 m<sup>2</sup>  
 Bruto oppervlakte oversteek achteraan 10,00 m<sup>2</sup>  
 Bruto oppervlakte oversteek vooraan 4,46 m<sup>2</sup>  
 Bruto oppervlakte verdieping +1 103,60 m<sup>2</sup>

De ontvangst van deze documenten impliceert de aanvaarding en erkenning van de auteursrechten van ZEN architecten vof, die zowel betrekking hebben op de morele rechten (publiciteitsrecht, recht op vaderschap, recht op respect en integriteit) als op de patrimoniale rechten (reproductie, communicatierechten, wederver- kooprechten). Dit houdt in dat in elk geval de naam en inloggegevens van ZEN architecten vof, expliciet moeten worden vermeld op de plannen, waarvan het gebruik is toegestaan. De ontvanger zal deze documenten niet aan derden verspreiden en zal de plannen uitsluitend voor deze doeleinden gebruiken. Voor elk volledig of gedeeltelijk gebruik van de documenten voor een ander doel is een geschreven toelating van ZEN architecten noodzakelijk.

Bouwheer  
 Bouwadres  
 Locatienummer

Tekening plan gelijkvloers  
 Schaal 1/50  
 3/5

ZEN architecten  
 Gaverssteenweg 440  
 9820 Merelbeke  
 info@zenarchitecten.be  
 T 09 329 82 25  
 M 0496 18 92 09 - 0477 68 34 38

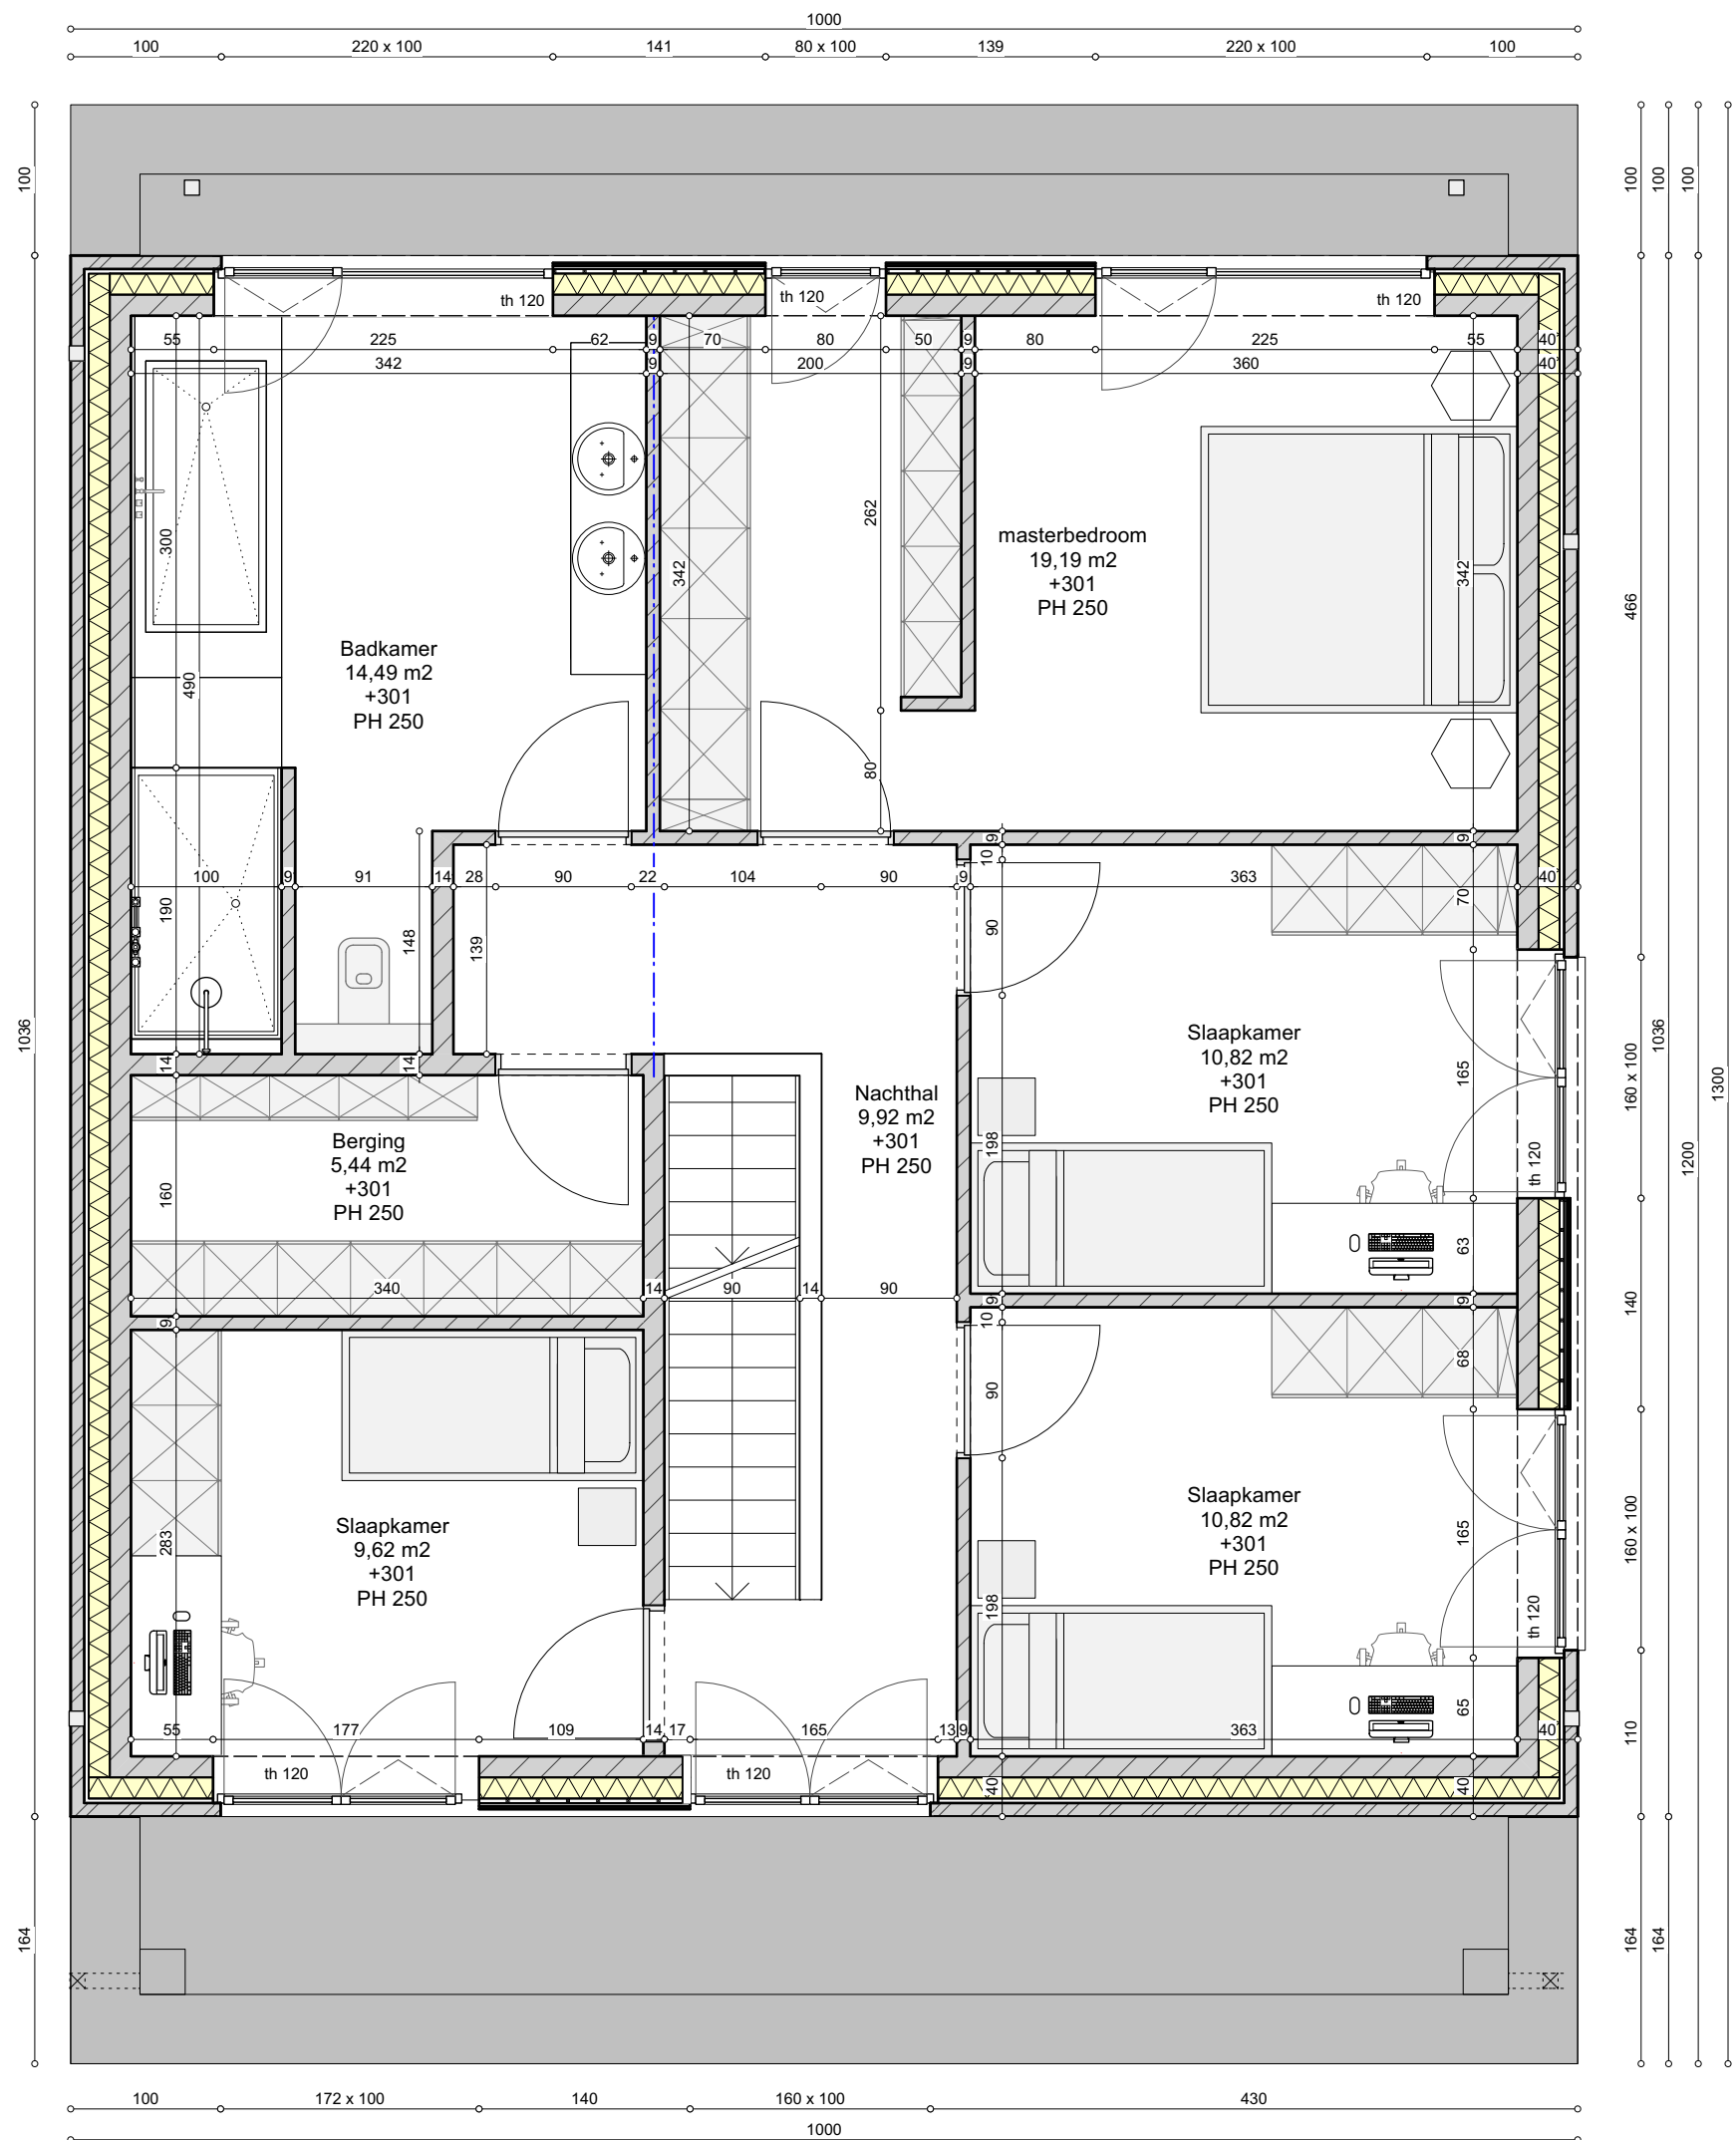


De ontvangst van deze documenten impliceert de aanvaarding en erkenning van de auteursrechten van ZEN architecten vof, die zowel betrekking hebben op de morele rechten (publiciteitsrecht, recht op vaderschap, recht op respect en integriteit) als op de patrimoniale rechten (reproductie, communicatierechten, wederver- kooprechten). Dit houdt in dat in elk geval de naam en inloggegevens van ZEN architecten vof, expliciet moeten worden vermeld op de plannen, waarvan het gebruik is toegestaan. De ontvanger zal deze documenten niet aan derden verspreiden en zal de plannen uitsluitend voor deze doeleinden gebruiken. Voor elk volledig of gedeeltelijk gebruik van de documenten voor een ander doel is een geschreven toelating van ZEN architecten noodzakelijk.

Bouwheer  
 Bouwadres  
 Locatienummer


plan verdieping +1  
 1/50  
 Blad 4/5




zen architecten  
 Gaverssteenweg 440  
 9820 Merelbeke  
 info@zenarchitecten.be  
 T 09 329 82 25  
 M 0496 18 92 09 - 0477 68 34 38

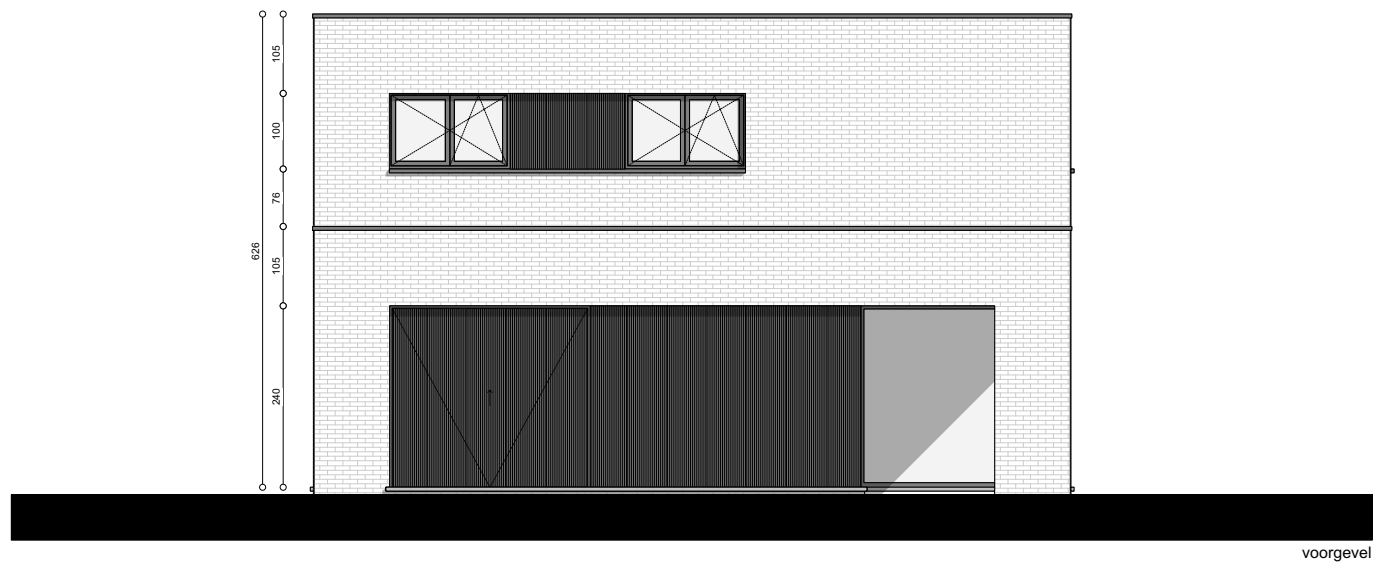


voorgevel

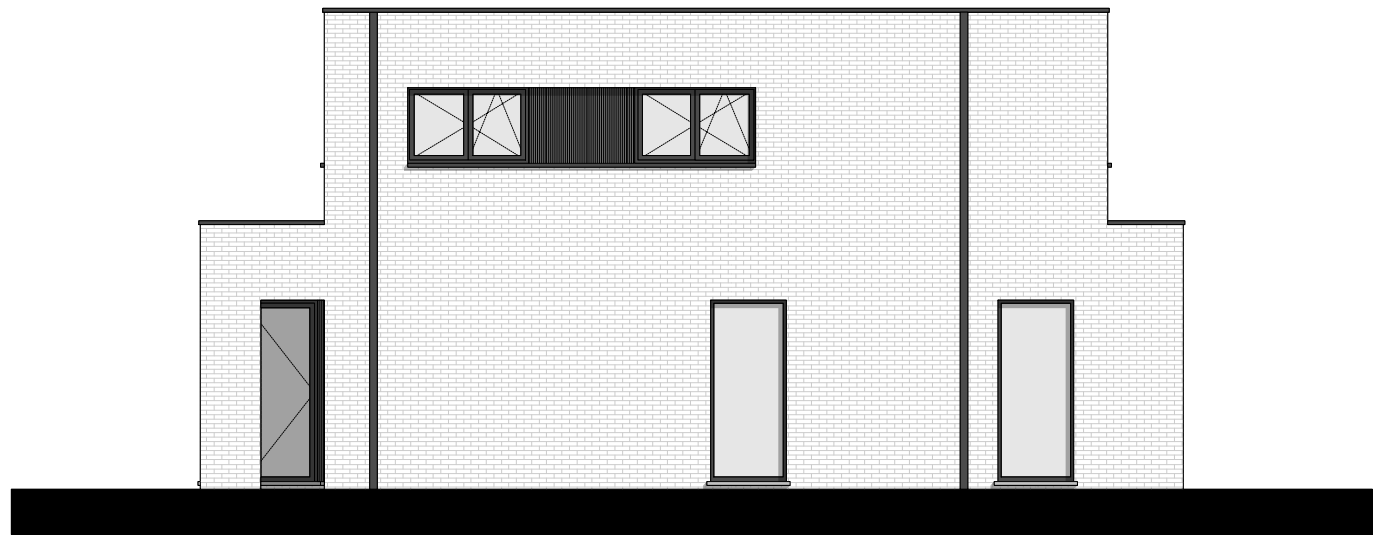

ZIJGEVEL RECHTS

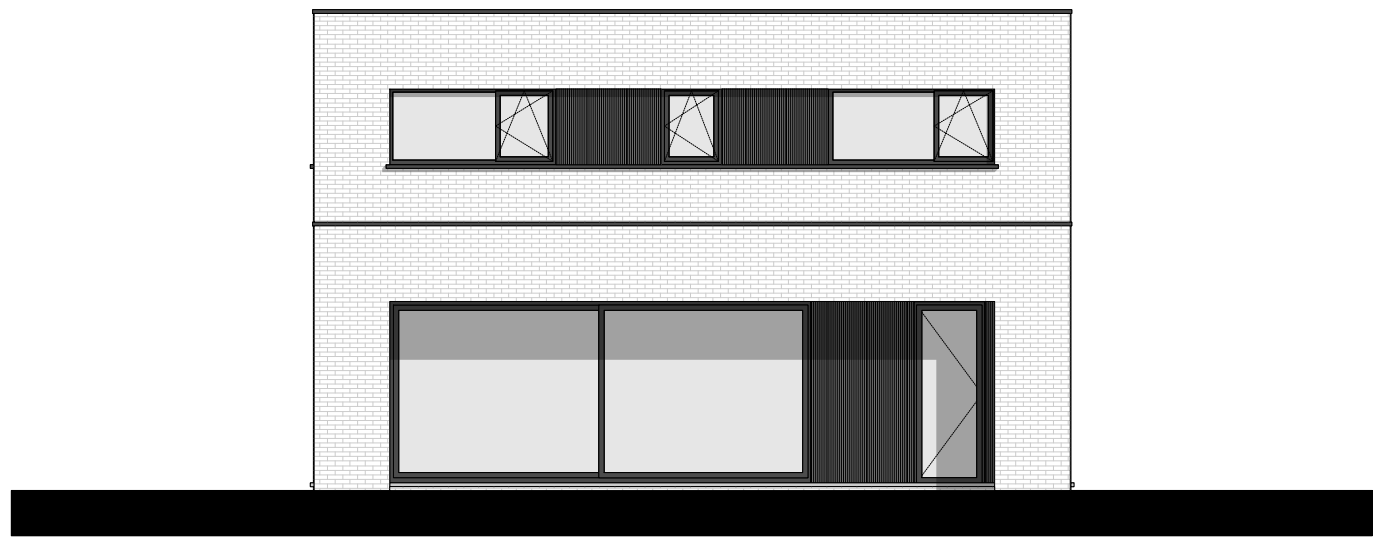

achtergevel

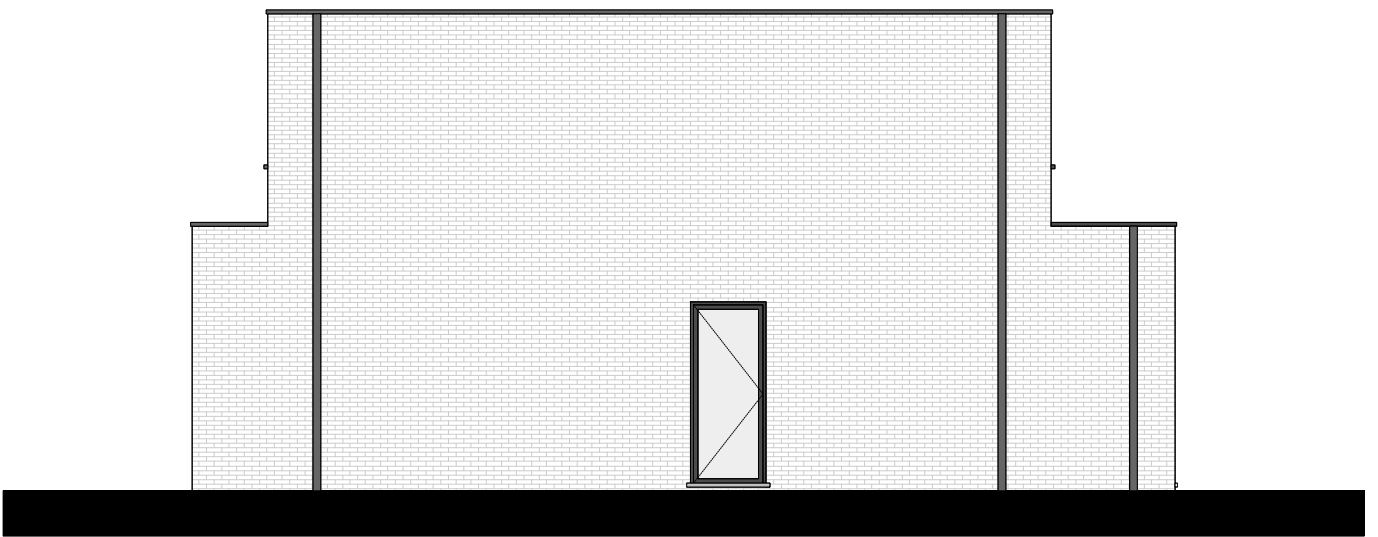

zijgevel links

De ontvangst van deze documenten impliceert de aanvaarding en erkenning van de auteursrechten van ZEN architecten vof, die zowel betrekking hebben op de morele rechten (publiciteitsrecht, recht op vaderschap, recht op respect en integriteit) als op de patrimoniale rechten (reproductie, communicatierechten, wederver- kooprechten). Dit houdt in dat in elk geval de naam en inloggegevens van ZEN architecten vof, expliciet moeten worden vermeld op de plannen, waarvan het gebruik is toegestaan. De ontvanger zal deze documenten niet aan derden verspreiden en zal de plannen uitsluitend voor deze doeleinden gebruiken. Voor elk volledig of gedeeltelijk gebruik van de documenten voor een ander doel is een geschreven toelating van ZEN architecten noodzakelijk.

Bouwheer	
Bouwadres	
Locatienummer	

Tekening	gevels
Schaal	
Blad	5/5

zen architecten  
Gaverssteenweg 440  
9820 Merelbeke

info@zenarchitecten.be  
T 09 329 82 25  
M 0496 18 92 09 - 0477 68 34 38