




2° Sous sol

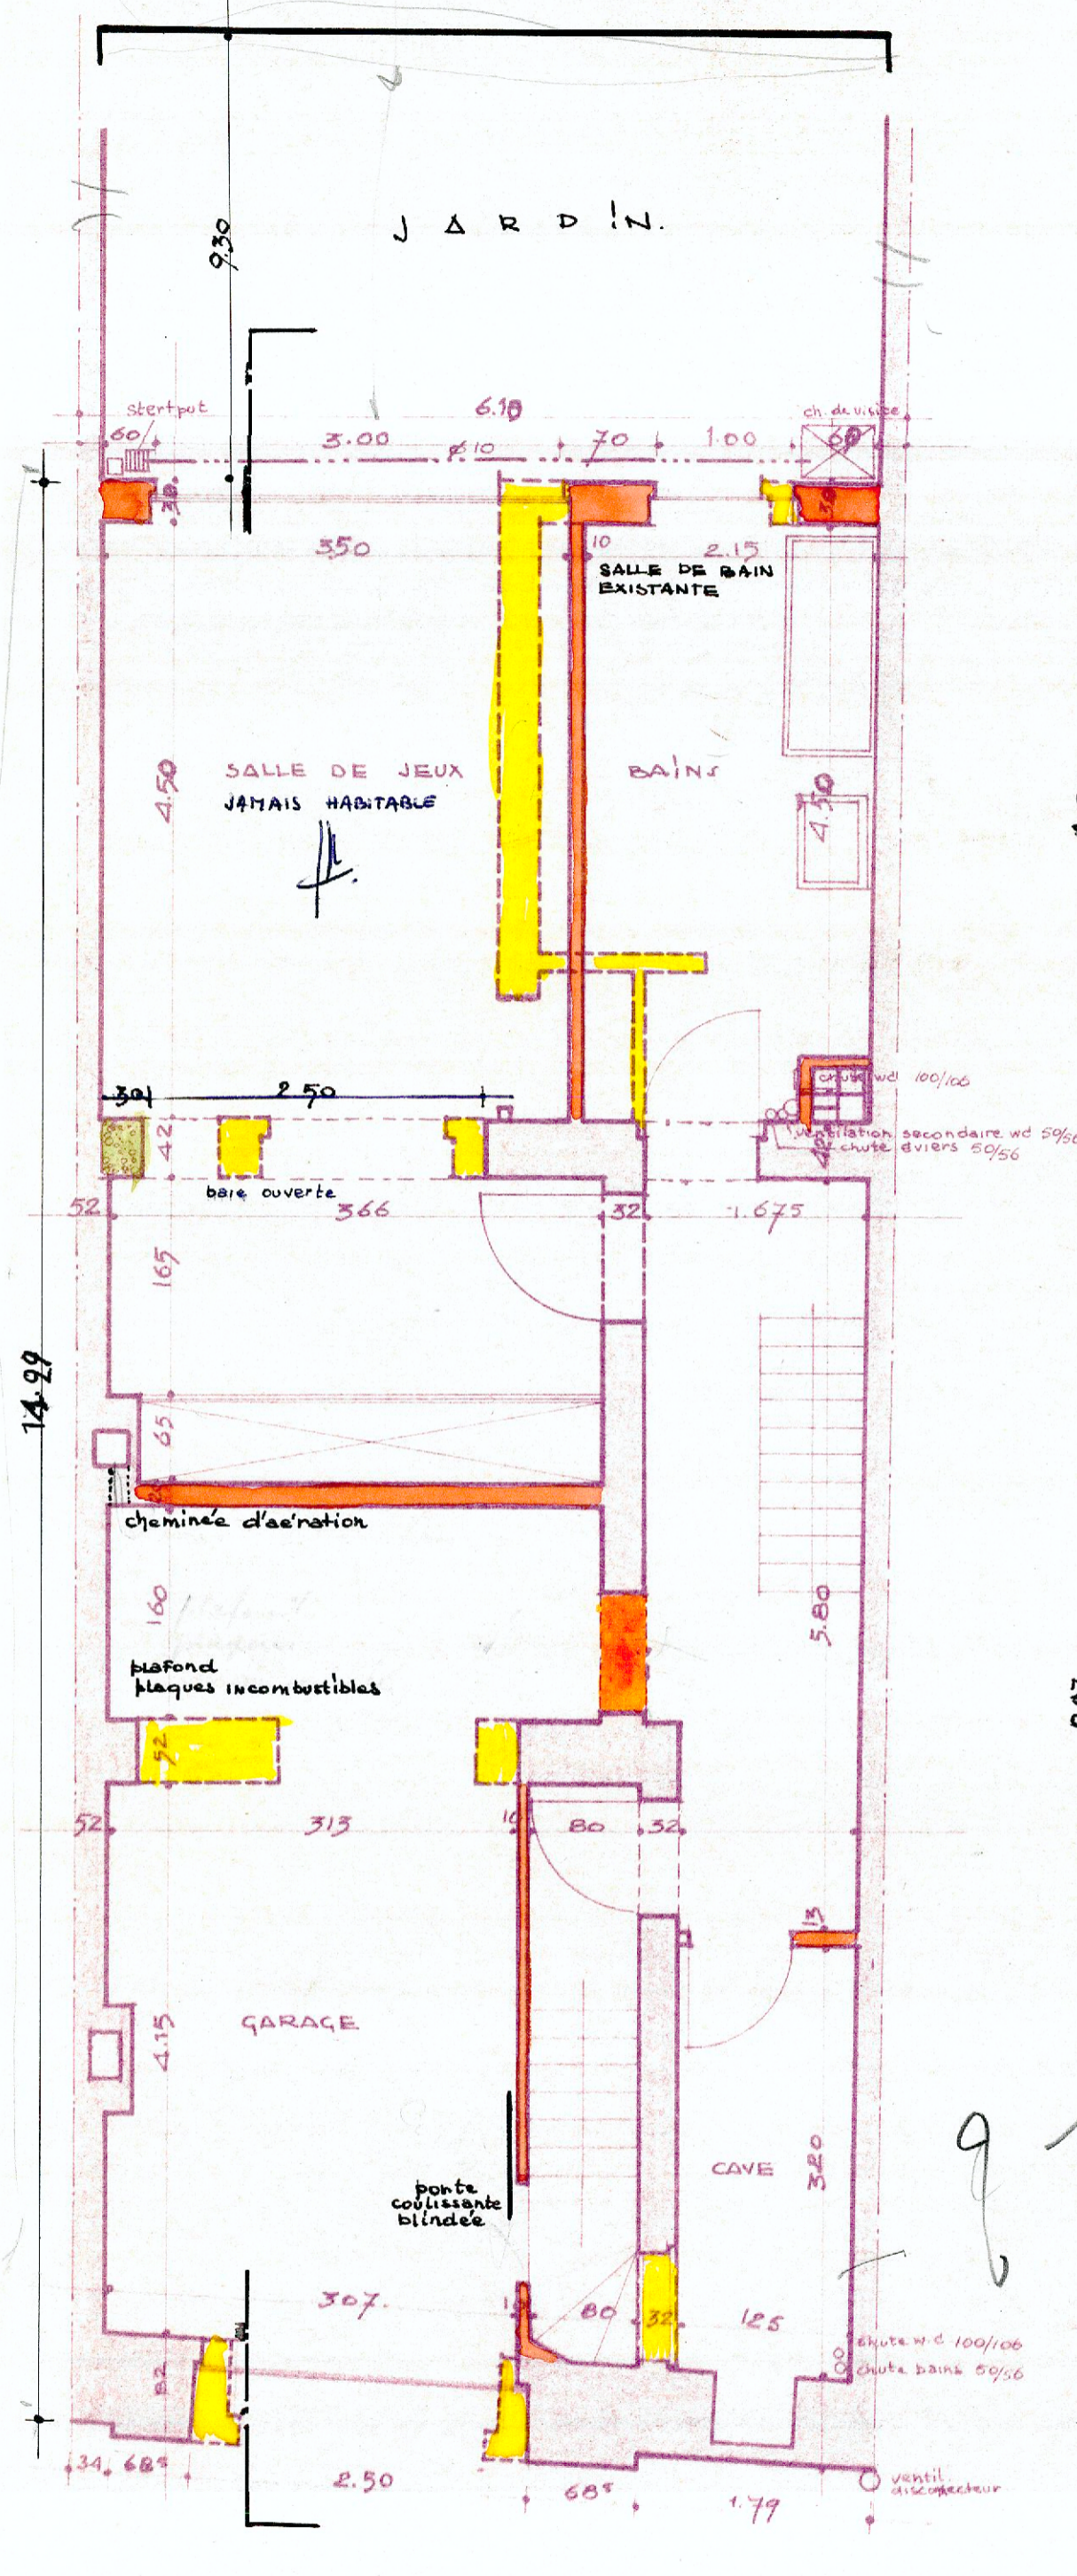


1° Sous sol

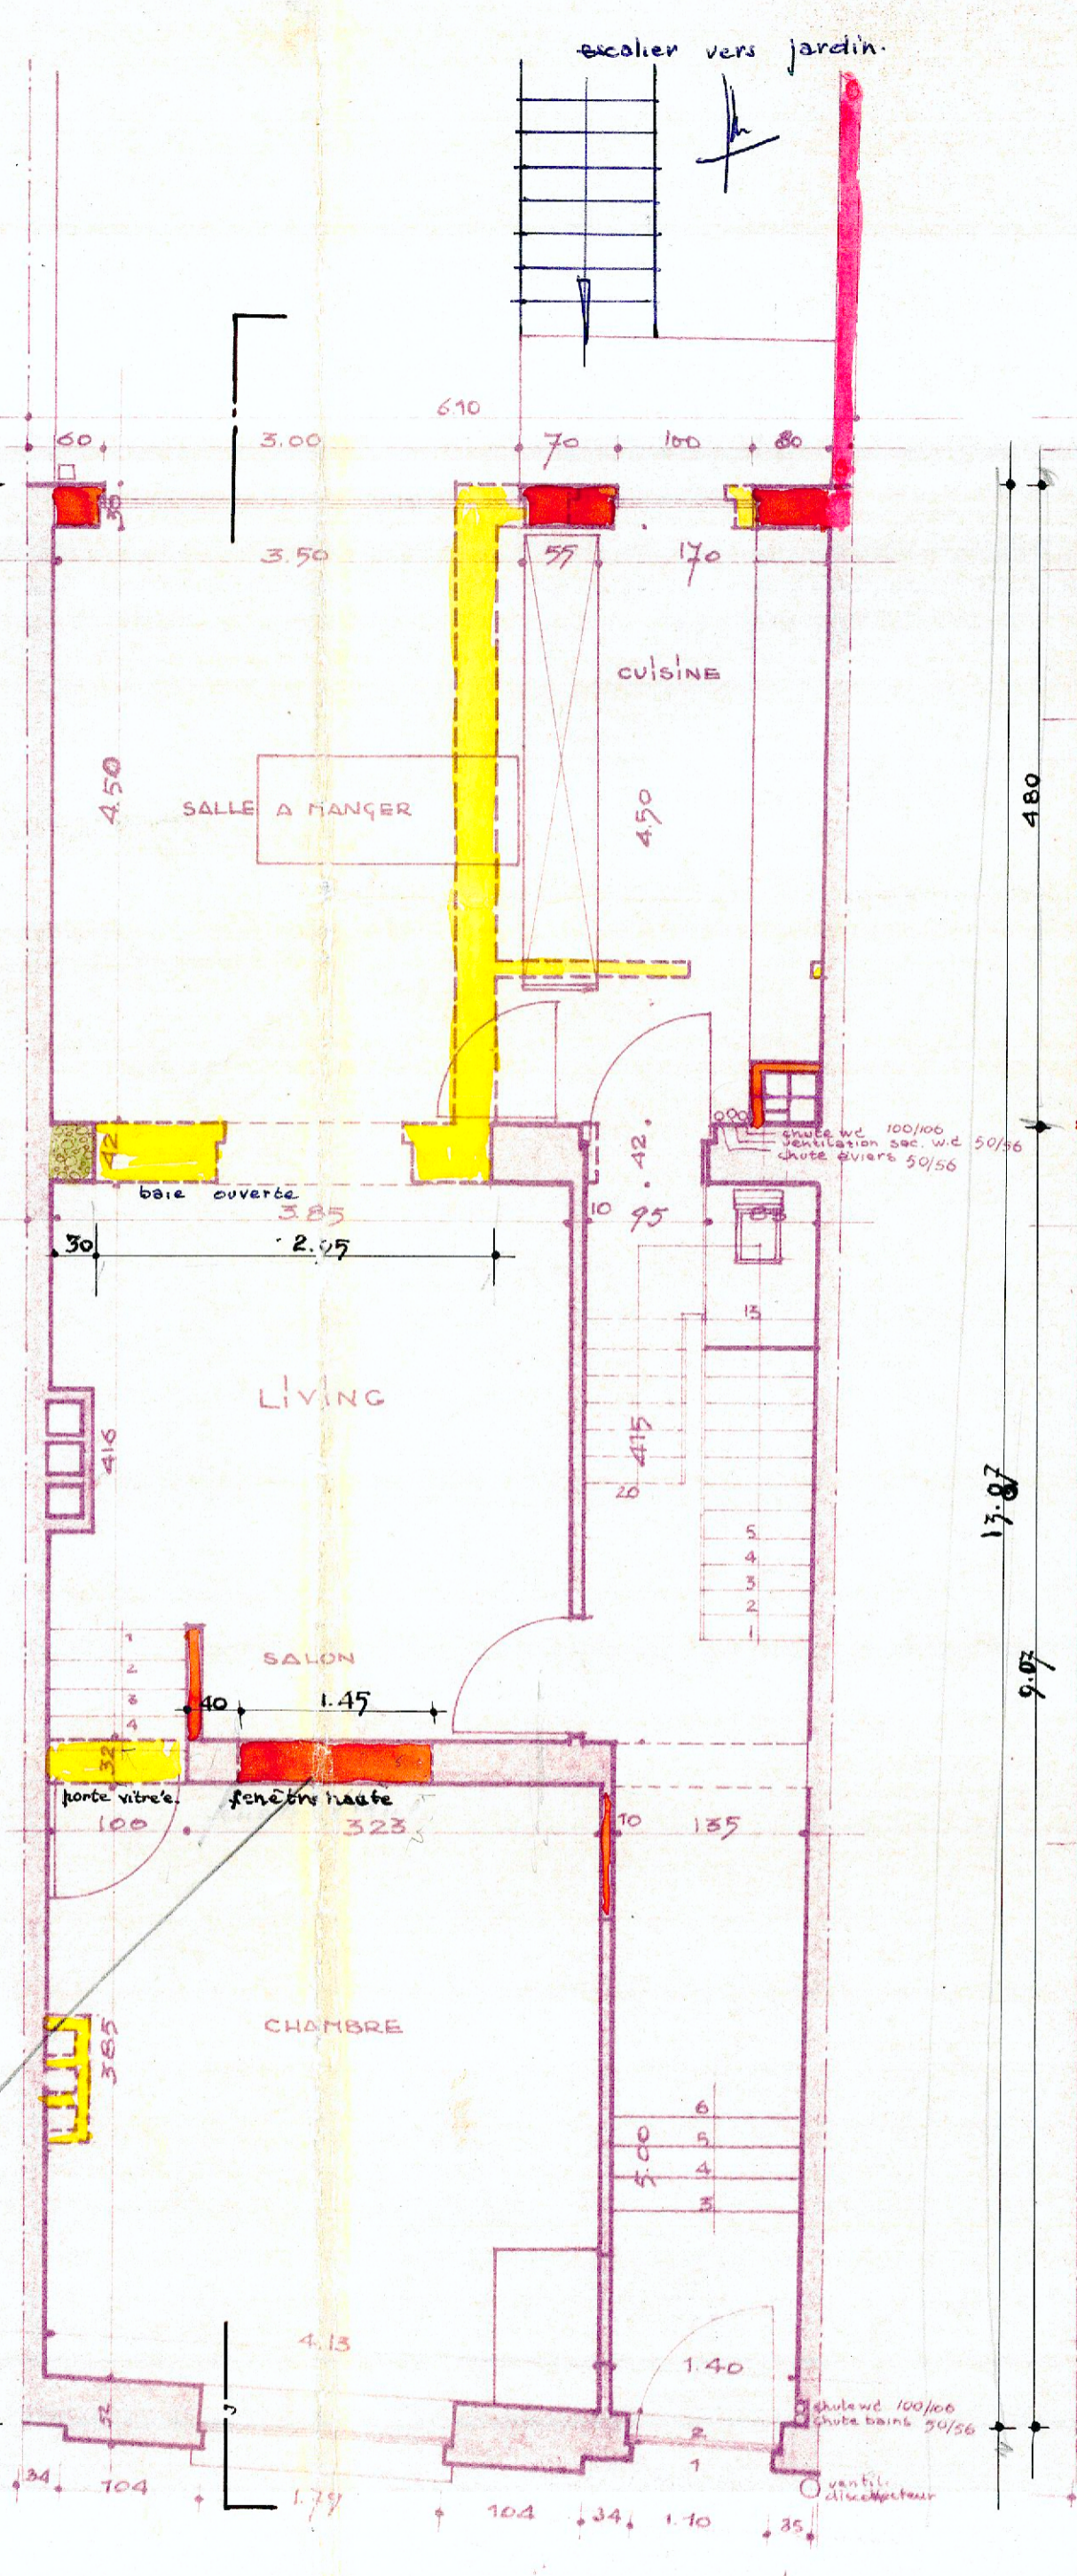

Rez de chaussée

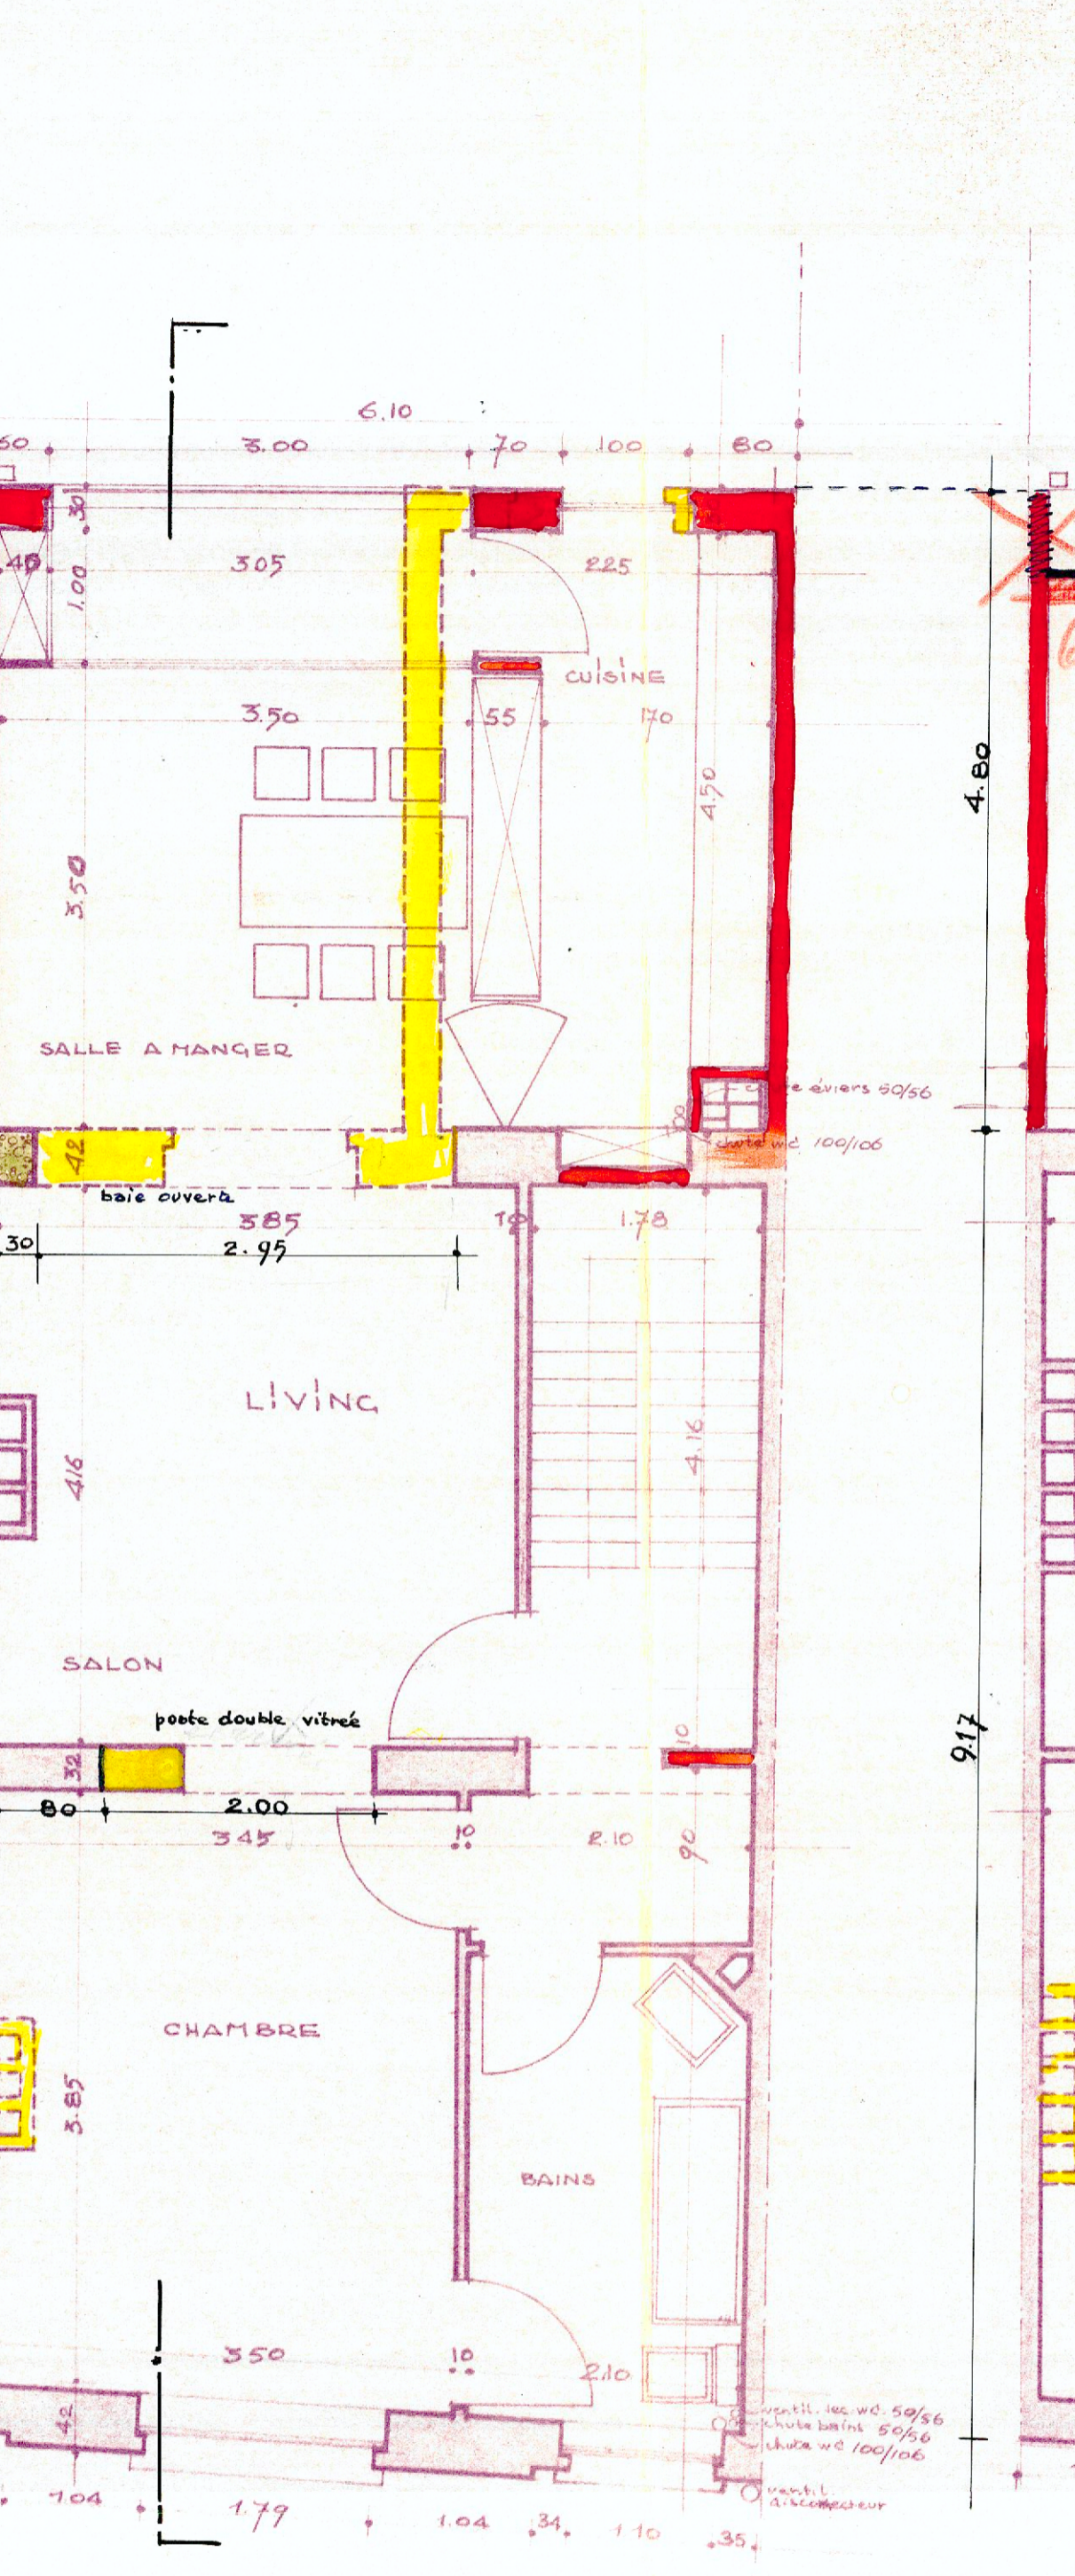

1° & 2° Etage

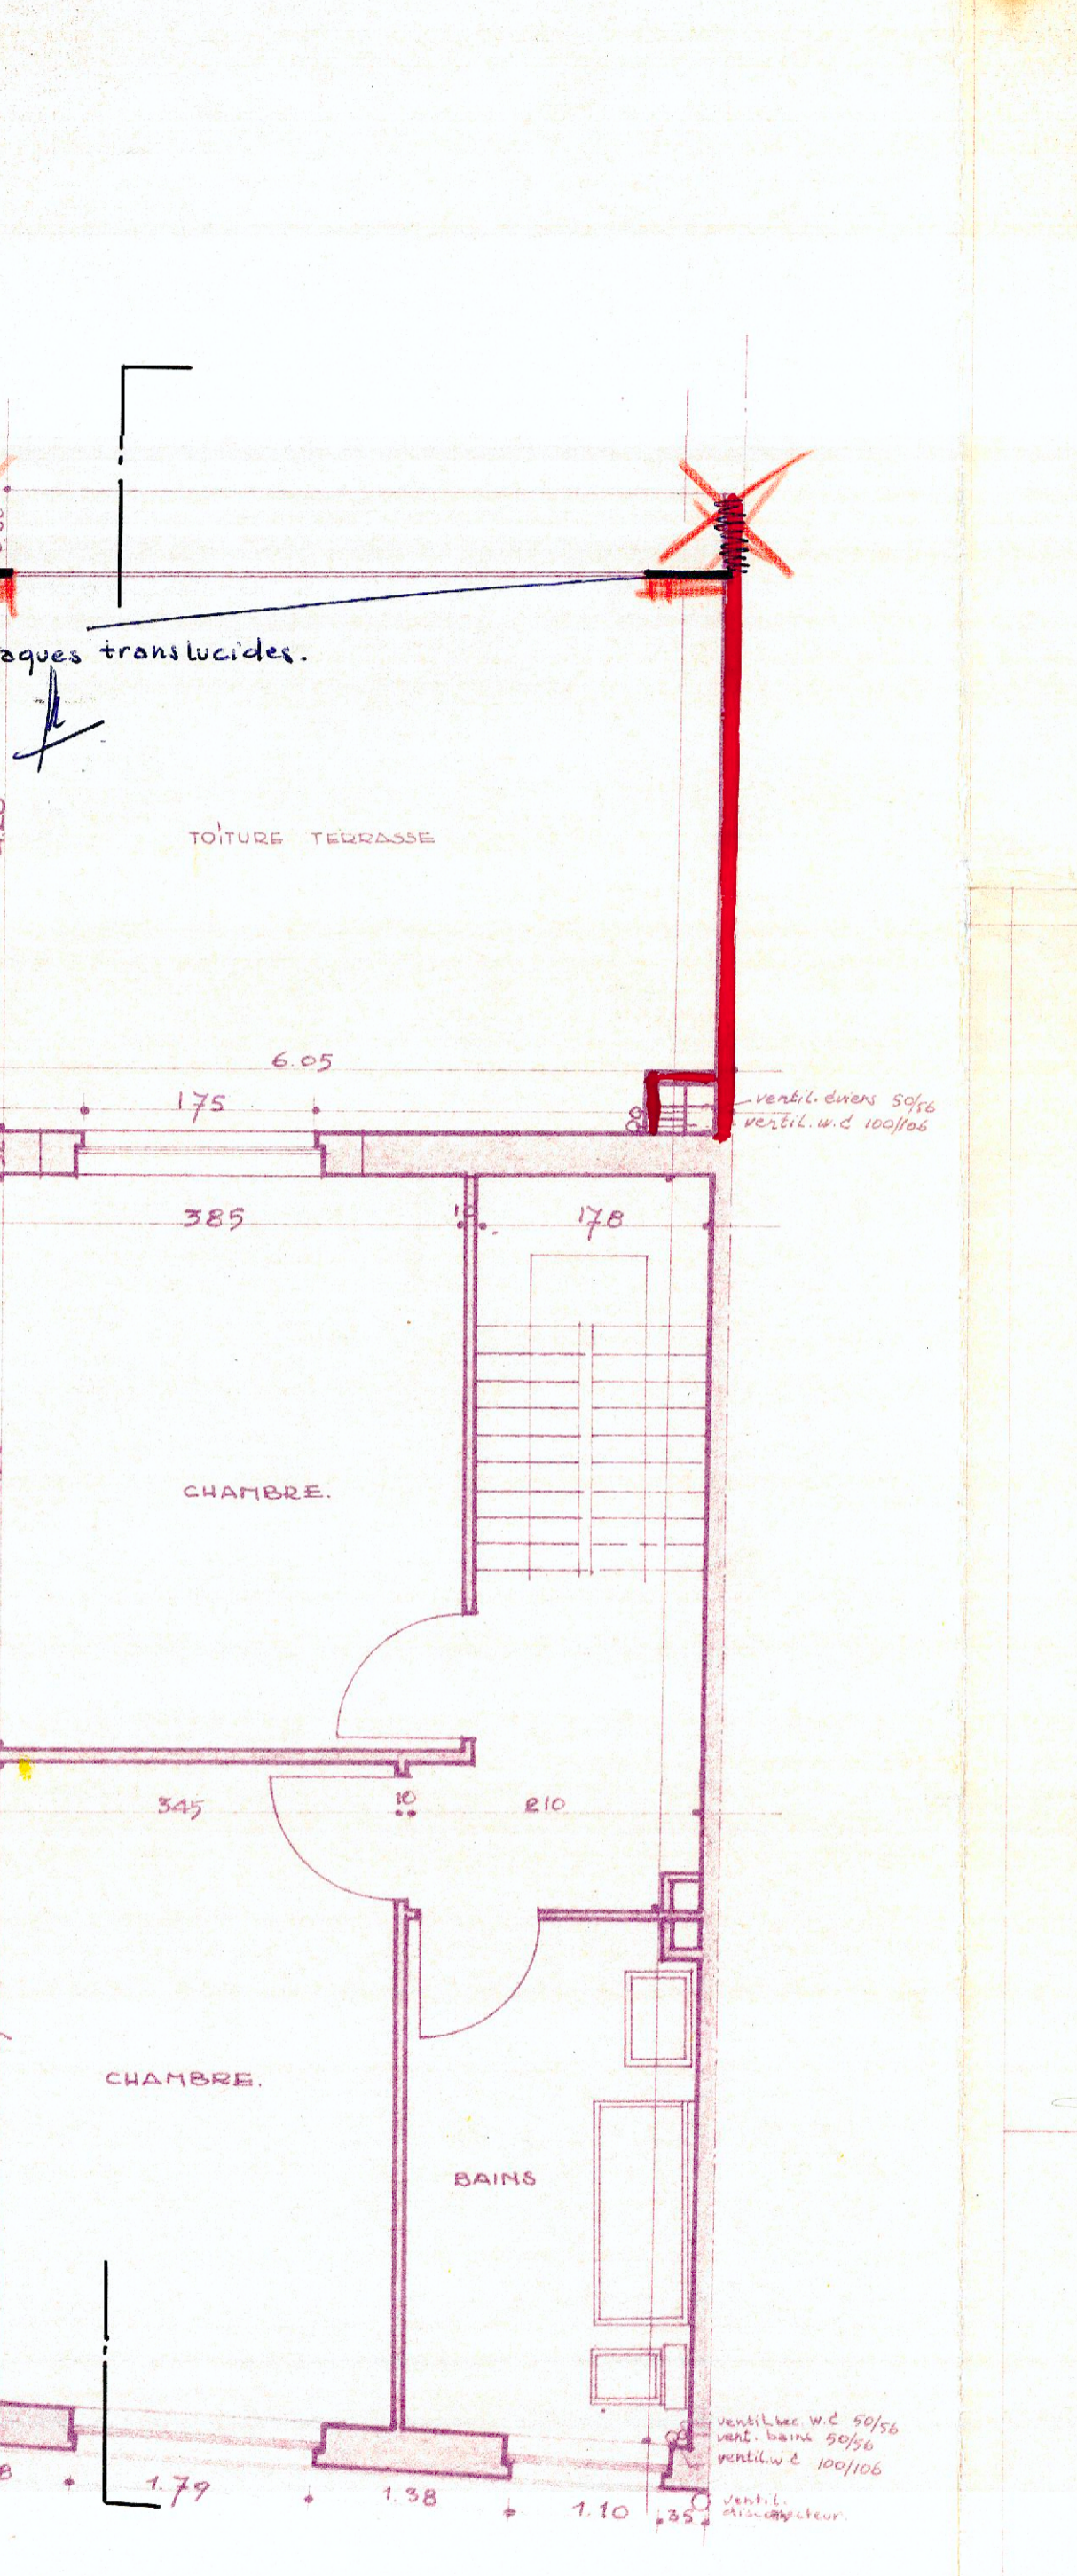

Mansardes

commune d'IXELLES

Propriété de Monsieur et Madame COLBACK *Engel*

domiciliés 56 RUE AD. HATIEU
IXELLES

Projet de transformations

à réaliser sur la parcelle cadastrée

Plans à 2cm/m

DIRECTION DE L'URBANISME ET DE L'AMÉNAGEMENT DU TERRITOIRE POUR LA PROVINCE DE BRABANT
BESTUUR VAN DE STEDEBOUW EN DE RUIMTEBEHEER EN DE VOOR DE PROVINCE BRABANT

Plans concertés et non créés d'office
Plannen goedgekeurd bij mijn besluit van
L'INGENIEUR EN ARCHITECTE
DE HOOFDINGENIEUR

PROPRIÉTAIRE
J. MOREAU

ARCHITECTE
J. MOREAU 87 rue de la Chapelle
SANT-DENIS-LES-VALS
TEL. 071737443 TULY

ENTREPRENEUR
URBANISME