


# MERKSPLAS

sectie F  
nr. 13/G

Opmetingsplan

schaal: 1/500

goedgekeurde omgevingsvergunning  
dd. 20/02/2024  
ref. gemeente OMV/2023/01007  
ref. omgevingsloket OMV\_2023135011

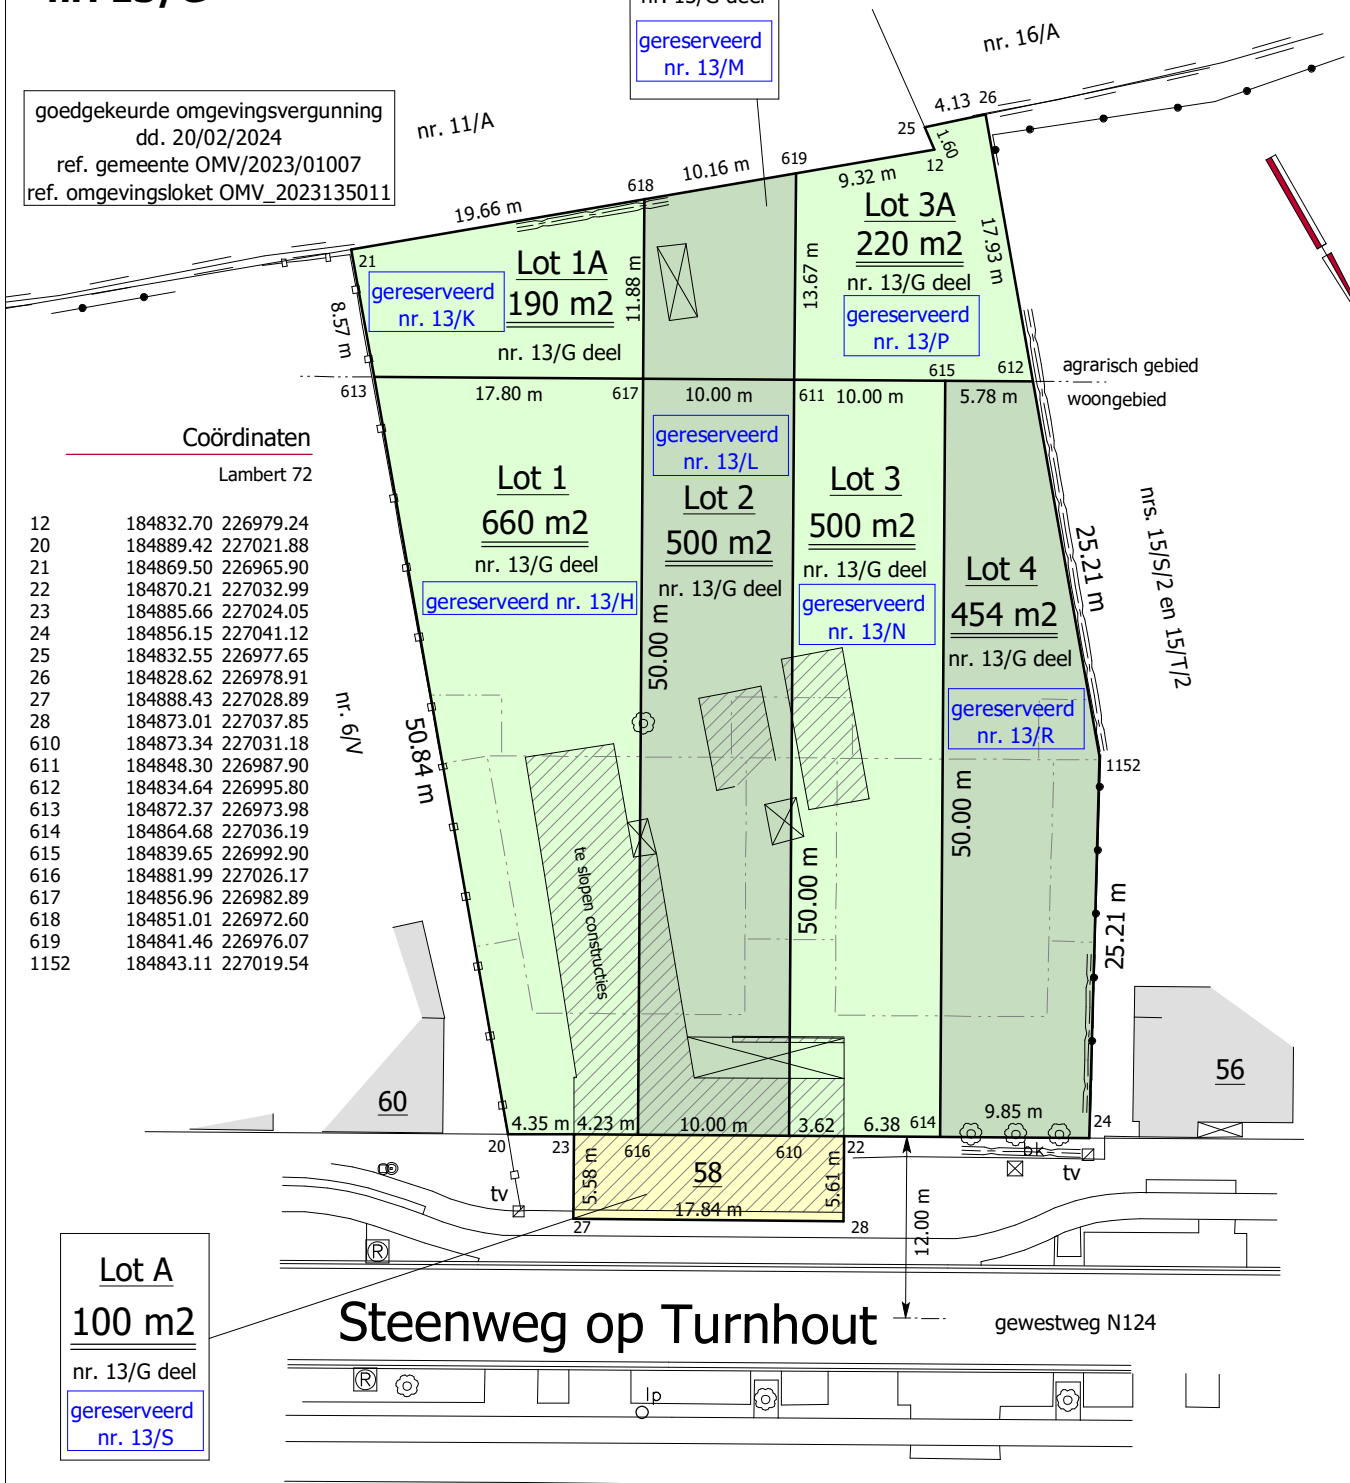

## grenzen / grenspunten

### grenzen

21-613-20: cfr. opmetingsplan landmeter V. Raes dd. 4/12/63  
20-23-27-28-22-614-24: cfr. onteigeningsplan dd. 20/10/1992  
24-1152-612-26: cfr. kadastrischets dd. 1953  
616-617-618, 610-611-619, 614-615, 613-617-611-615-612: cfr.  
nieuwe grens  
overige grenzen: cfr. opmetingsplan landmeter W. Van de Kerckhof  
dd. 15/9/1977

### grenspunten

de hoekpunten  
zijn niet gematerialiseerd

Opgemaakt door ondergetekende,  
Hoogstraten, 30 mei 2024

Jan Koyen  
Beëdigd landmeter-expert  
LAN040621

**GEO** landmeters



dossier Geo J22107b

plan van afbakening 13023-10708

www.geolandmeters.be info@geolandmeters.be

Buizelstraat 22 2320 Hoogstraten Tel. 03/314.65.33