


Désignation du dossier  
 SCHEMA UNIFILAIRE DOMAINE DE BONSOY A HASTAIRE

Concepteur	Rastour	Date	
Modifications		Date dossier	13/6/02
		Date tds	22/1/08
			47/46


0.3 40A 1

0.03 40A 14

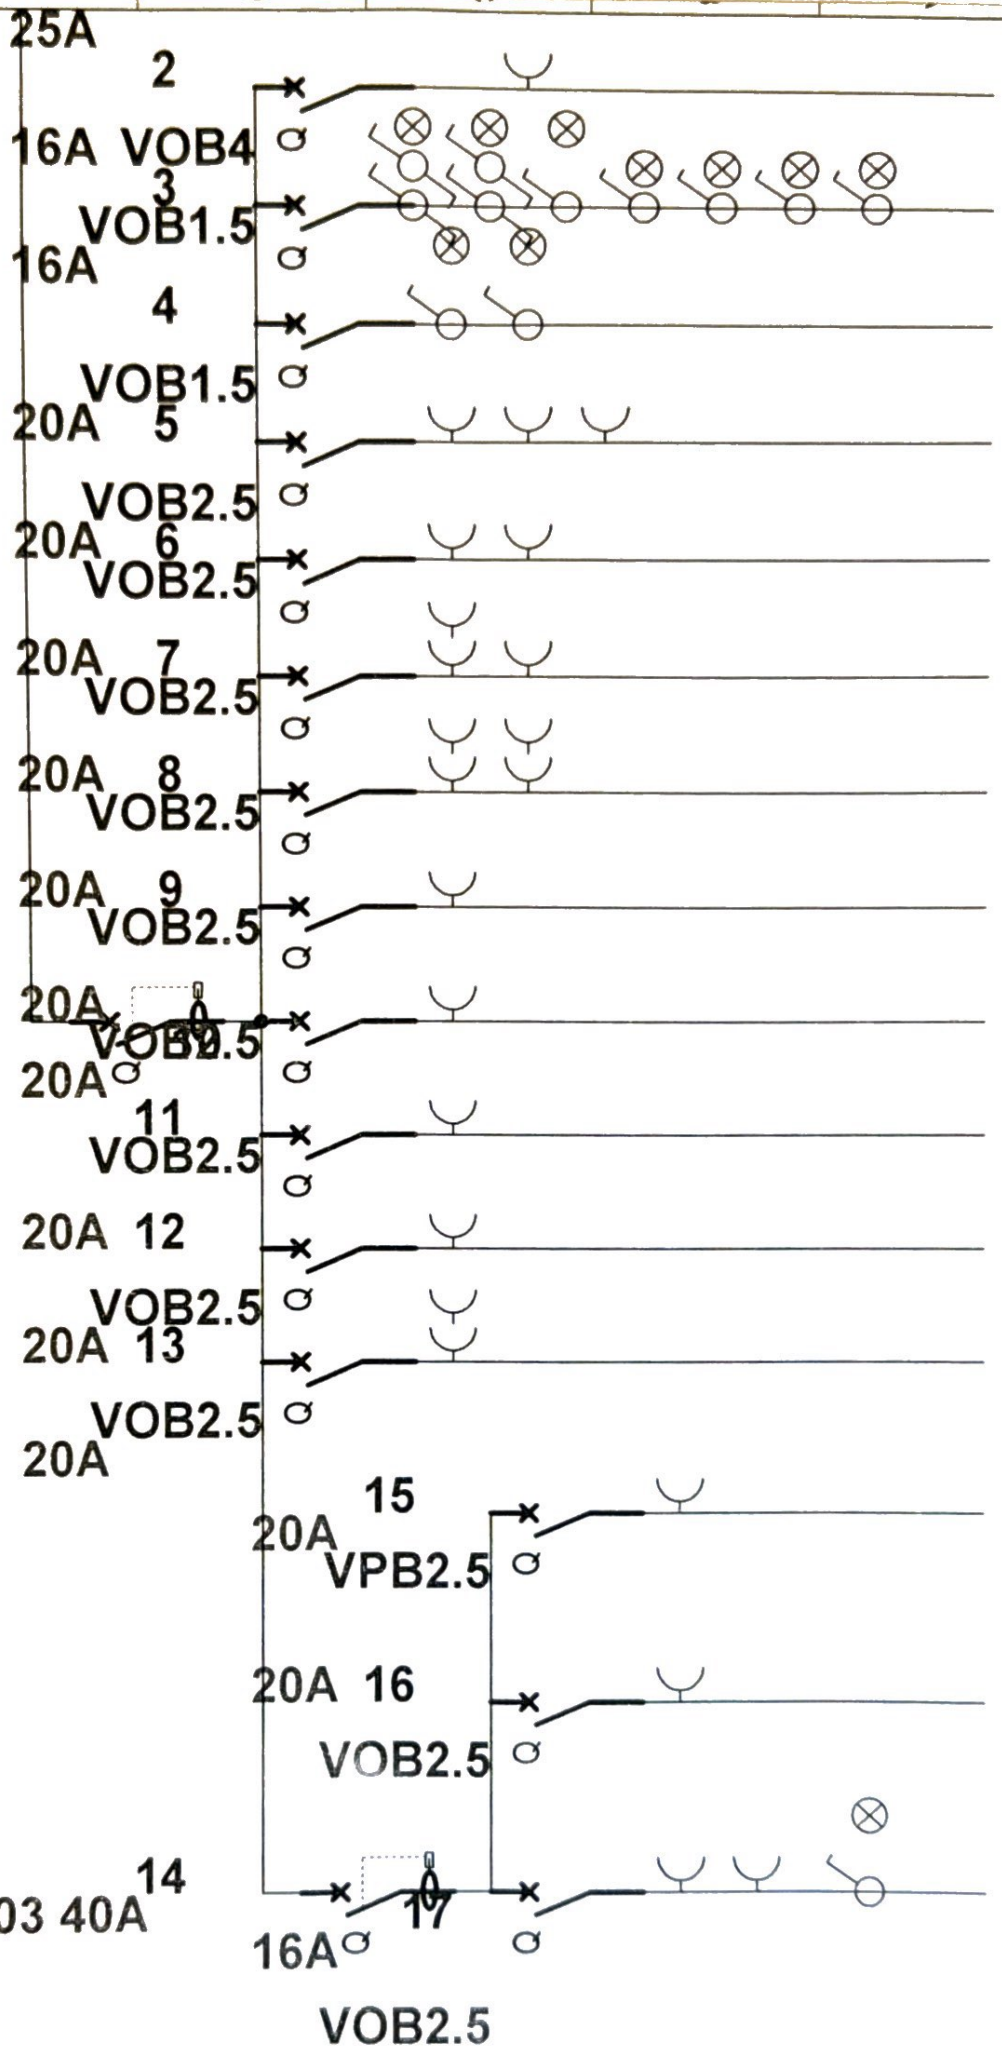

1  
2  
3  
4  
5  
6  
7  
8



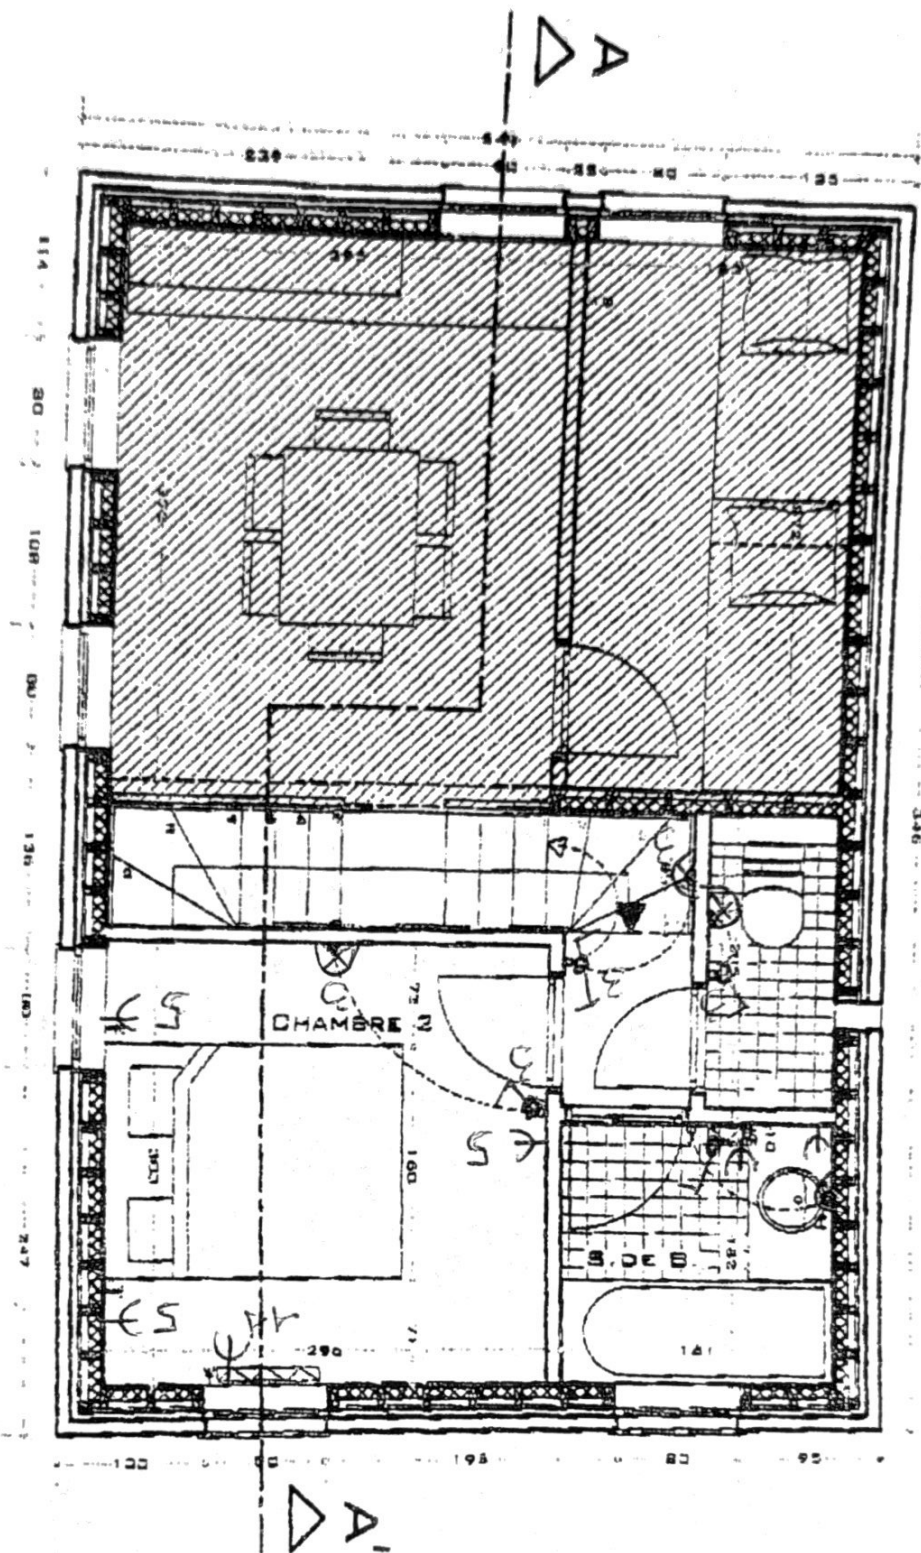

K 24 ELECTRICITÉ

**OURTHE & SOMME SA**  
RUDI MERLO

7709 DU RENARD, 9  
5277 SOMME-LEUZE

TEL. 088.32.37.17  
FAX. 088.32.31.56

**AGENT IMMOBILIER**