

Projectomschrijving:


1973 - Sint-Amands

APPARTEMENT 6

Parking: Berging:

Kopergegevens
Naam

Kopersbegeleiding

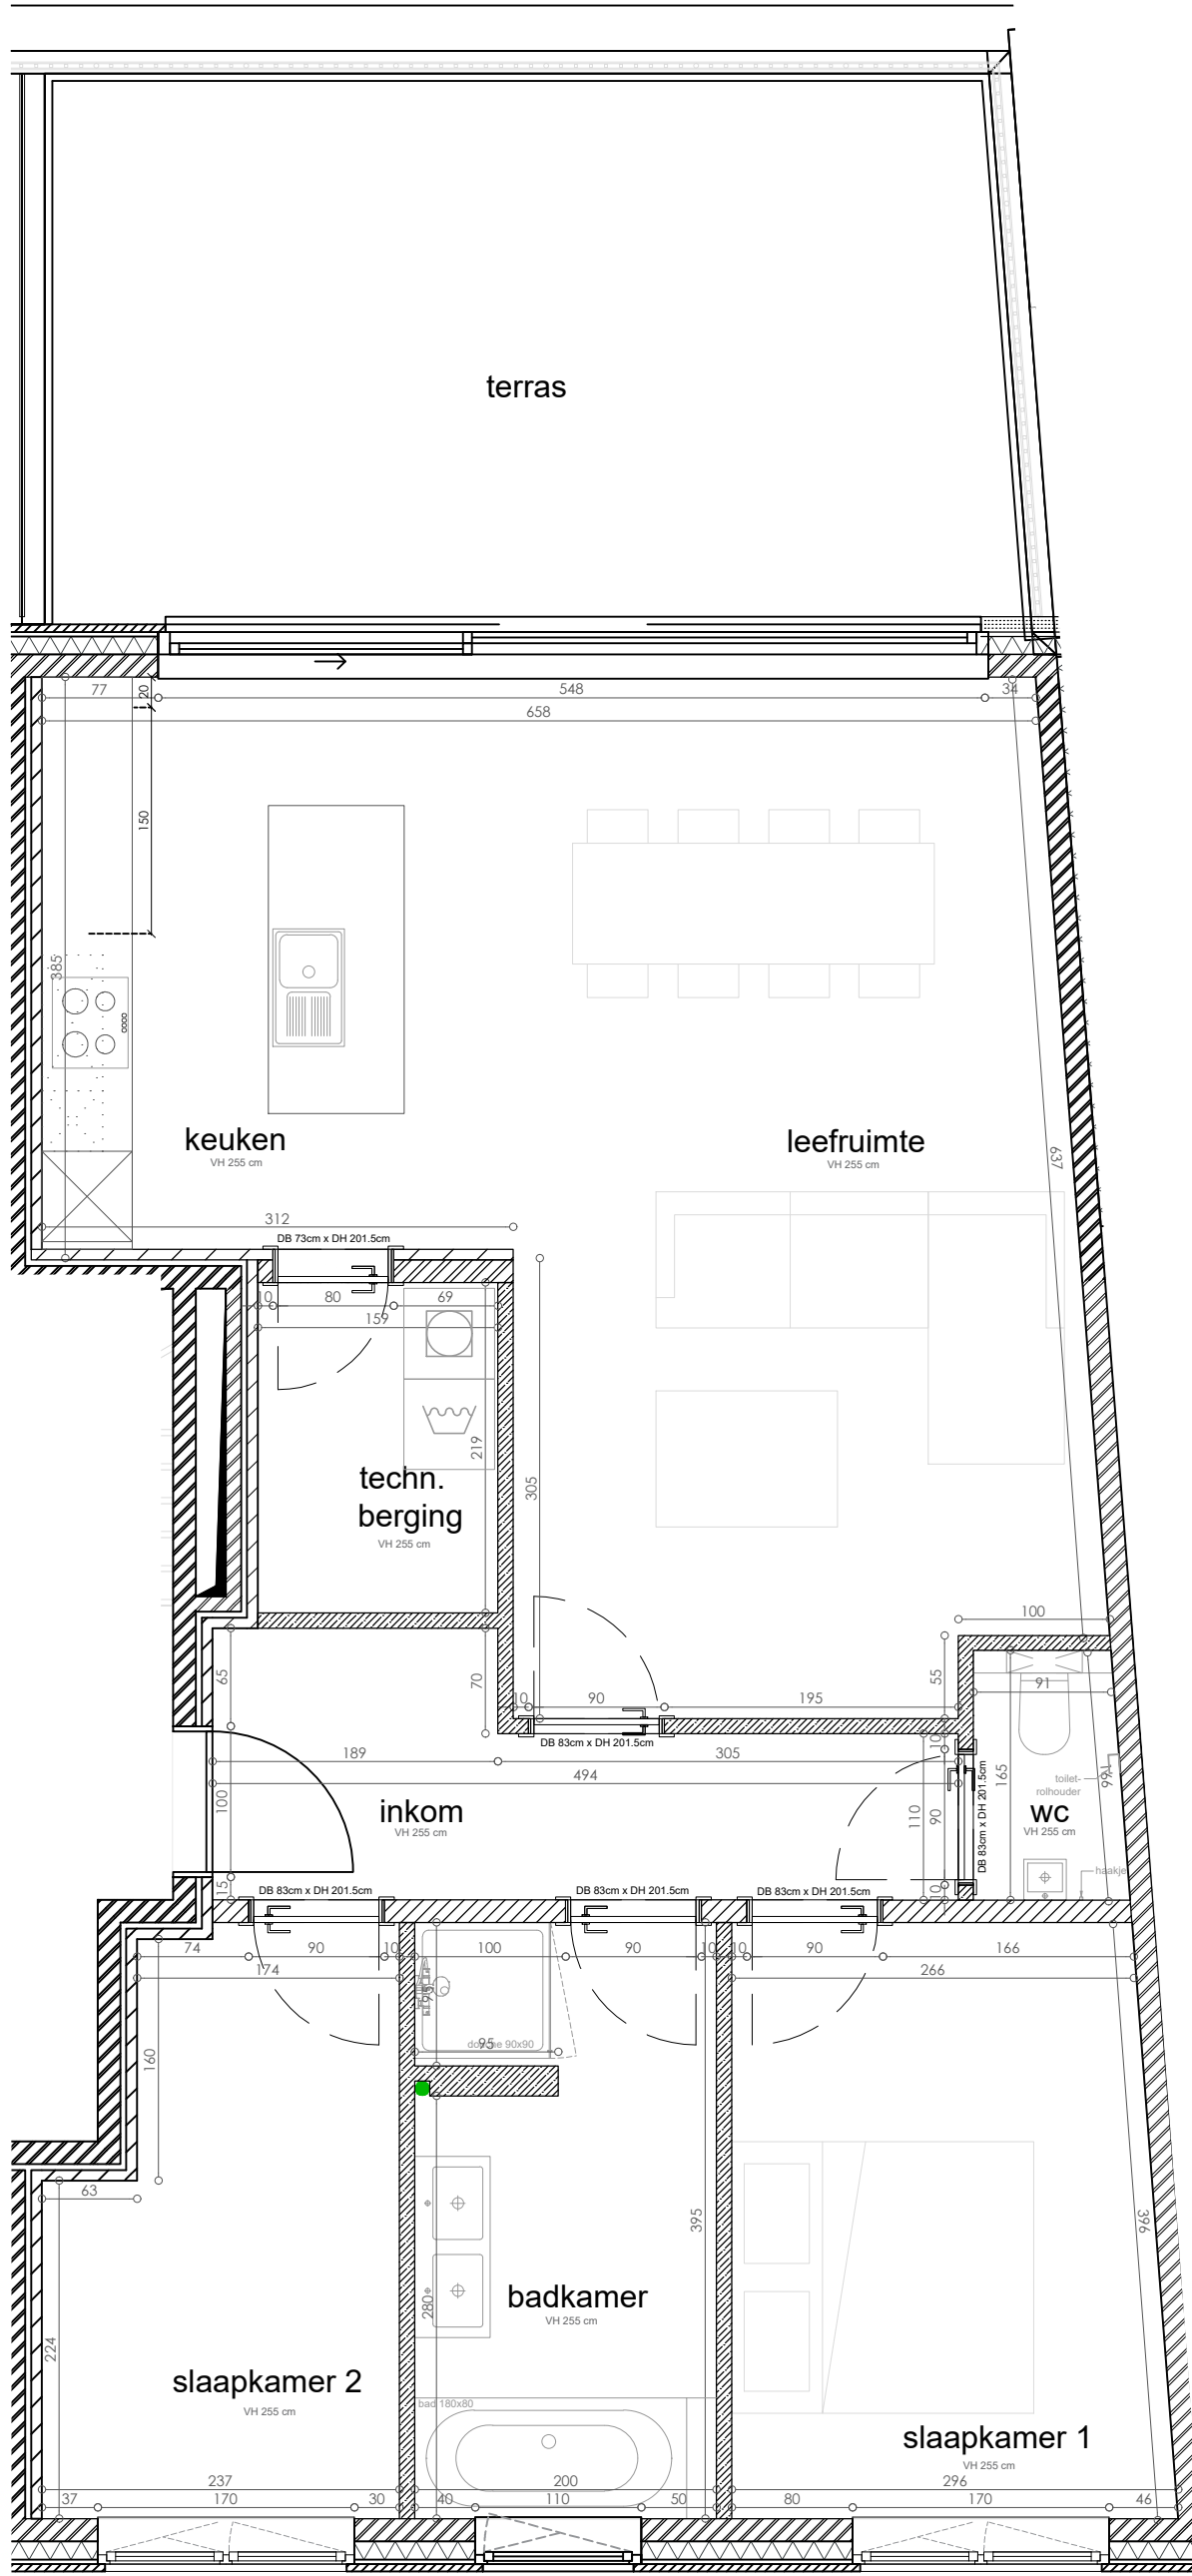

GRONDPLAN

Fase:

RUWBOUWPLAN

index. A - 16/05/2022

Datum Wijzigingen

		c/WF	c/PL
2022/05/16	A	Ruwbouwplan (basis)	
///mm/dd	B		
///mm/dd	C		
///mm/dd	D		
///mm/dd	E		
///mm/dd	F		
///mm/dd	G		
///mm/dd	H		
///mm/dd	I		

Standaard maatvoering - tenzij anders vermeld op plan:
(hoogtes worden aangegeven tov. afgewerkte vloerplafond)

- SANITAIR:**
- douchekraan H. 110 cm
 - sproeikop douche (bovenzijde) H. 225 cm
 - badkraan H. 60 cm
 - buitenkraan H. 60 cm
- ELEKTRICITEIT:**
- schakelaar H. 110 cm
 - stopcontact H. 25 cm
 - stopcontact WM/DK/CV H. 110 cm
 - spatwaterdicht buitenstopcontact H. 50 cm
 - videofloer H. 165 cm
 - kamerthermostaat H. 165 cm
 - voeding badkamermeubel H. 165 cm
 - voeding ventilatie (min. 50cm overlengte) H. 245 cm
(5cm onder betonnen plafond)

* stopcontacten worden horizontaal naast elkaar geplaatst/ schakelaars verticaal onder elkaar
* center eerste polje op 20 cm van muur/ hoek/ deur/ ...

Schaal: 1/50 Papierformaat: A3

Voor akkoord:
naam, datum en handtekening