




Situering




voorgevel noord



achtergevel zuid

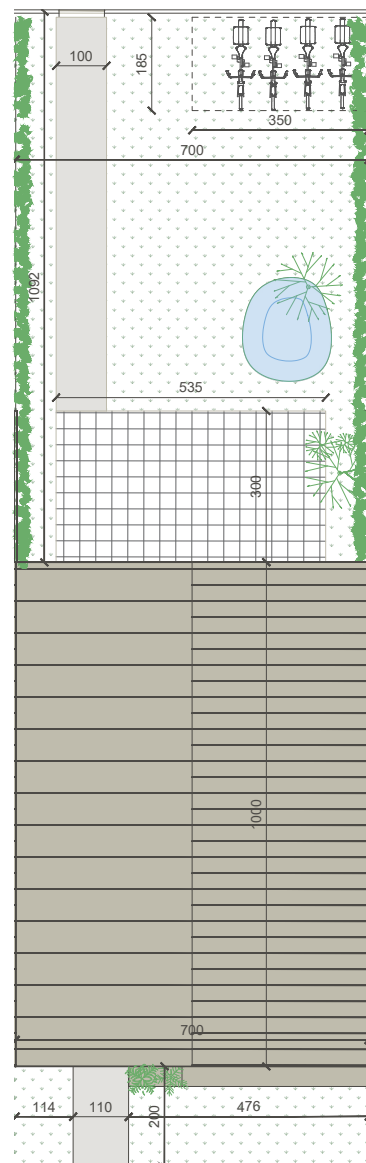

1/150

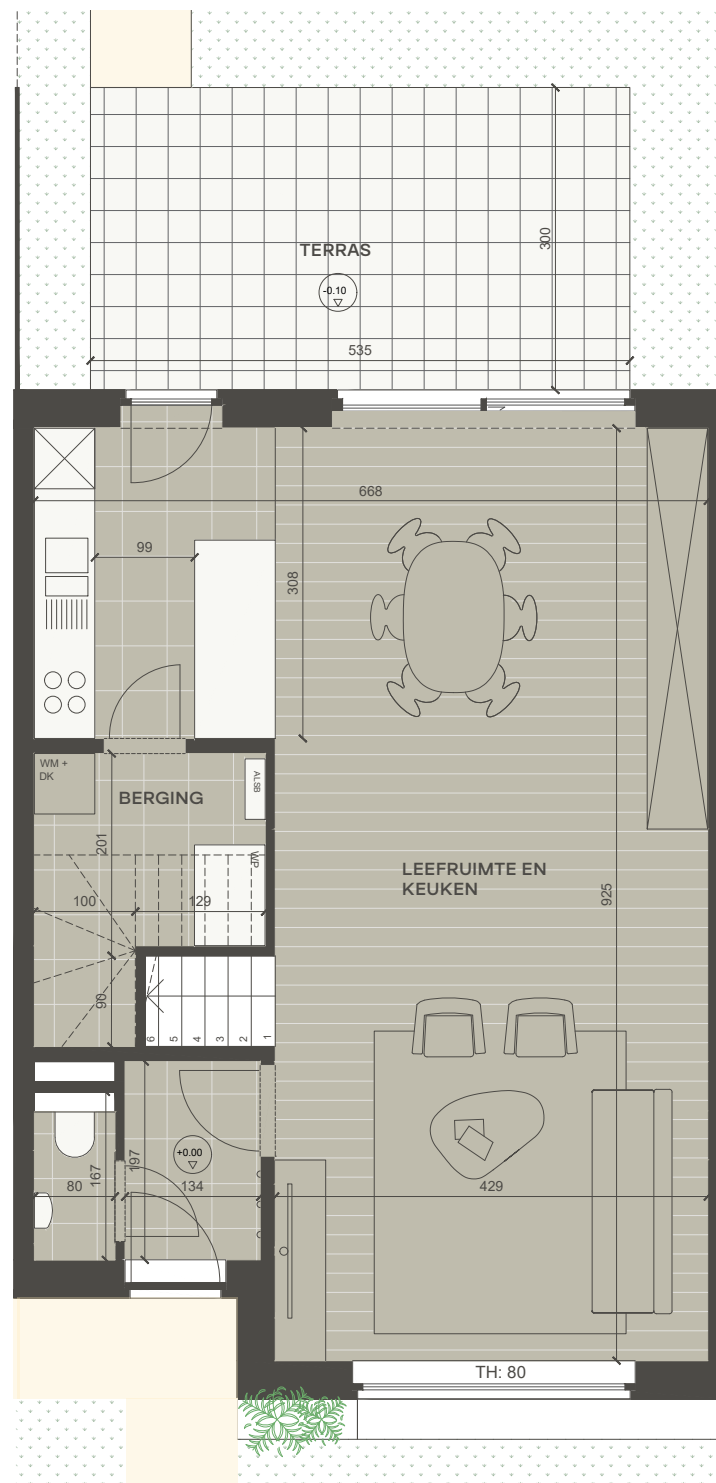

Gelijkvloers



1/75

- tegels
- finoerparket
- waterdoorlatende betonklinkers

Brouwerijstraat 23, 23a, 23b, 25
1910 Kampenhout

woning DW3

3
slaapkamers

Voortuin 16.22m²
Achtertuin 60.61m²
Terras 16.05m²

161.20m²
totale opp. perceel

170.96m²
bruto opp. woning

1. Dit plan en de bepalingen van het verkoopslastenboek zijn steeds samen als 1 geheel te beschouwen.
2. De oppervlaktes en afmetingen, alsook de uitrusting, het meubilair en de keukens zijn louter illustratief en niet-contractueel.
3. De positie en de afmetingen van de toestellen zijn illustratief weergegeven

