




Situering




voorgevel noord




achtergevel zuid

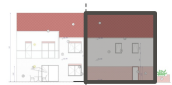

achtergevel oost

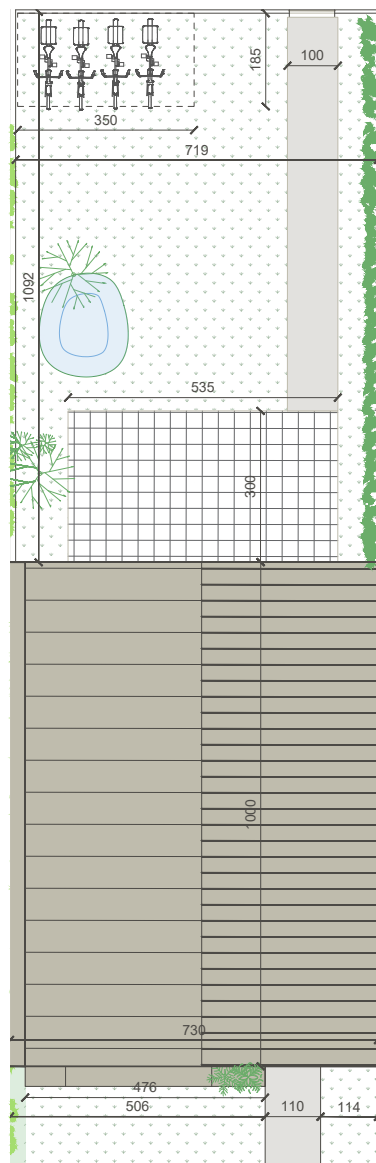

1/150

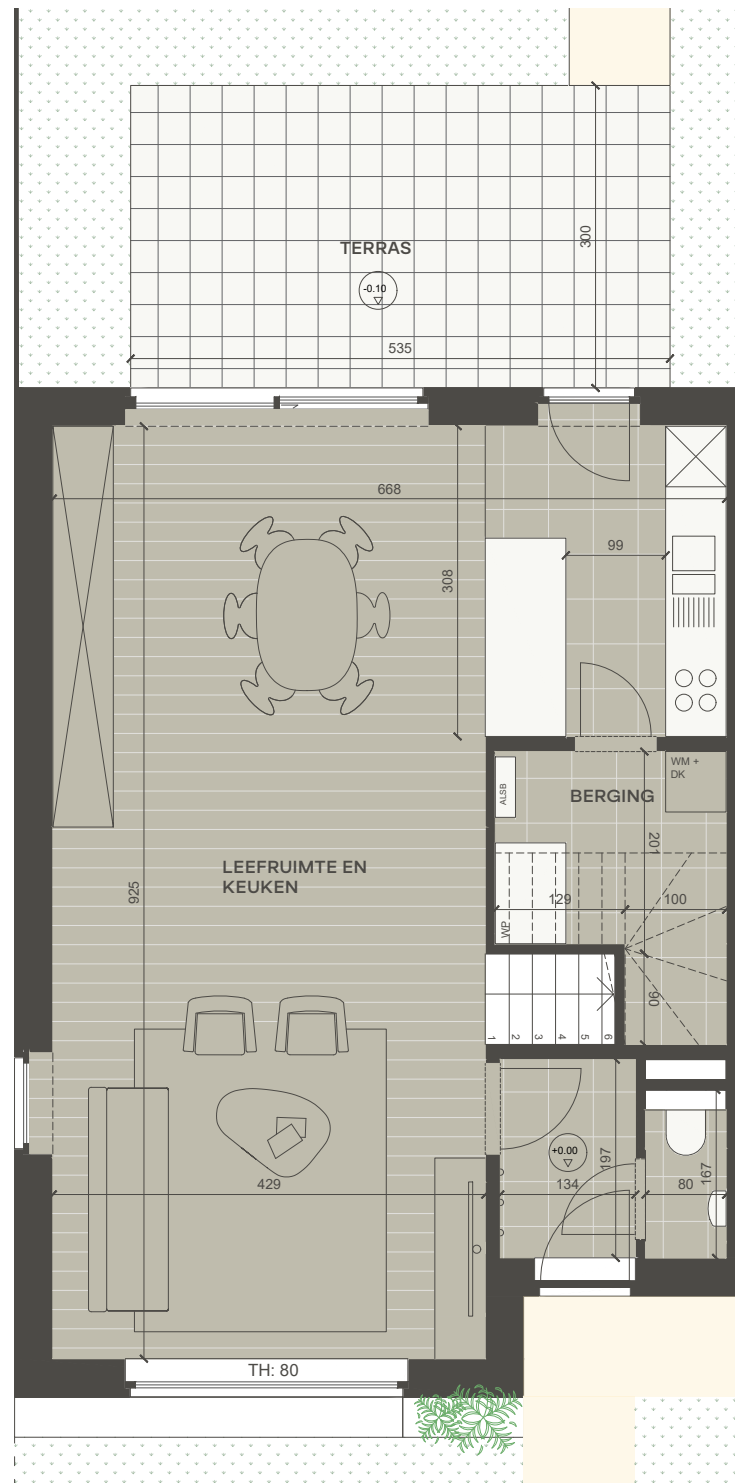

Gelijkvloers



1/75

- tegels
- finoerparket
- waterdoorlatende betonklinkers

Brouwerijstraat 23, 23a, 23b, 25  
1910 Kampenhout

# woning DW4

3 slaapkamers

Voortuin 16.63m<sup>2</sup>  
Achtertuin 62.46m<sup>2</sup>  
Terras 16.05m<sup>2</sup>

166.39m<sup>2</sup>  
totale opp. perceel

174.92m<sup>2</sup>  
bruto opp. woning

1. Dit plan en de bepalingen van het verkoopslastenboek zijn steeds samen als 1 geheel te beschouwen.
2. De oppervlaktes en afmetingen, alsook de uitrusting, het meubilair en de keukens zijn louter illustratief en niet-contractueel.
3. De positie en de afmetingen van de toestellen zijn illustratief weergegeven

