


Rez-de-chaussée



Les plans sont soumis à titre informatif et ne sont pas contractuels.

Sous-sol

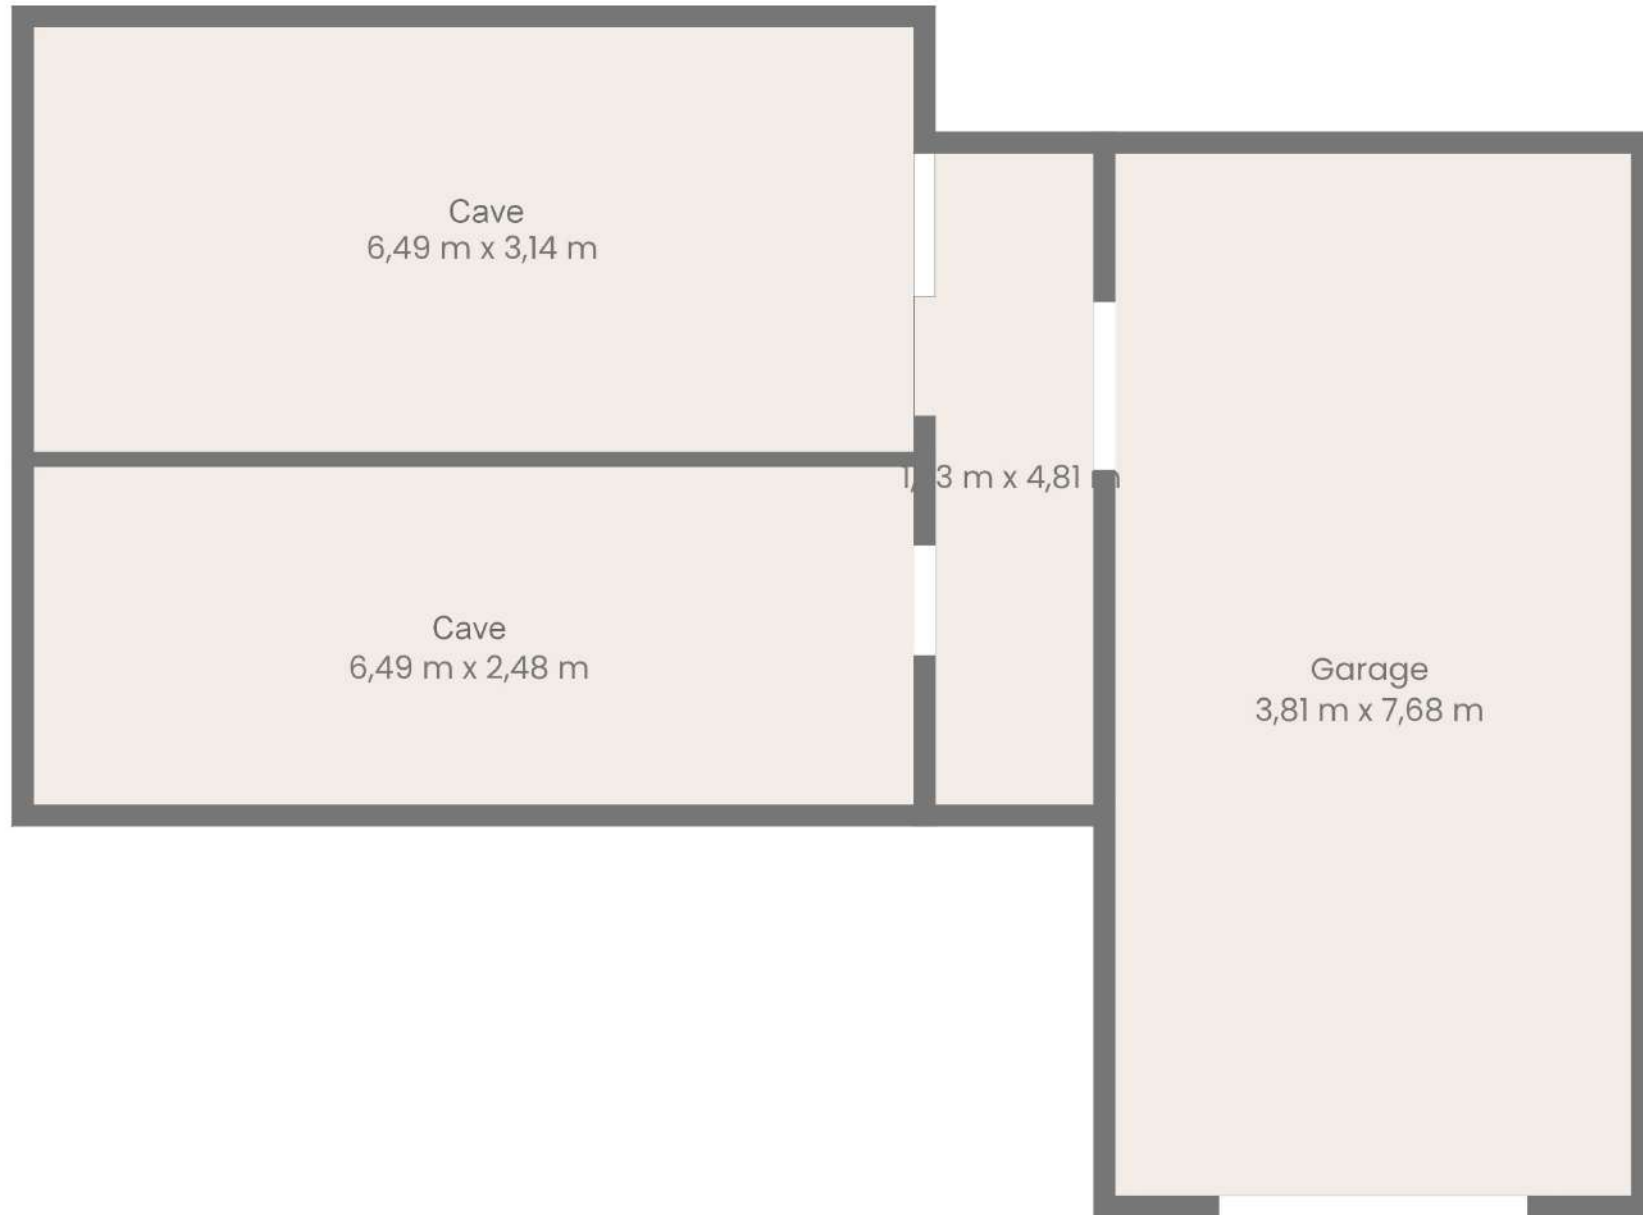

Les plans sont soumis à titre informatif et ne sont pas contractuels.