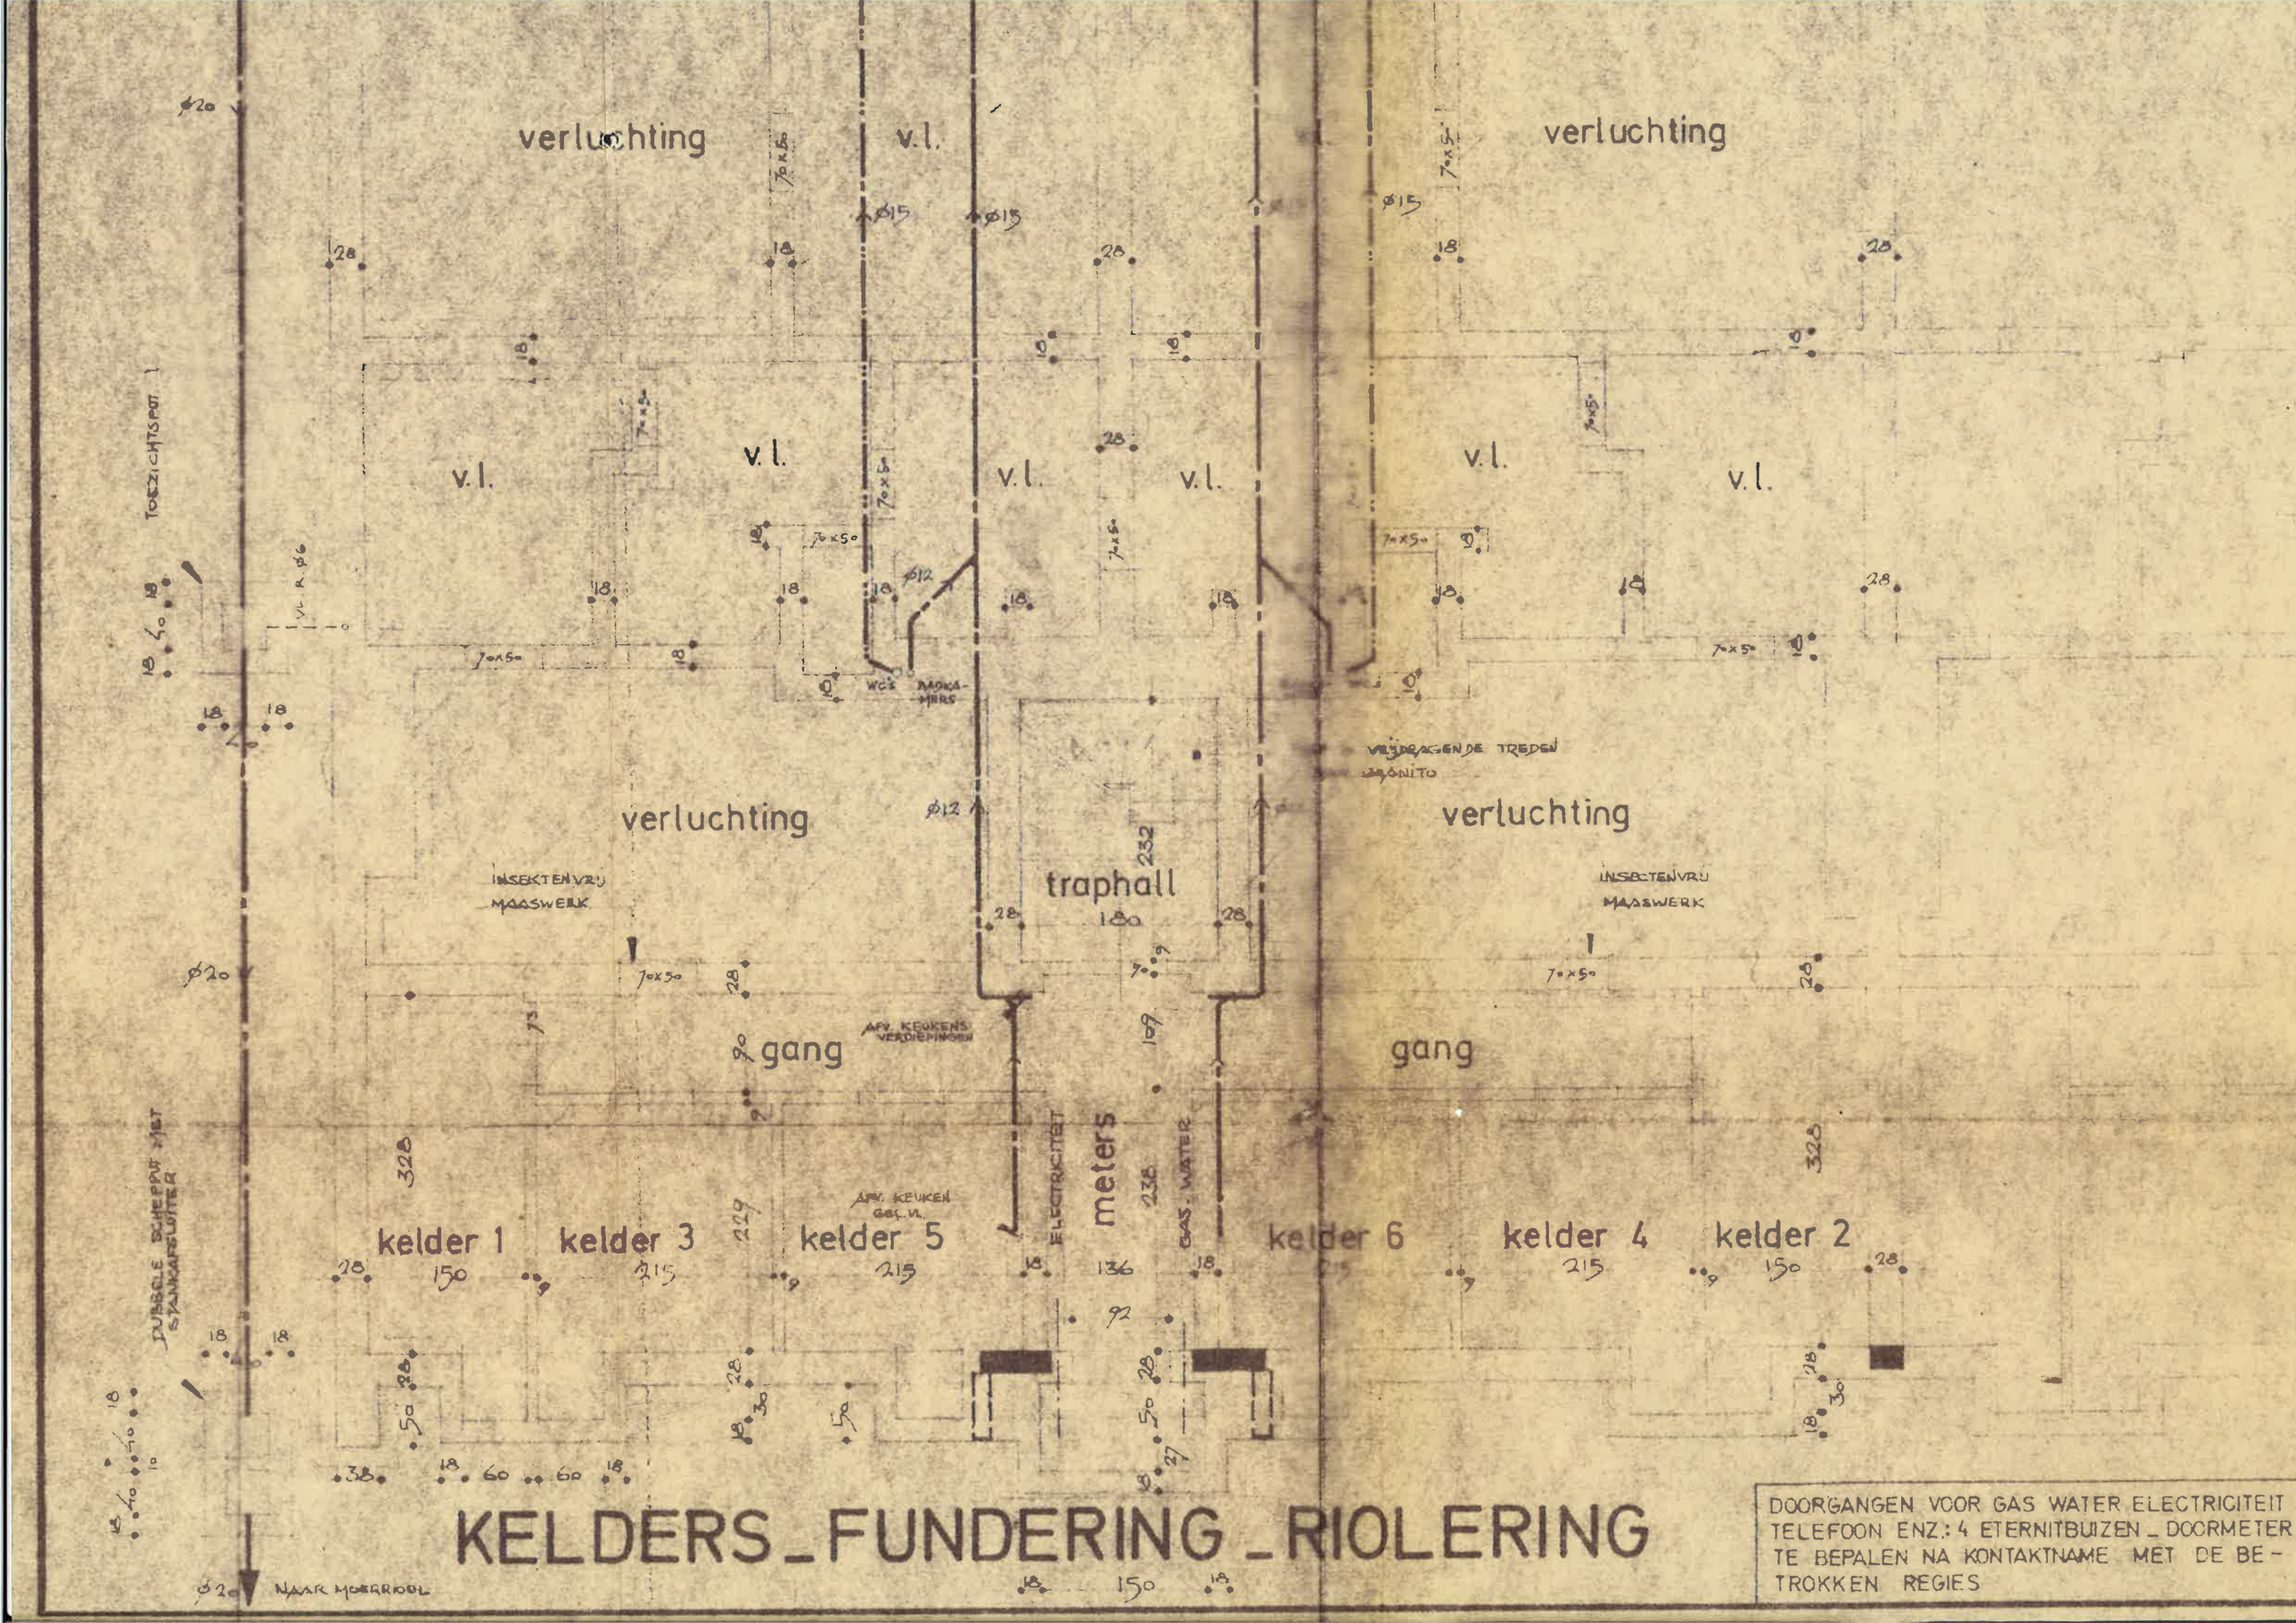
verluchting
v.l.
verluchting
v.l.
v.l.
v.l.
v.l.
v.l.
v.l.
verluchting
verluchting
INSEKTENVRÜ MAASWERK
INSEKTENVRÜ MAASWERK
traphall
gang
gang
APV. KEUKENS VERDIEPINGEN
APV. KEUKEN GEL. VL.
ELECTRICITEIT
meters
GAS. WATER
WC'S
NADKA-MERS
VERDRAGENDE TREDEN GRANITO
TOEZICHTSPUT 1
DUBBELE SCHEEPVAART STANKAFSLUITER
NAAR MOERRIOOL
kelder 1
kelder 3
kelder 5
kelder 6
kelder 4
kelder 2
KELDERS_FUNDERING_RIOLERING
DOORGANGEN VOOR GAS WATER ELECTRICITEIT TELEFOON ENZ.: 4 ETERNITBUIZEN _ DOORMETER TE BEPALEN NA KONTAKTNAME MET DE BETROKKEN REGIES