




inplanting



zijgevel rechts

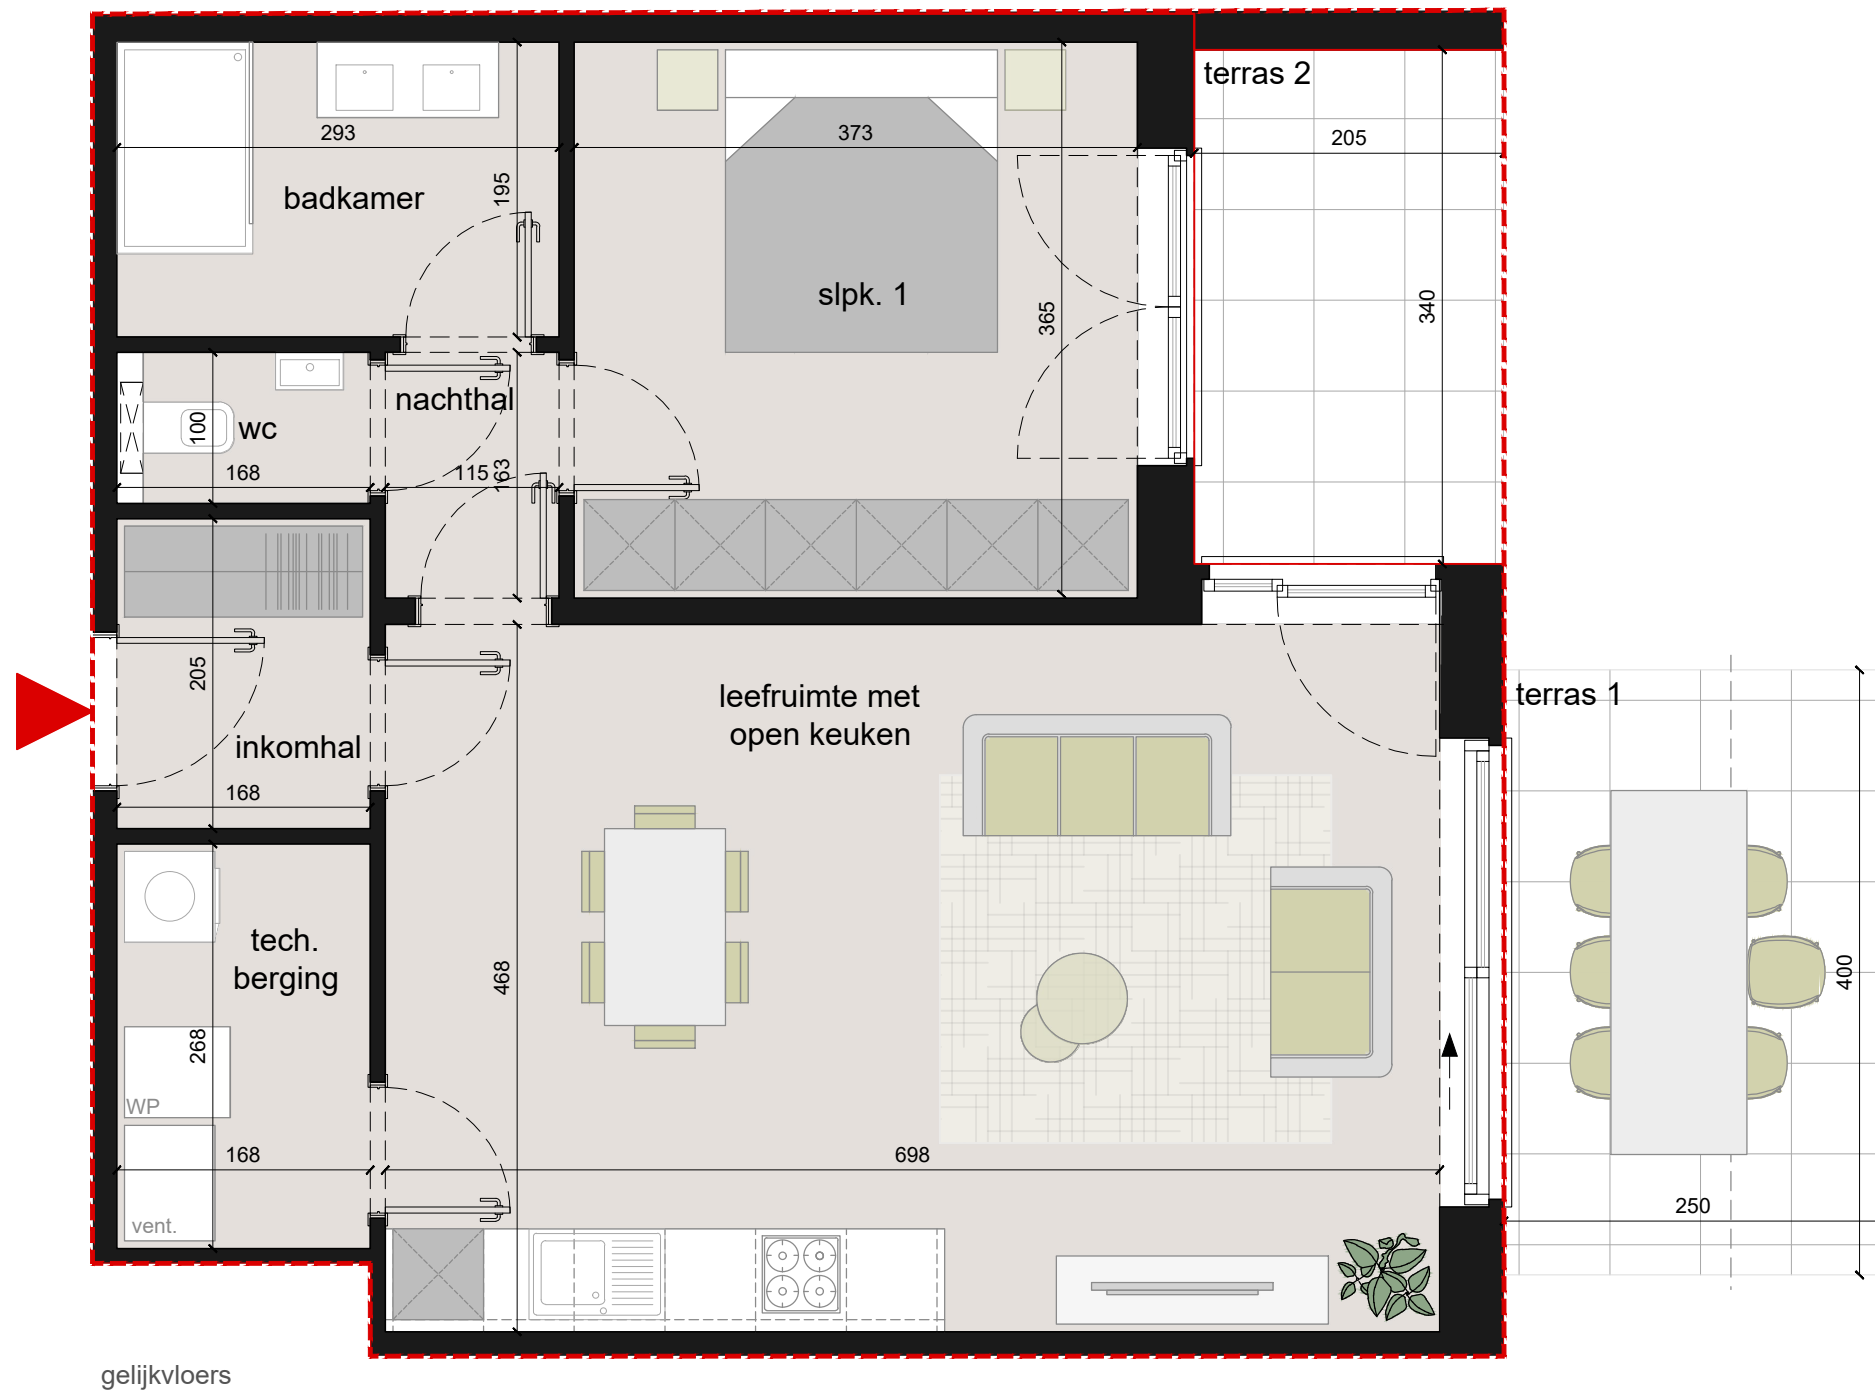

BOUWPLAATS | Dorpsstraat-Sportweg - 2940 Stabroek

Dit verkoopplan is indicatief: keuken, sanitair, meubilair zijn uitsluitend illustratief.
 Alle maten en oppervlaktes zijn richtinggevend.
 De beschrijving in het lastenboek heeft steeds voorrang op de plannen.
 Noodzakelijke aanpassingen zijn steeds mogelijk om technische, architectonische en/of constructieve redenen.
 versie: 12/02/2025

APPARTEMENT 6.0.4

- Aantal slaapkamers: 1
- Aantal badkamers: 1
- Oppervlakte (BVO): +/-75,1m²
- Oppervlakte terras 1(BVO): +/-10m²
- Oppervlakte terras 2(BVO): +/-6,97m²



1 M



mertens - architecten
 polderpark 8 2940 Stabroek
 T. 03688 7233 - F. 03688 98 08
 info@mertens-architecten.be www.mertens-architecten.be