



inplanting




achtergevel



zijgevel rechts



zijgevel links

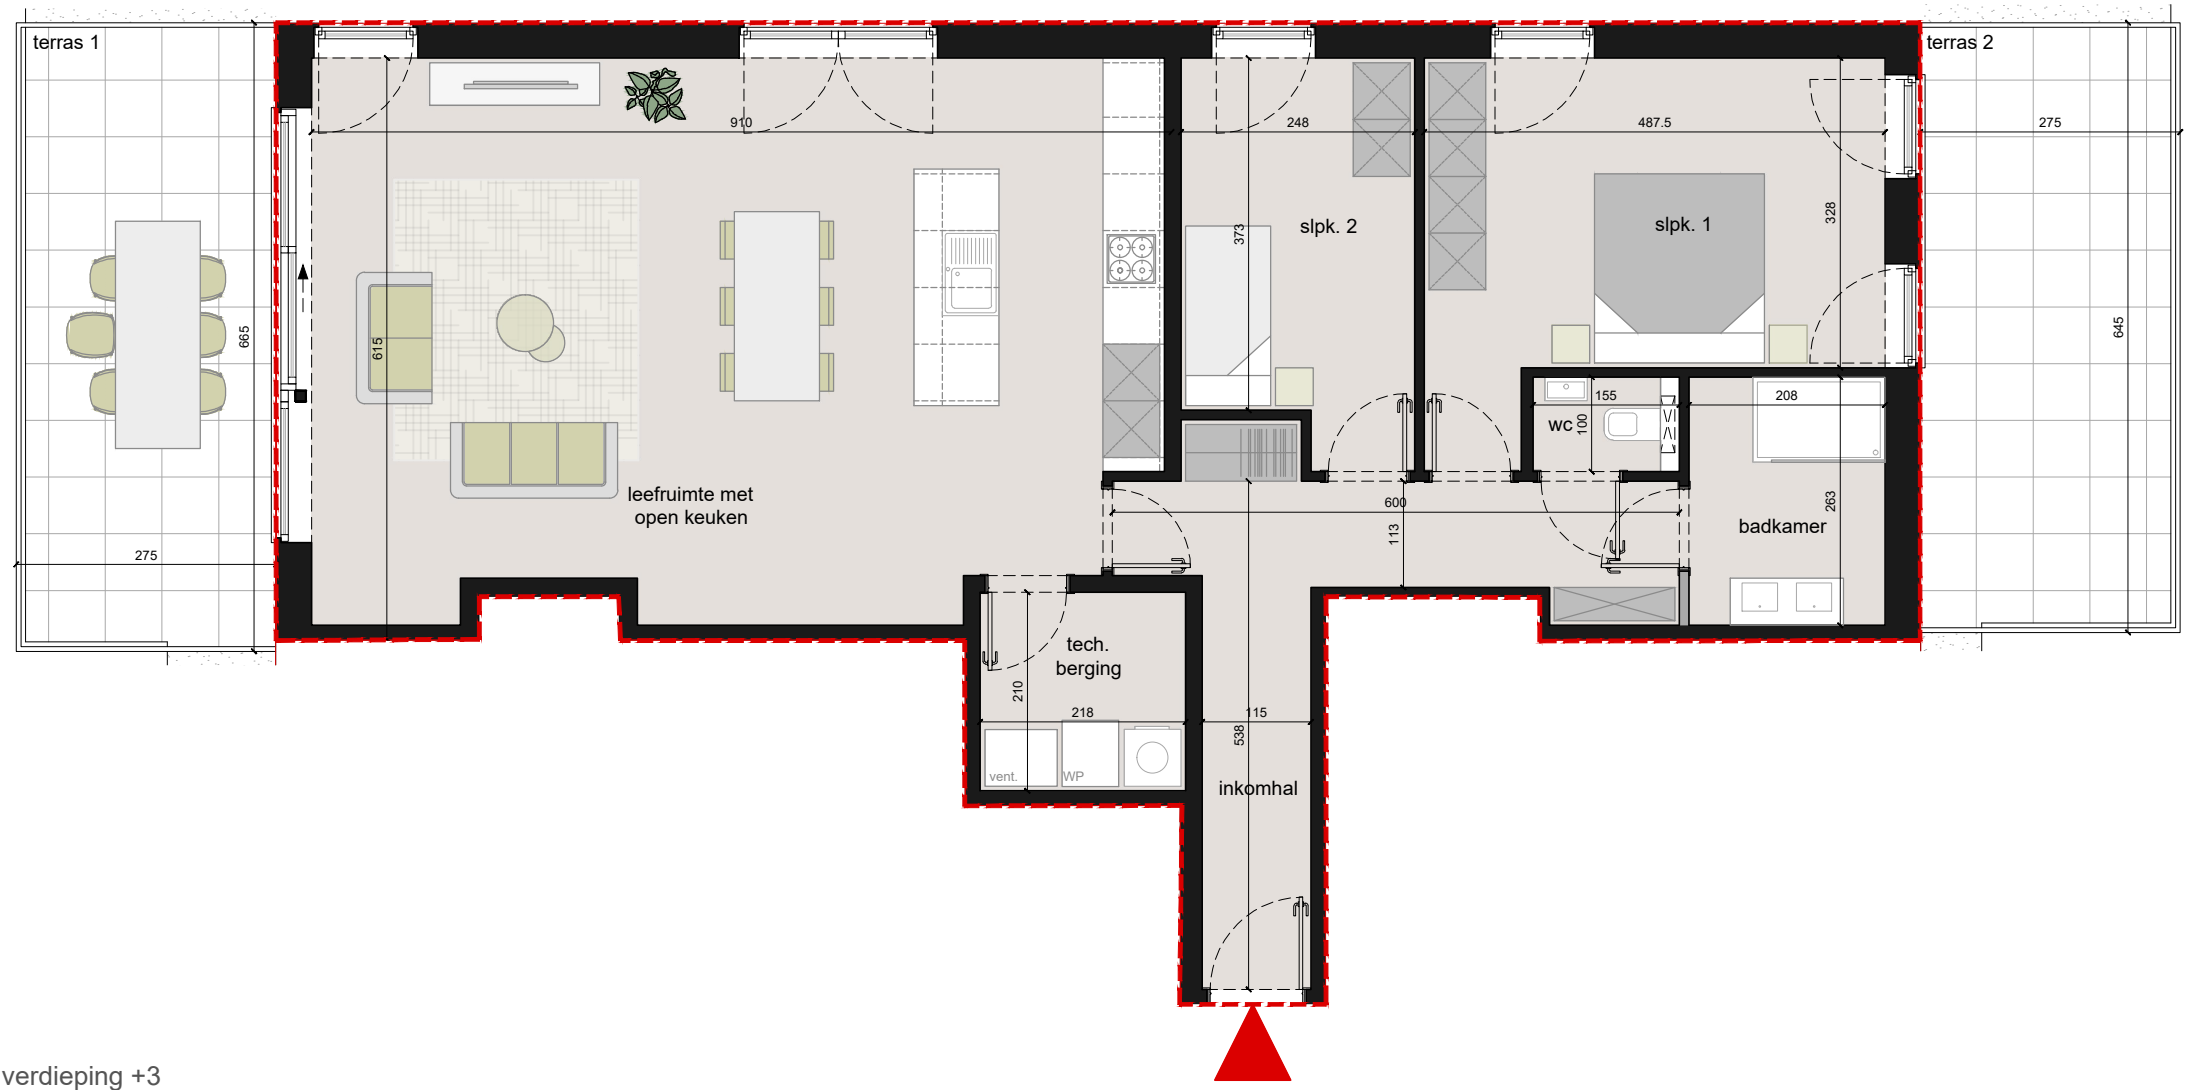



verdieping +3

BOUWPLAATS | Dorpsstraat-Sportweg - 2940 Stabroek

Dit verkoopplan is indicatief: keuken, sanitair, meubilair zijn uitsluitend illustratief.
 Alle maten en oppervlaktes zijn richtinggevend.
 De beschrijving in het lastenboek heeft steeds voorrang op de plannen.
 Noodzakelijke aanpassingen zijn steeds mogelijk om technische, architectonische en/of constructieve redenen.
 versie: 12/02/2025

APPARTEMENT 6.3.2

- Aantal slaapkamers: 2
- Aantal badkamers: 1
- Oppervlakte (BVO): +/- 123,5m²
- Oppervlakte terras 1 (BVO): +/-18,29m²
- Oppervlakte terras 2 (BVO): +/-17,74m²

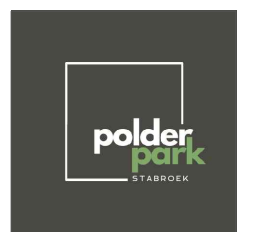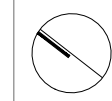

mertens - architecten
 polderpark 8 2940 stabroek
 t. 03688 7233 - f. 03688 98 08
 info@mertens-architecten.be www.mertens-architecten.be