


inplanting



zijgevel rechts

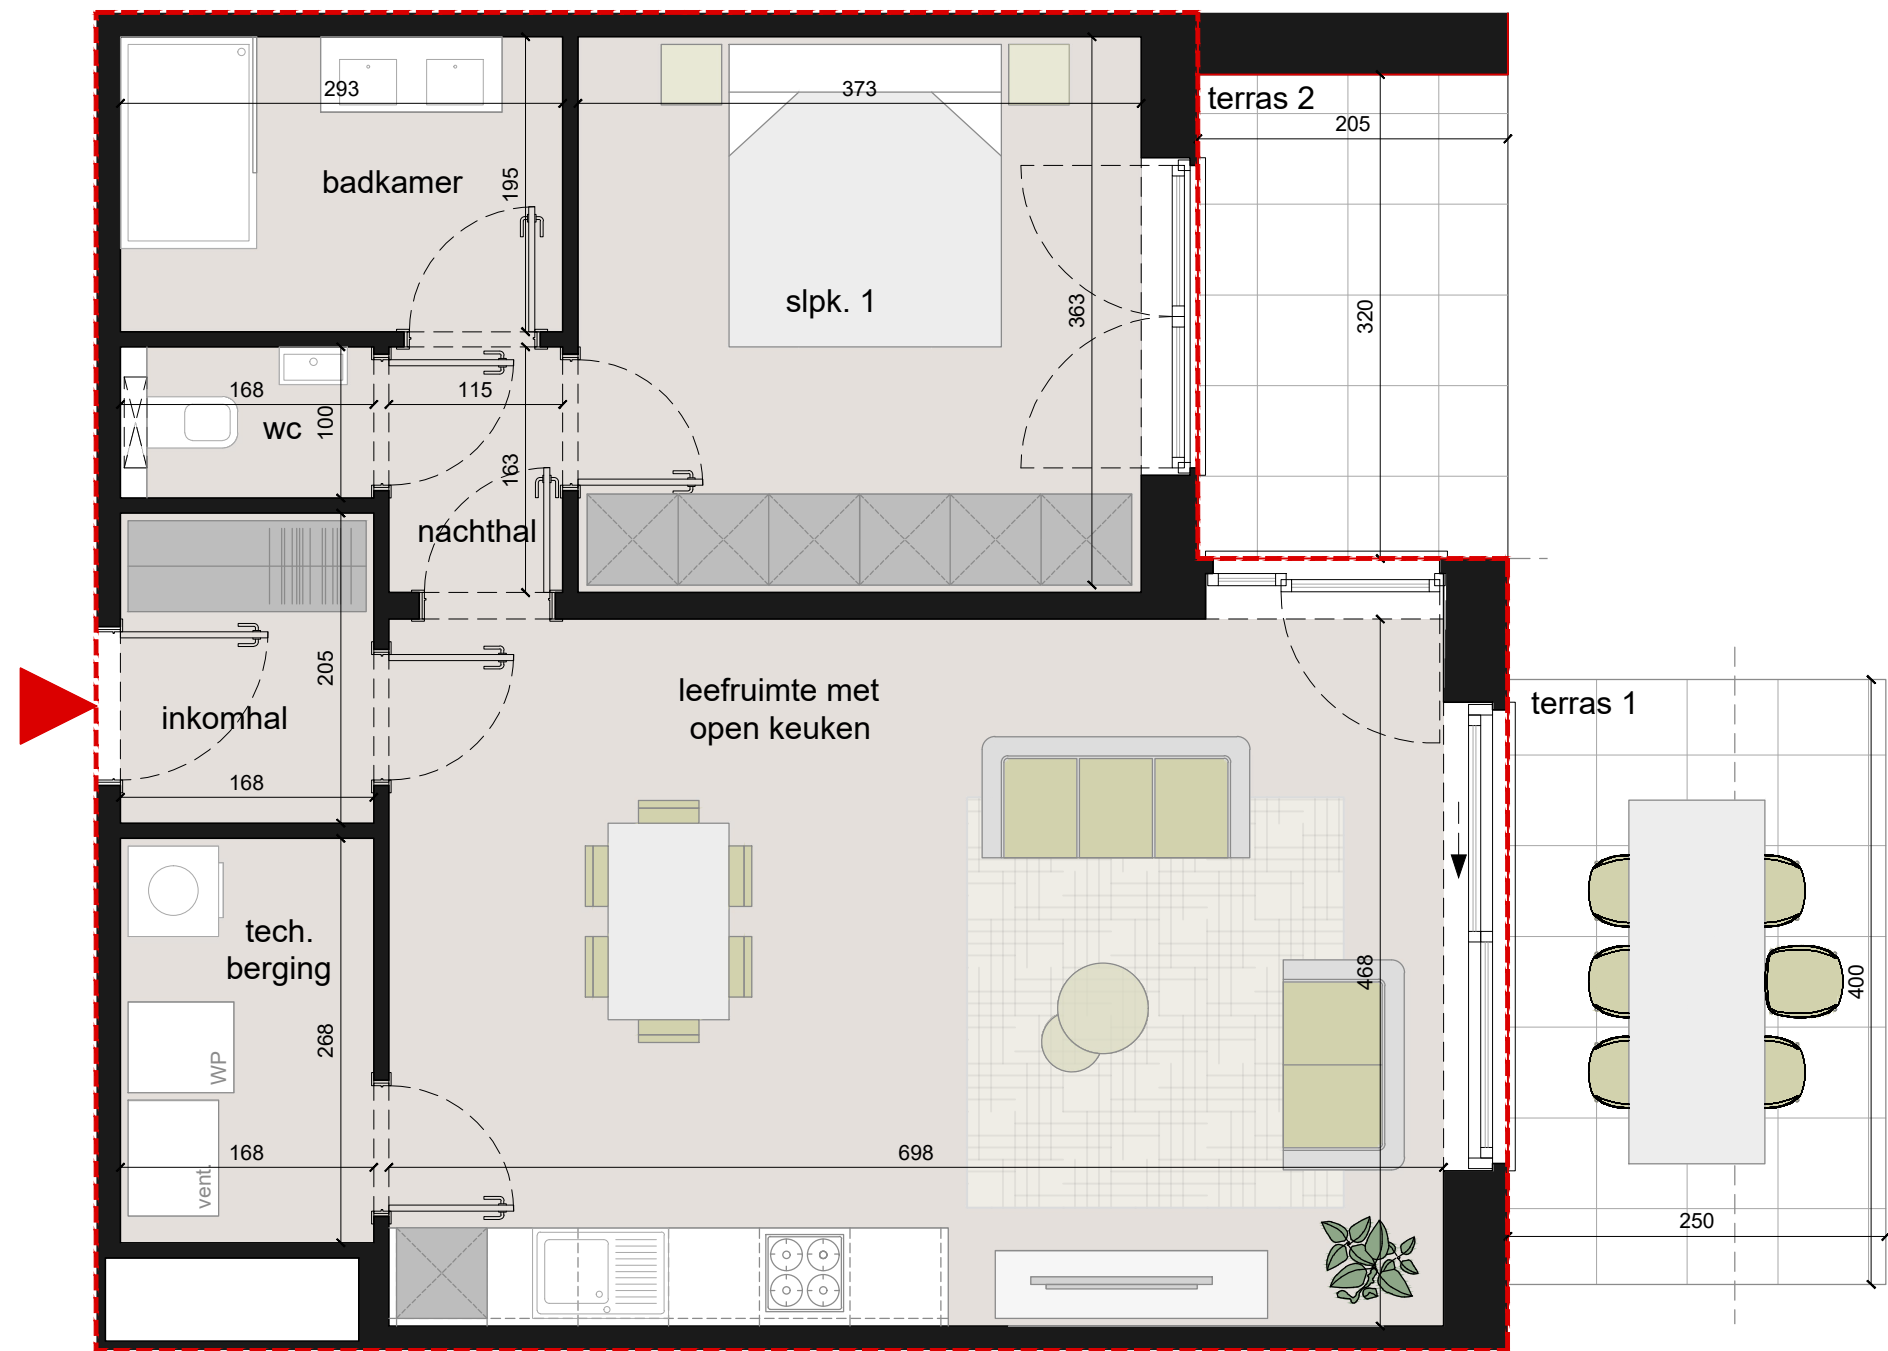

gelijkvloers

BOUWPLAATS | Dorpsstraat-Sportweg - 2940 Stabroek


Dit verkoopplan is indicatief: keuken, sanitair, meubilair zijn uitsluitend illustratief.
 Alle maten en oppervlaktes zijn richtinggevend.
 De beschrijving in het lastenboek heeft steeds voorrang op de plannen.
 Noodzakelijke aanpassingen zijn steeds mogelijk om technische, architectonische en/of constructieve redenen.
 versie: 09-12-2024

APPARTEMENT 7.0.5

- Aantal slaapkamers: 1
- Aantal badkamers: 1
- Oppervlakte (BVO): +/- 75,1m²
- Oppervlakte terras 1 (BVO): +/- 10m²
- Oppervlakte terras 2 (BVO): +/- 6,56m²



1 M

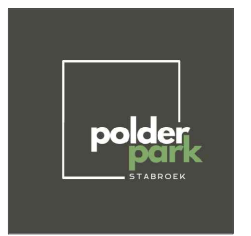

mertens - architecten
 parkweg 8 2940 stabroek
 t. 0368 72 00 - f. 0368 36 08
 info@mertens-architecten.be
 www.mertens-architecten.be