


inplanting



voorgevel



zijgevel links

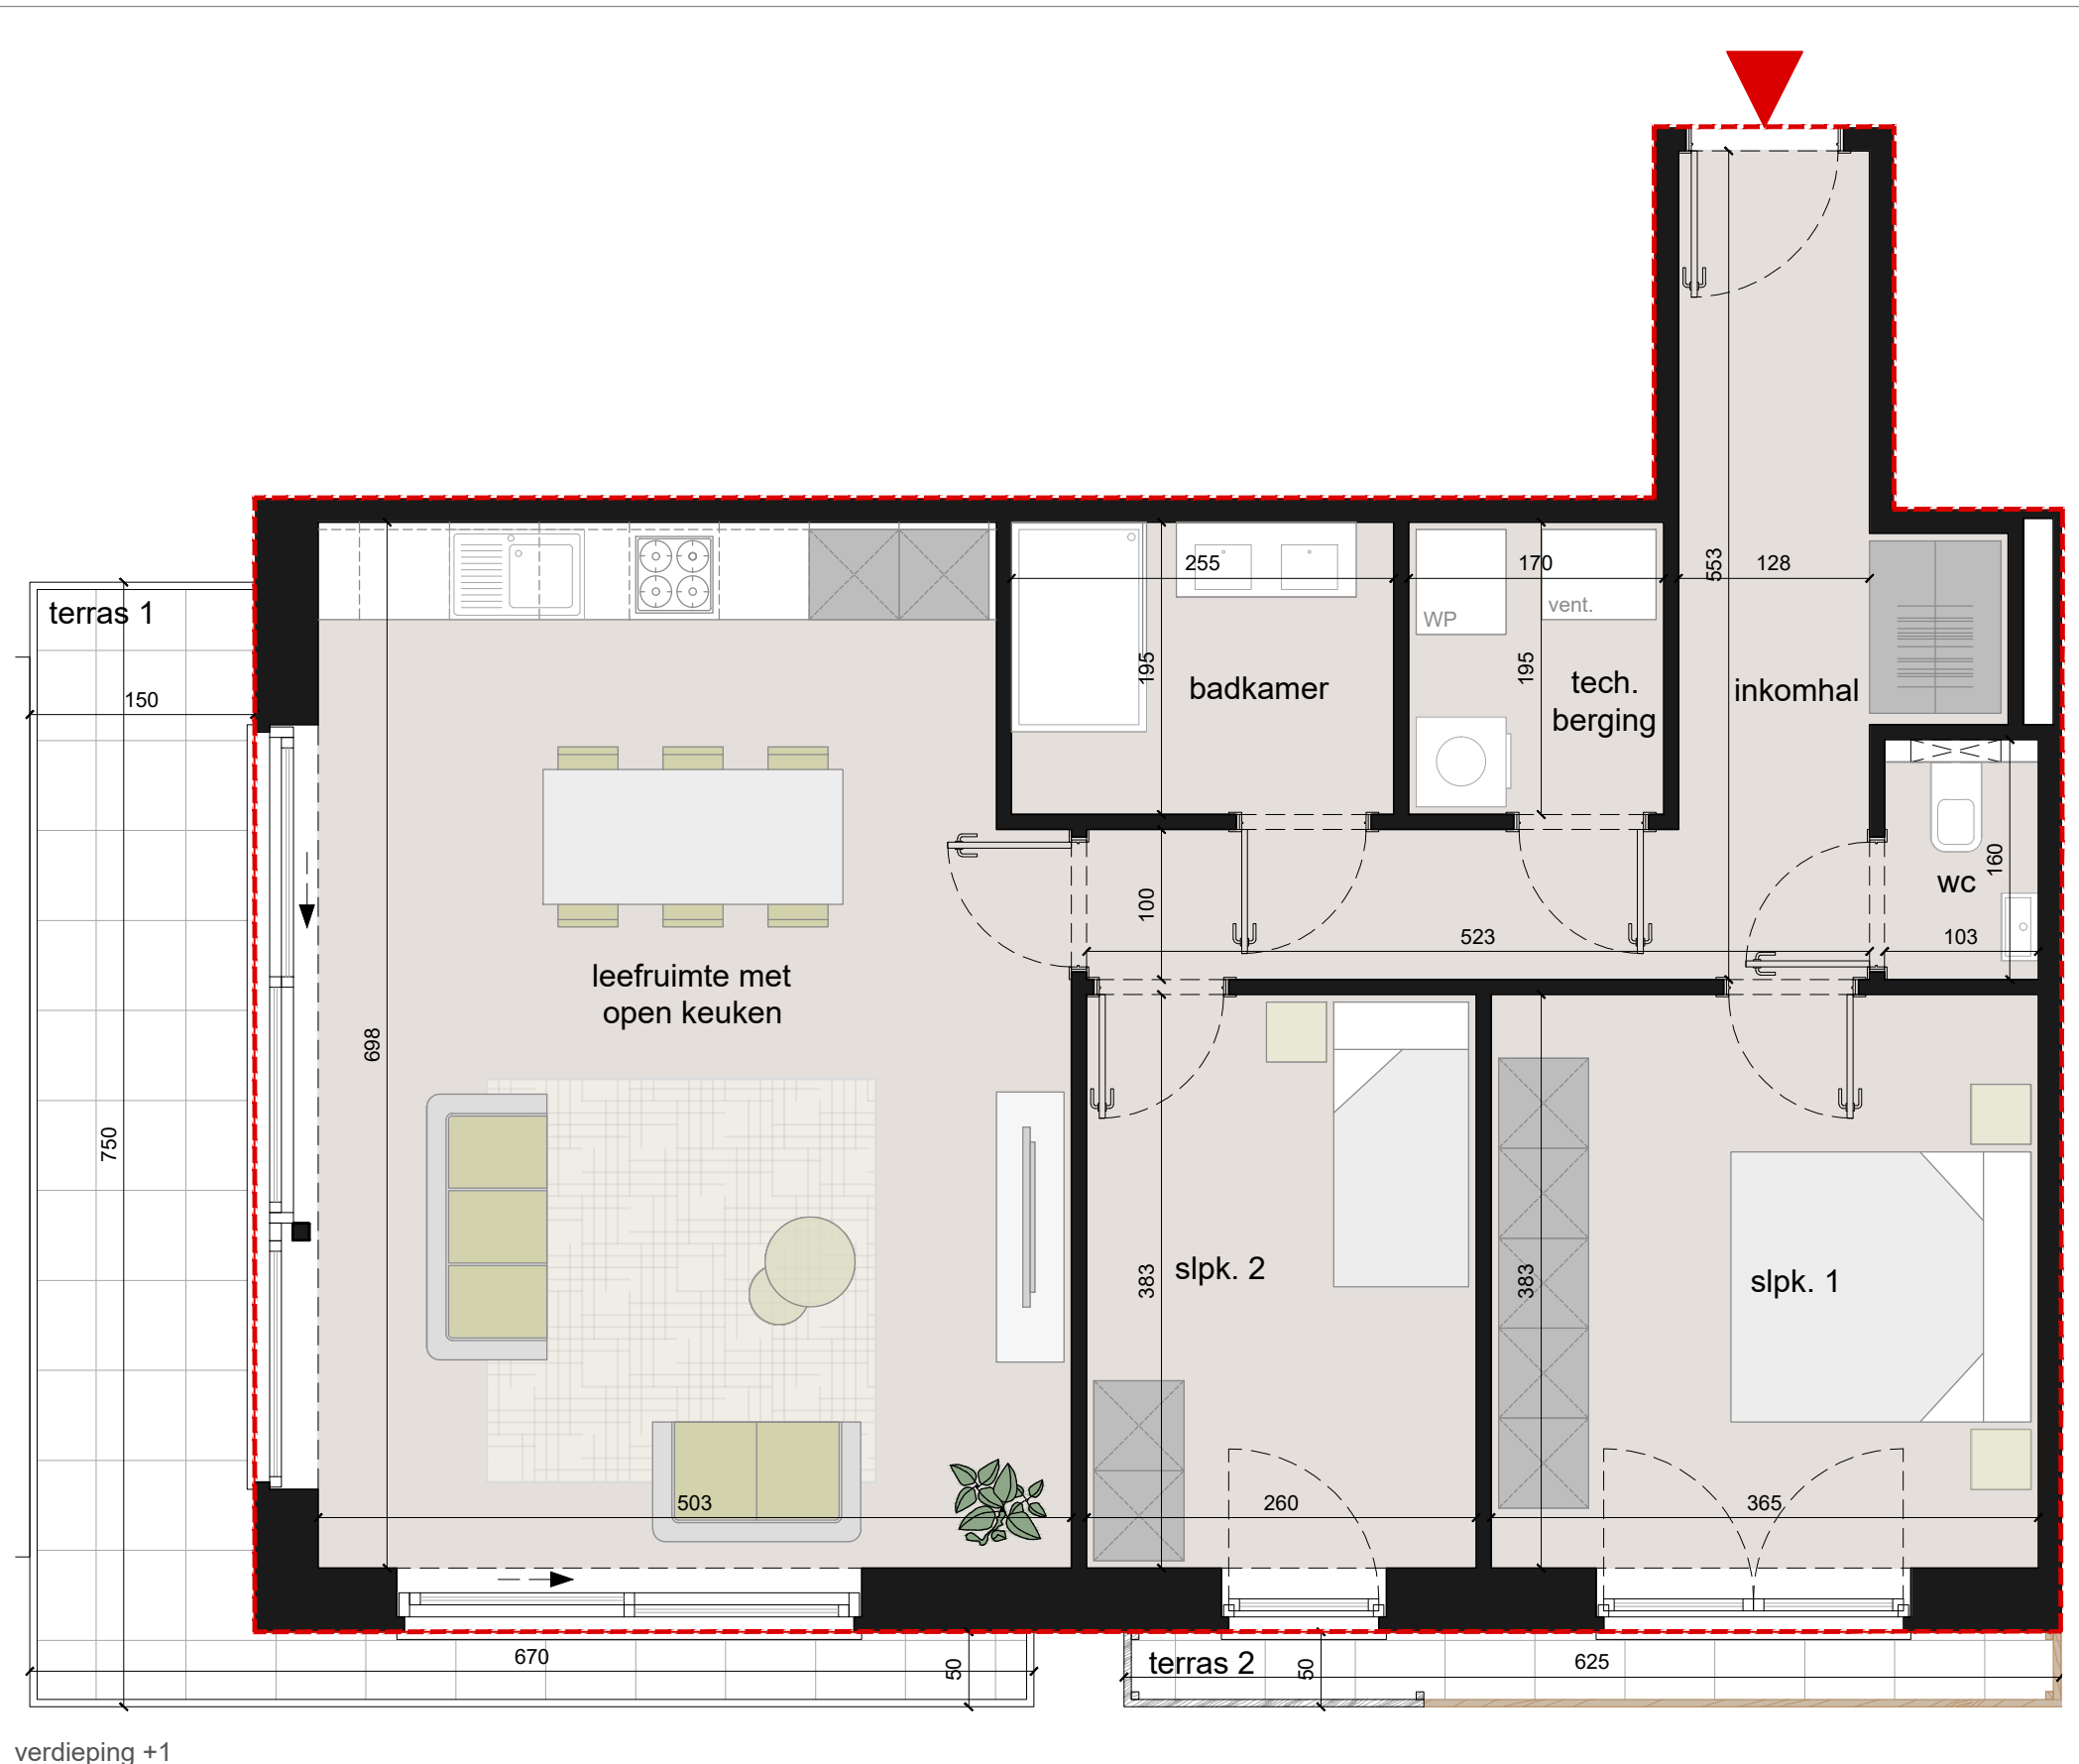

BOUWPLAATS | Dorpsstraat-Sportweg - 2940 Stabroek


Dit verkoopplan is indicatief: keuken, sanitair, meubilair zijn uitsluitend illustratief.
 Alle maten en oppervlaktes zijn richtinggevend.
 De beschrijving in het lastenboek heeft steeds voorrang op de plannen.
 Noodzakelijke aanpassingen zijn steeds mogelijk om technische, architectonische en/of constructieve redenen.
 versie: 09-12-2024

APPARTEMENT 7.1.1

- Aantal slaapkamers: 2
- Aantal badkamers: 1
- Oppervlakte (BVO): +/- 94,9m²
- Oppervlakte terras 1(BVO): +/- 13,8m²
- Oppervlakte terras 2(BVO): +/- 3,1m²



1 M

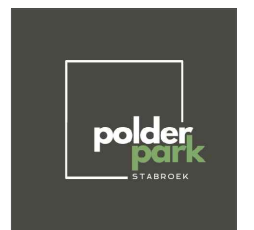

mertens - architecten
 polderpark 8 2940 Stabroek
 T. 03688 7233 - F. 03688 38 08
 info@mertens-architecten.be
 www.mertens-architecten.be