


inplanting



zijgevel links

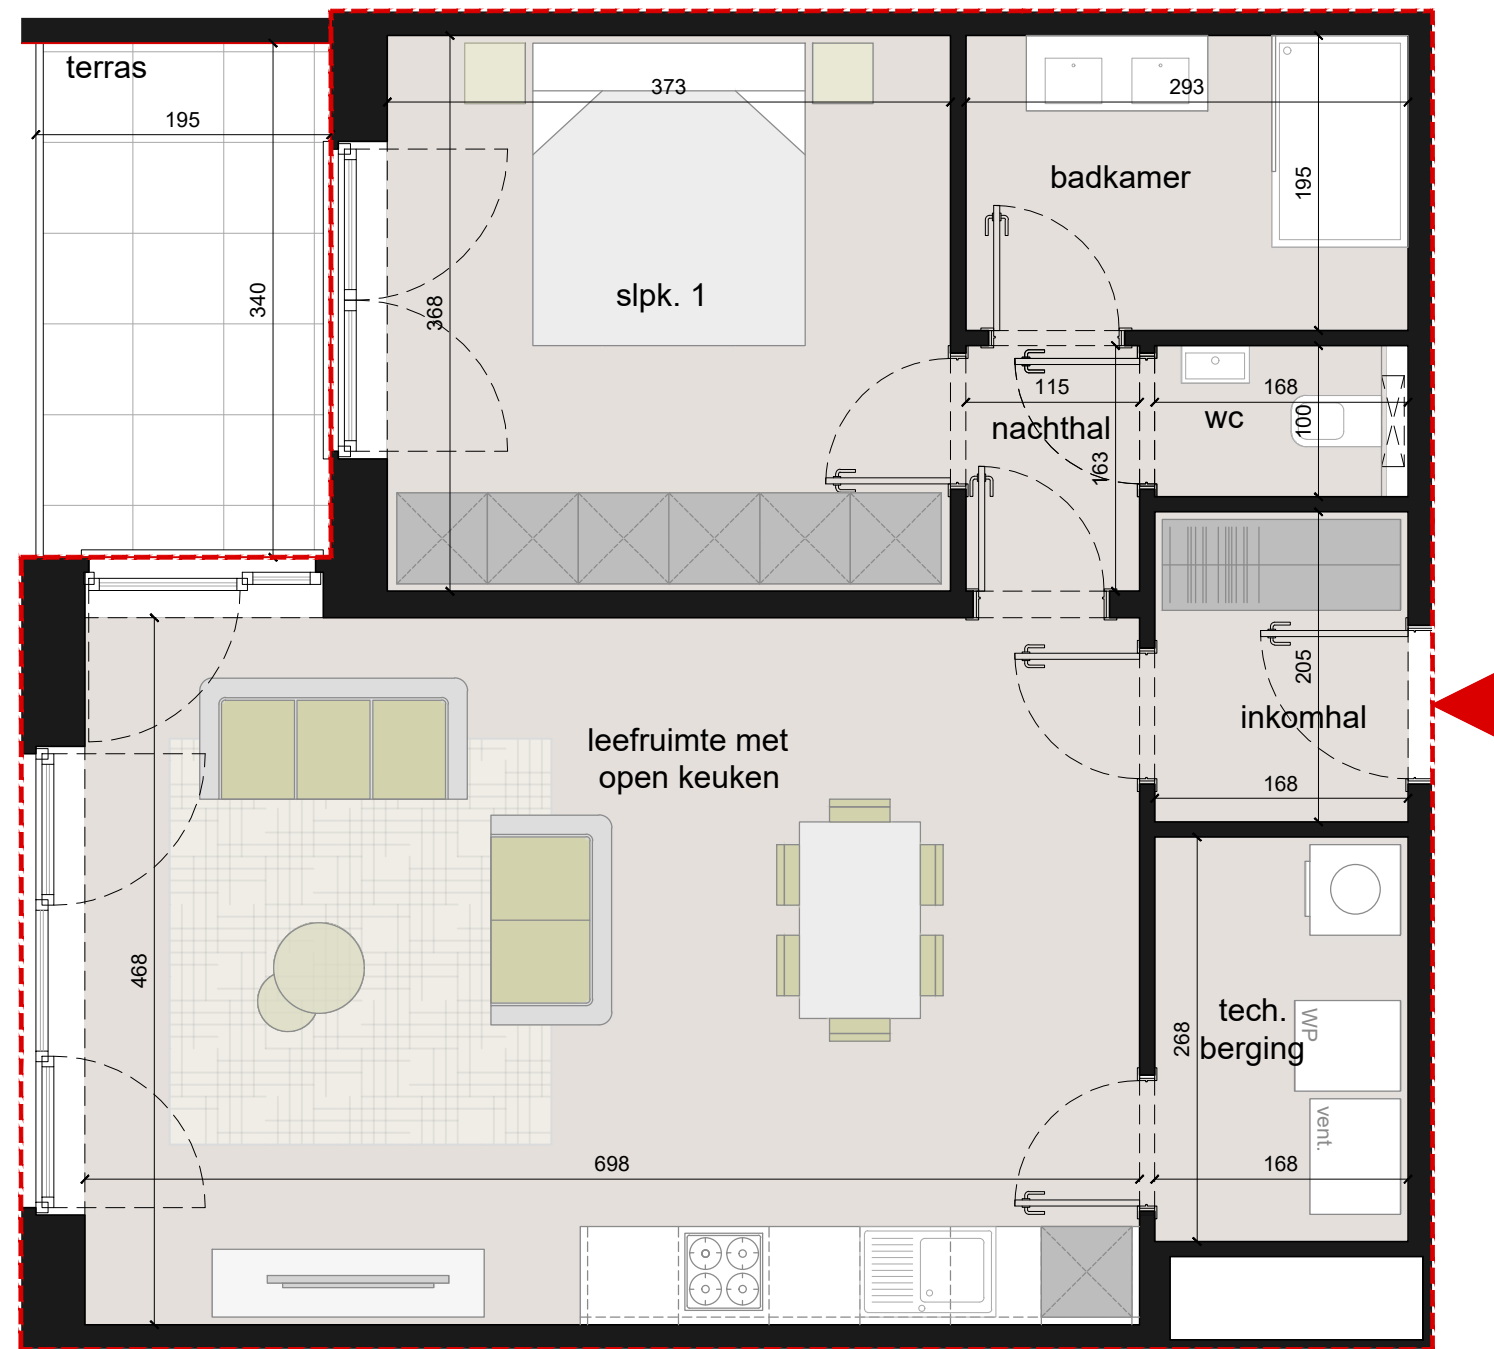

verdieping +1

**BOUWPLAATS | Dorpsstraat-Sportweg - 2940 Stabroek**

Dit verkoopplan is indicatief: keuken, sanitair, meubilair zijn uitsluitend illustratief.  
 Alle maten en oppervlaktes zijn richtinggevend.  
 De beschrijving in het lastenboek heeft steeds voorrang op de plannen.  
 Noodzakelijke aanpassingen zijn steeds mogelijk om technische, architectonische en/of constructieve redenen.  
 versie: 09-12-2024

**APPARTEMENT 7.1.2**

- Aantal slaapkamers: 1
- Aantal badkamers: 1
- Oppervlakte (BVO): +/- 75,3m<sup>2</sup>
- Oppervlakte terras (BVO): +/- 6,5m<sup>2</sup>



1 M



mertens - architecten  
 parkweg 8 2940 stabroek  
 t. 0368 72 11 - f. 0368 38 08  
 info@mertens-architecten.be  
 www.mertens-architecten.be