



inplanting



achtergevel

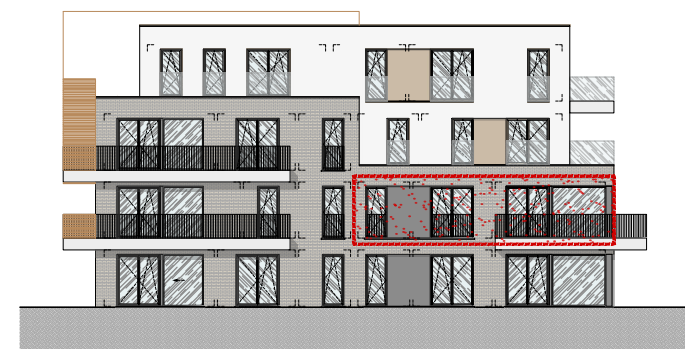

zijgevel links

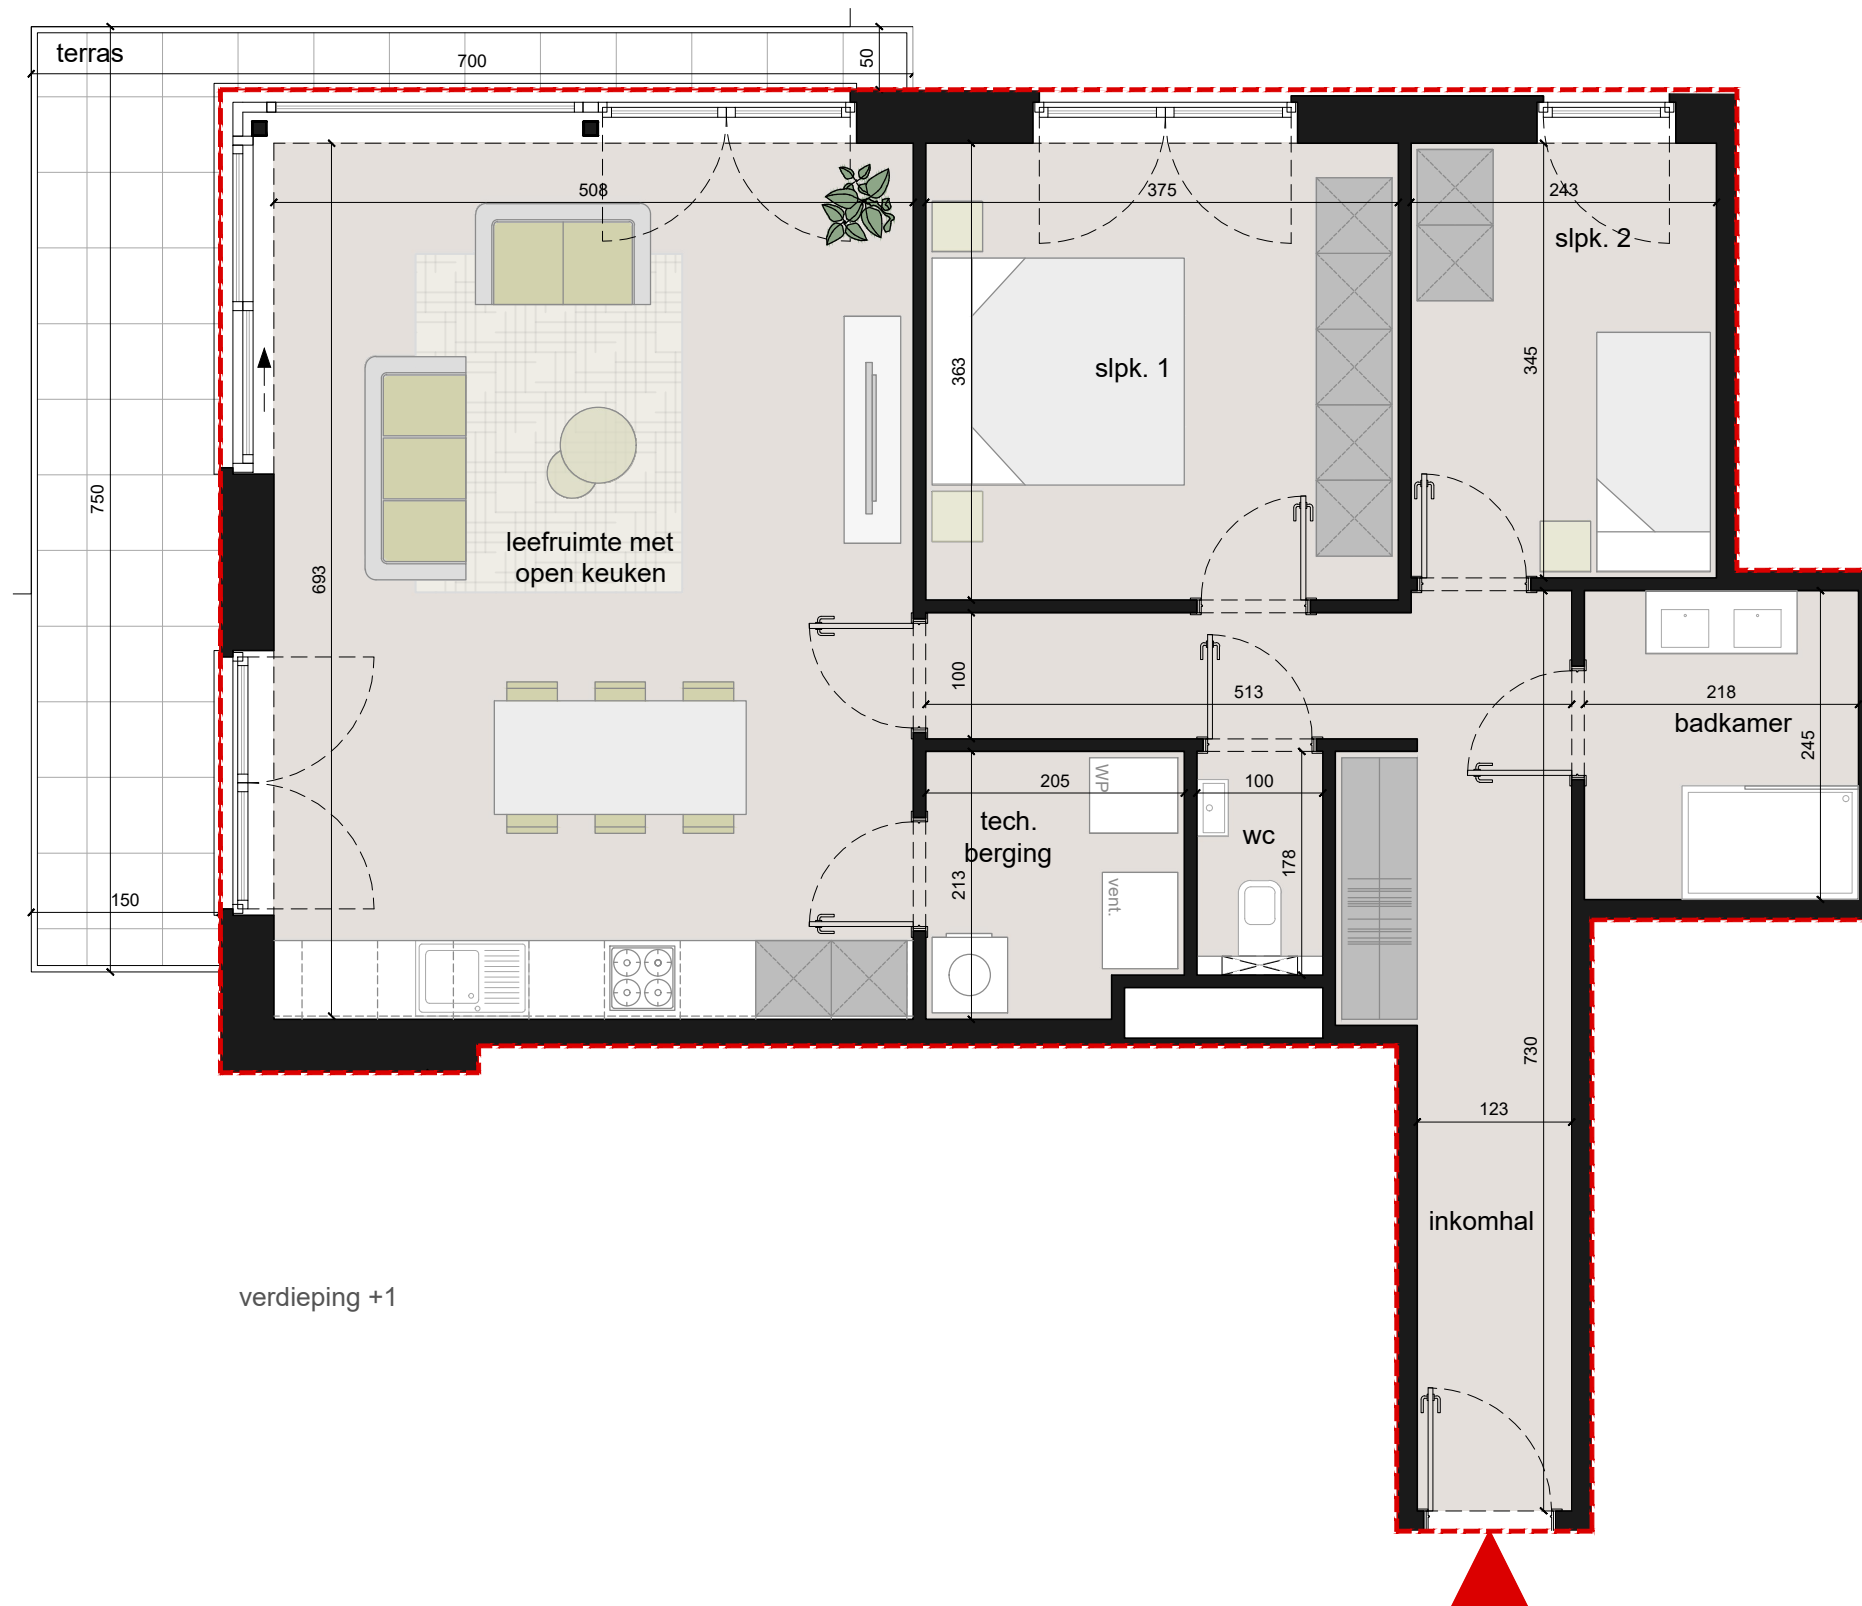

verdieping +1

BOUWPLAATS | Dorpsstraat-Sportweg - 2940 Stabroek

Dit verkoopplan is indicatief: keuken, sanitair, meubilair zijn uitsluitend illustratief.
 Alle maten en oppervlaktes zijn richtinggevend.
 De beschrijving in het lastenboek heeft steeds voorrang op de plannen.
 Noodzakelijke aanpassingen zijn steeds mogelijk om technische, architectonische en/of constructieve redenen.
 versie: 09-12-2024

APPARTEMENT 7.1.3

- Aantal slaapkamers: 2
- Aantal badkamers: 1
- Oppervlakte (BVO): +/- 99,5m²
- Oppervlakte terras (BVO): +/- 14m²



1 M



mertens - architecten
 parkenstraat 8 2940 stabroek
 t. 0368 72 11 - f. 0368 38 08
 info@mertens-architecten.be www.mertens-architecten.be