
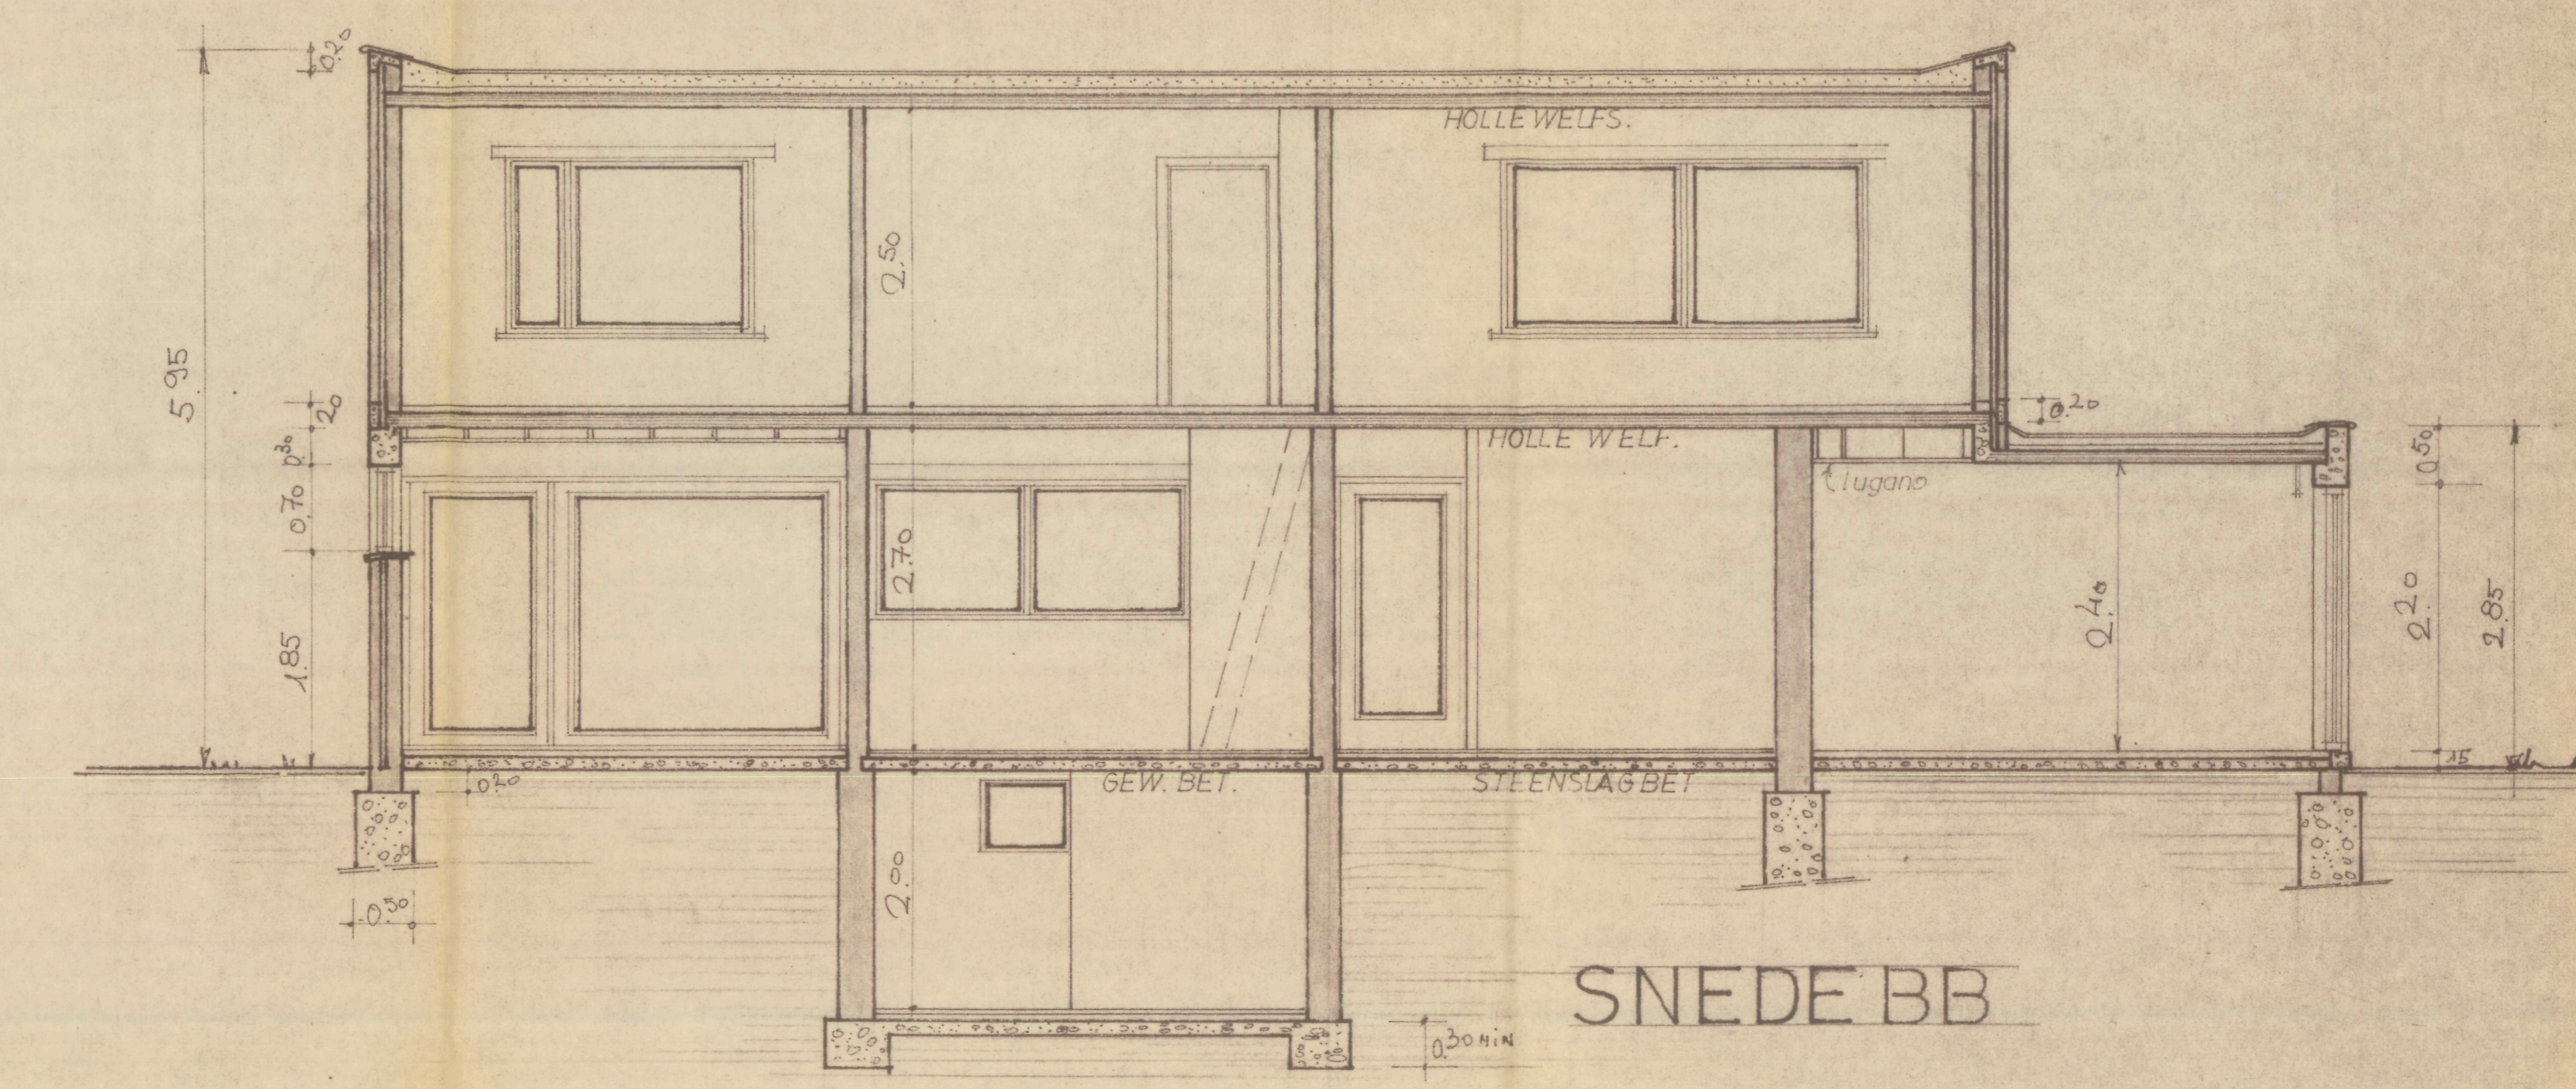
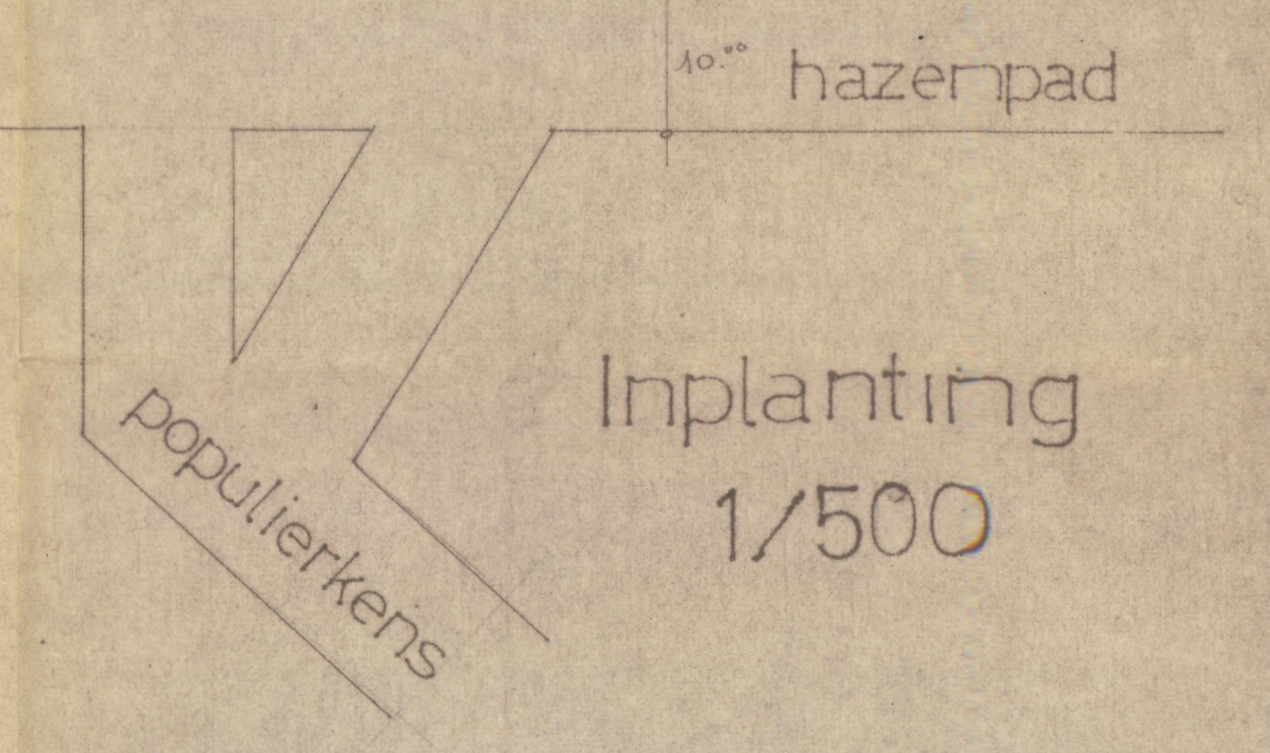
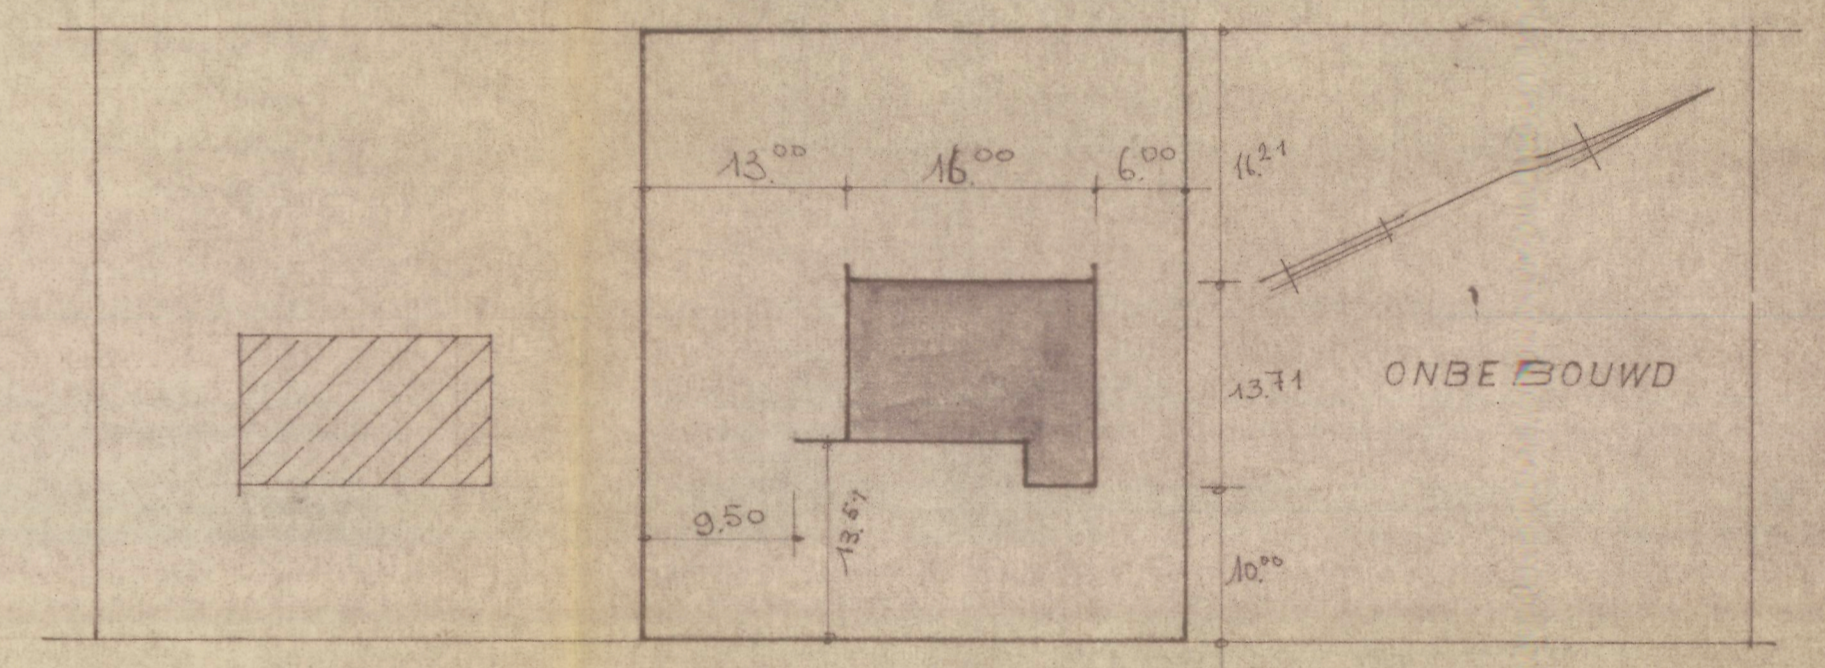
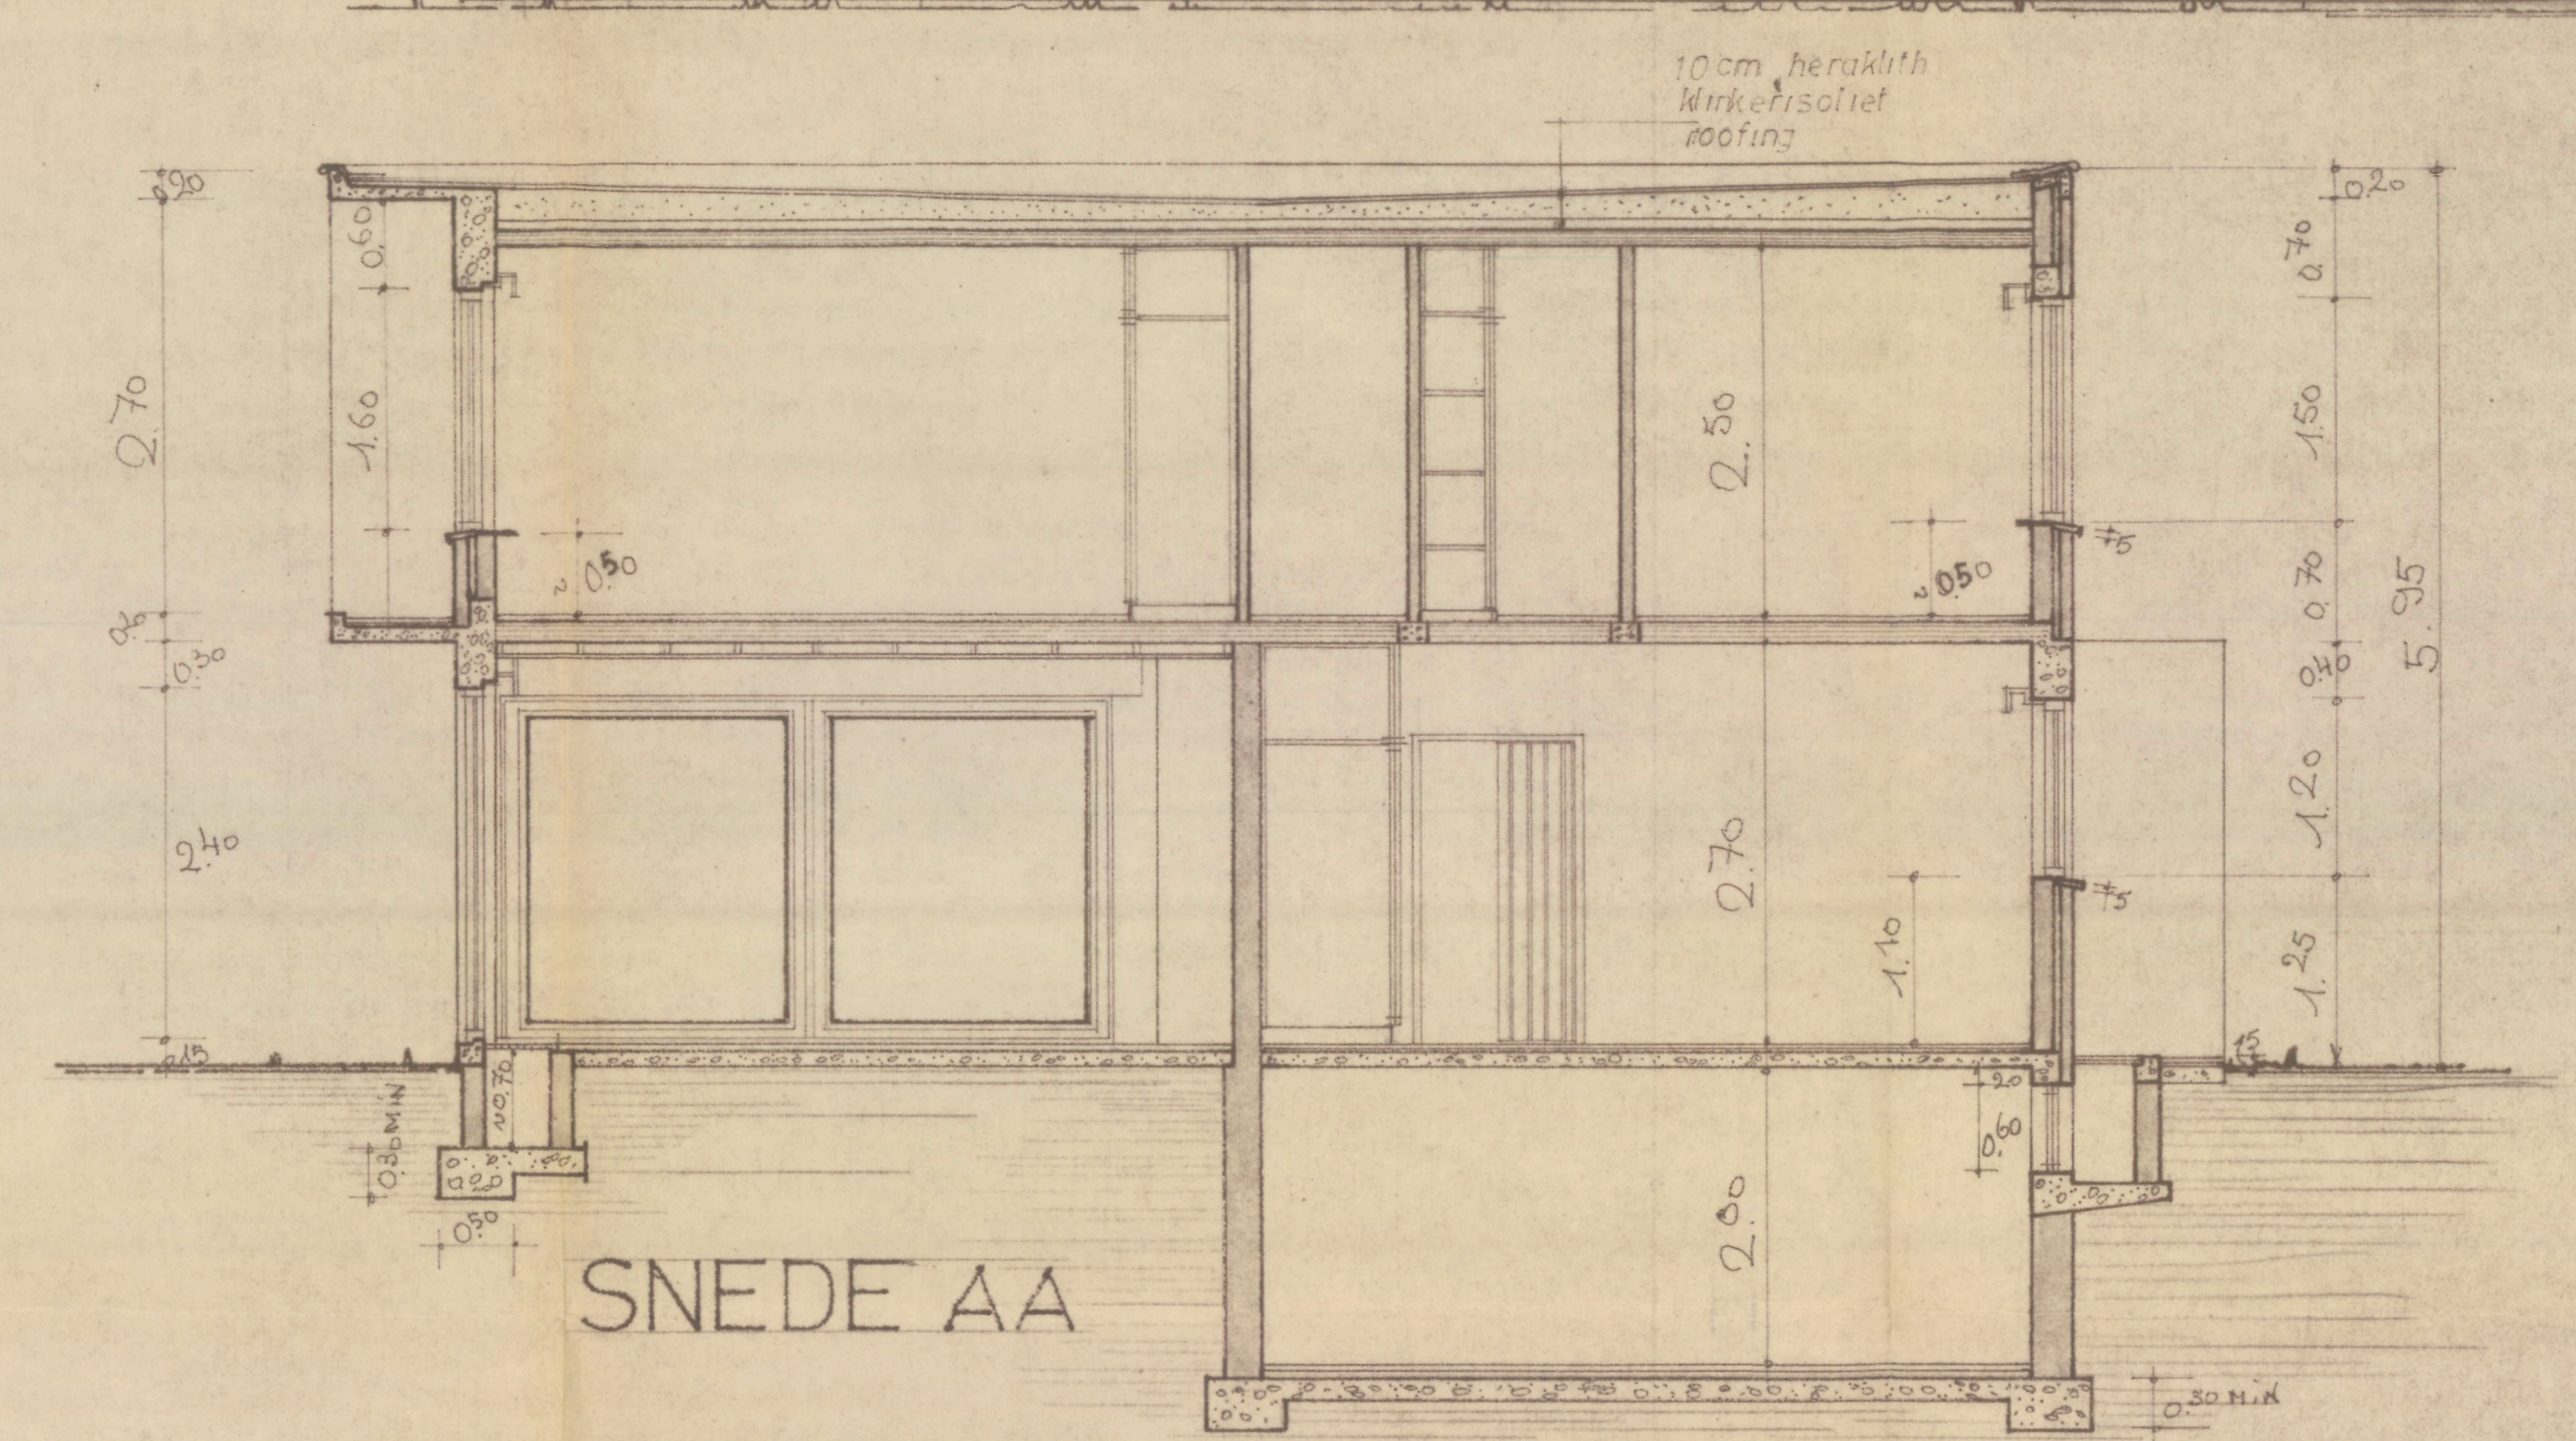
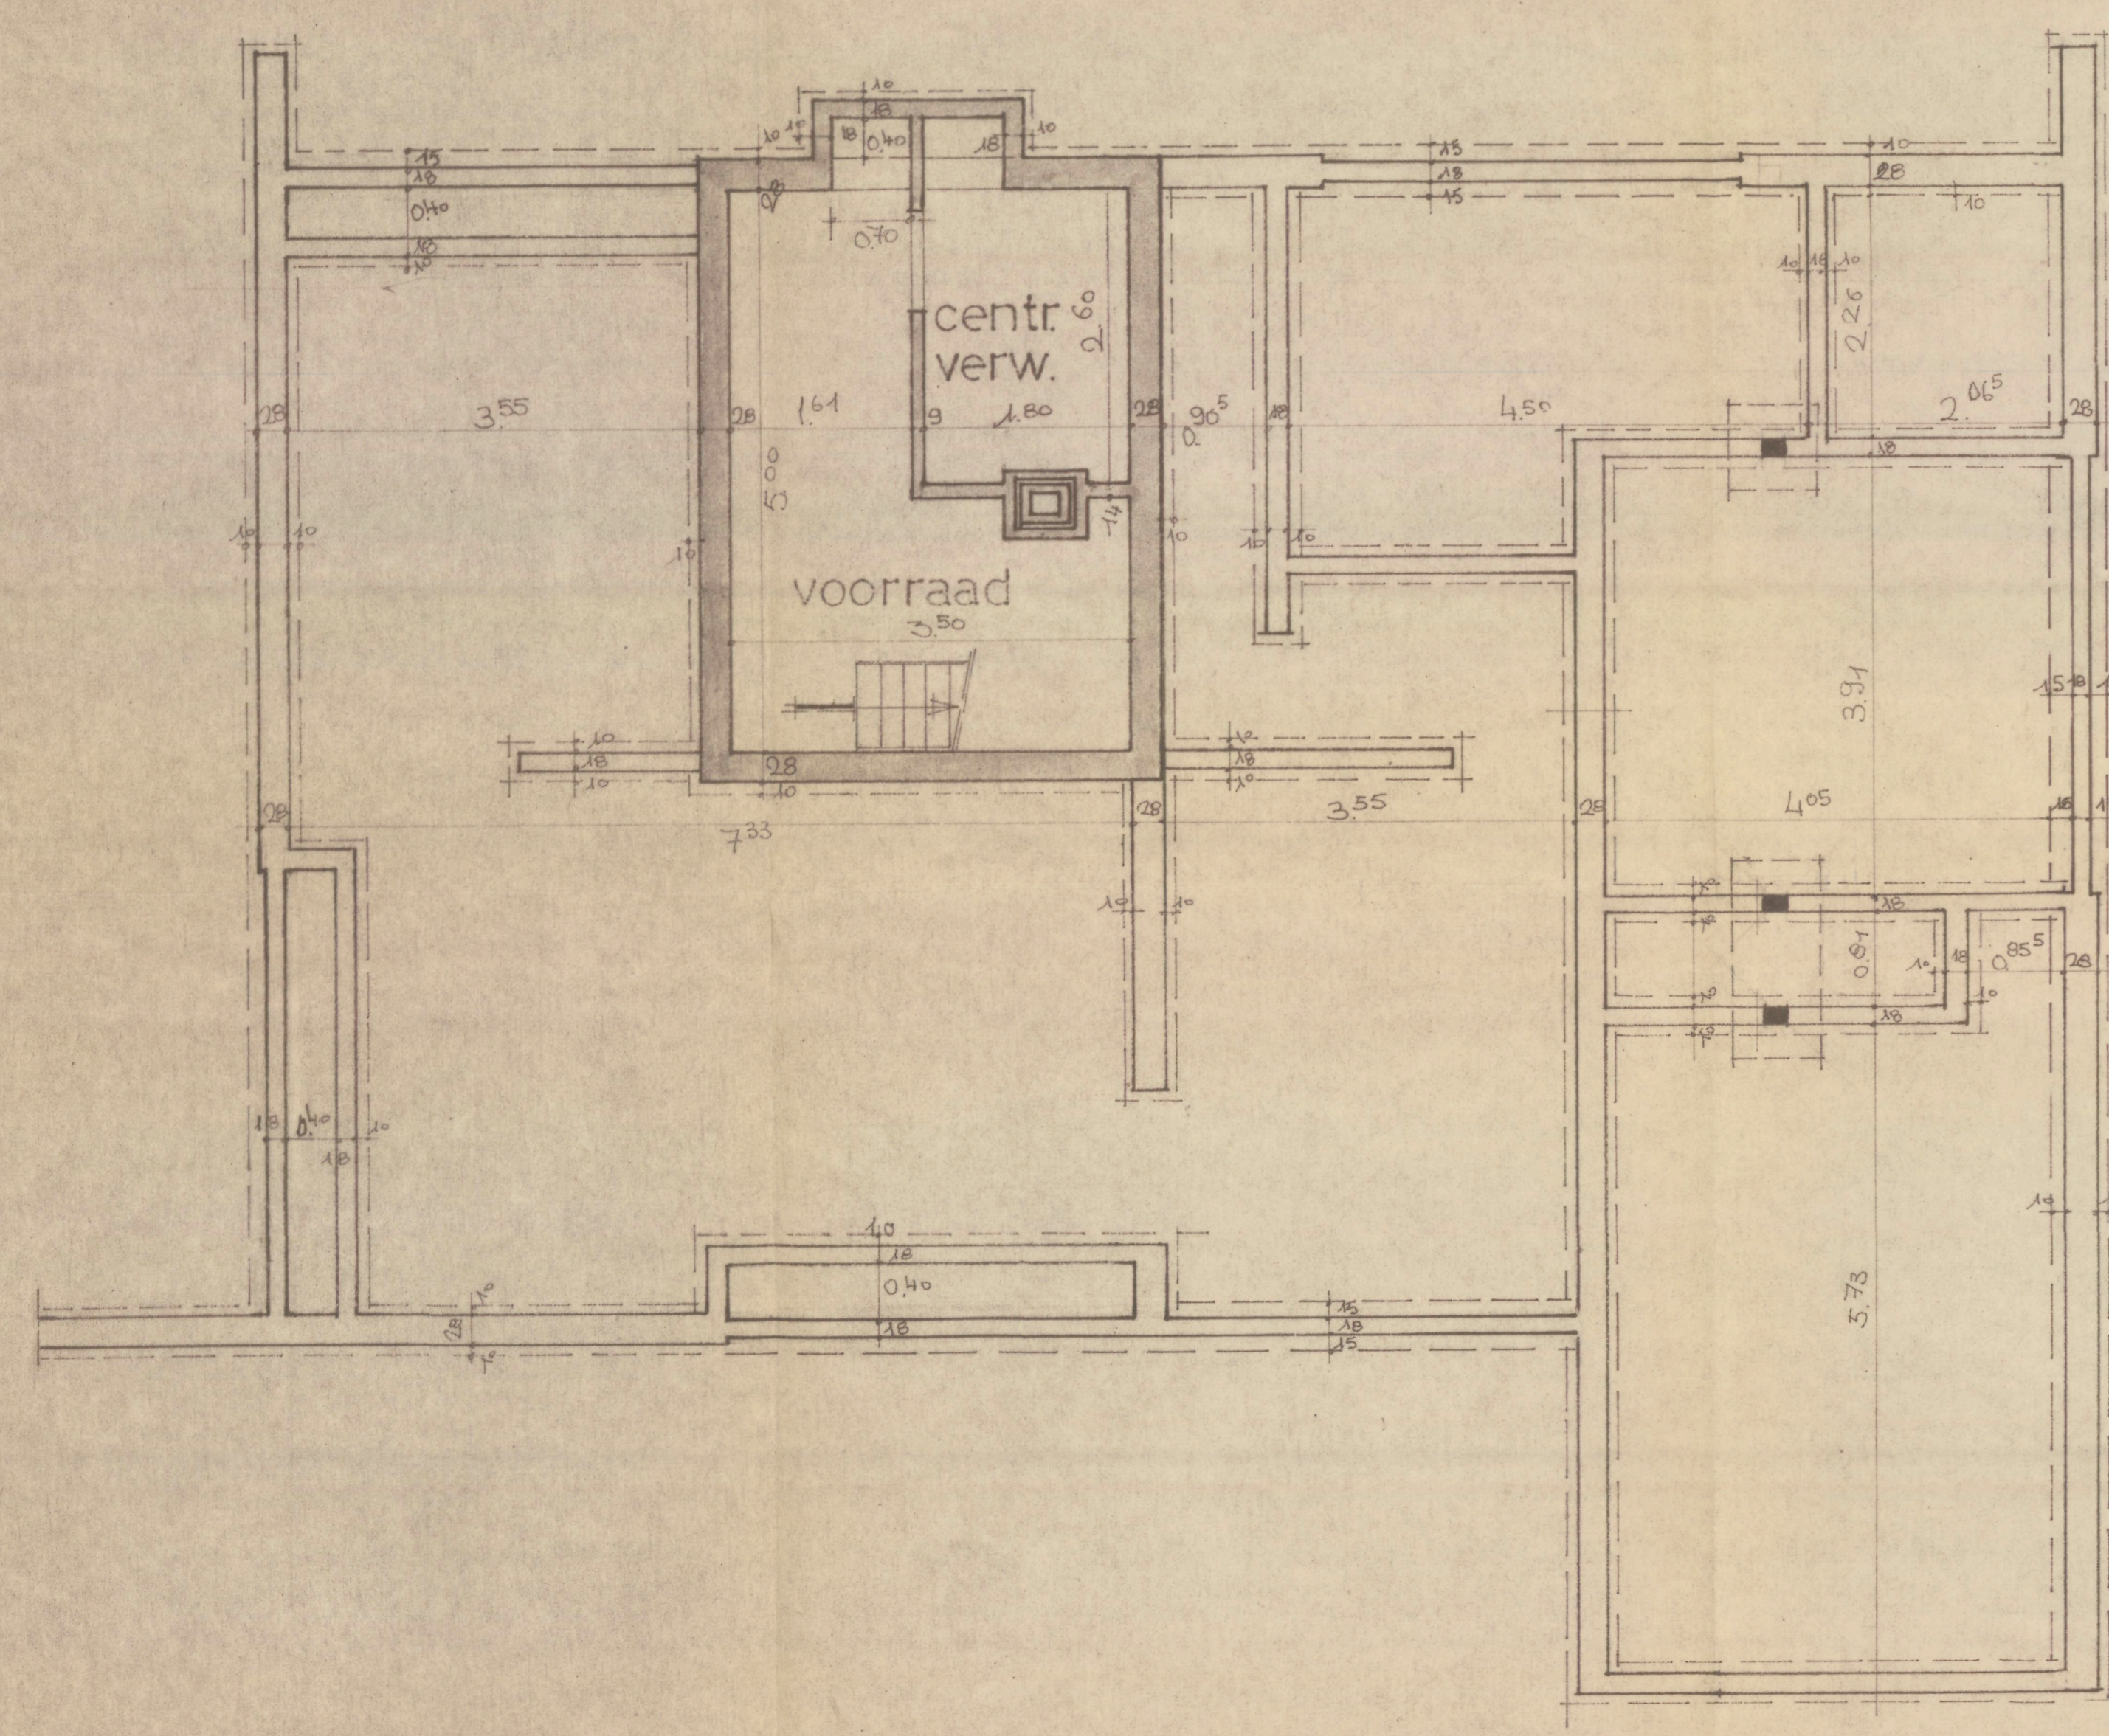
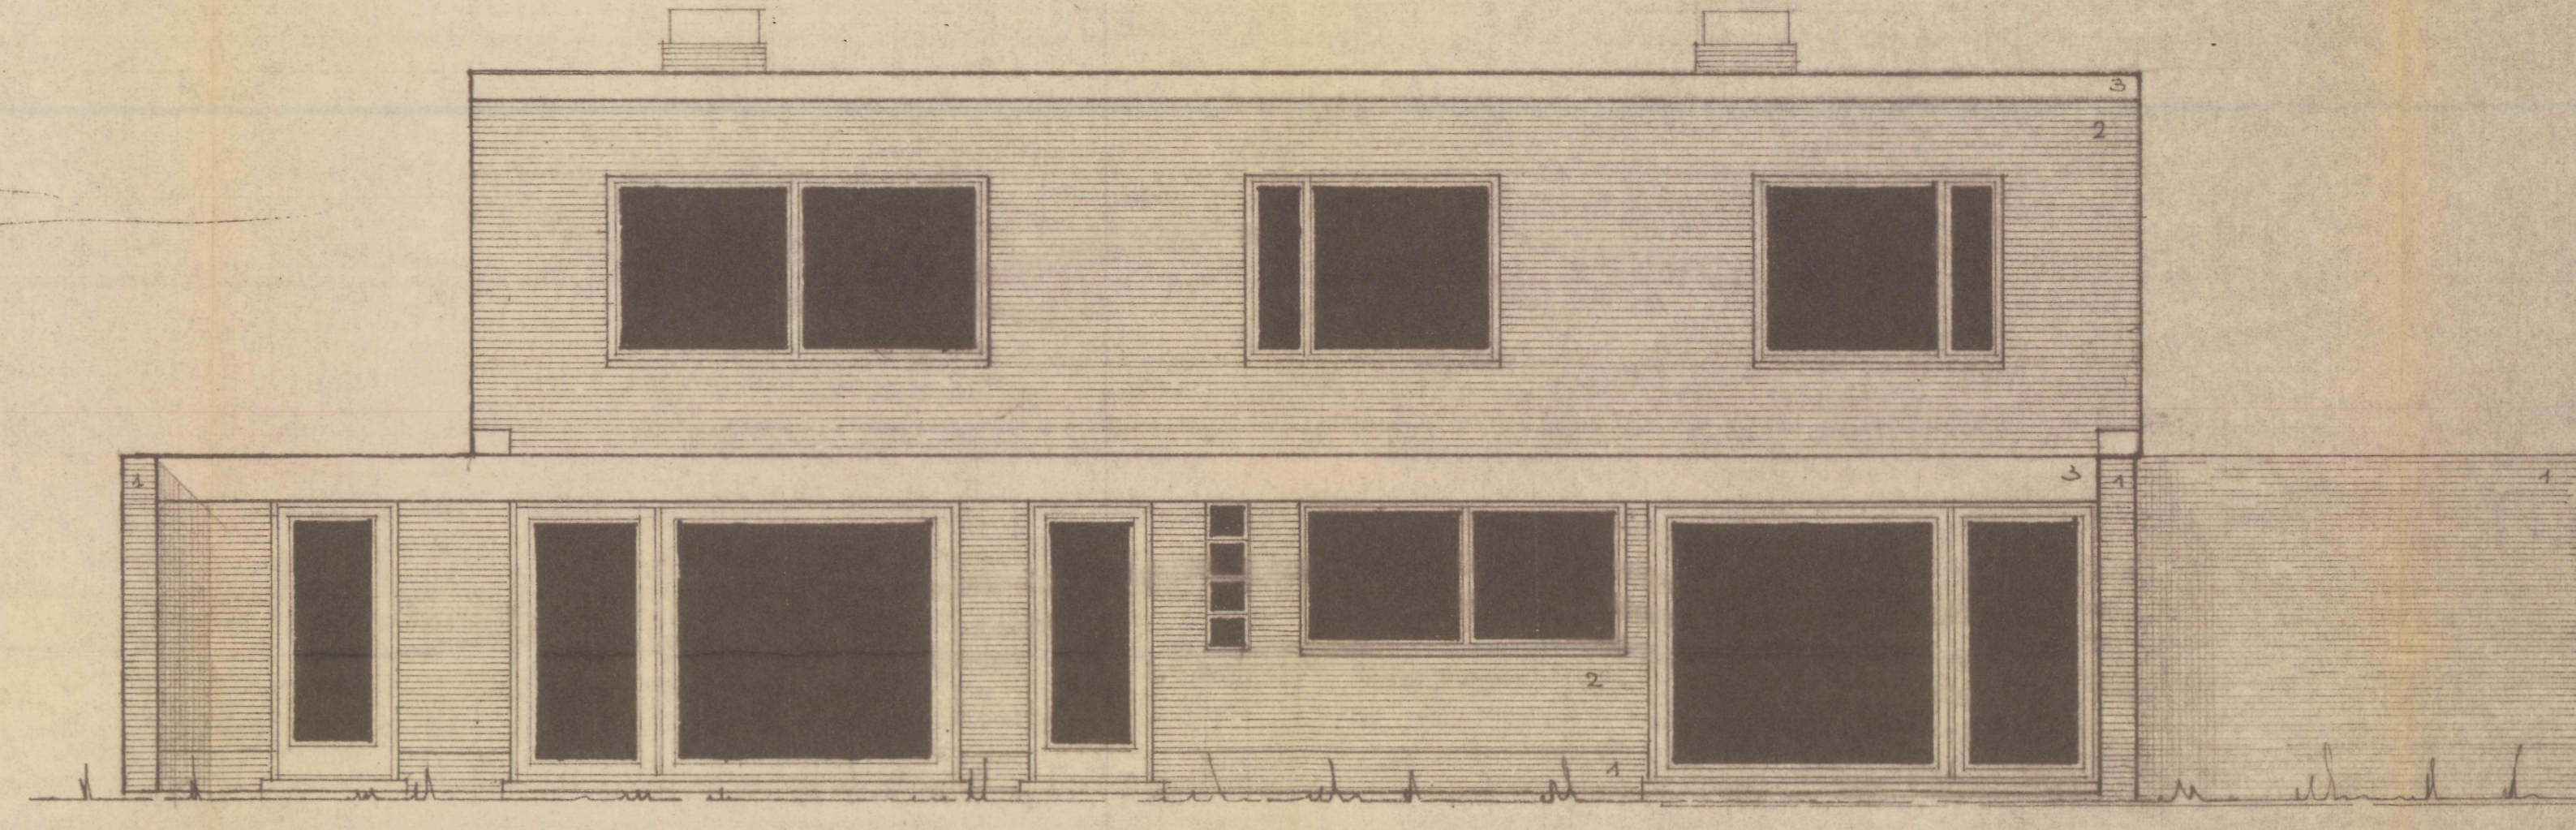


ZIJGEVEL RECHTS

ACHTERGEVEL

LEGENDE : GEVELS : 1. BRUINE H. ANDVORM  
 2. MACHINE-STEEN TE SC. HILDEREN  
 3. WITTE G. L. ABBETON  
 HOUTEN RAMEN EN DEUREN  
 DAK : ROOFING

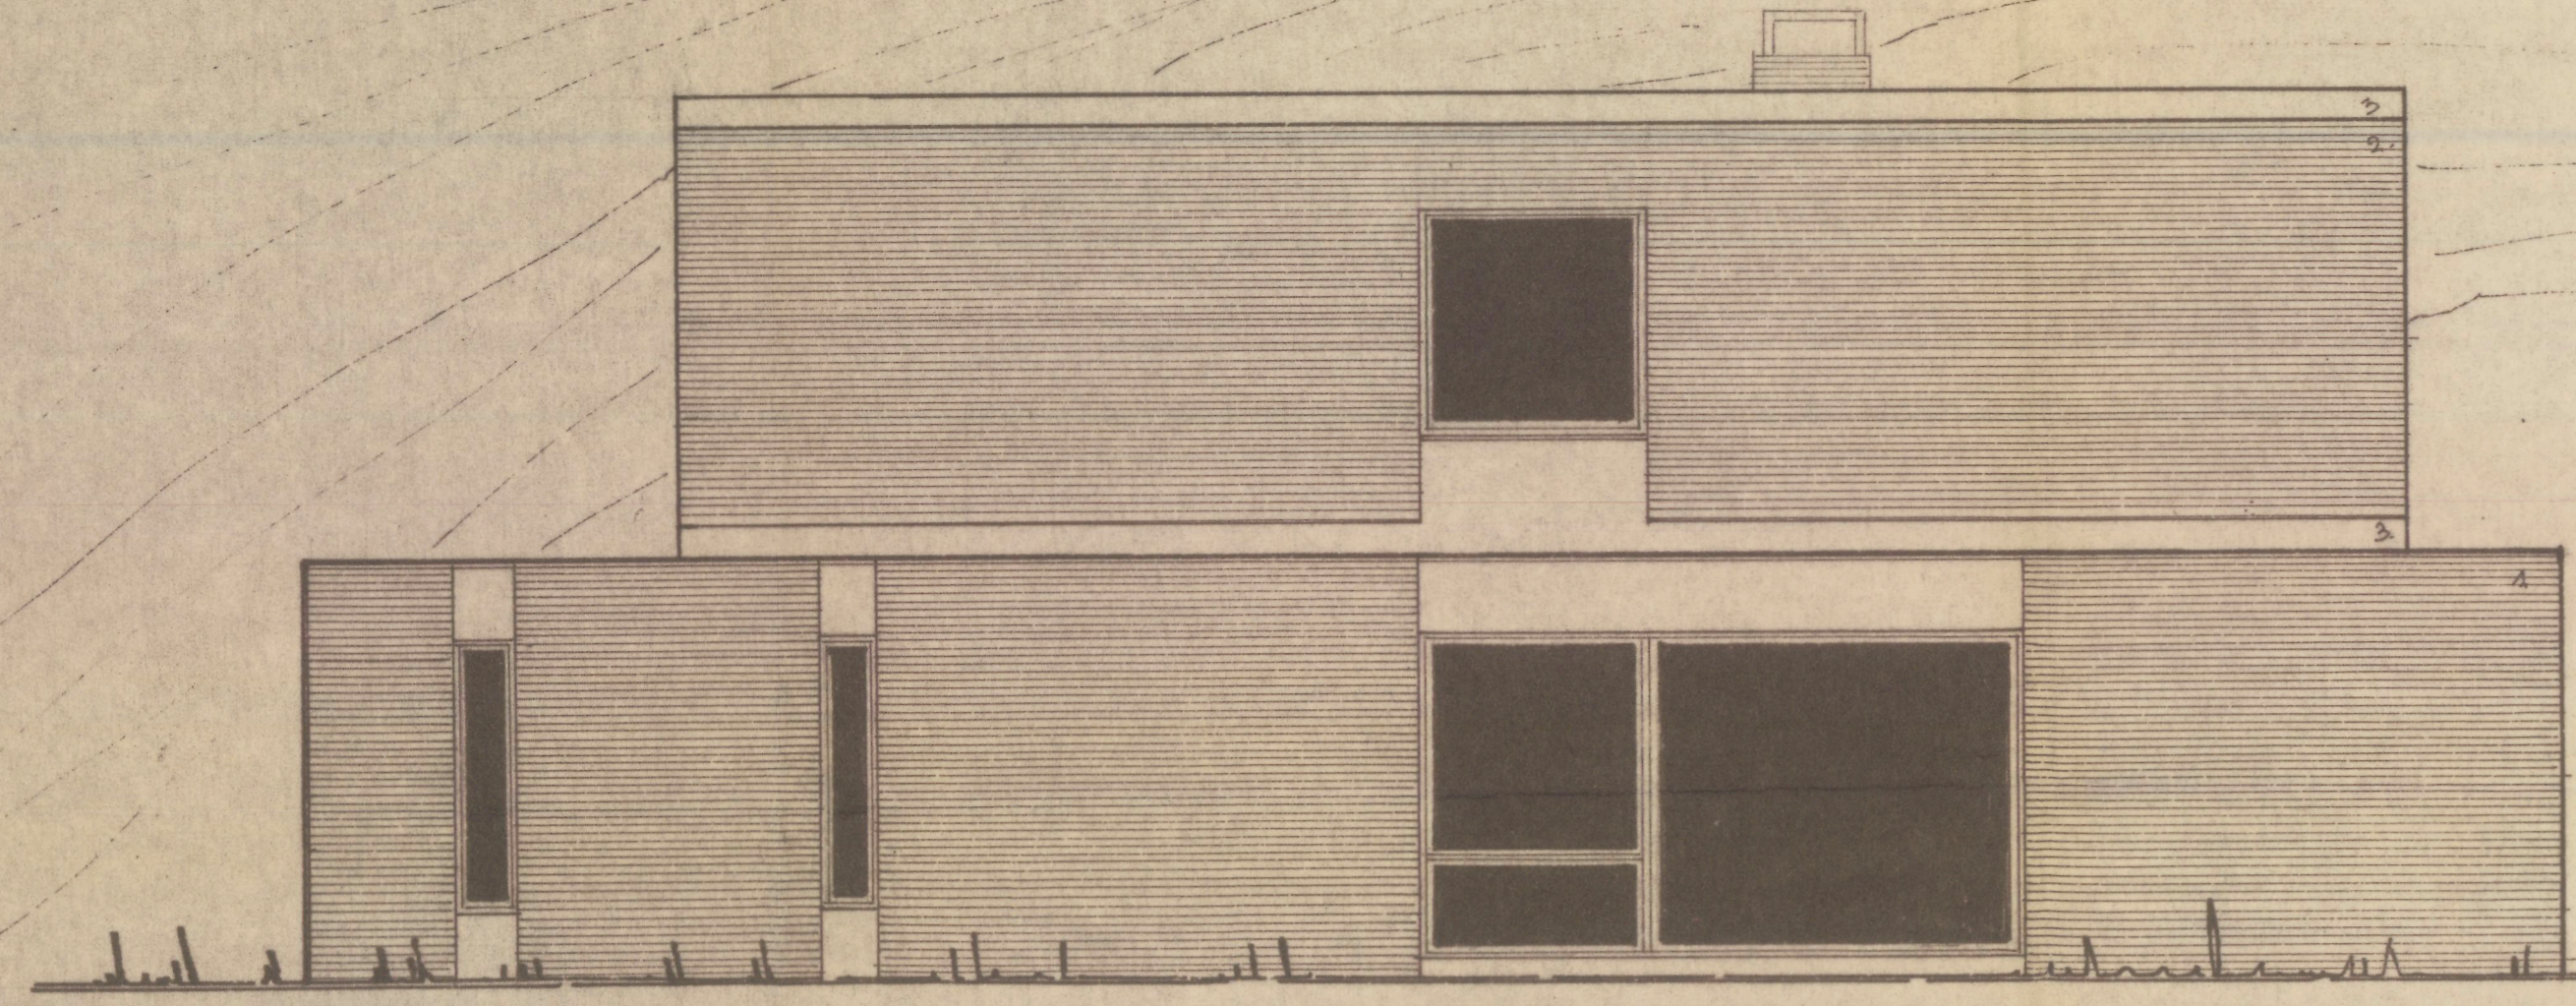

FUNDERING

GEMEENTE	VOSSELAAR	
OPDRACHT	OPRICHTEN VAN EEN LANDHUIS HAZENPAD sekt Gnr. 11 <sup>b6</sup>	
EIGENAAR	GEERTS, K.	
architekt-eigenaar aannemer		
IR. GEERTS, K. ORANJEMOLEN STR. 1 TURNHOUT		
schaal	datum	plan
1/50	2.11.66	algemeen 2