



- AV Antwerpen : Tél.: 03 221 86 11
 AV Brabant : Tél.: 02 674 57 11
 AV Gent : Tél.: 09 244 77 11
 AV Les Isnes : Tél.: 081 43 26 11
 AV Liège : Tél.: 04 247 47 33
 AV Luxembourg : Tél.: 00-352 481 85 81

Code PC Rési.

Personnes responsables de l'exécution du travail:

Nom, Prénom: M. Poornique
 N° de TVA: 657 109 771
 ou n° de la carte d'identité:
 Distributeur: Electrabel

Compteur: n°: _____ index: 136247
 Type de comptage: jour - bihoraire - nuit - 48712,2

RAPPORT n°: 0964/001
 Membre n°: _____ Quittance n°: _____
 Installation: Nom: _____
 Adresse: Ru
 Date de visite: 11/02/09
 Propriétaire ou Mandataire: Tél.: _____
 Nom, Prénom: Jden
 Adresse: _____
 Demandeur: M. Poornique

Type de visite: 270 271 276 RGIE Nature de l'installation: Nouvelle Extension Modifi. Existante Temporaire

Contrôle sur base des prescriptions du: RGIE: art. 86 87 88 95 RGPT R.T. de la Cie d'électricité

Installation conçue pour la tension de 230 V, AC, Protection branchement: _____ A Type: placer 40A

Description du branchement: _____ Type câble: Existant Section: _____ x _____ mm²

Alimentation tableau principal: 4 x 16 mm² Nbre de tableaux: 1 Nombre de circuits terminaux: 10

Type de prise de terre: Piquet Résistance de dispersion: 19 Ohms Isolement général: 150 M Ohms

PROCES-VERBAL DE CONTROLE D'UNE INSTALLATION ELECTRIQUE A BASSE TENSION

DESCRIPTION DE L'INSTALLATION: les schémas de position et unifilaires font parties intégrantes du rapport

INFRACTIONS (voir la signification des numéros au verso):

.....

.....

.....

Le différentiel général ~~était~~ a été plombé
 L'installation électrique doit être recontrôlée avant le 11/02/2009 ainsi que avant la mise en service de modifications ou extensions importantes telle que l'ajout d'un circuit.

Conclusion:
 LA NOUVELLE INSTALLATION ELECTRIQUE EST - ~~NEST PAS~~ - CONFORME AUX PRESCRIPTIONS REPRISES CI-DESSUS.
 L'INSTALLATION ~~EST~~ - PEUT ETRE - ~~NE PEUT PAS ETRE~~ - MISE SOUS TENSION

PROCES-VERBAL DE CONTROLE DE L'INSTALLATION EXISTANTE (ART. 276 DU RGIE)

INFRACTIONS sur la partie existante (voir la signification des numéros au verso):

.....

.....

.....


Les installations doivent faire l'objet d'un nouveau contrôle avant le

Conformément à l'art. 274 de RGIE, les travaux nécessaires pour faire disparaître les infractions constatées au moment de la visite doivent être exécutés sans retard et toutes mesures adéquates doivent être prises pour qu'en cas de maintien en service des installations les infractions ne constituent pas un danger pour les personnes et les biens.

Annexes: schémas
 VISA DU DISTRIBUTEUR:

Pour le Directeur général
 Nom, N° Agent, Signature
0964
F. Raubert

15 001 0 1 12

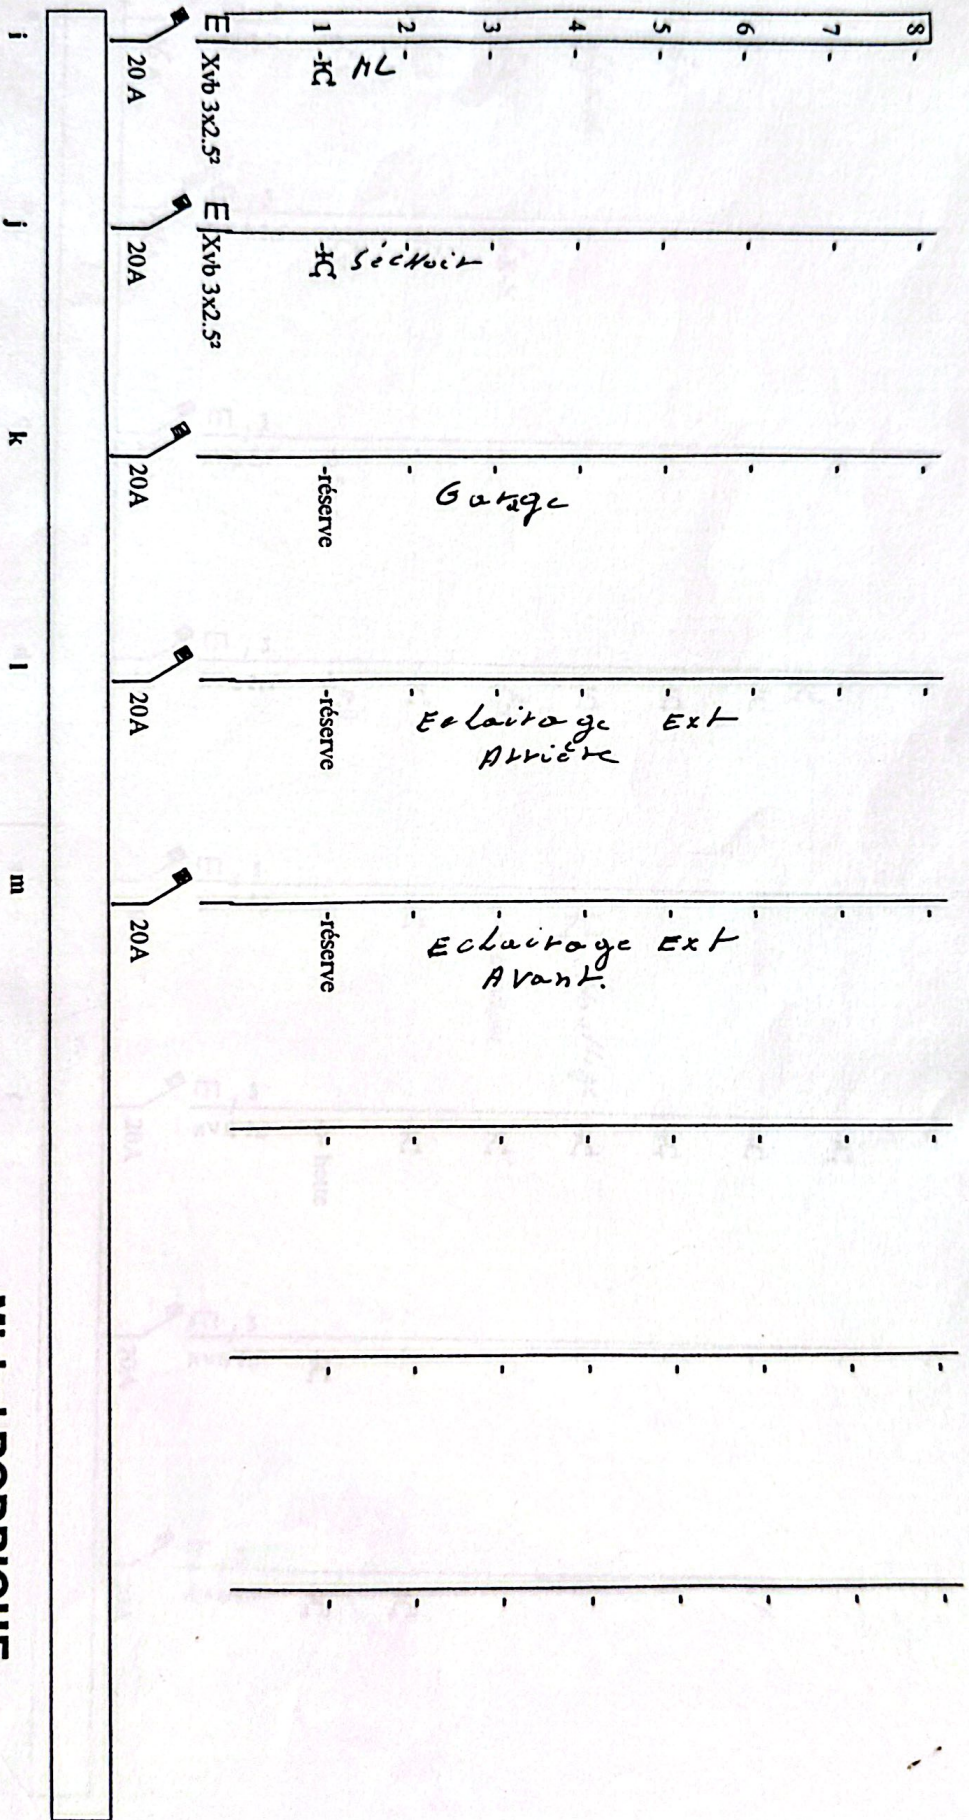

Michel RODRIQUE

Electricité Générale


Rue du Moulin 24

B - 5100 NAMUR (Dave)


T.V.A. BE 657 109 771

Tél. & Fax 081 40 10 41

GSM 0495 26 46 41

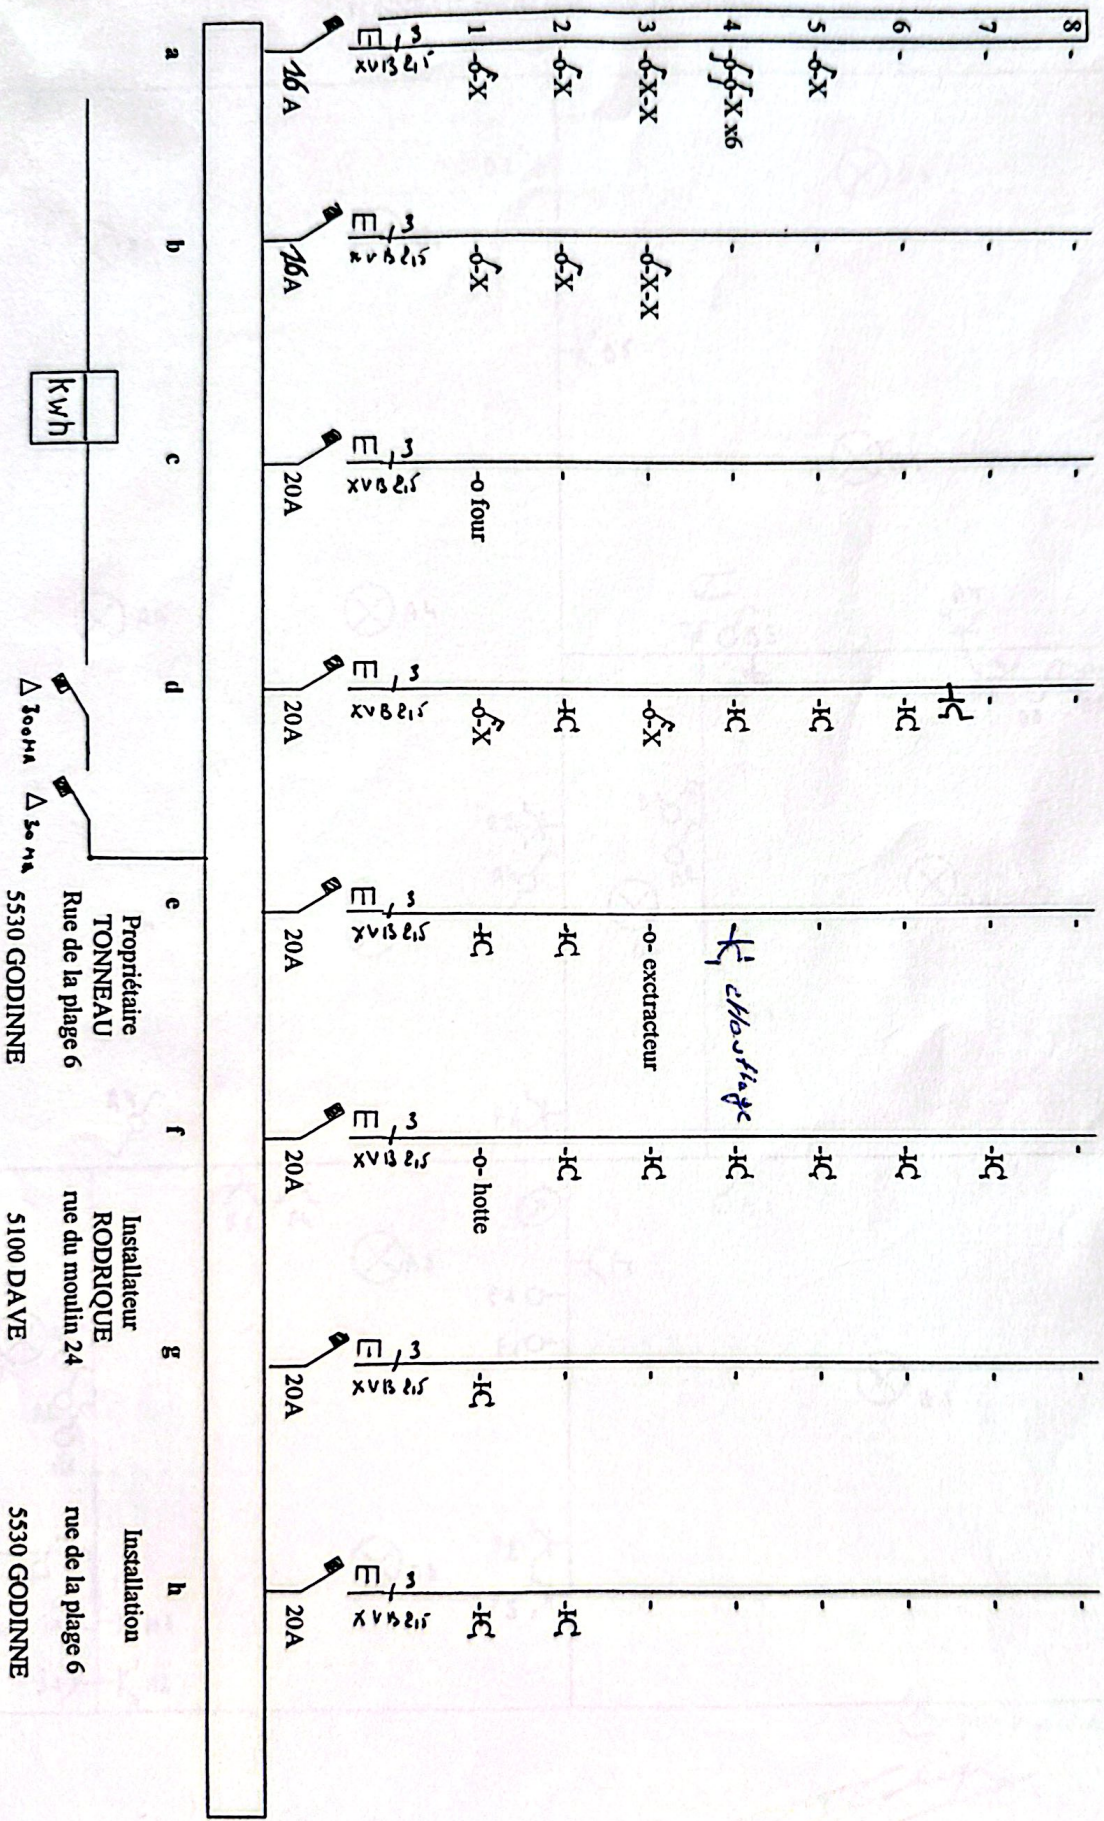

TONNEAU rue de la plage 6 GODINNE

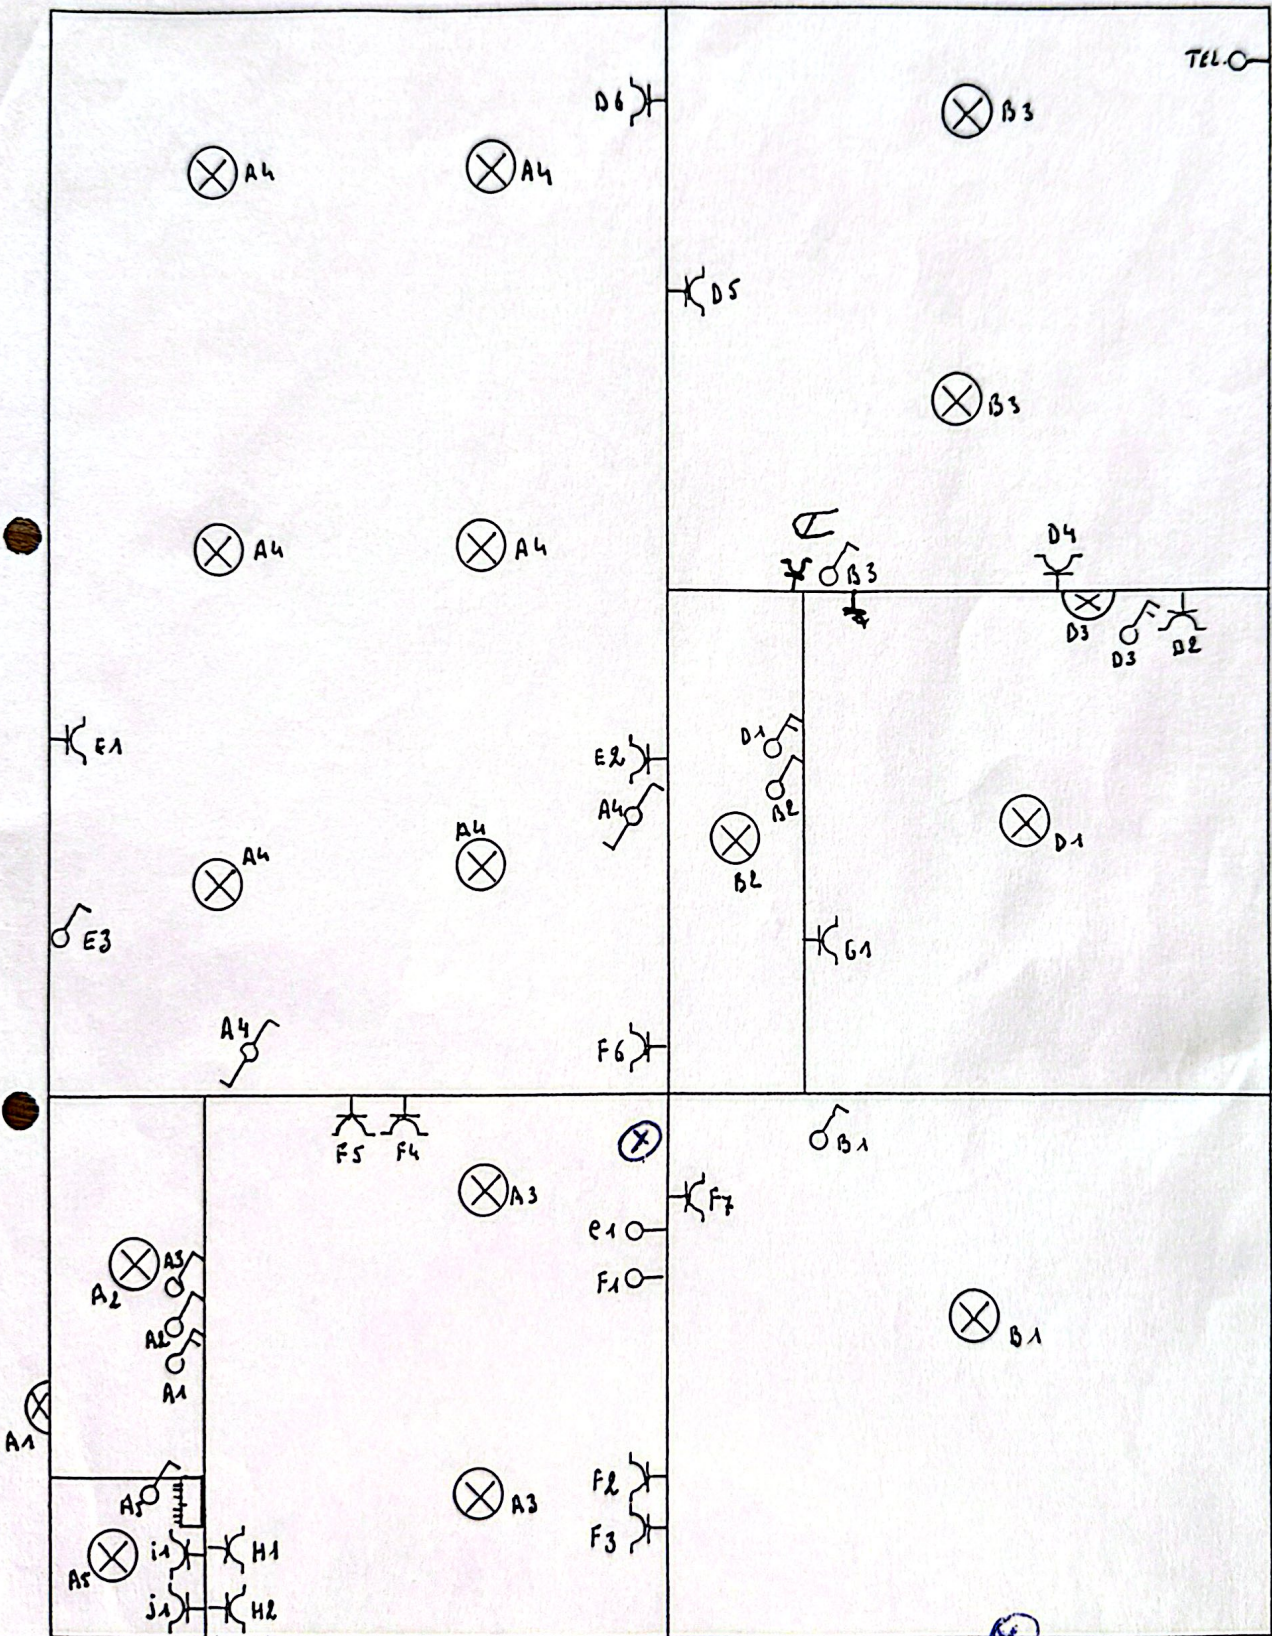

(X) pite amice

[Handwritten signature]