

+10.00 NIVEAU EN PLAN
 +10.00 NIVEAU INTÉRIEUR
 +10.00 NIVEAU EXTÉRIEUR
 --- AXE MITOYEN


B

B


A



Ouvrage: Construction d'un entrepôt Drève des Anglais 32, 1390 Grez-Dolceau Référence cadastrale : Division 1 Section F n°83F		Maître d'ouvrage: DBer bv - Koen De Becker Arthur Michelauplein 8, 3090 Overijse Tel : +32 470 65 26 30 - Mail : info@dber.be		Maître d'œuvre: Atelier CASSIUS (Abel Clares & Grégory Grosjean) Avenue Eugène Plasky 131, 1030 Bruxelles Tel : +32 2 734 23 36 - Mail : info@ateliercassius.be				
N° de plan:	Titre:	Echelle:	Format:	N° de projet:	Destinataire:	Date:	Etat de projet:	Signature demandeur:
SP02	Plan Toiture	1:100	A3	0166	N M	24/04/25	PU	
								Signature architecte:

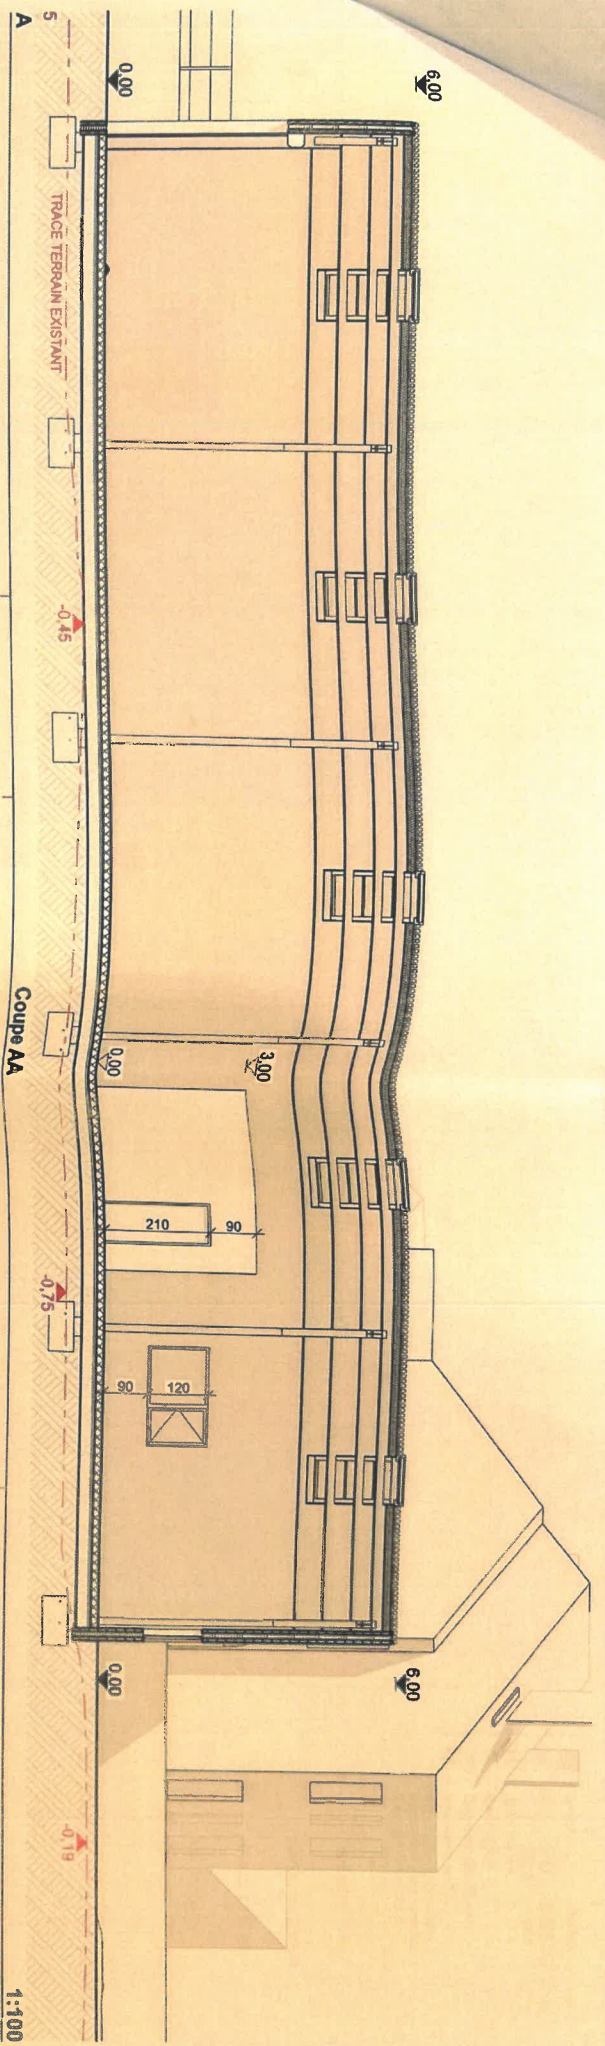


1:100

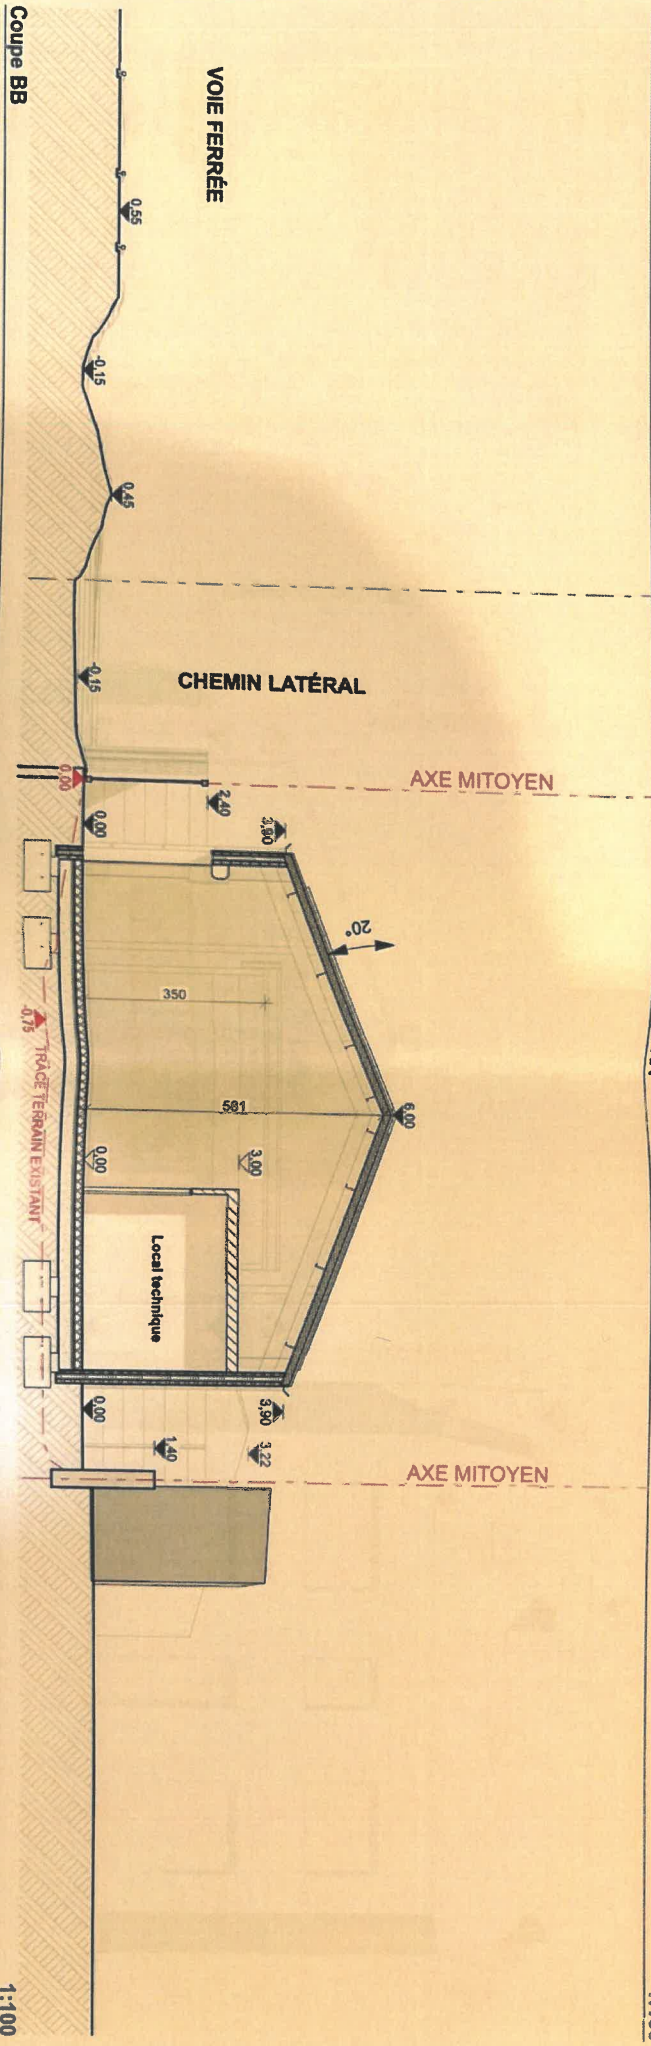

1:100

CASSIUS

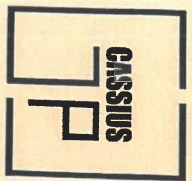


Objet
Construction d'un entrepôt
Daire des Angles, s/n, 1380 Grez-Doiceau
Historique cadastrale : Division 1 Section F n°83F

Maître d'ouvrage
DBER BV - Koen De Becker
Ardur Michalepspirt & 3080 Overijse
Tél. : +32 470 65 29 50 - Mail : info@dber.be

Maître d'œuvre
Atelier d'Architecture **CASSIUS** (Axel Claires & Gregory Goozean)
Avenue de l'Industrie 131, 1050 Bruxelles
Tél. : +32 2 754 23 58 - Mail : info@ateliercassius.be


№ de projet	№ de plan	Échelle	Format	№ de page	Projet	Date	État de projet	Signature dessinateur	Signature architecte
SP03	Coupes AA & Coupe BB	1:100	A3	0166	N.M.	24/04/25	PU		

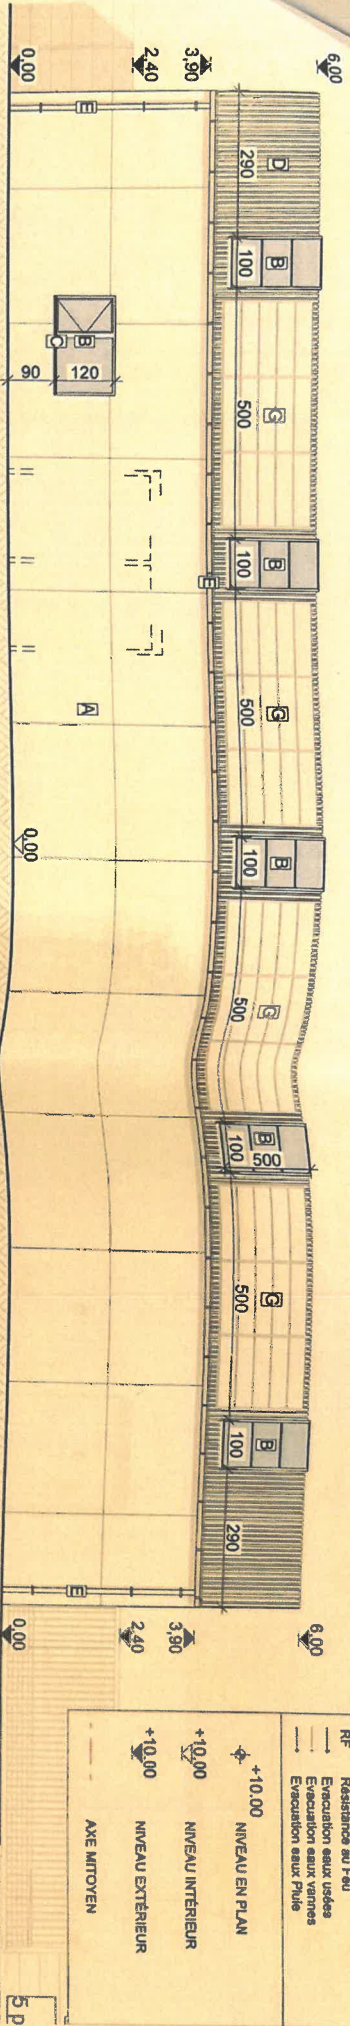

Façade droite

1:100

- LÉGENDE**
- A PAREMENT EN PLAQUES BÉTON - TON NATUREL, GRIS CLAIR
 - B MENUISERIE EXT. EN ALU. THERMOCLAQUE - TON ANTHRACITE
 - C SEUIL EN ALUMINIUM THERMOCLAQUE - TON NOIR
 - D COUVERTURE EN TOILE MÉTALLIQUE - TON NOIR
 - E ÉLÉMENT EN ZINC - TON GRIS
 - F PORTE DE GARAGE - TON NOIR
 - G PANNEAUX PHOTOVOLTAÏQUES
 - H CLÔTURE EN PANNEAUX DE BÉTON DÉCORATIF - TON GRIS CLAIR

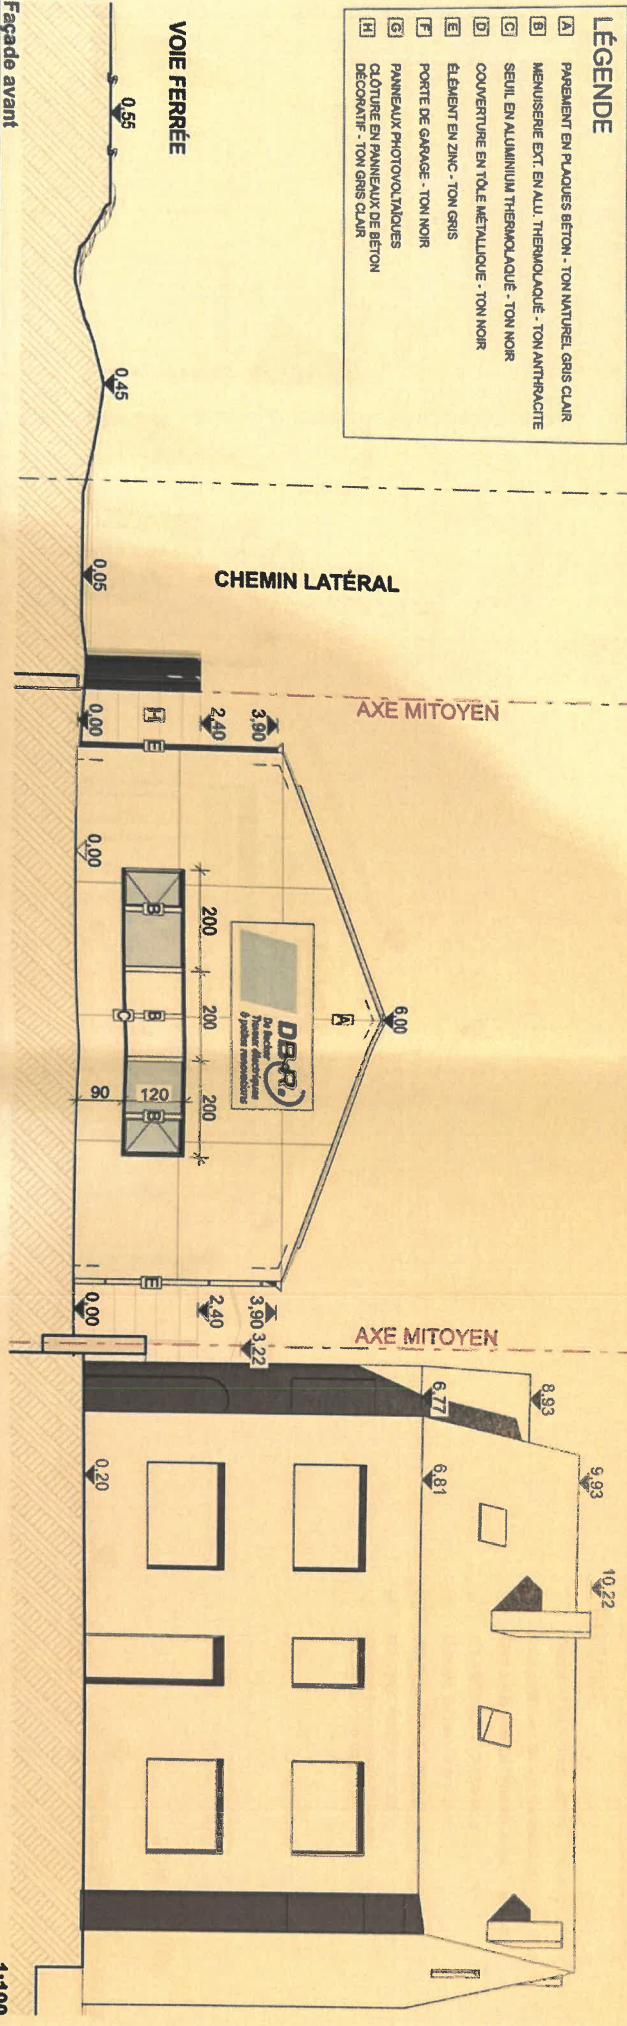

Façade avant

1:100

<input checked="" type="checkbox"/> Sierpont	<input checked="" type="checkbox"/> Chambre de Visite
<input checked="" type="checkbox"/> Filtre	<input checked="" type="checkbox"/> WC
<input checked="" type="checkbox"/> EV	<input checked="" type="checkbox"/> EXT
<input checked="" type="checkbox"/> EU	<input checked="" type="checkbox"/> Eau Vannes
<input checked="" type="checkbox"/> DEP	<input checked="" type="checkbox"/> Descente Eau Pluviale
<input checked="" type="checkbox"/> RF	<input checked="" type="checkbox"/> Résistance au Feu
<input checked="" type="checkbox"/>	<input checked="" type="checkbox"/> Evacuation eaux usées
<input checked="" type="checkbox"/>	<input checked="" type="checkbox"/> Evacuation eaux vannes
<input checked="" type="checkbox"/>	<input checked="" type="checkbox"/> Evacuation eaux Pluie



<p>Objet: Construction d'un entrepôt Adresse: Chêne des Anglets 32, 1380 Grez-Doiceau Références cadastrales: Division 1 Section F n° 83F</p>		<p>Membre associé: DB&R bv - Koen De Becker Avenue Michielsplein 8, 3090 Overijse Tél: +32 470 65 25 30 - Mail: info@db&r.be</p>	
N° de projet:	SP04	N° de plan:	Façades avant & droite
Echelle:	1:100	Format:	A3
Quantité:	1	N° de plan:	0166
Client:	NM	Date:	24/04/25
Etat du projet:	PU	Signature Architecte:	
Signature Architecte:		Signature Architecte:	