
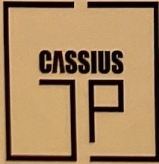


- Sterput
 - Chambre de Visite
 - Filtre
 - PAC AIR-EAU MONOBLOC BWV + BOILER THERMOD. 250L INTEGREE
 - PAC AIR-EAU - UNITE EXTERIEURE
 - Eaux Vannes
 - Eaux Usées
 - Descente Eau Pluviale
 - Résistance au Feu
 - Evacuation eaux usées
 - Evacuation eaux vannes
 - Evacuation eaux Pluie
-
- +10.00 NIVEAU EN PLAN
 - +10.00 NIVEAU INTÉRIEUR
 - +10.00 NIVEAU EXTÉRIEUR
 - AXE MITOYEN

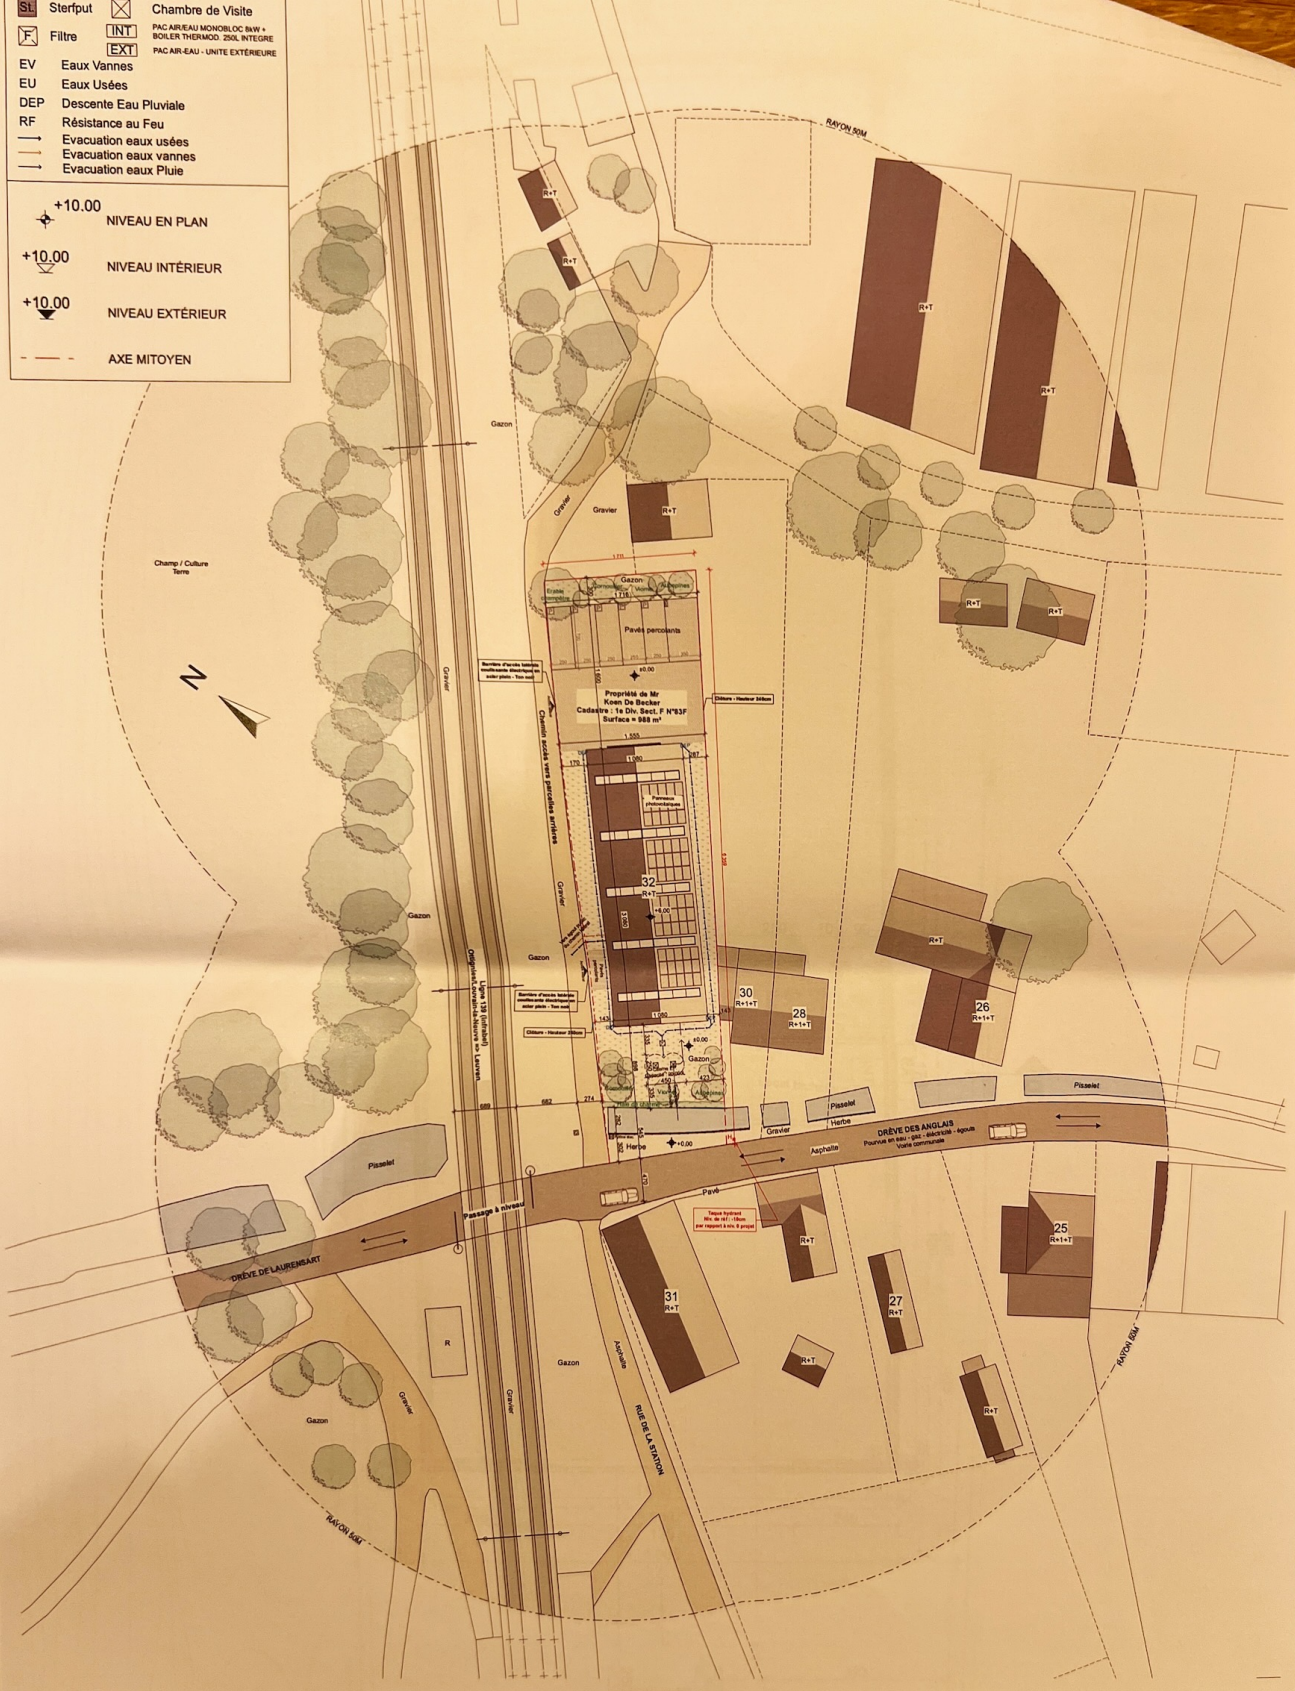

Gauche
Construction d'un entrepôt
 Drève des Anglais 32, 1390 Grez-Doceau
 Référence cadastrale : Division 1 Section F n°83F

Maire d'origine
DBerf by - Koen De Becker
 Arthur Michielsplein 8, 3090 Overijse
 Tel : +32 470 65 28 30 - Mail : info@dberf.be

Maire Cassius
Atelier CASSIUS (Abel Clares & Grégory Grosjean)
 Avenue Eugène Plasky 131, 1030 Bruxelles
 Tel : +32 2 734 23 36 - Mail : info@ateliercassius.be

N° de plan:	Titre:	Echelle:	Format:	N° de projet:	Dessinateur:	Date:	Etat du projet:	Signature demandeur:
SP00	Plan Implantation	1:500	A3	0166	N M	24/04/25	PU	
								Signature architecte: