

**ANALYSERESULTATEN**

Naam staalname	
Datum staalname	
Diepte staalname (m-mv)	(mg/kg DS)
Minerale olie (GC)	
<i>Cursief = overschrijdt de streefwaarde</i>	
<i>Onderscreept = overschrijdt de richtwaarde</i>	
<b>Vet lettertype = overschrijft de bodemsaneringsnorm</b>	


B113	BBO 2013	0,0-0,5	<50
B100	BBO 2013	0,0-0,5	16000
B112	BBO 2013	1,0-1,5	2,5-3,0
BBO 2013		1,0-1,5	<50
B116	BBO 2013	0,15-0,5	<50
BBO 2013		0,0-0,5	5000
B114	BBO 2013	0,1-0,5	<50
B115	BBO 2013	0,0-0,5	<50

B111	BBO 2013	1,0-1,5	<50
P25	BBO 2009	1,0-1,5	<50
B102	OBBO 2013	1,0-1,5	590
P20	BBO 2009	2,5-3,0	4,5-5,0
BBO 2009		0,0-0,5	6500
		2,5-3,0	280
		4,5-5,0	76

GARAGEWERKPLAATS MET 1 SMEERPUT

**LEGENDE**

- Onderscheidingsgebied
- Uitstraalgebied
- Perceelsgrens
- Perceelnummer
- Bebouwing
- Luifel
- Beton
- Braak-onverhard
- Grasgrenzone
- Grond RW
- Grond BSN
- Ontgravingcontour
- Talud
- Verdachte zone
- Bemalingsstreng
- Leiding
- Grondwaterzuiveringsinstallatie
- Diepte ontgraving (m-mv)
- Bemalingsfilter
- Bovengrondse stookolieafslank, 1500L, (ontluchtings- en vulpunt)
- Boorput, OBO
- Pelibus, OBO
- Boorput, BBO 2009
- Pelibus, BBO 2009
- Boorput, OBBO 2013 - fase1
- Pelibus, OBBO 2013 - fase1
- Boorput, BBO 2013 - fase2
- Pelibus, BBO 2013 - fase2
- Boorput, BBO 2013 - fase3
- Pelibus, BBO 2013 - fase3

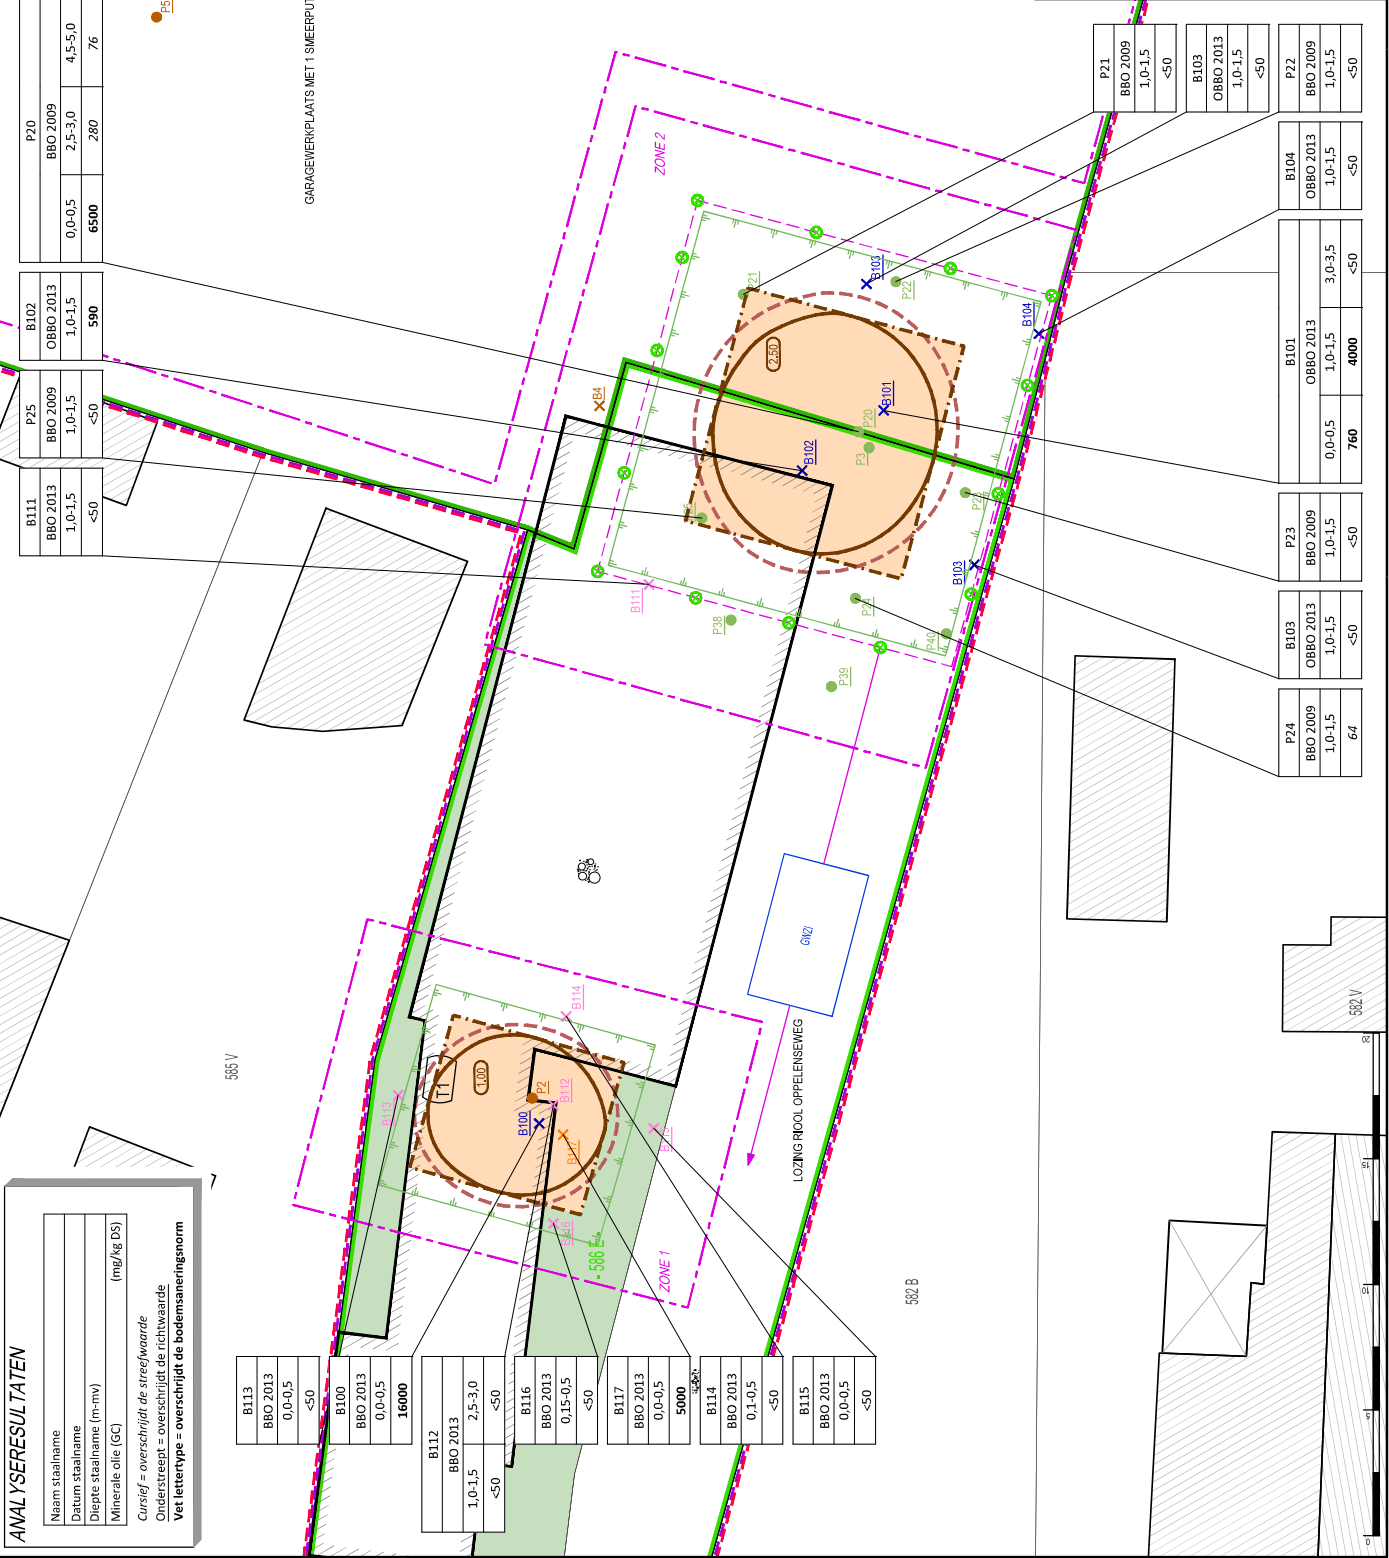

**BODEMSANERINGSPROJECT**  
 Faling Jans  
 Oppelsenweg 80 3520 Zonhoven  
 Afd. 3, Sie. E, Perceelnr. 585 Y & 586 E

Oprachtsomschrijving:  
 Documentnr.: M17098  
 Planbenaming: Overzichtsplan ontgraving zone 1 & zone 2

Uitgave:  
 AUG. 2017

schaal: 1:200  
 formaat: A3

Rimeco milieuo  
 ODC MILIEU

