

WONING 02

TYPE: 4 slaapkamers

Bruto vloeroppervlakte 284 m²
Bruto oppervlakte tuin 75 m²
Bruto opp. terras 24 m²

- LEGENDE
- Niveau 0

1

inkomhal

2

toilet

3

leefruimte

4

open keuken

5

eetruimte

6

berging
- Niveau +1

7

kantoorruimte

8

kantoorruimte 2

9

badkamer

10

toilet

11

nachthal

12

berging
- Niveau +1

13

slaapkamer 01

14

slaapkamer 02

15

slaapkamer 03

16

badkamer

17






toilet

18

berging
- dubbele hoogte

vloertegels

laminaat

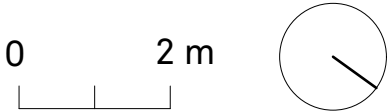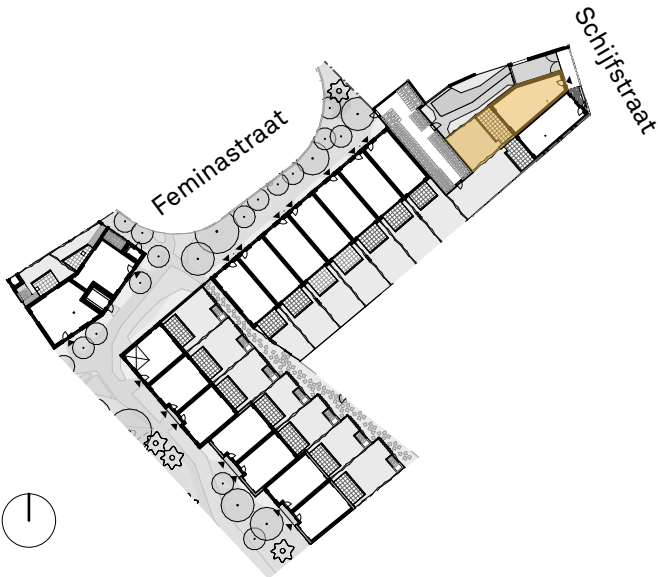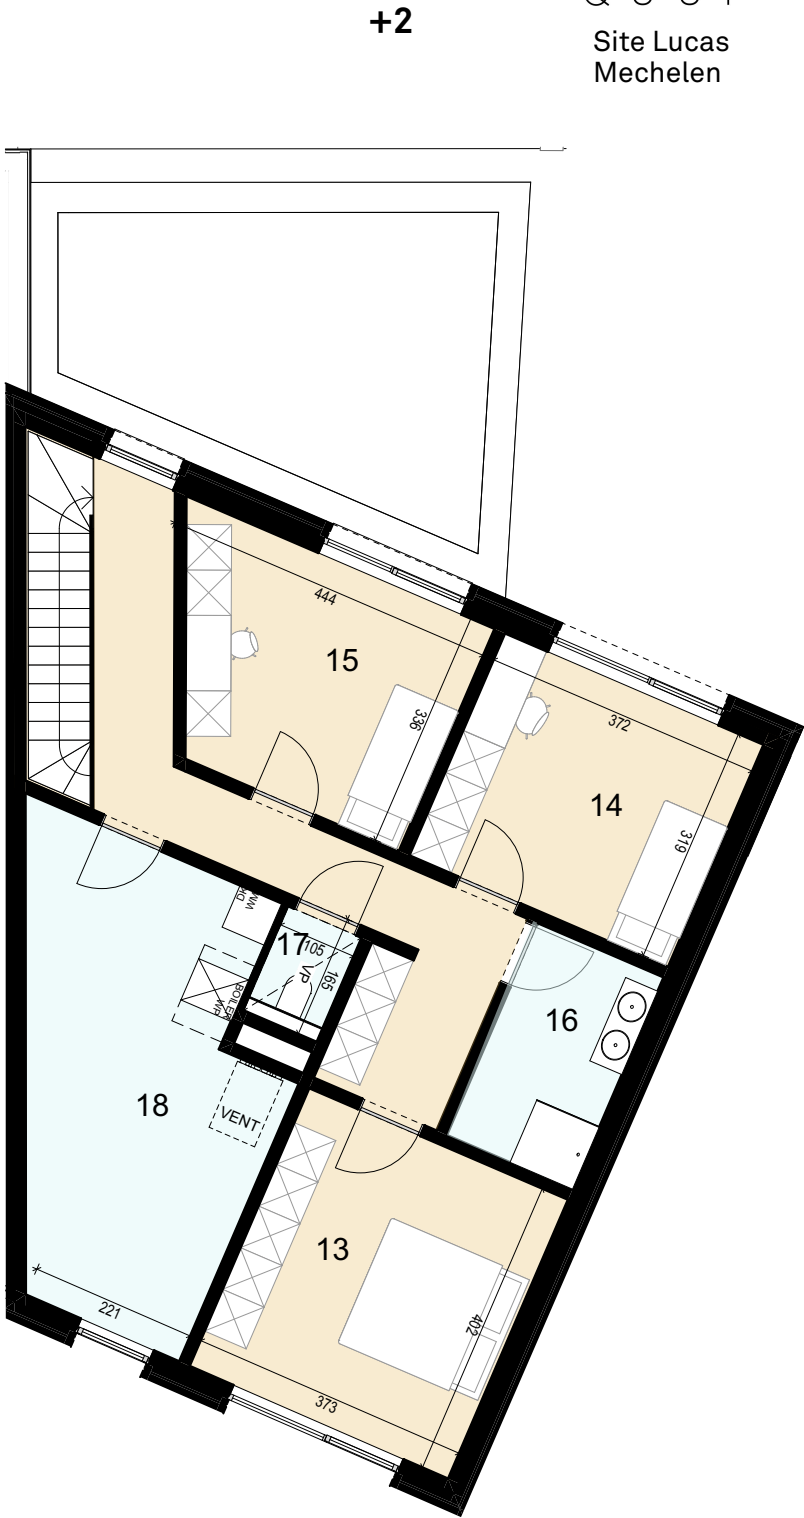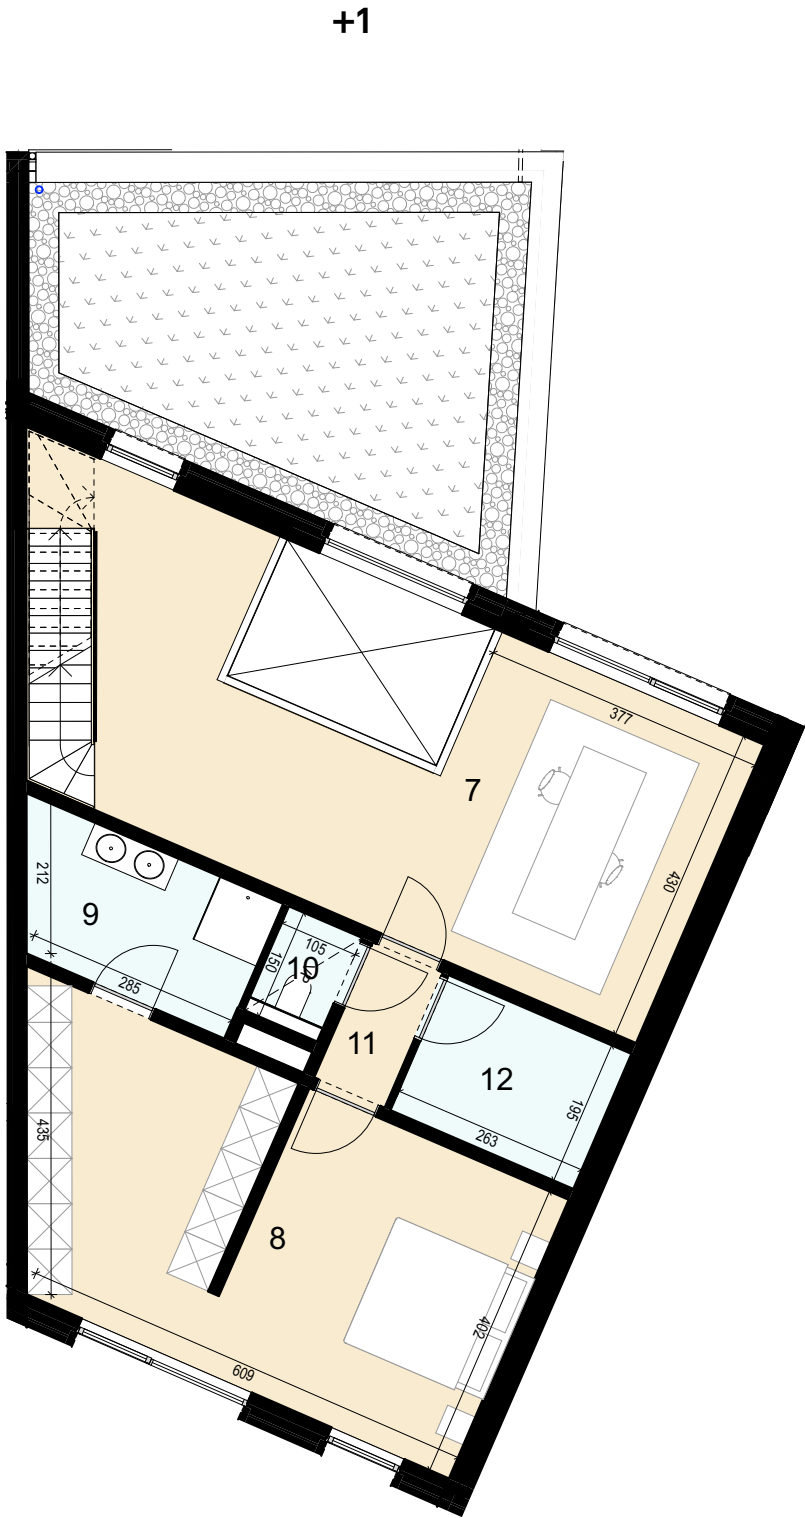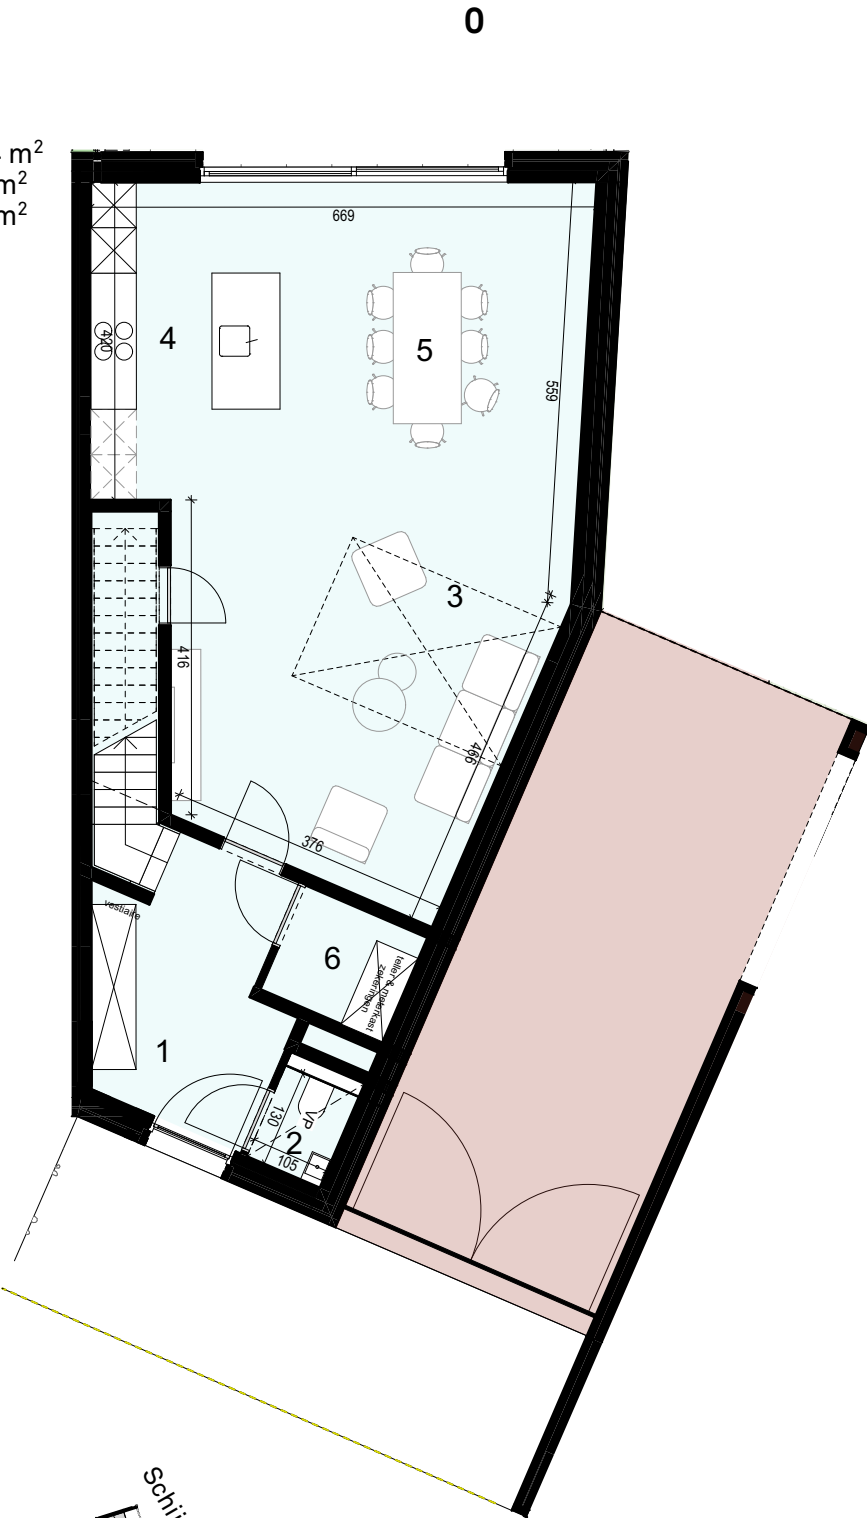

NOORD-OOST (voorgevel)



ZUID-WEST (achtergevel)



dmvA
Deze plannen en vermeldde afmetingen zijn indicatief. Alle meubilair, keukens, sanitair, verlaagde plafonds en vloerafwerking zijn illustratief. Hiervoor wordt verwezen naar het verkooplastenboek.