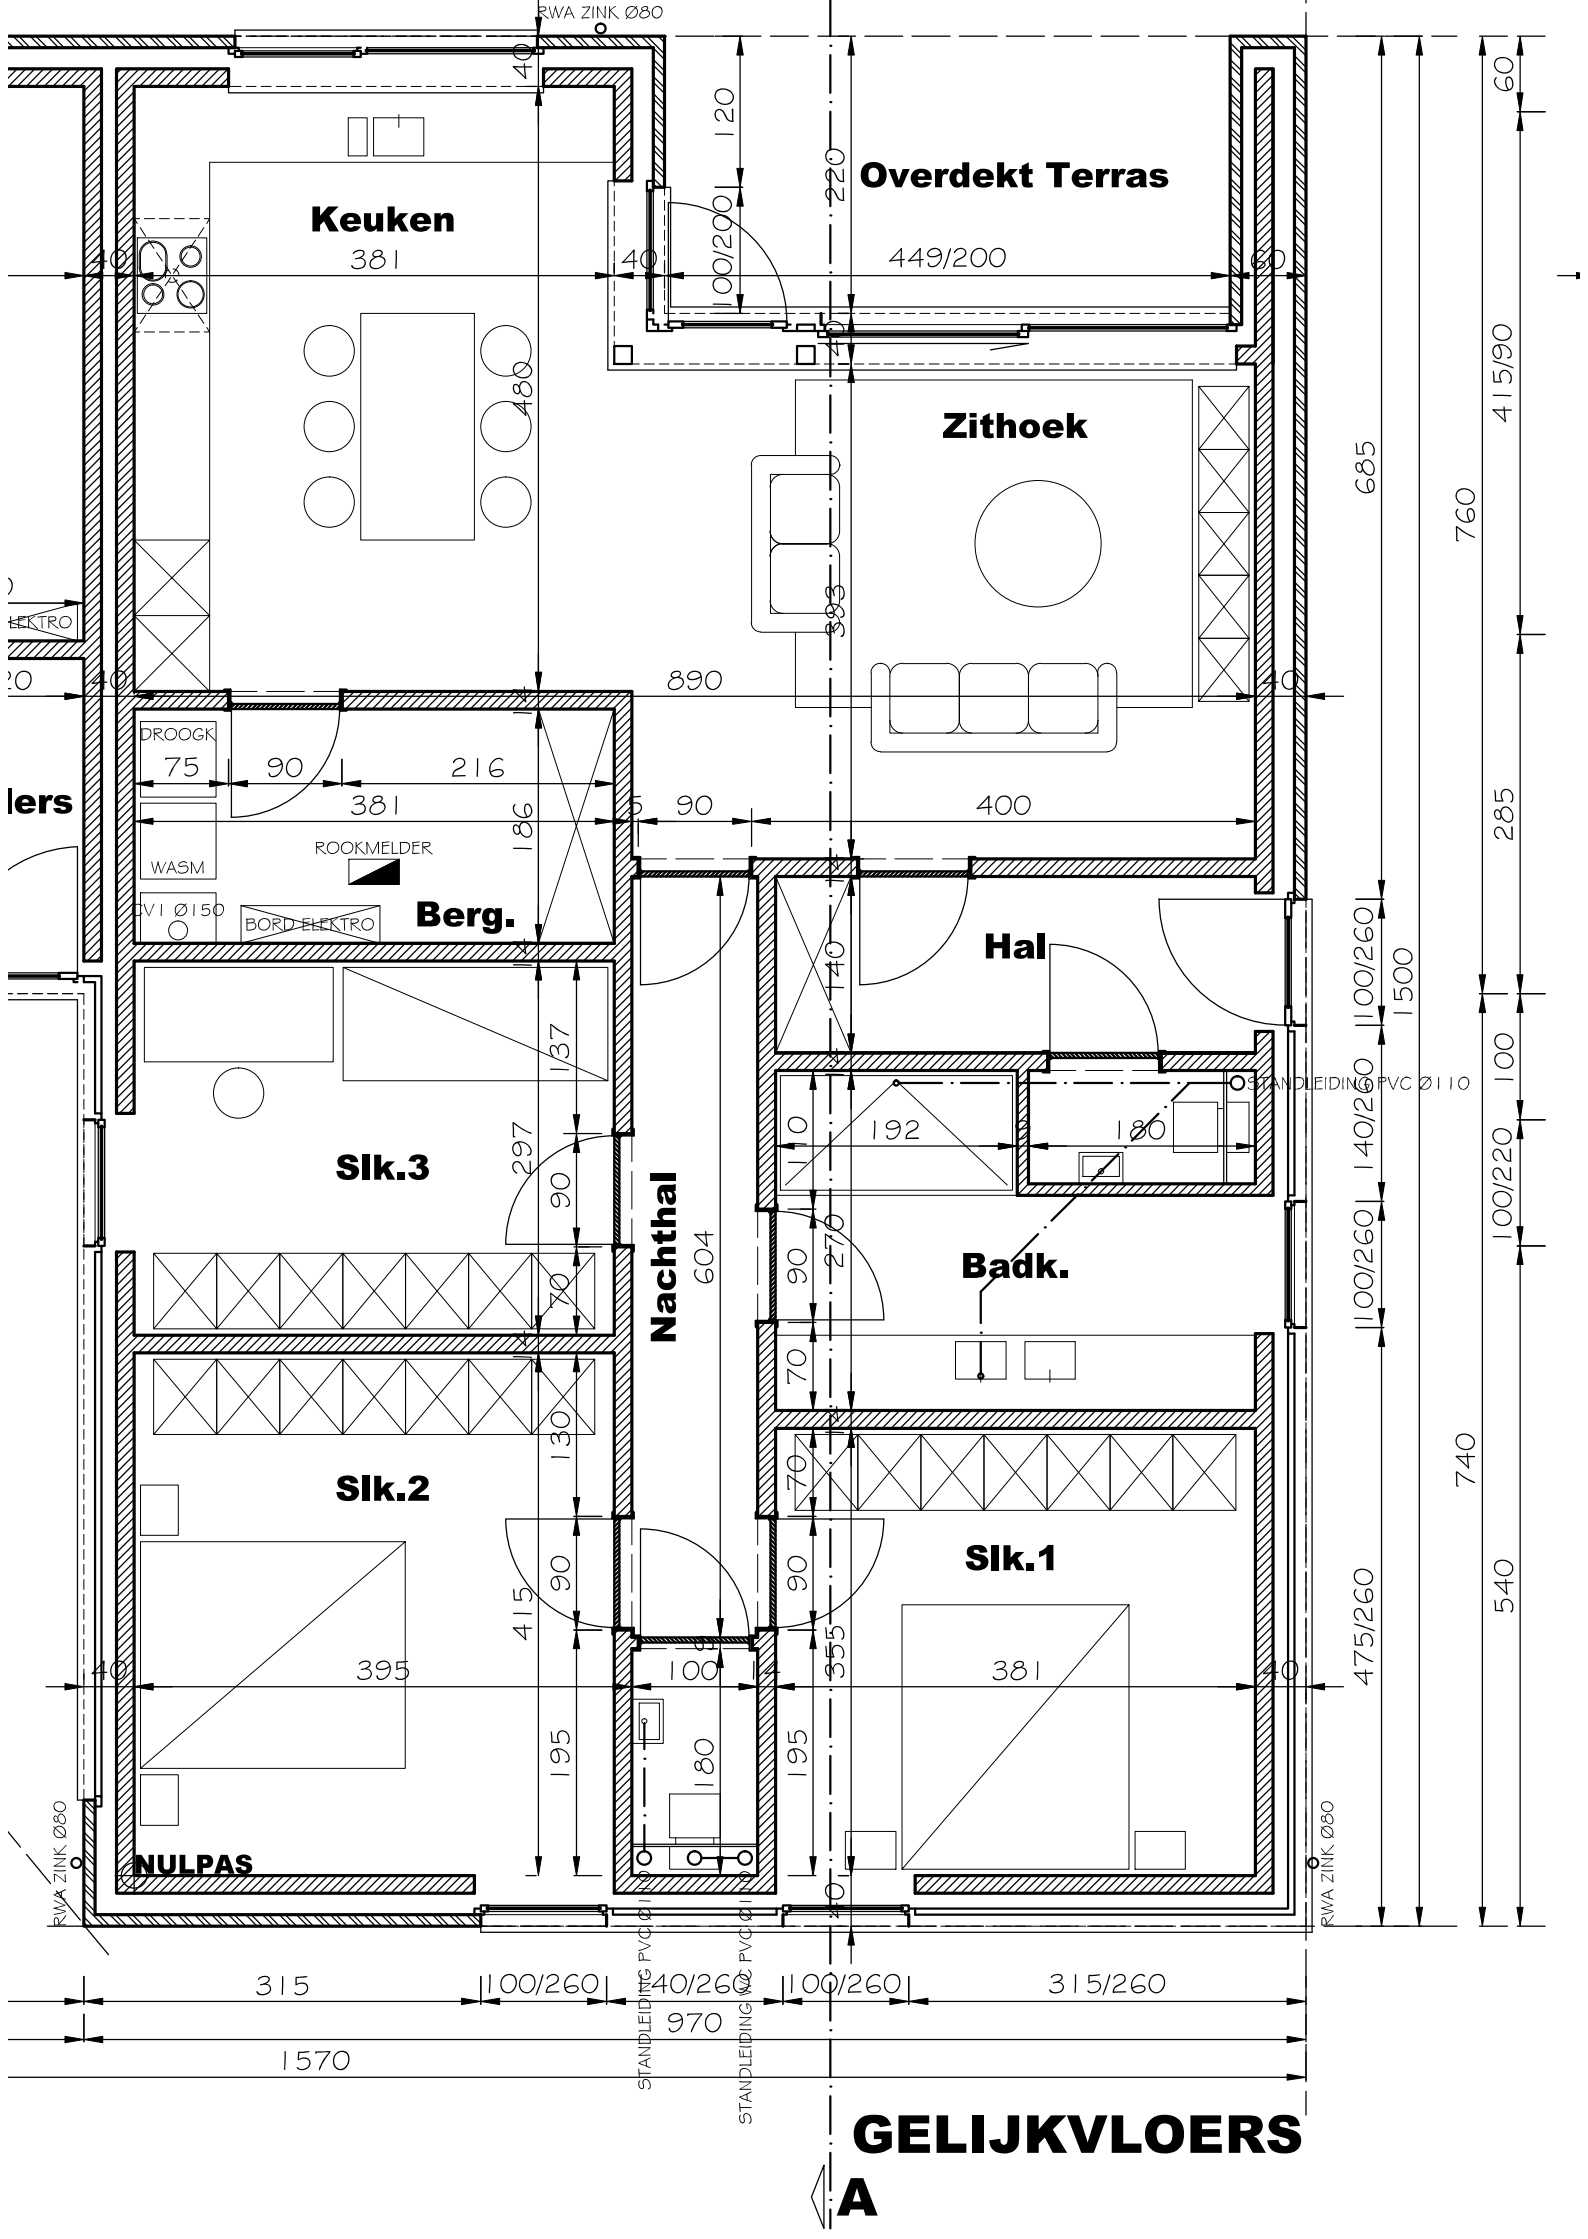
RWA ZINK Ø80
Keuken
Overdekt Terras
Zithoek
DROOGK
WASM
ROOKMELDER
CV1 Ø150
BORD ELEKTRO
Berg.
Hal
Slk.3
Nachthal
Badk.
Slk.2
Slk.1
NULPAS
STANDLEIDING PVC Ø110
RWA ZINK Ø80
STANDLEIDING PVC Ø110
STANDLEIDING PVC Ø110
GELIJKVLOERS
A