


Parcelle 152E solde

LOT A

280 m²

Servitude de passage : chemin agricole

Parcelle 152D solde

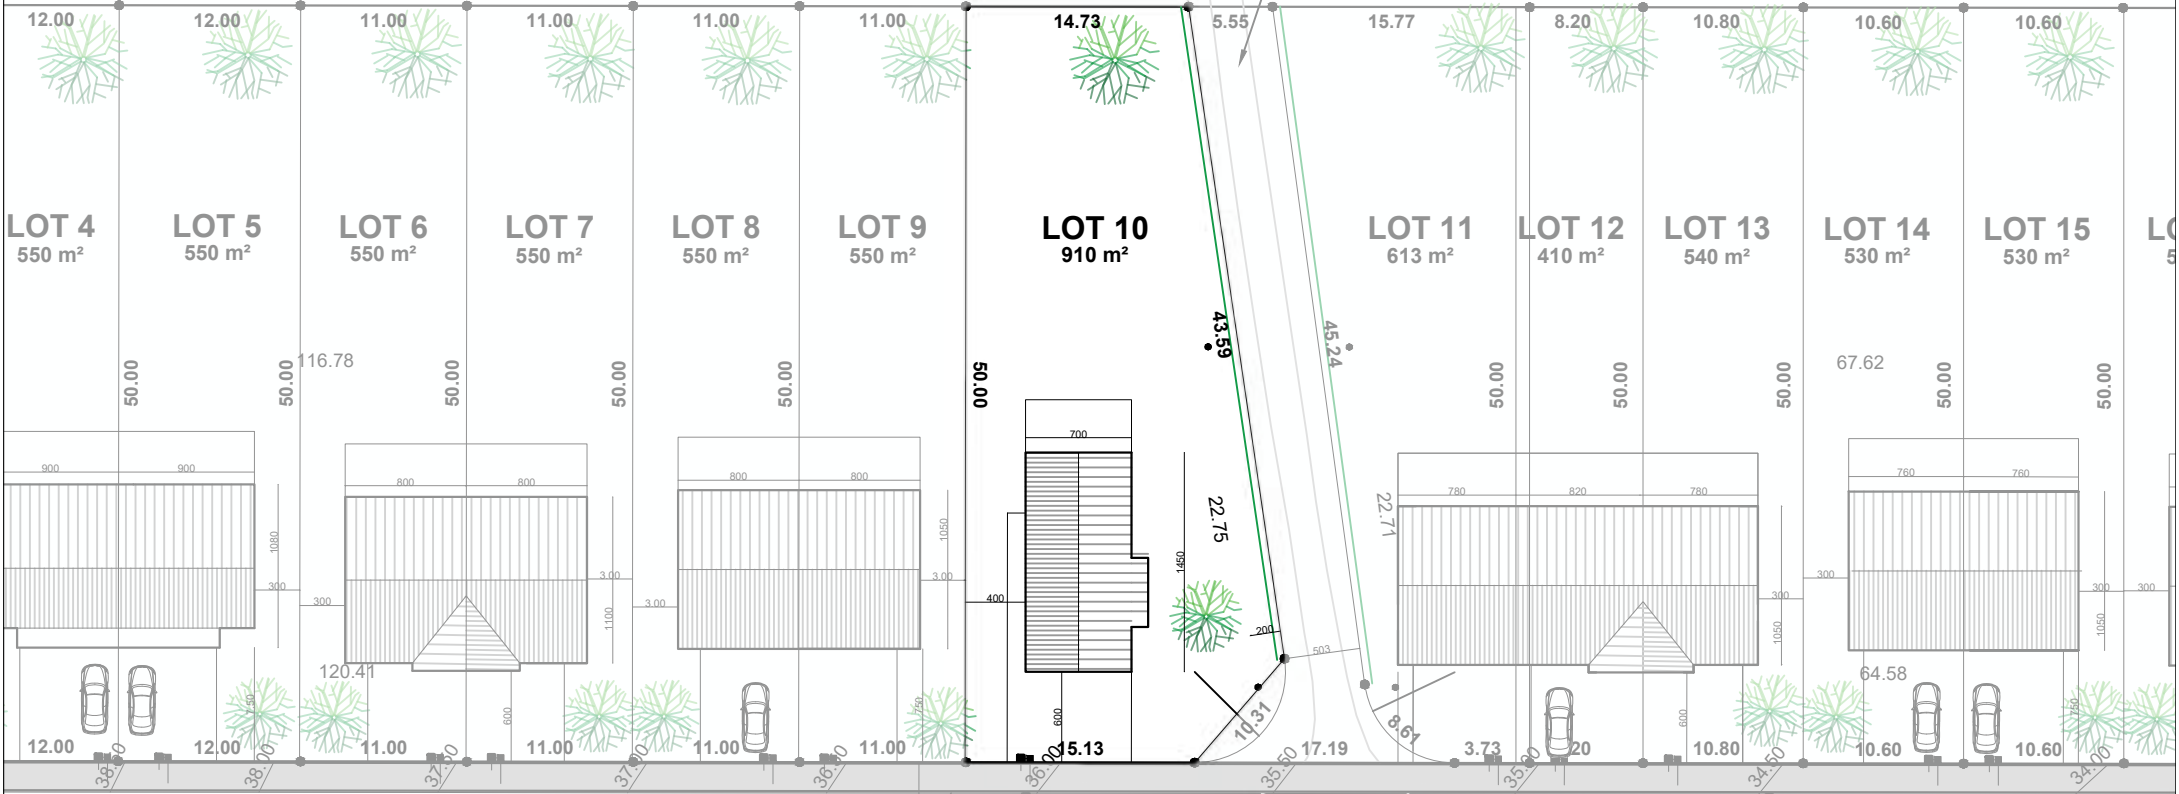

Rue Chasse à Prévost

CV2 - CITY
 T : 37.77
 a : 36.90 - Ø400
 x : 36.84 - Ø400

CV3 - CITY
 T : 36.01
 a : 35.06 - Ø400
 x : 35.06 - Ø400

CV4 - CITY
 T : 34.45
 a : 33.70 - Ø400
 x : 33.70 - Ø400



Deback
 créateur d'espace de vie



IMPLANTATION
 Chasse à Prévost à 7500 Tournai


S. terrain 910.00 m²
 S. brute totale: 184.14 m²

1/500
MAISON 10

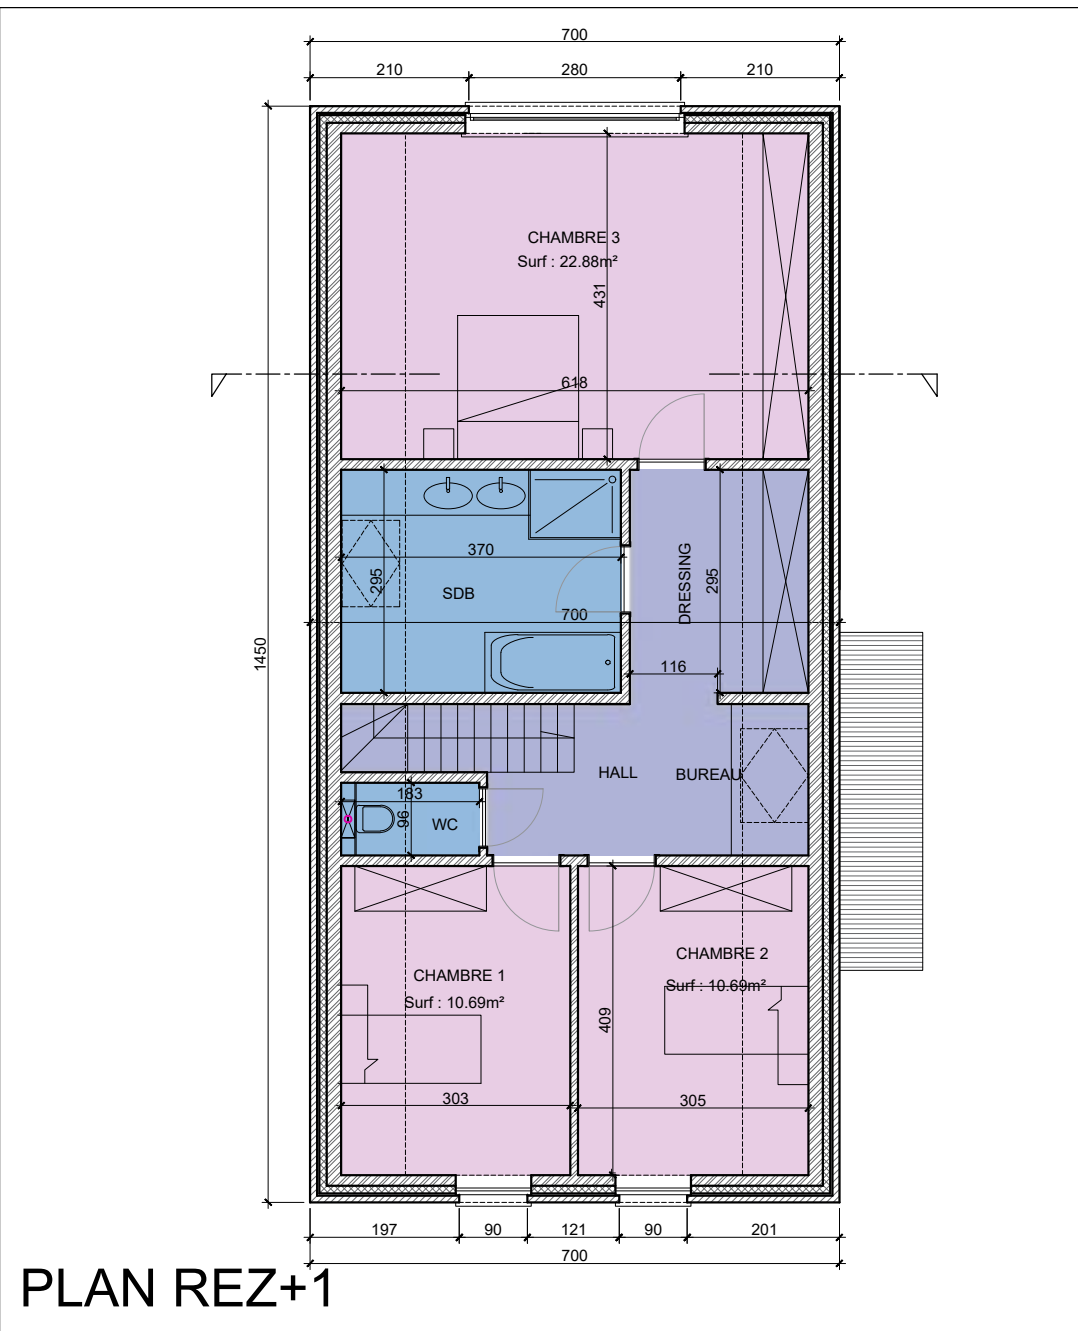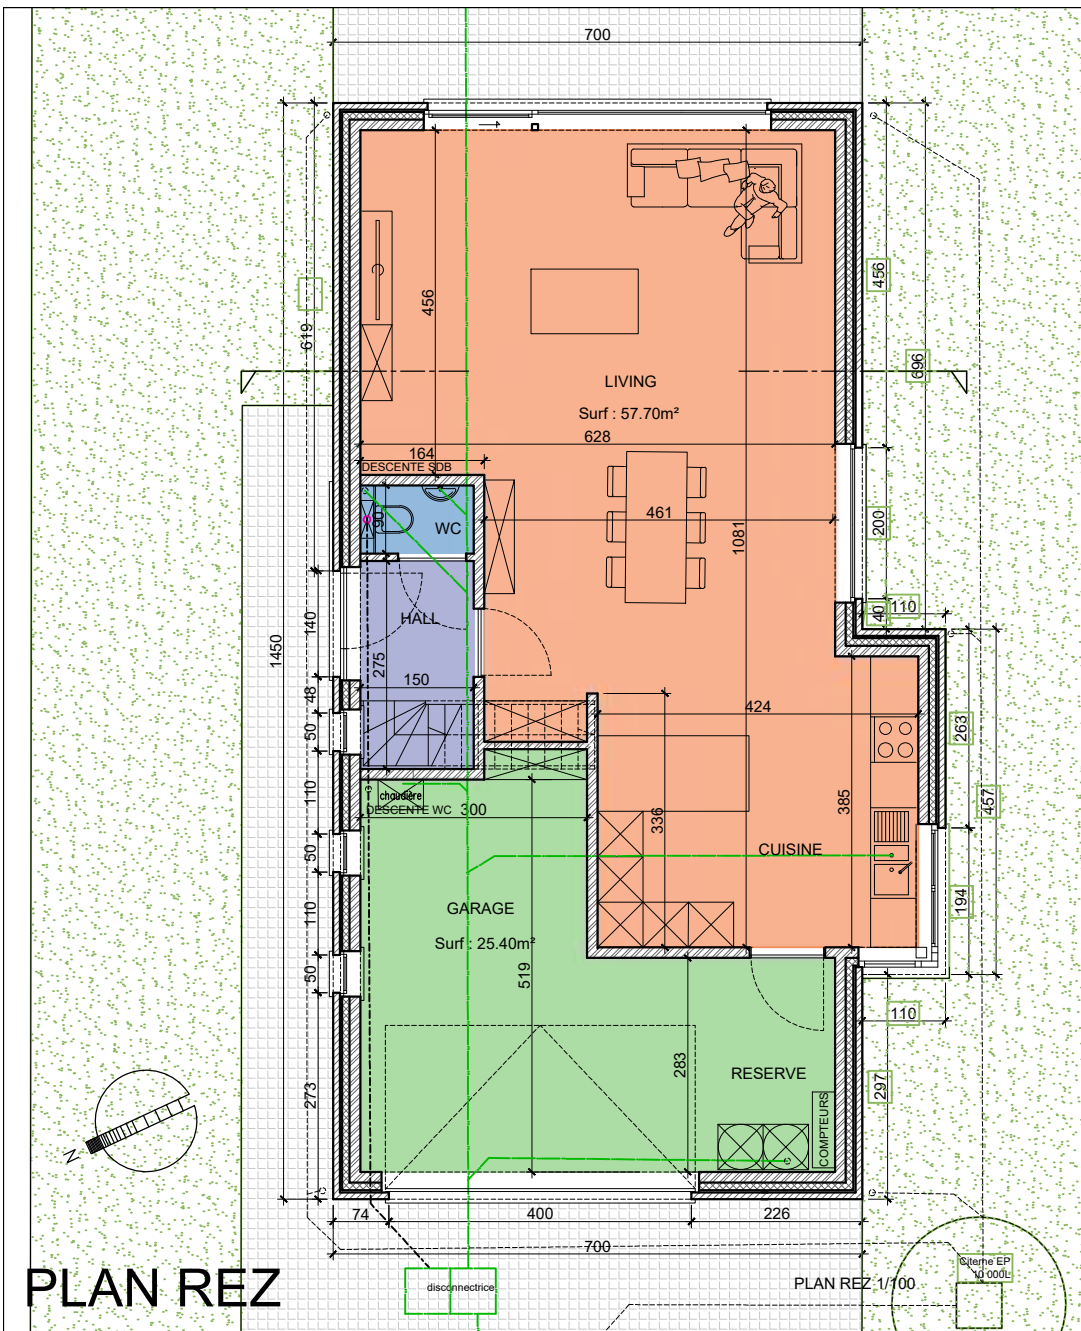



FACADE AVANT

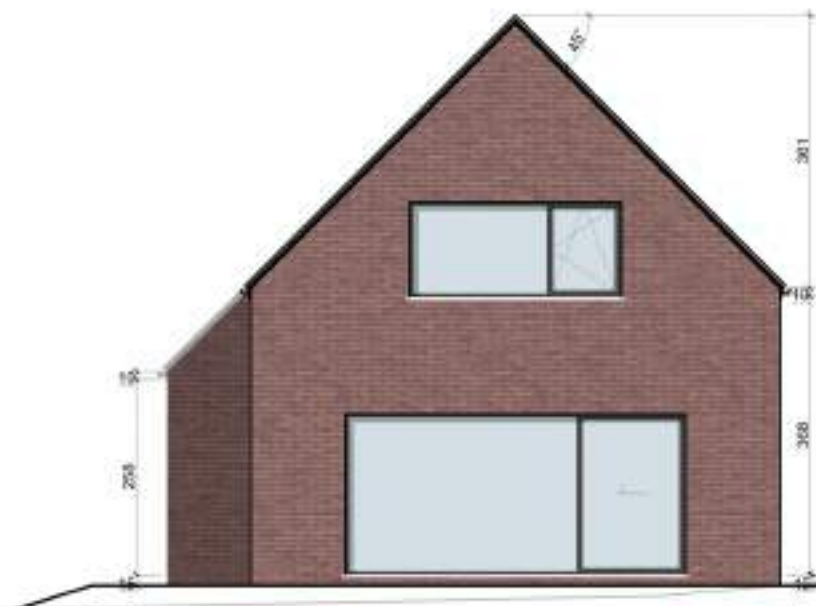

FACADE ARRIERE



Limite de propriété

FACADE LATERALE

Deback
maîtrise d'œuvre de vie

LUC MOULIN

FACADES

Chasse à Prévost à 7500 Tournai


S. brute RDC 94.14m² ET.: S. 90.00m²

S. brute totale: 184.14 m²

1/100

MAISON 10

Limite de propriété

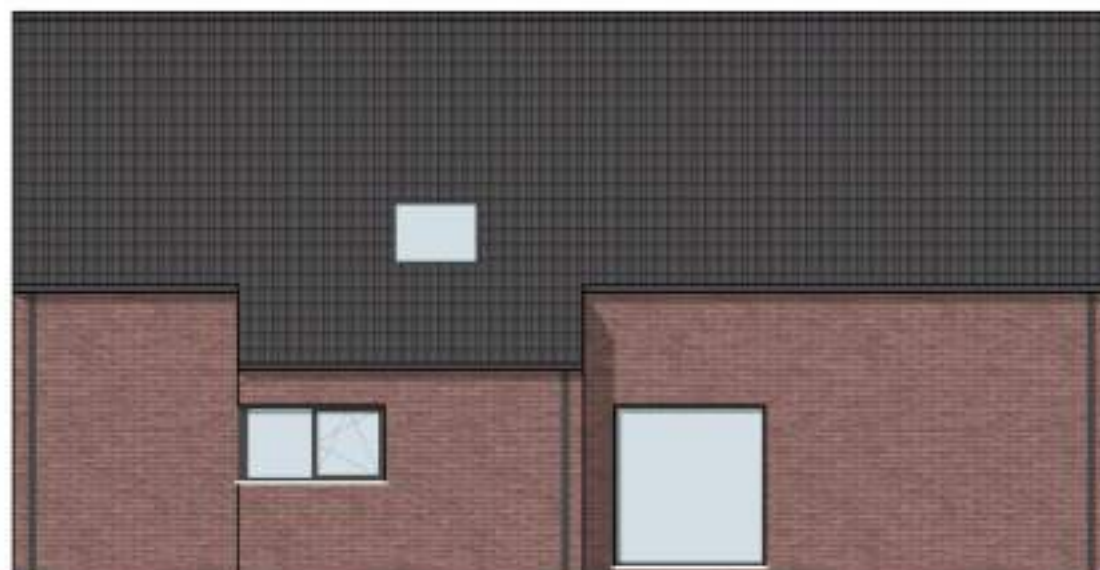

FACADE LATÉRALE

Deback
maîtrise de l'espace de vie

LUC MOULIN

FACADES

Chasse à Prévost à 7500 Tournai

S. brute RDC 94.14m² ET.: S. 90.00m²

S. brute totale: 184.14 m²

1/100

MAISON 10