

Dossier n° 260315 - Plan de vente - 1/200

Adresse du chantier : rue Chaussée n°57 et 57A à 4342 Awans
 Bureau de géomètre MICHEL
 rue des Combattants n°65 - 4051 Vaux-sous-Chèvremont
 gsm: +32 497 139781 - @: frederic@geometremichel.be

F. Michel

RUE CHAUSSEE

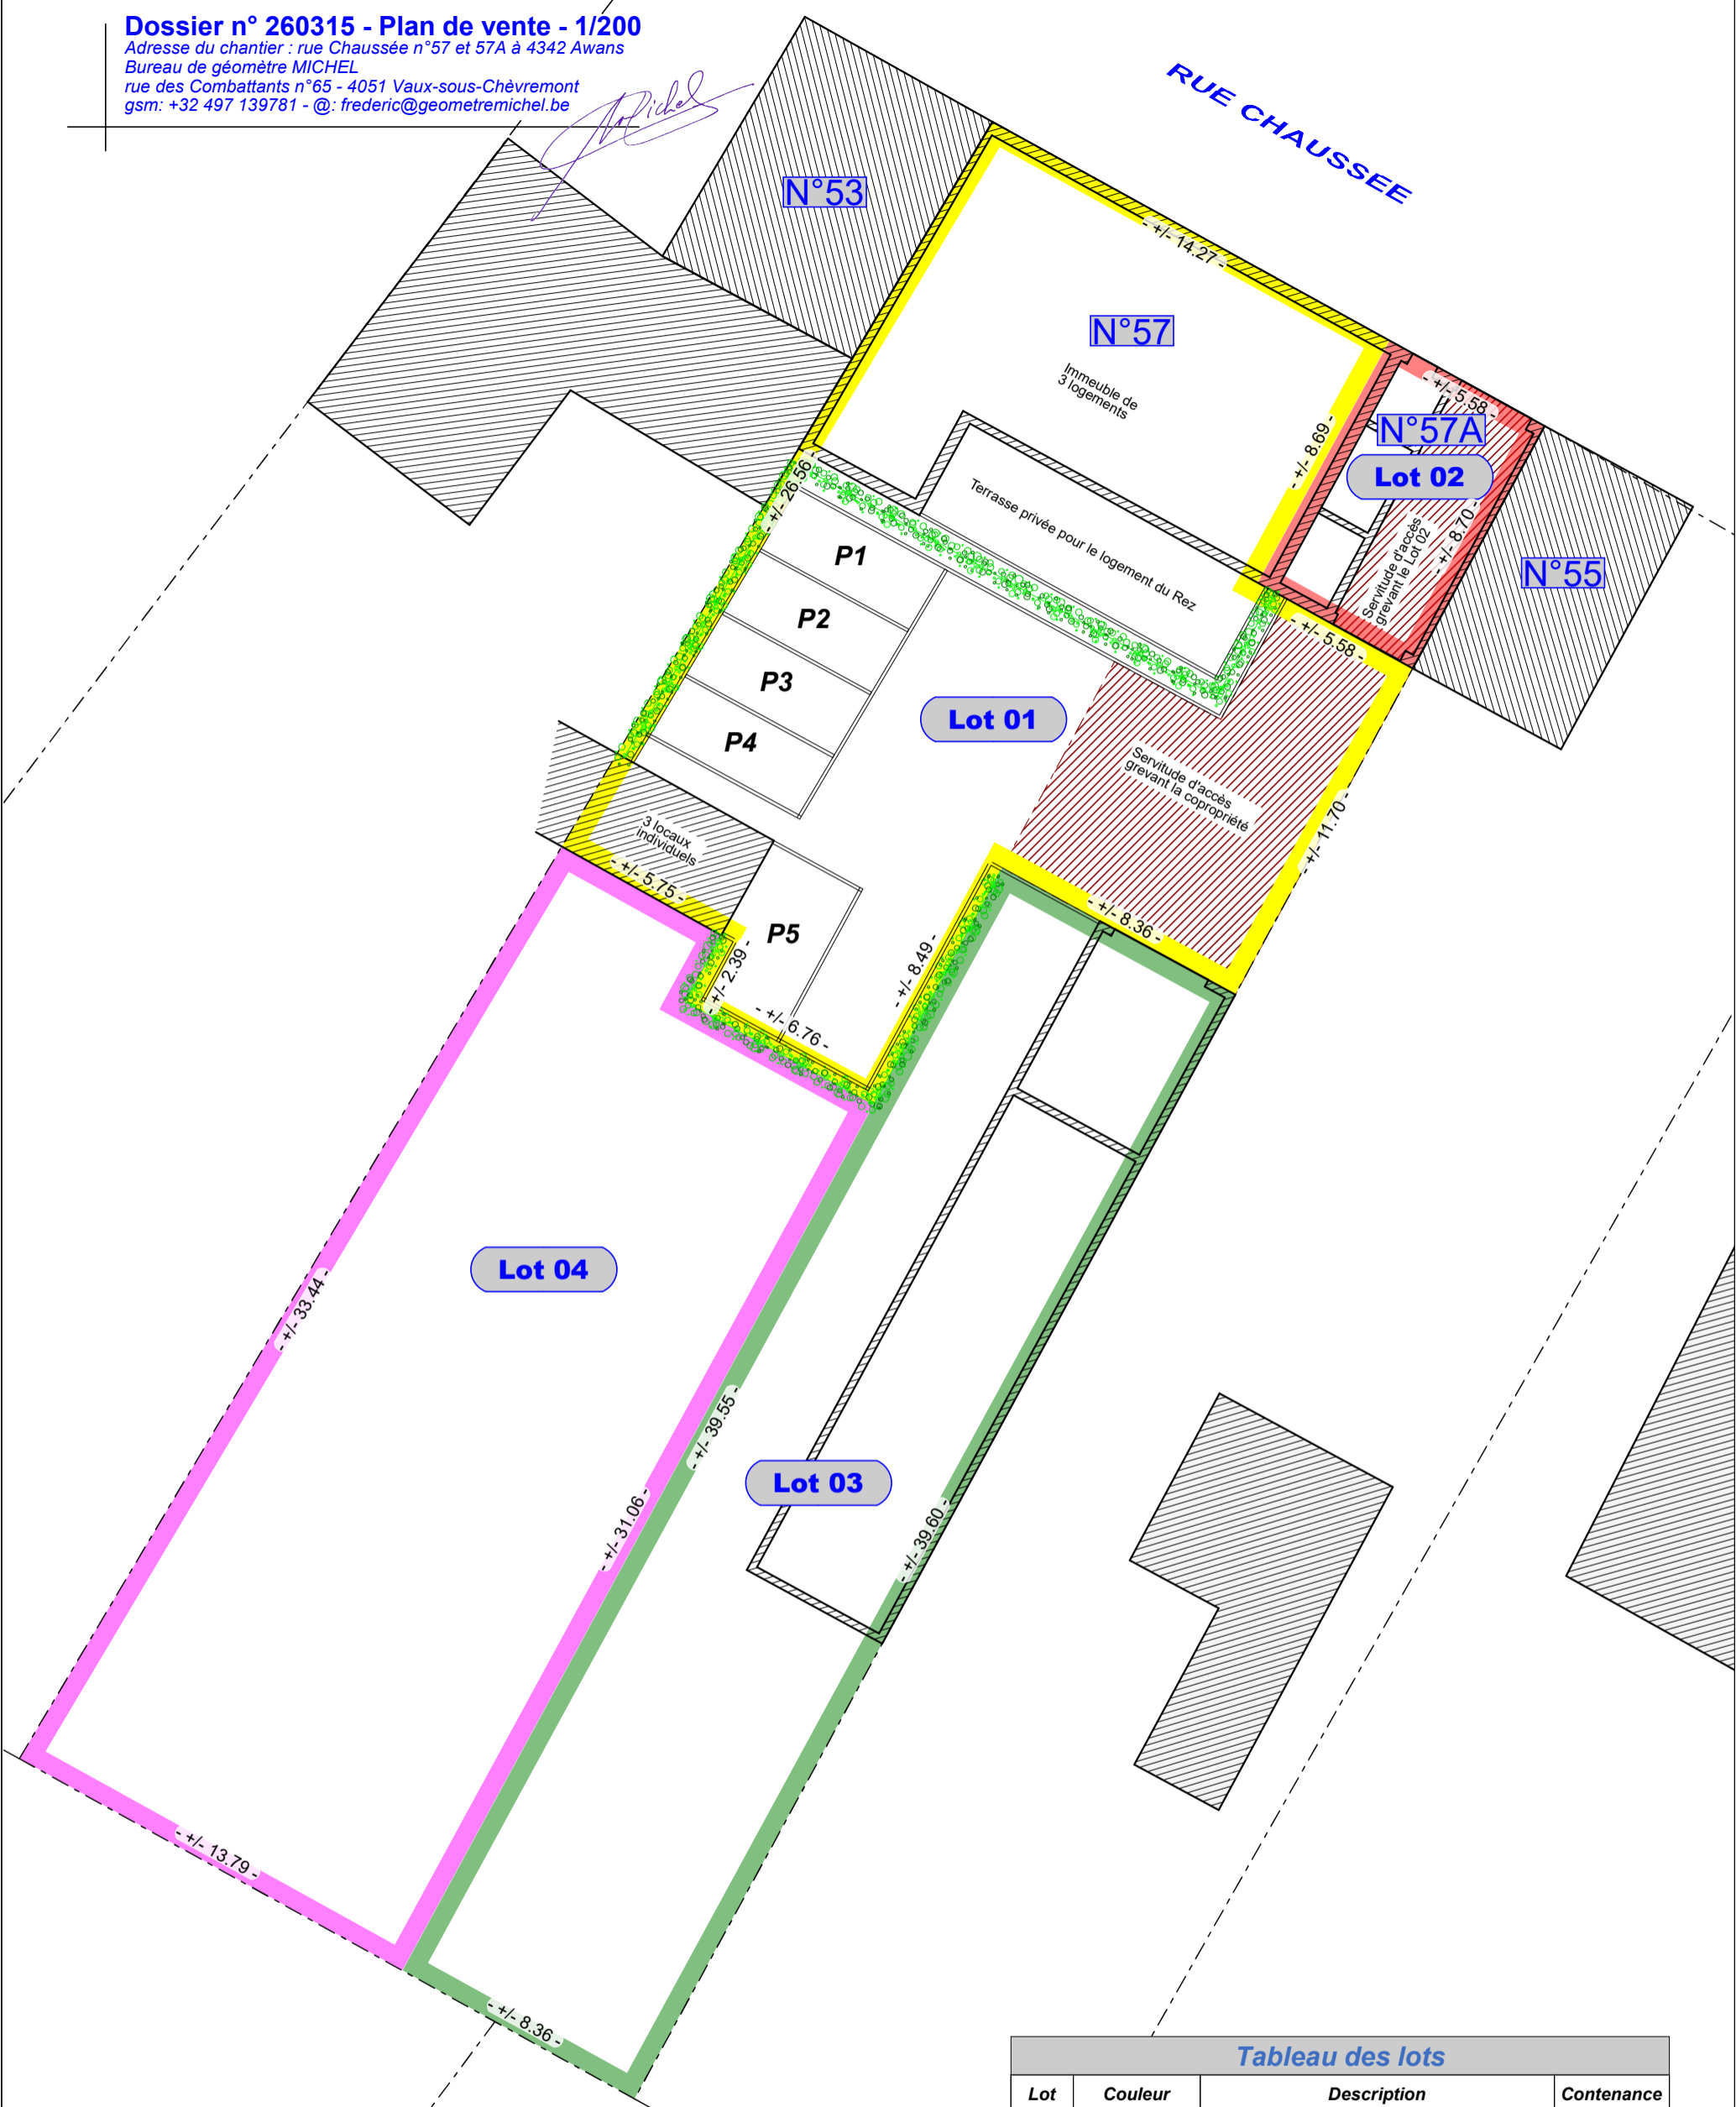



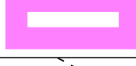


Tableau des lots			
Lot	Couleur	Description	Contenance
Lot 01		Copropriété de 3 logements	+/- 457 m2
Lot 02		Maison individuelle	+/- 49 m2
Lot 03		Maison individuelle avec jardin à rénover	+/- 331 m2
Lot 04		Jardin pouvant être subdivisé sur demande	+/- 423 m2

