

# Commune de Braives

3ème division

Latinne

Section B


parcelles n°215D et 217K

## Plan de division

Signature des parties à l'acte

Situation cadastrale

Echelle : 1/1000

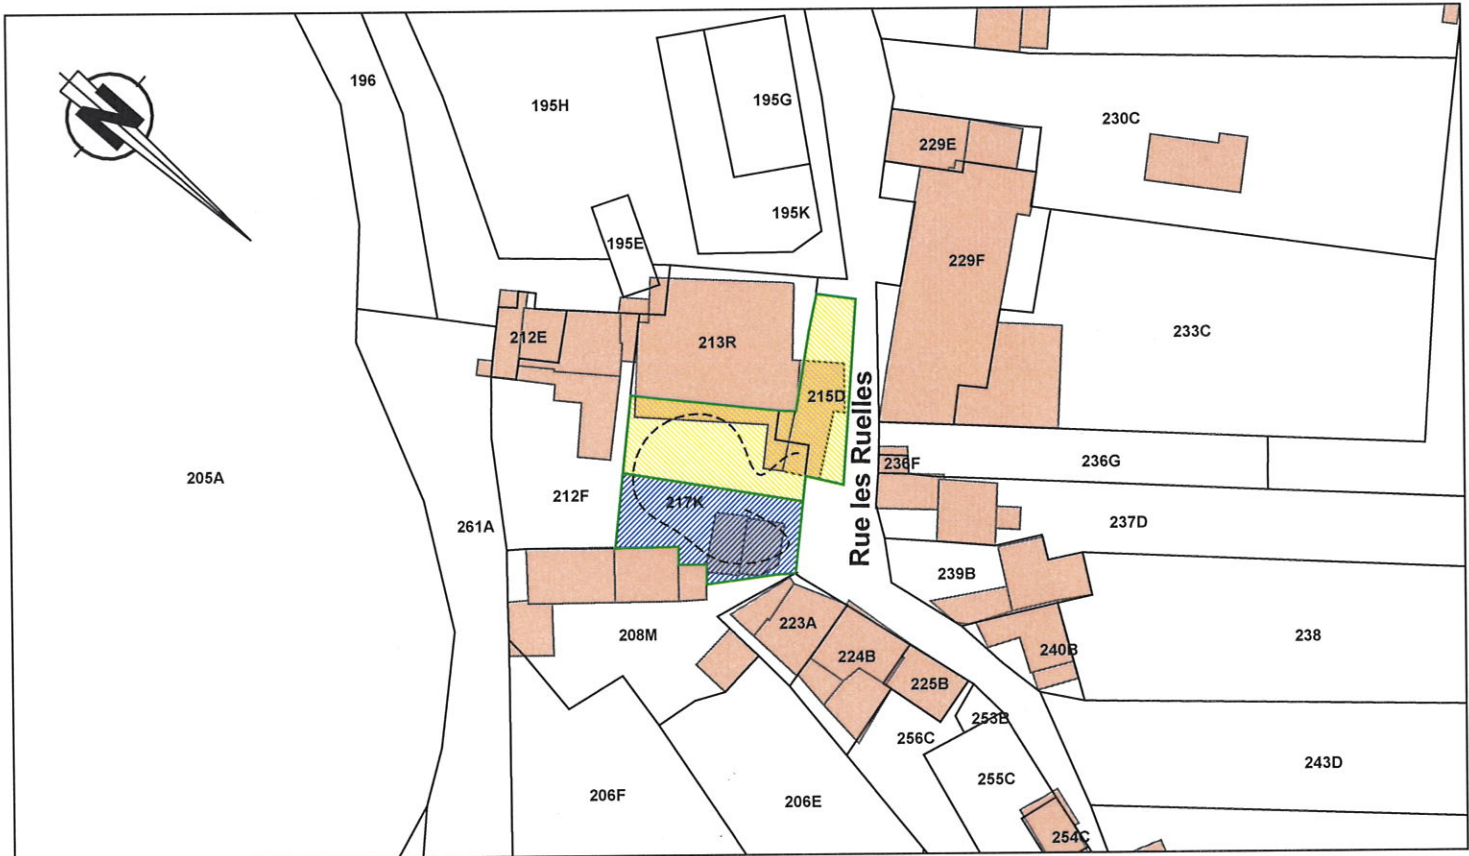

Réf dossier : 22-0175

Plan n° 22-0175\_P01

Echelles : 1/200

Levé le 01/08/2022

Mesuré par: FM/MG

Dessiné par: FM

Contrôlé par: GA

N° de référence du plan dans la base de données du service "Mesures et Evaluations" de l'AGDP : 64041 / 10066

Dressé le 4 octobre 2022



sageo

www.sageo.be info@sageo.be

Rue de Tirlemont 84F/3 à 4280 Hannut tél: 019/69.99.20 - fax: 019/69.70.19

Rue derrière les Monts, 11A à 5080 Rhisnes tél: 081/37.06.93

Guillaume ANDRE  
GEO 10/1159

Numéro	X	Y	Description	Numéro	X	Y	Description
N°1	488,72	523,35	Point non matérialisé	N°17	477,31	515,13	Point non matérialisé
N°2	488,81	523,34	Coin de bâtiment	N°18	484,51	514,96	Point non matérialisé
N°3	489,11	533,46	Coin de bâtiment	N°19	488,48	514,86	Point non matérialisé
N°4	495,03	533,46	Coin de mur	N°20	465,23	498,03	Point non matérialisé
N°5	495,76	522,89	Coin de bâtiment	N°21	465,37	498,04	Point non matérialisé
N°6	495,81	516,42	Coin de bâtiment	N°22	469,02	497,99	Point non matérialisé
N°7	495,61	507,12	Point non matérialisé	N°23	473,08	497,96	Point non matérialisé
N°8	492,38	507,64	Coin de bâtiment	N°24	473,77	497,86	Coin de bâtiment
N°9	491,07	507,86	Point non matérialisé	N°25	473,58	496,39	Coin de bâtiment
N°10	490,58	504,69	Point non matérialisé	N°26	477,71	496,25	Point non matérialisé
N°11	484,44	505,75	Point non matérialisé	N°27	477,96	496,25	Coin de mur
N°12	479,24	506,71	Coin de mur	N°28	477,68	493,87	Point non matérialisé
N°13	466,17	508,78	Point non matérialisé	N°29	479,83	494,04	Point non matérialisé
N°14	466,65	515,16	Point non matérialisé	N°30	482,57	494,20	Point non matérialisé
N°15	468,11	515,39	Point non matérialisé	N°31	489,02	494,66	Point non matérialisé
N°16	472,73	515,26	Point non matérialisé	161	476,30	490,78	Coin de bâtiment

Coordonnées locales

Madame Dominique  
BRANCART

212F

213R

n°2

n°6

n°6

n°8

208M

n°10

161

n°8

n°8

Epaisseur du mur : 0,18

*Pour accord sur la limite avec la parcelle 212F*

Rue les Ruelles

**Lot 1**  
217K partie et 215D  
**Superficie : 3a 66ca**

**Lot 2**  
217K partie  
**Superficie : 2a 66ca**



Légende

- Bâtiment
- Mur
- Corniche, débordement de toiture
- Vue directe
- Limite
- Limite mitoyen
- Mur privatif
- Déversement des eaux de toitures vers filet d'eau situé sur la parcelle 208M
- Clôture privative
- Mur mitoyen
- Clôture mitoyenne

0m 4m 8m 12m 16m 20m

échelle - schaal : 1/200



LIÈGE, le 12/10/2022

**ADMINISTRATION GENERALE DE LA  
DOCUMENTATION PATRIMONIALE**

*Documentation Patrimoniale – MEOW – Service du Plan  
R de Fragnée 2 – 4000 LIEGE*

---

**MESURES & EVALUATIONS**

**GUILLAUME ANDRE**

---

Votre courrier du	Vos références	Nos références	Annexe(s)
05/10/2022	22-0175	64041 / 10066	

**Votre demande de numéro de référence**

**Commune(s) : BRAIVES 3 DIV/LATINNE/**

**Parcelle(s) source(s) :**  
**64041 B 217 K P0000**  
**64041 B 215 D P0000**

**Plan du 04/10/2022**

Madame, Monsieur,

L'Administration Mesures & Evaluations (Cadastré) a bien reçu, en date du 05/10/2022, votre demande de numéro de référence pour votre plan de délimitation.

Votre plan est enregistré dans la base de données des plans de délimitation sous le numéro de référence **64041 / 10066**

Cordialement,

Bernadette Maguin  
Expert Financier

---

Pour plus d'informations sur votre dossier, veuillez prendre contact avec :



## RÉSUMÉ PRECAD

### DONNÉES GÉNÉRALES

Type de dossier : Division parcellaire horizontale  
Nos références : MEOW-2022-DD-01644527

Numéro de plan : 64041/10066

### PARCELLES SOURCES

ID parcelle	Div. Cad.	Situation	Nature	Statut
64041 B 215 D P0000	BRAIVES 3 DIV/ LATINNE/	R LES RUELLES 6	MAISON	Cadastré
64041 B 217 K P0000	BRAIVES 3 DIV/ LATINNE/	R LES RUELLES 8	MAISON	Cadastré

### IDENTIFICATION PRÉALABLE

DATE DE DÉBUT : 04.10.2022

### PARCELLES RÉSERVÉES

#### PARTIES PRIVATIVES

Dénomination : LOT 1 ID parcelle : 64041 B 782 A P0000

Nature : MAISON Superficie (en m<sup>2</sup>) : 366

Dénomination : LOT 2 ID parcelle : 64041 B 782 B P0000

Nature : MAISON Superficie (en m<sup>2</sup>) : 266