

RAPPORT DE CONTRÔLE D'UNE INSTALLATION ÉLECTRIQUE DOMESTIQUE A BT/TBT
 (A.R. DU 08/09/2019 - LIVRE 1 - 4.2.3.2 - 4.2.4.3 - 5.3.5.2 - 5.4.2.1 - 5.4.3.6 - 5.4.4 - 7.1 - 7.2.5.1)

CONFORMITÉ D'UNE INSTALLATION OU D'UNE EXTENSION AVANT MISE EN USAGE
 (A.R. DU 08/09/2019 - LIVRE 1 - 2.11.2 + 6.4)

Objet	Habitation	Maison
	Adresse	El Tave 1A, 6940 Barvaux-Sur-Ourthe
	Propriétaire	PATRICIA VAN ASSCHE
	Demandeur	Idem (propriétaire)
	Téléphone	0478219006
	A.R. du 08/09/2019 - Livre 1:	Nouvelle installation (6.4.6.4)
Installation	Tension actuelle	1N400V (230V AVEC NEUTRE)
	Code EAN	Non communiqué
	Câble GRD	EXVB 4 x 16mm ²
	GRD	ORES
	Protection gén.	16A
	Qté tableaux	1
	Qté circuits	14
	Câble compteur-tableau	EXVB 4x16mm ²
	Boucle à fond de fouille	N/A
	Conducteur principal de terre	16mm ²
	Diff. gén. ≤ 300 mA (DDRG)	• 63A 300mA
	Diff. suppl. ≤ 30 mA (DDRS)	• 63A 30mA



Mesures		
Résistance de dispersion de prise de terre (PDT) 28Ω	Isolement général par rapport à la PDT 215MΩ	Appareil utilisé MES008 (METREL MI3100S)

Critère		Critère	
1. Résistance de dispersion de prise de terre (PDT)	OK	6. Protection contre contacts indirects	OK
2. Isolement général par rapport à la PDT	OK	7. Appareillage fixe et à poste fixe	OK
3. Continuité de terre	OK	8. Canalisations électriques (fils, peignes, câbles, conduits)	OK
4. Différentiel(s) général(aux) (DDRG)	OK	9. Repérages et/ou schémas unifilaire et de position	OK
5. Protection contre contacts directs	OK		



CERTIGREEN test - asbl de contrôle agréé

Adresse Rue de la Vecquée 170
B-4100 Seraing
Tél +32 471 58 07 08
E-mail info@certigreen.be
TVA BE 0650 647 987
www.certigreen.be



P.V. N° SGE-BTD-14-09-23-17276-CF

Date de visite : 14/09/2023

Revisite, suite au rapport non conforme
N°GHO-BTD-06-09-23-17028-CF

Infractions

Observations

- O.11. L'installation n'était pas équipée de luminaires lors du contrôle. Mise à la terre obligatoire pour luminaires classe 1, interdite pour classe 2.
O.12. Certains (tous les) appareils de classe 1 étaient absents lors de la visite (appareils à raccorder d'office à la terre).

CONFORME

Installation conforme aux prescriptions de l'A.R. du 08/09/2019 - Livre 1.

Schémas unifilaires et plans de position contrôlés conformes, datés et signés

Installation à faire de nouveau contrôler avant 25 ans après émission du rapport conforme (avant le 14/09/2048)

Bornes amont de la protection différentielle générale scellées ?

Test de déclenchement de la (des) protection(s) différentielle(s) effectué par bouton de test et par injection de courant de défaut égal à la sensibilité de la protection testée.

Pour CERTIGREEN test, l'inspecteur




Sarah
Geutzen
0471 93 44 02

Le contrôle n'a porté que sur les parties visibles et accessibles de l'installation, et uniquement sur les installations domestiques concernées par la demande qui nous a été adressée. Aucune modification apportée à l'installation après le passage de l'agent-visiteur n'est prise en compte dans ce rapport. Toute réclamation est à transmettre à la société par écrit. Il peut être fait appel aux résultats d'inspection via recours au SPF Economie Direction générale de l'Energie. Toute information contenue dans le présent rapport est confidentielle et ne peut être divulguée qu'au demandeur et au propriétaire. Seul le service du ministère fédéral de l'économie en charge de la surveillance des organismes de contrôle agréé peut avoir accès, à sa demande, à ces informations. En cas d'absence d'une boucle de terre conforme à l'AR du 8/9/19 - Livre 1 - 5.4.2.1.b et c., le propriétaire, gestionnaire ou exploitant peut demander une dérogation au SPF Economie Direction générale de l'Energie, seule autorité compétente pour déterminer les mesures à prendre pour palier ce manquement.

Obligations du propriétaire (AR du 8/9/19 Livre 1 - 9.1.2 + 3.1.2 + 6.4.6.4) : 1. Conserver, dans le dossier de l'installation électrique, ce procès-verbal, les plans et toute notice décrivant les garanties de sécurité que doivent présenter certaines machines, appareils ou canalisations électriques (nous conseillons de placer une copie de ces documents à proximité du tableau électrique principal) - 2. Renseigner dans le dossier toute modification intervenue dans l'installation électrique - 3. Aviser immédiatement le Ministre des affaires économiques, Direction générale de l'Energie, de tout accident survenu aux personnes et dû, directement ou indirectement, à la présence d'électricité - 4. Entretien ou faire entretenir son installation (tester régulièrement toutes les protections à courant différentiel résiduel via leur bouton de test, resserrer les bornes des tableaux une fois par an, dépoussiérer,...) - 5. Prendre toutes mesures adéquates pour que les dispositions de l'AR du 8/9/19 Livre 1 soient en tout temps observées - 6. Transmettre au locataire, nouveau propriétaire, gestionnaire ou exploitant le dossier de l'installation électrique.



Sarah Geutzen
0471 93 44 02

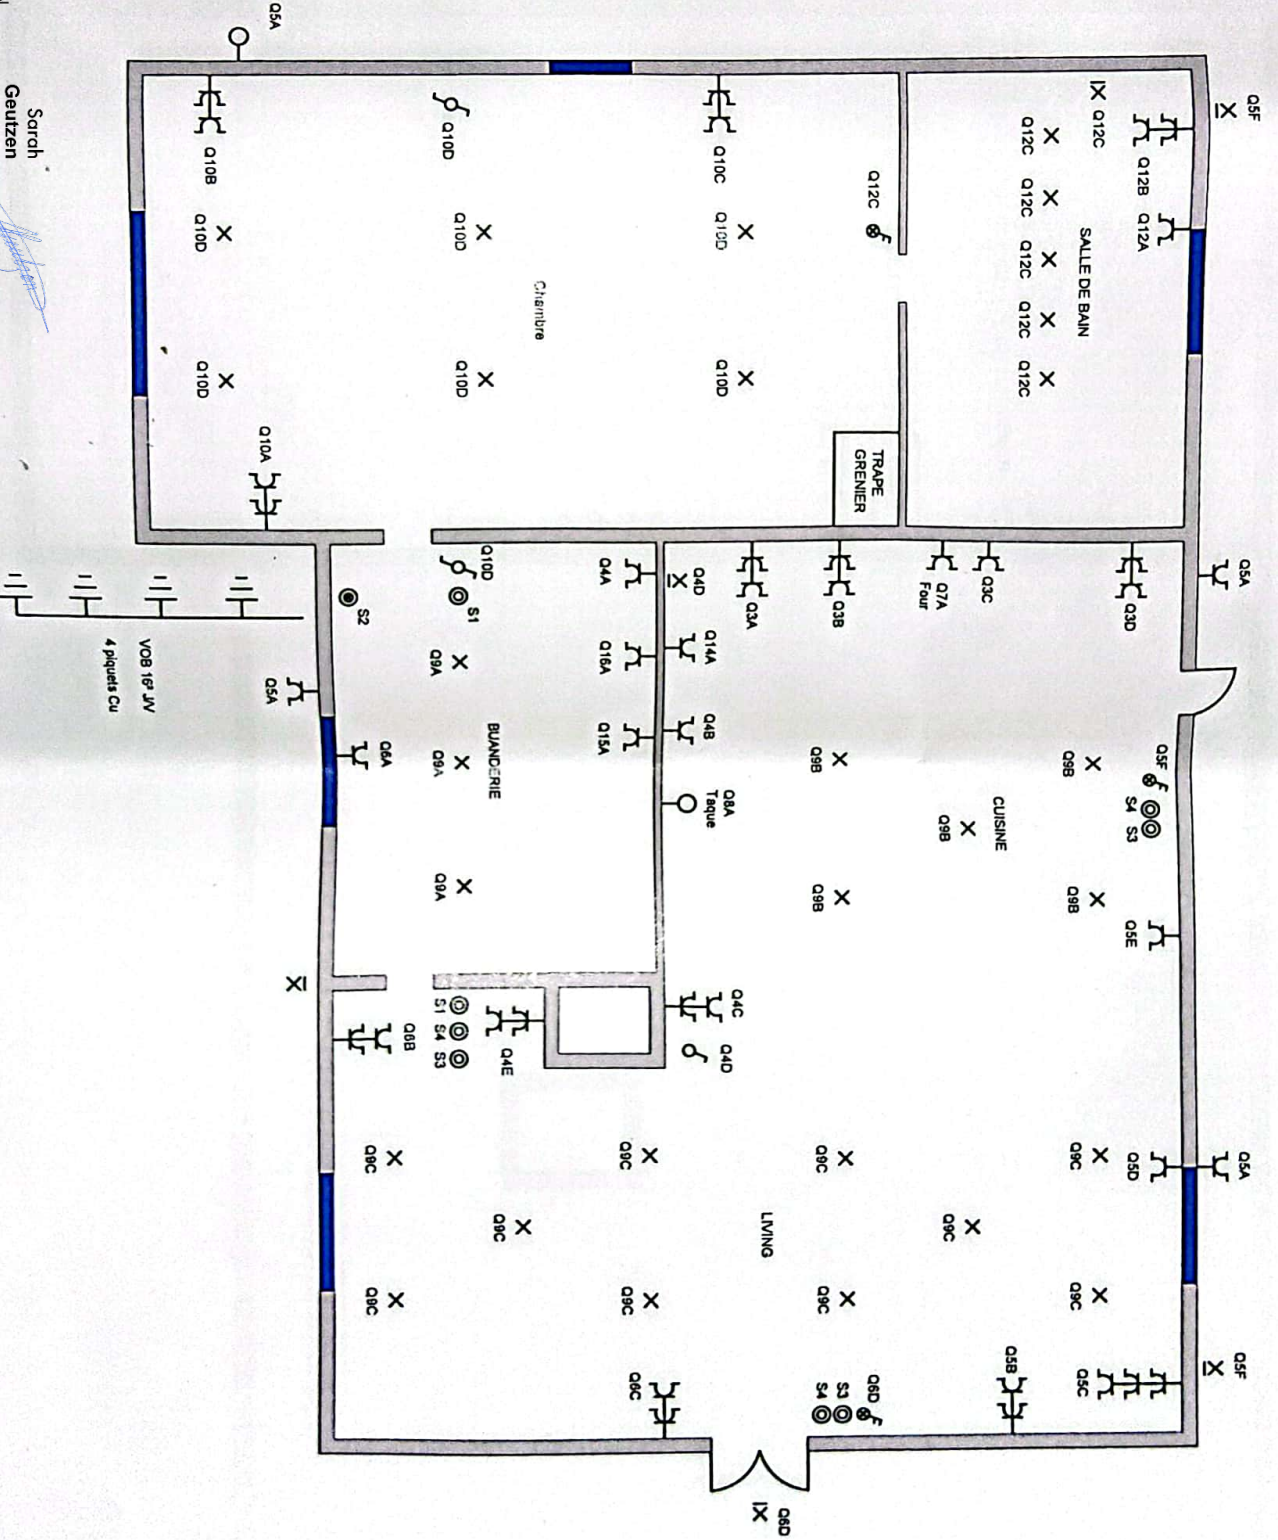


Propriétaire :
Patricia Van Assche

Adresse :
EI Tave 1A
6940 Barvaux Sur Ourthe

Schéma de position rez
Tension mono 230V

Date ,le 22/08/2023
Page 1/3

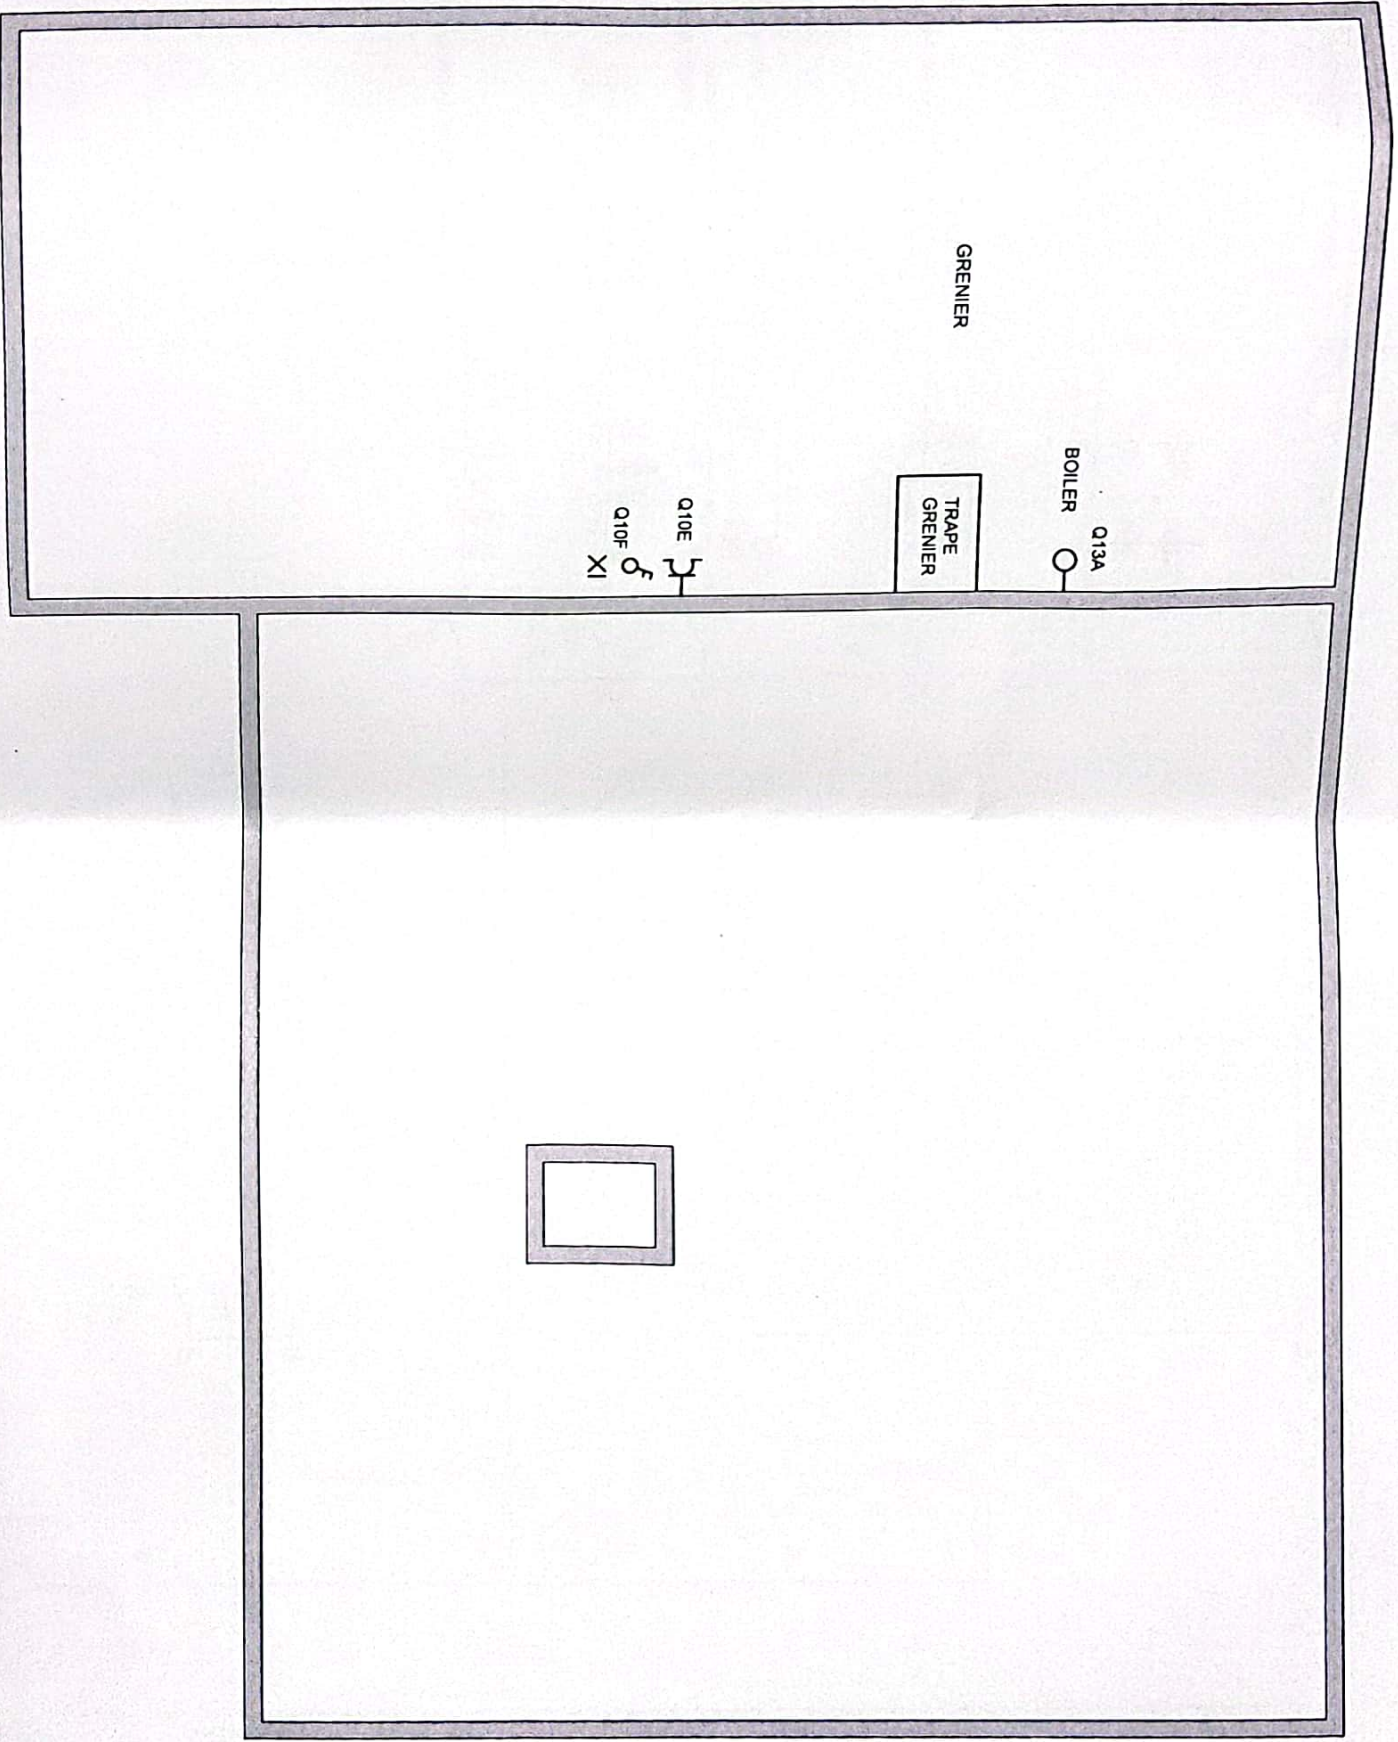


Adresse :

Schäma de position grenier

Date le 22/08/2023

14/09/23

Sarah

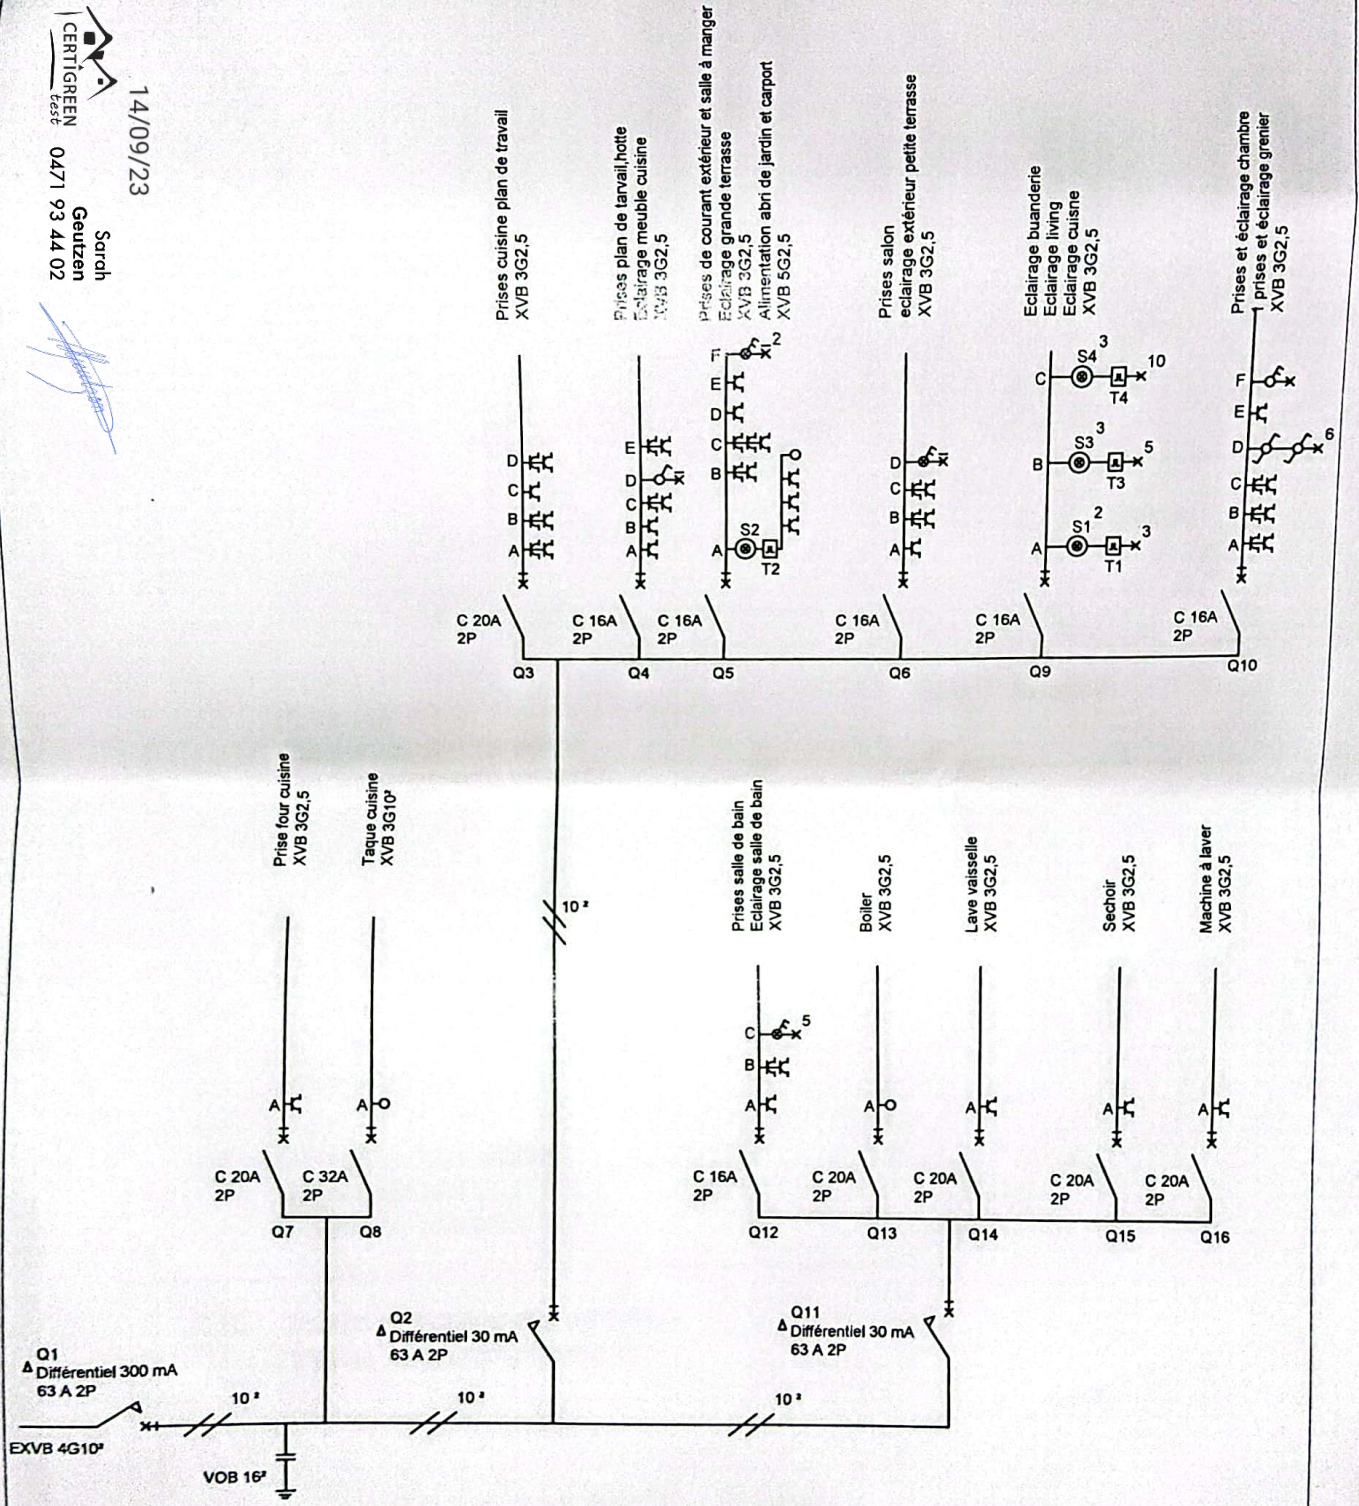

Propriétaire Patricia Van Assche	Adresse : El Tave 1A 6940 Barvaux Sur Ourthe	Schéma unifilaire Tension mono 230V	Date ,le 22/08/2023 Page 3/3
--	---	---	--

Q1	Différentiel principal 300mA 2P 63A	Q11	Différentiel 30mA 2P 63A
Q2	Différentiel 30mA 2P Q3/Q4/Q5/Q6/Q9/Q10	Q12	Prises salle de bain Eclairage salle de bain
Q3	Prises cuisine plan de travail	Q13	Boiler
Q4	Prises cuisine plan de travail Prise hotte Eclairage meuble cuisine	Q14	Lave vaisselle
Q5	Prises extérieur et salle à manger Carport et abri de jardin Eclairage grande terrasse	Q15	Sèche-linge
Q6	Prises salon Eclairage extérieur petite terrasse	Q16	Machine à laver
Q7	Four cuisine		
Q8	Taque cuisine		
Q9	Eclairage buanderie Eclairage living Eclairage cuisine		
Q10	Prises et éclairage chambre 1 prise et éclairage grenier		

<u>Propriétaire</u> Patricia Van Assche	<u>Adresse :</u> El Tave 1A 6940 Barvaux Sur Ourthe	<u>Désignation</u> Tension mono 230V	<u>Date</u> ,le 22/08/2023
--	---	---	----------------------------



Sarah
Geutzen
0471 93 44 02