


Gemeente GLABBEEK

2e afdeling / Attenrode

Sectie A - Nrs. 88K, 88G & 88/02A

Schaal 1/500

Omgevingsnr.: OMV_2025029711
Datum goedkeuring: 16/06/2025

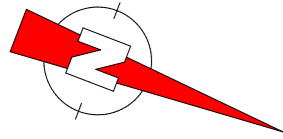


Referentienummer plan van afbakening:
24004-10119
Gereserveerde perceelsidentificatie:
Lot 1 - A 462 A P0000


Herent, 11 juli 2025

De landmeter-experten
Johan Artois LAN 040224
Jonas Artois LAN 111483

Mechelsesteenweg 378
3020 Herent
info@landmetingenartois.be

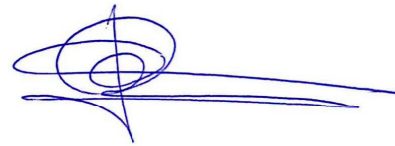

PLAN VAN AFPALING - Lot 1 -

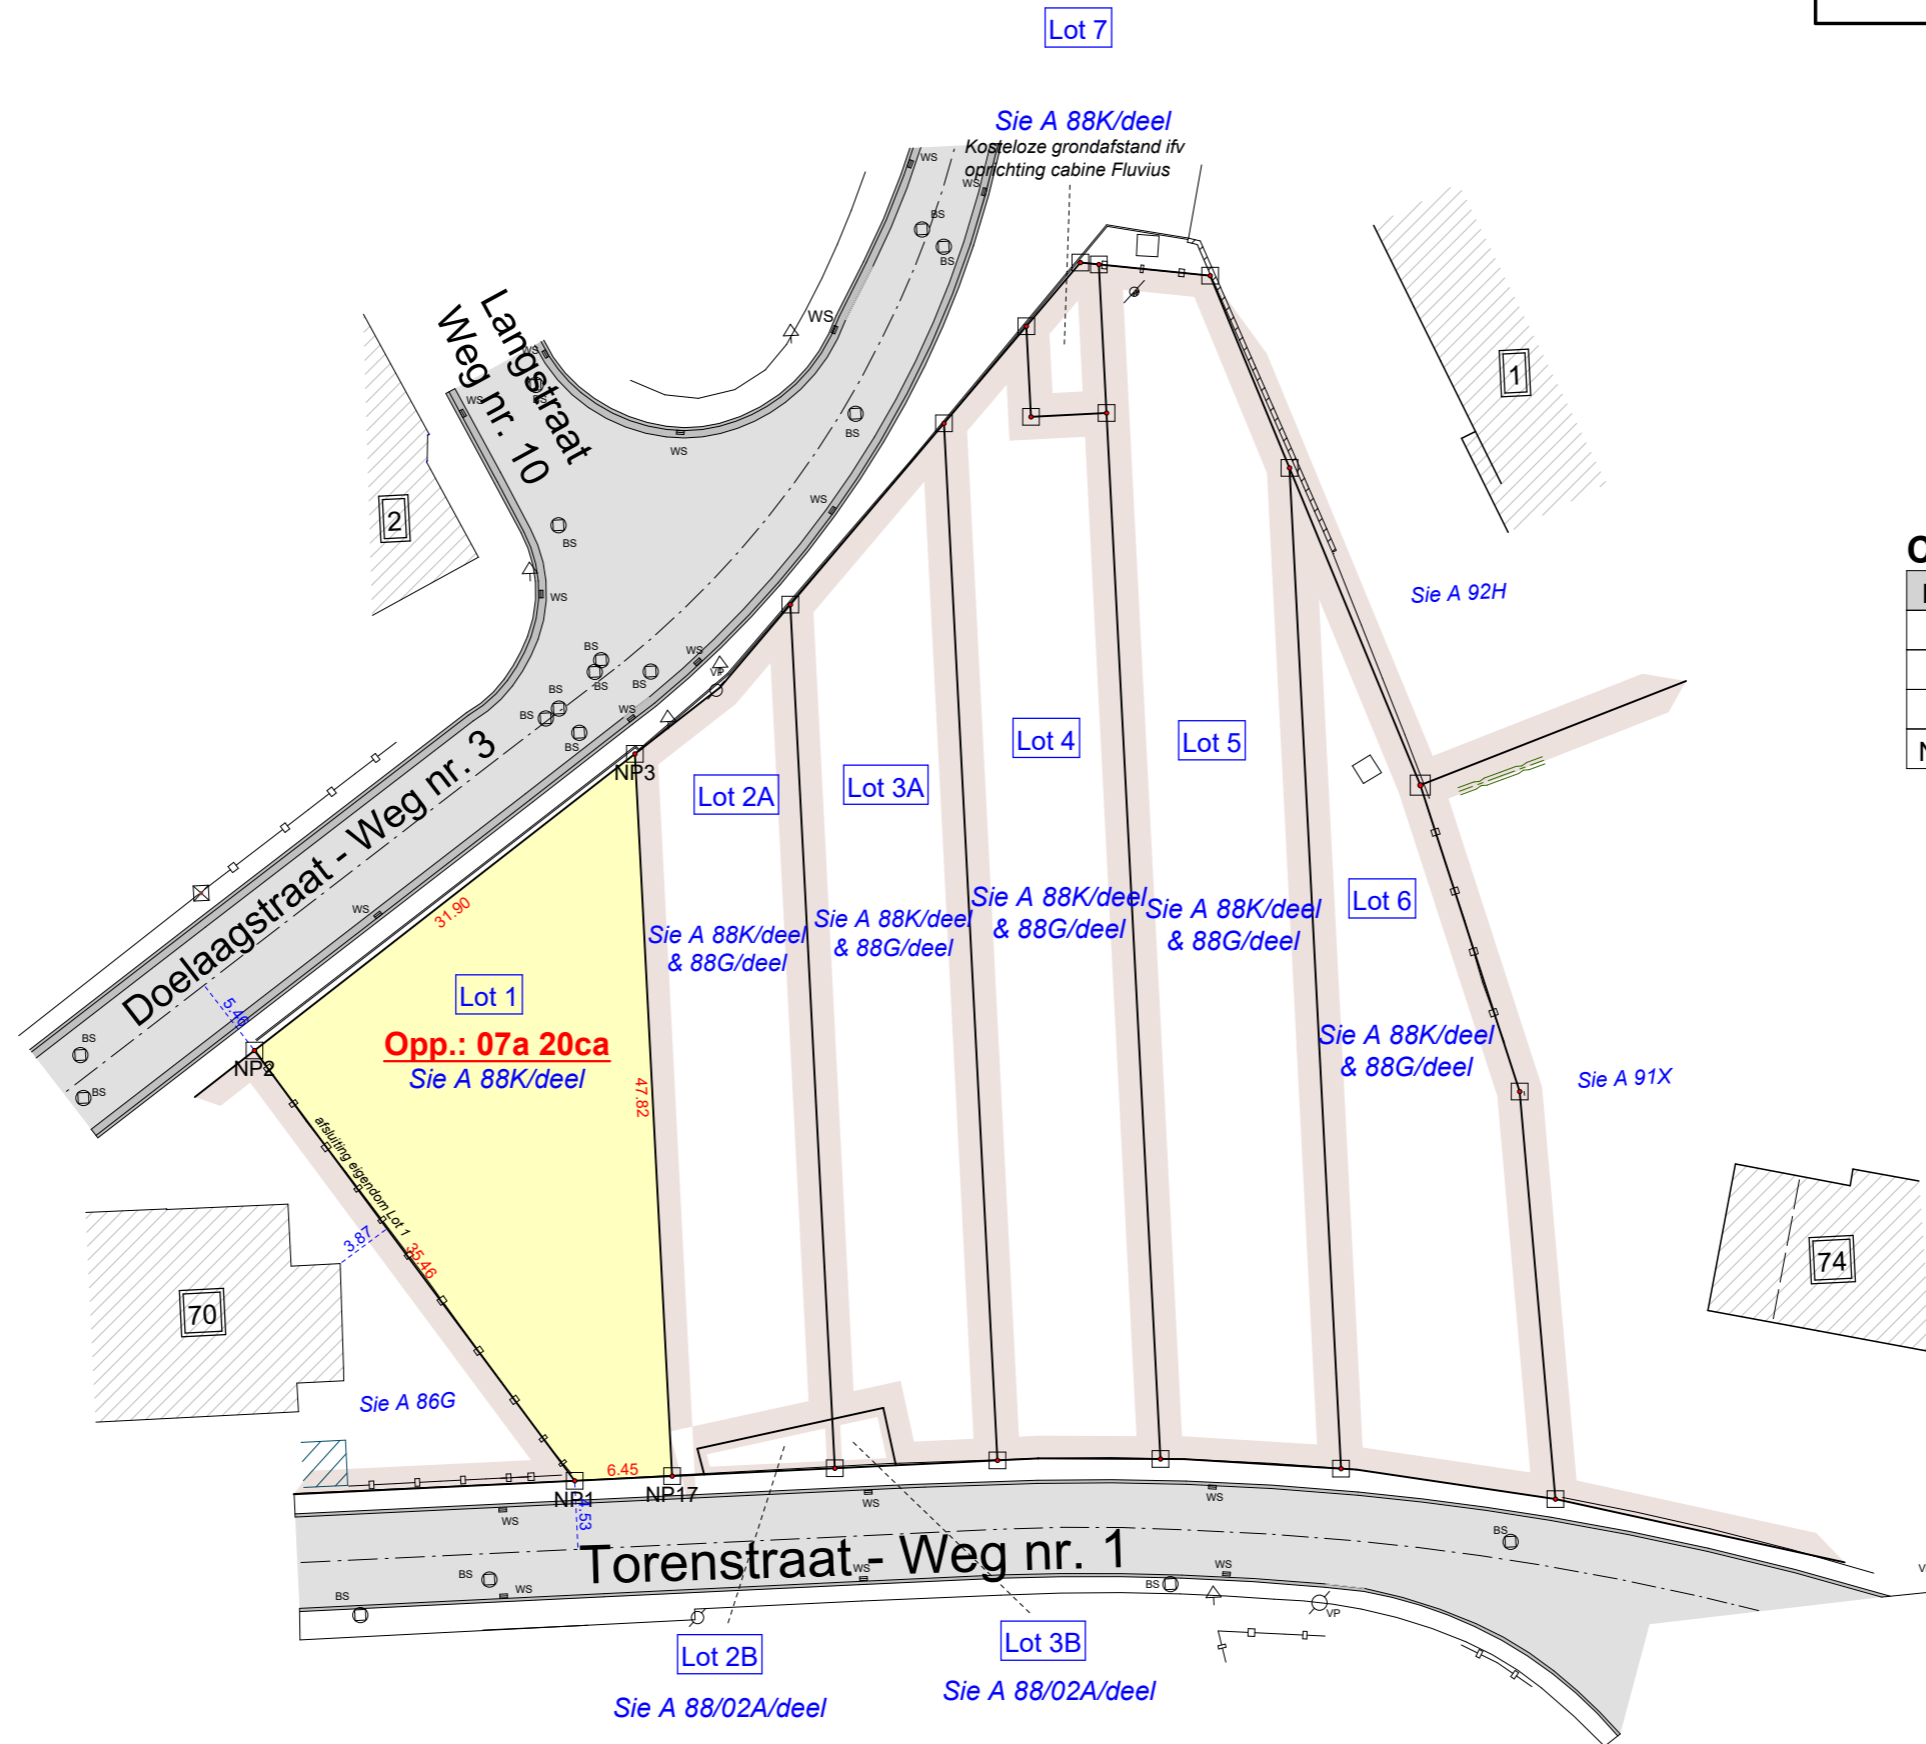

Coördinaten Lambert 72

Punt	X	Y	Materialisatie
NP1	189151.01	174238.11	NP
NP2	189132.01	174208.17	NP
NP3	189104.70	174224.64	NP
NP17	189148.42	174244.02	NP

LEGENDE

WS	watersliker
BS	bezoeksschouw
EP	electriciteitspaal
VP	verlichtingspaal
TV	tv- en internetaansluiting
EL	electriciteitsvoorziening
WA	afsluitkraan water
GA	afsluitkraan gas
BP	bestaande eigendomspaal
NP	nieuwe eigendomspaal
AP	afsluitingspaal
IP	inspectieput
BK	brandkraan water
X, XX	hoogte TAW
X, XX	hoogte kroonlijst
X, XX	hoogte dorpel
X, XX	hoogte nok
X, XX	hoogte referentienagel
	loofboom
	naaldboom

Plan opgemaakt op basis van eigen meetgegevens, bestaande grensmaal en plan landmeter R. Van Eester (19/12/2024).