


Colonne acier à bétonner selon B.E.S.

à démolir

Filet d'eau

Trottoir

Limite de propriété

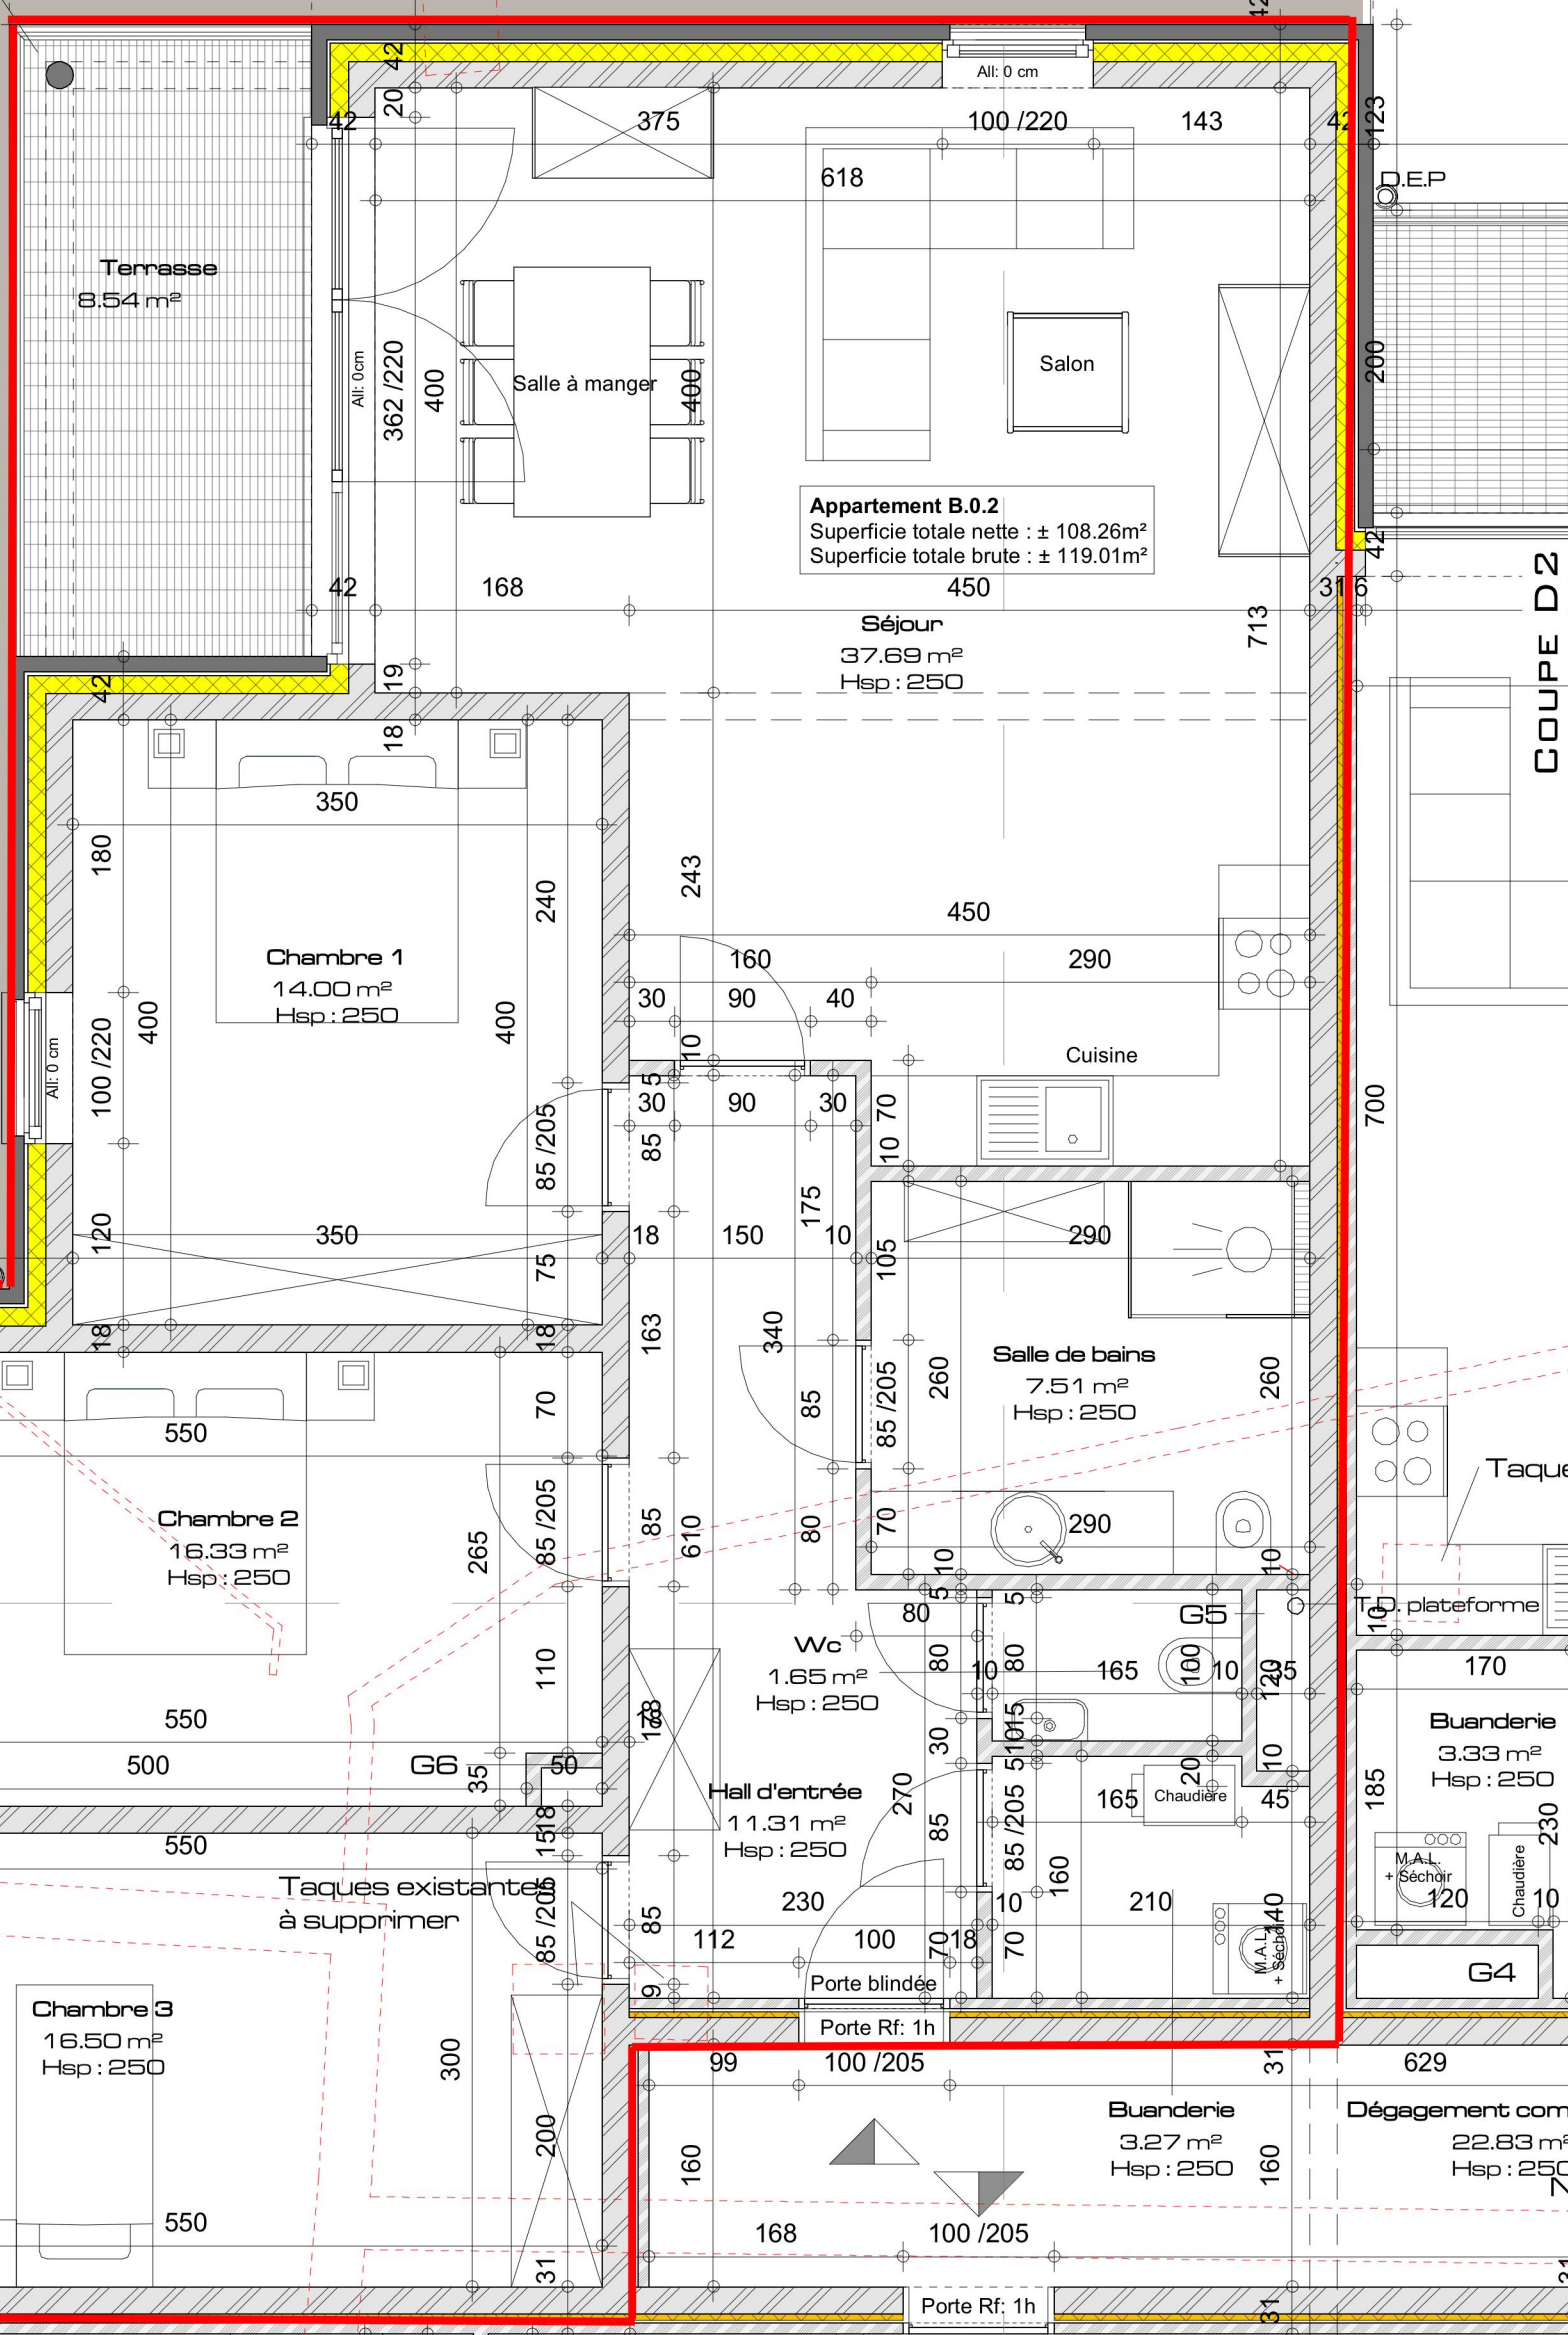

Appartement B.0.2
 Superficie totale nette : ± 108.26m²
 Superficie totale brute : ± 119.01m²

Séjour
 37.69 m²
 Hsp : 250

Chambre 1
 14.00 m²
 Hsp : 250

Chambre 2
 16.33 m²
 Hsp : 250

Chambre 3
 16.50 m²
 Hsp : 250

Salle de bains
 7.51 m²
 Hsp : 250

Hall d'entrée
 11.31 m²
 Hsp : 250

Wc
 1.65 m²
 Hsp : 250

Buanderie
 3.33 m²
 Hsp : 250

Buanderie
 3.27 m²
 Hsp : 250

Dégagement com
 22.83 m²
 Hsp : 250

Taques existantes à supprimer

Porte Rf: 1h

Porte blindée 100

COUPE D.2