

PROPRIETE DE:		PROVINCE : HAINAUT						
CHANTIER SIS : rue du Bois, à côté du n° 65 A 6141 FORCHIES-LA-MARCHE		VILLE ou COMMUNE : FONTAINE-L'EVEQUE						
OBJET : DOSSIER PROVISoire DE SOUMISSION (SANS STABILITE) POUR LA CONSTRUCTION DE DEUX HABITATIONS JUMELEES								
Bureau d'Architecture Catherine DELMOUSEE E-mail: c.delmousee@gmail.com 75, rue de Roux 6140 FONTAINE-L'EVEQUE Tél. & Fax 071/ 522 374 - Gsm 0476/ 522 300 Inscrite au tableau de l'Ordre des Architectes de la Province de Hainaut	Le Maître de l'Ouvrage	Plan n° 1						
	Le Maître d'Oeuvre	Echelle 1/100e						
	Cadastre Sn B n° 892 E	Date	02 08 2022					
		Format	A3					
<table border="1"> <thead> <tr> <th>MODIFICATIONS</th> <th>DATE</th> <th>INDICE</th> </tr> </thead> <tbody> <tr> <td> </td> <td> </td> <td> </td> </tr> </tbody> </table>			MODIFICATIONS	DATE	INDICE			
MODIFICATIONS	DATE	INDICE						

Ce plan représente les dispositions générales et accompagne la demande de permis d'urbanisme.
La responsabilité de l'architecte ne peut être engagée que si le Maître de l'ouvrage l'avertit par lettre recommandée, avec accusé de réception, du début des travaux.

Toutes les poutres métalliques ou ouvrages en béton sont à calculer par un ingénieur civil aux frais de l'entrepreneur.

Les démarches de reprise, achat, surélévation de murs mitoyens ainsi que toutes demandes d'encastrement sont à charge du Maître de l'ouvrage.

L'entrepreneur est tenu de vérifier, sur chantier, les côtes de ce plan données à titre indicatif.



OCCUPATION basée sur le **fond informatique**
du Géomètre Ch. VISENTIN

OBJETS de
la DEMANDE



OCCUPATION

rue du Bois, ...
6141 FORCHIES-LA-MARCHE

Dossier :

ref. card-pur.dwg
créé le: 20.12.2020

Ech. 1 / 250°



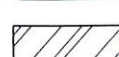






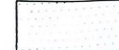
2019 / 63

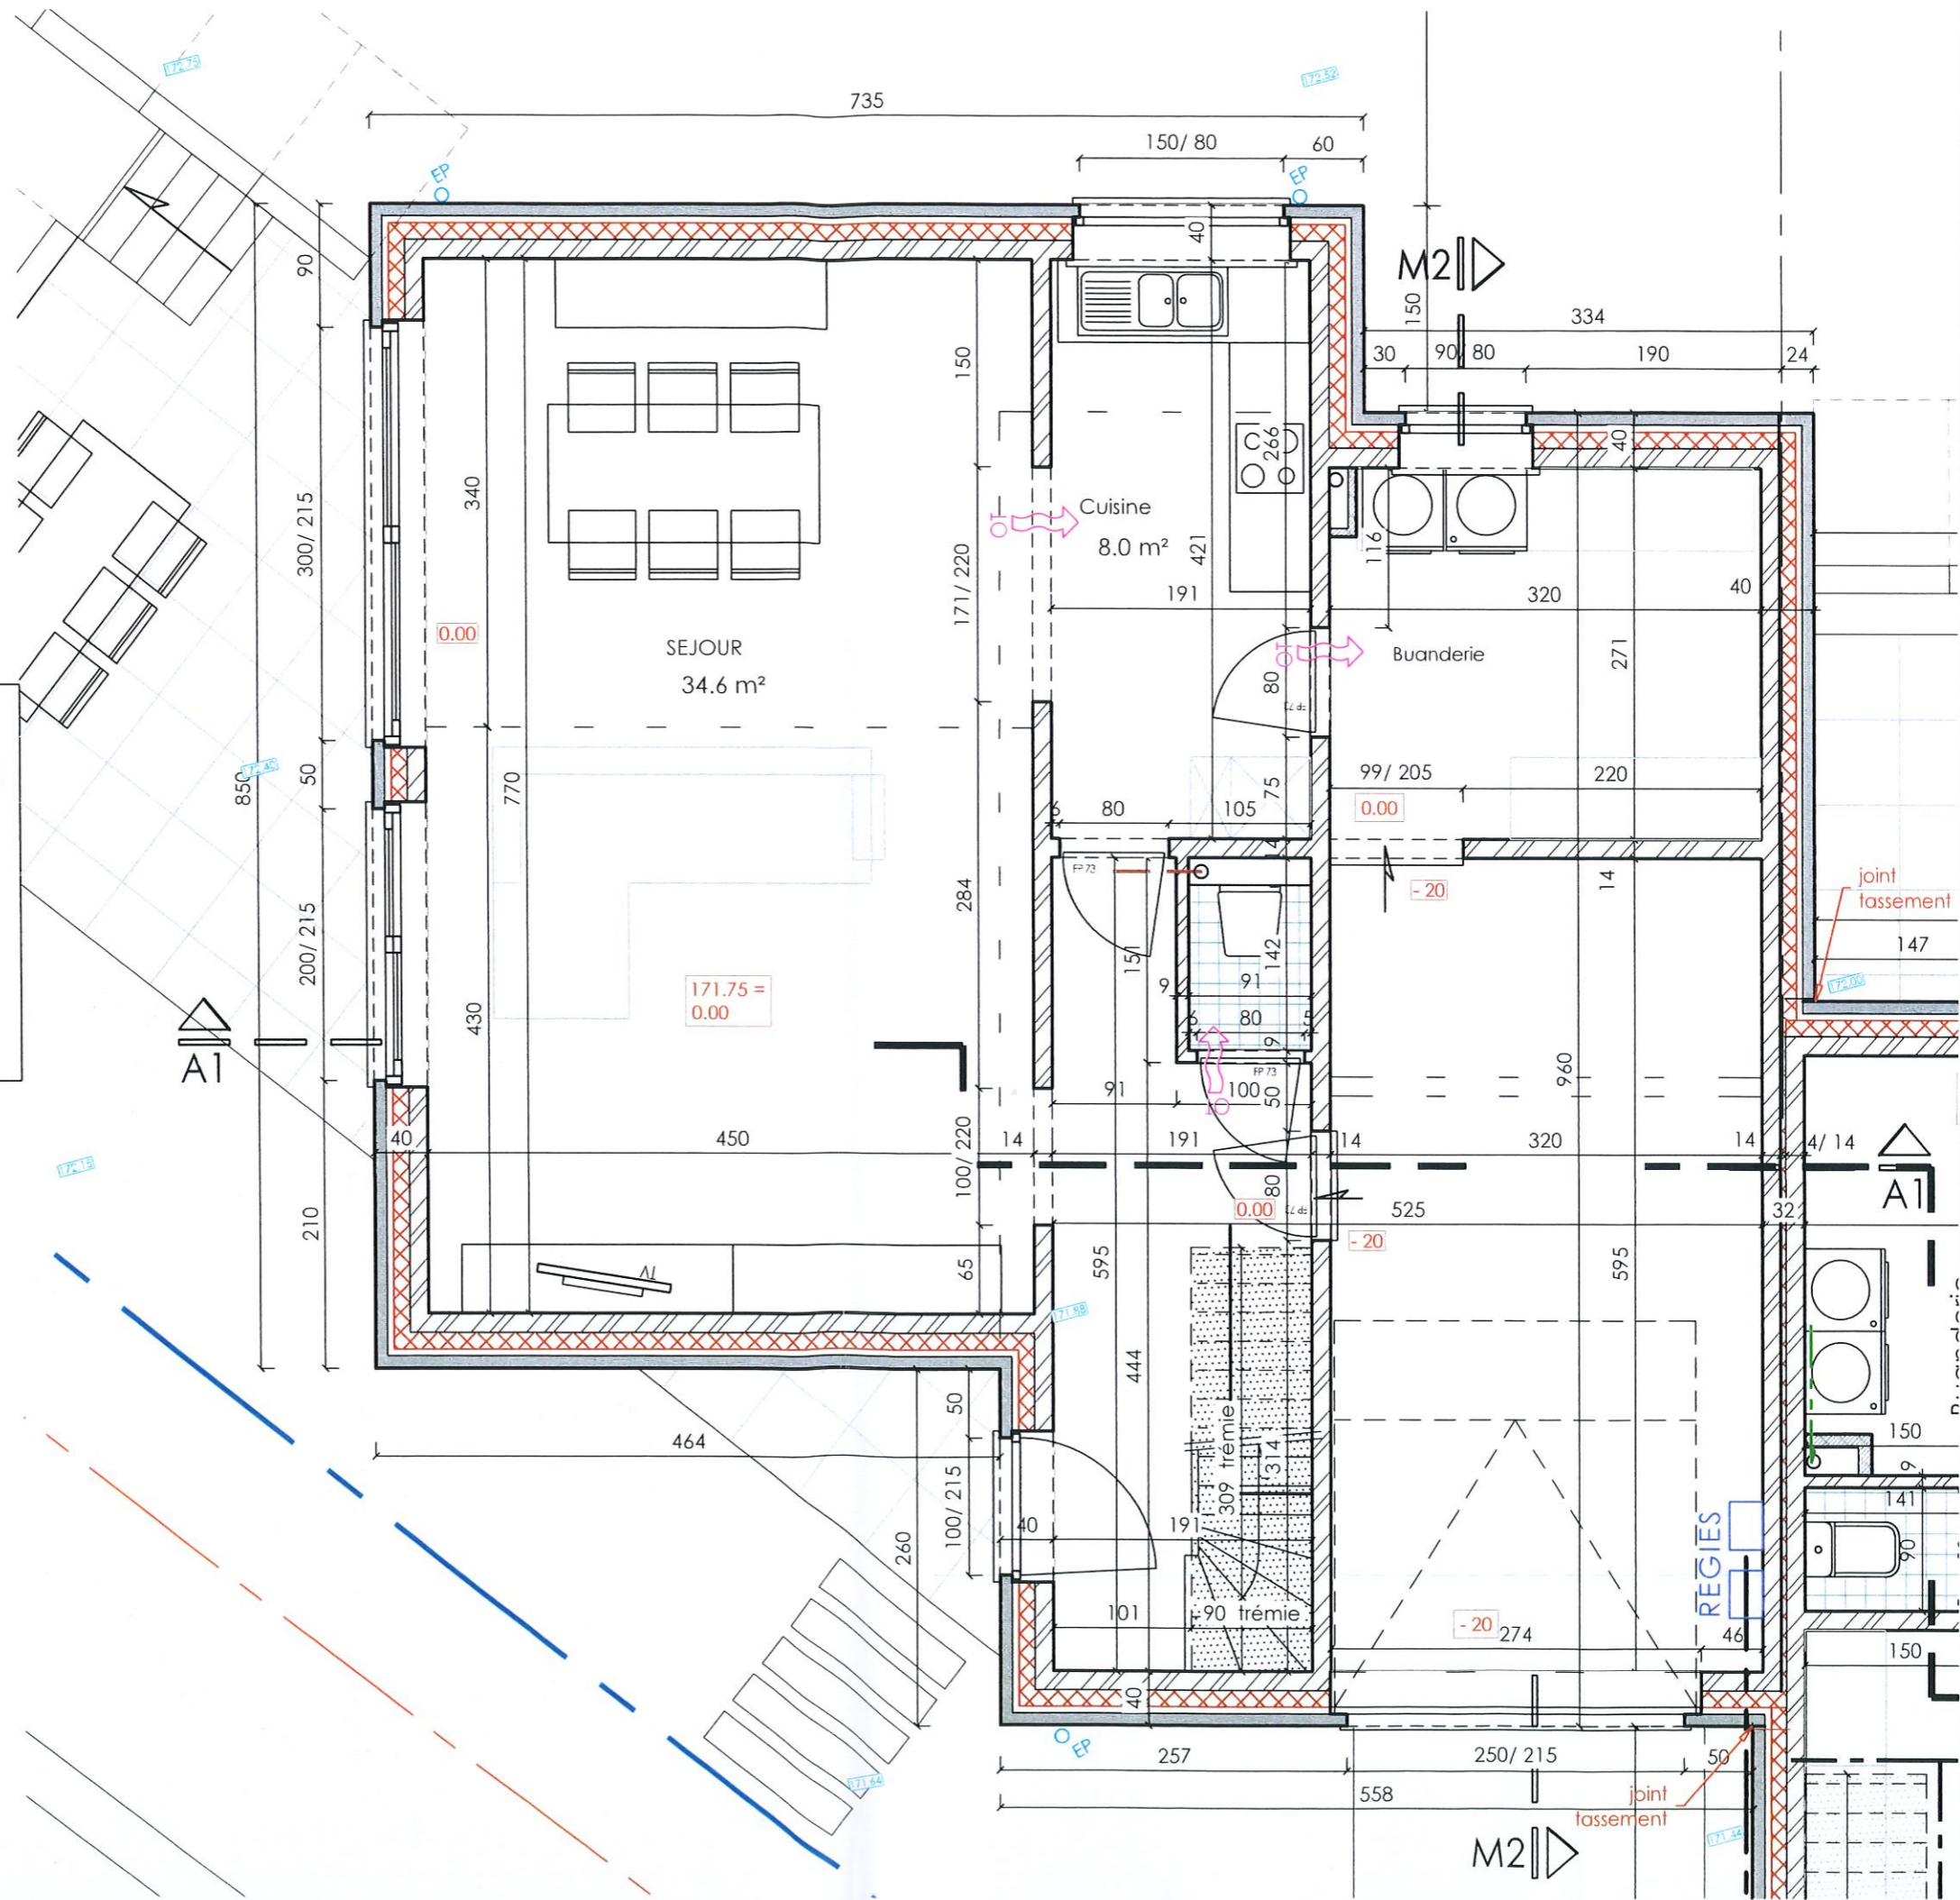
C	16.07.2020	AP1
D	21.11.2020	AP2 pour PEB
E	20.12.2020	PERMIS

LEGENDE VENTILATION

-  OAM / OAR : à DEFINIR SUIVANT PEB
-  OER : valeurs minimum à confirmer
-  OEM par étude de ventilation
- WC : 25m³/h
- cuisines ouvertes : 75 m³/h
- Sde Bains & buanderies: 50 m³/h
-  OT : Ouverture de Transfert (détalonnage ou grille)

LEGENDE DES MATERIAUX

-  Maçonnerie existante conservée
-  Nouveau Parement maçonnerie
-  Maçonnerie terre cuite
-  Béton
-  Démolitions
-  isolant rigide Phonique/thermique
-  isolant souple
-  Coupure thermique (YTONG)
-  Cloison légère & doublages
-  Tremie & réservations







Dossier : M2 - REZ de CHAUSSEE







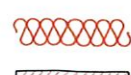



rue du Bois, ...
6141 FORCHIES-LA-MARCHE

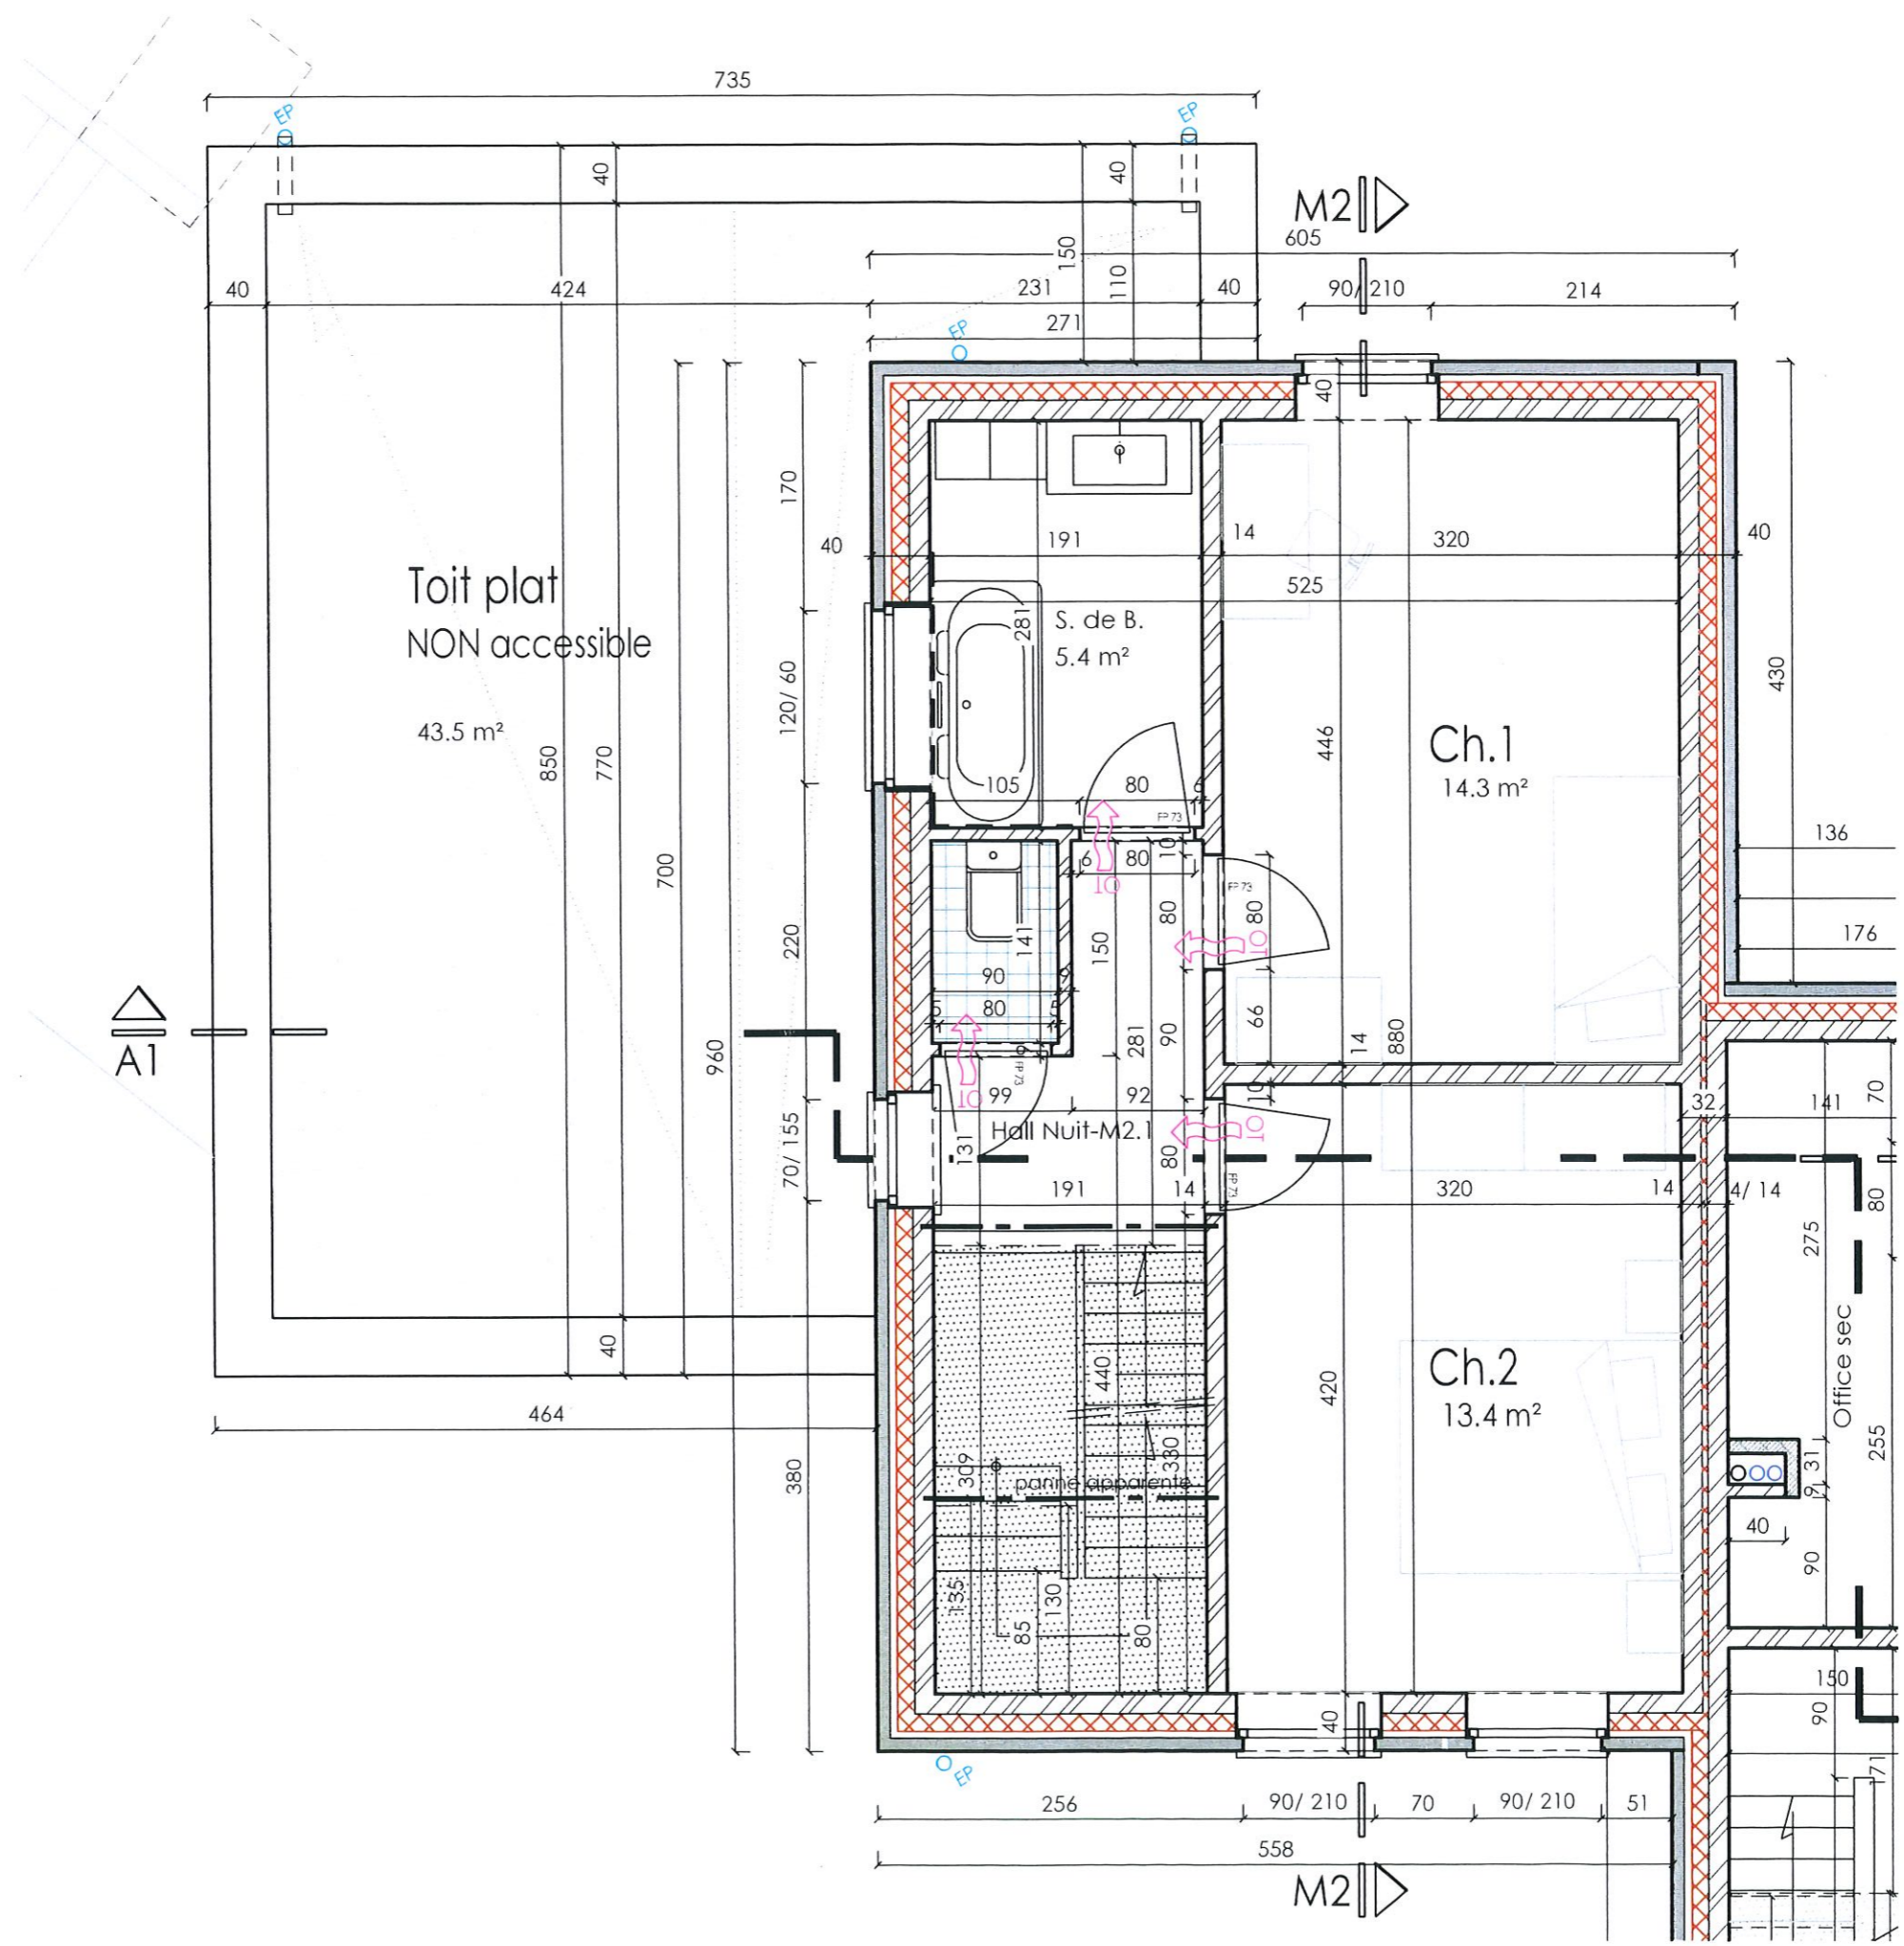
2019 / 63	ref. card - labilite: awig date: 30.06.2021	E 20 12 2020	PERMIS
		F 07 07 2021	pour dimensionnement Stabilité
		G 10 11 2021	pour mètre SANS Stabilité
			Ech. 1 / 50°

LEGENDE VENTILATION

-  OAM / OAR : à **DEFINIR SUIVANT PEB**
-  OER : valeurs minimum à **confirmer**
-  OEM **par étude de ventilation**
- WC : 25m³/h
- cuisines ouvertes : 75 m³/h
- Sde Bains & buanderies: 50 m³/h
-  OT : Ouverture de Transfert (détalonnage ou grille)

LEGENDE DES MATERIAUX

-  Maçonnerie existante conservée
-  Nouveau Parement maçonnerie
-  Maçonnerie terre cuite
-  Béton
-  Démolitions
-  isolant rigide Phonique/thermique
-  isolant souple
-  Coupure thermique (YTONG)
-  Cloison légère & doublages
-  Tremie & réservations



M2 - ETAGE 1

rue du Bois ...
6141 FORCHIES-LA-MARCHE

Dossier	E	20 12 2020	PERMIS	pour dimensionnement Stabilité pour mètre SANS Stabilité
	F	07 07 2021		
	G	10 11 2021		
ref. card-stabilité.dwg créé le: 30.06.2021	Ech 1 / 50°			
2019 / 63				