


HANNUT 2° division section A 781h, 782v : plan de mesurage et division

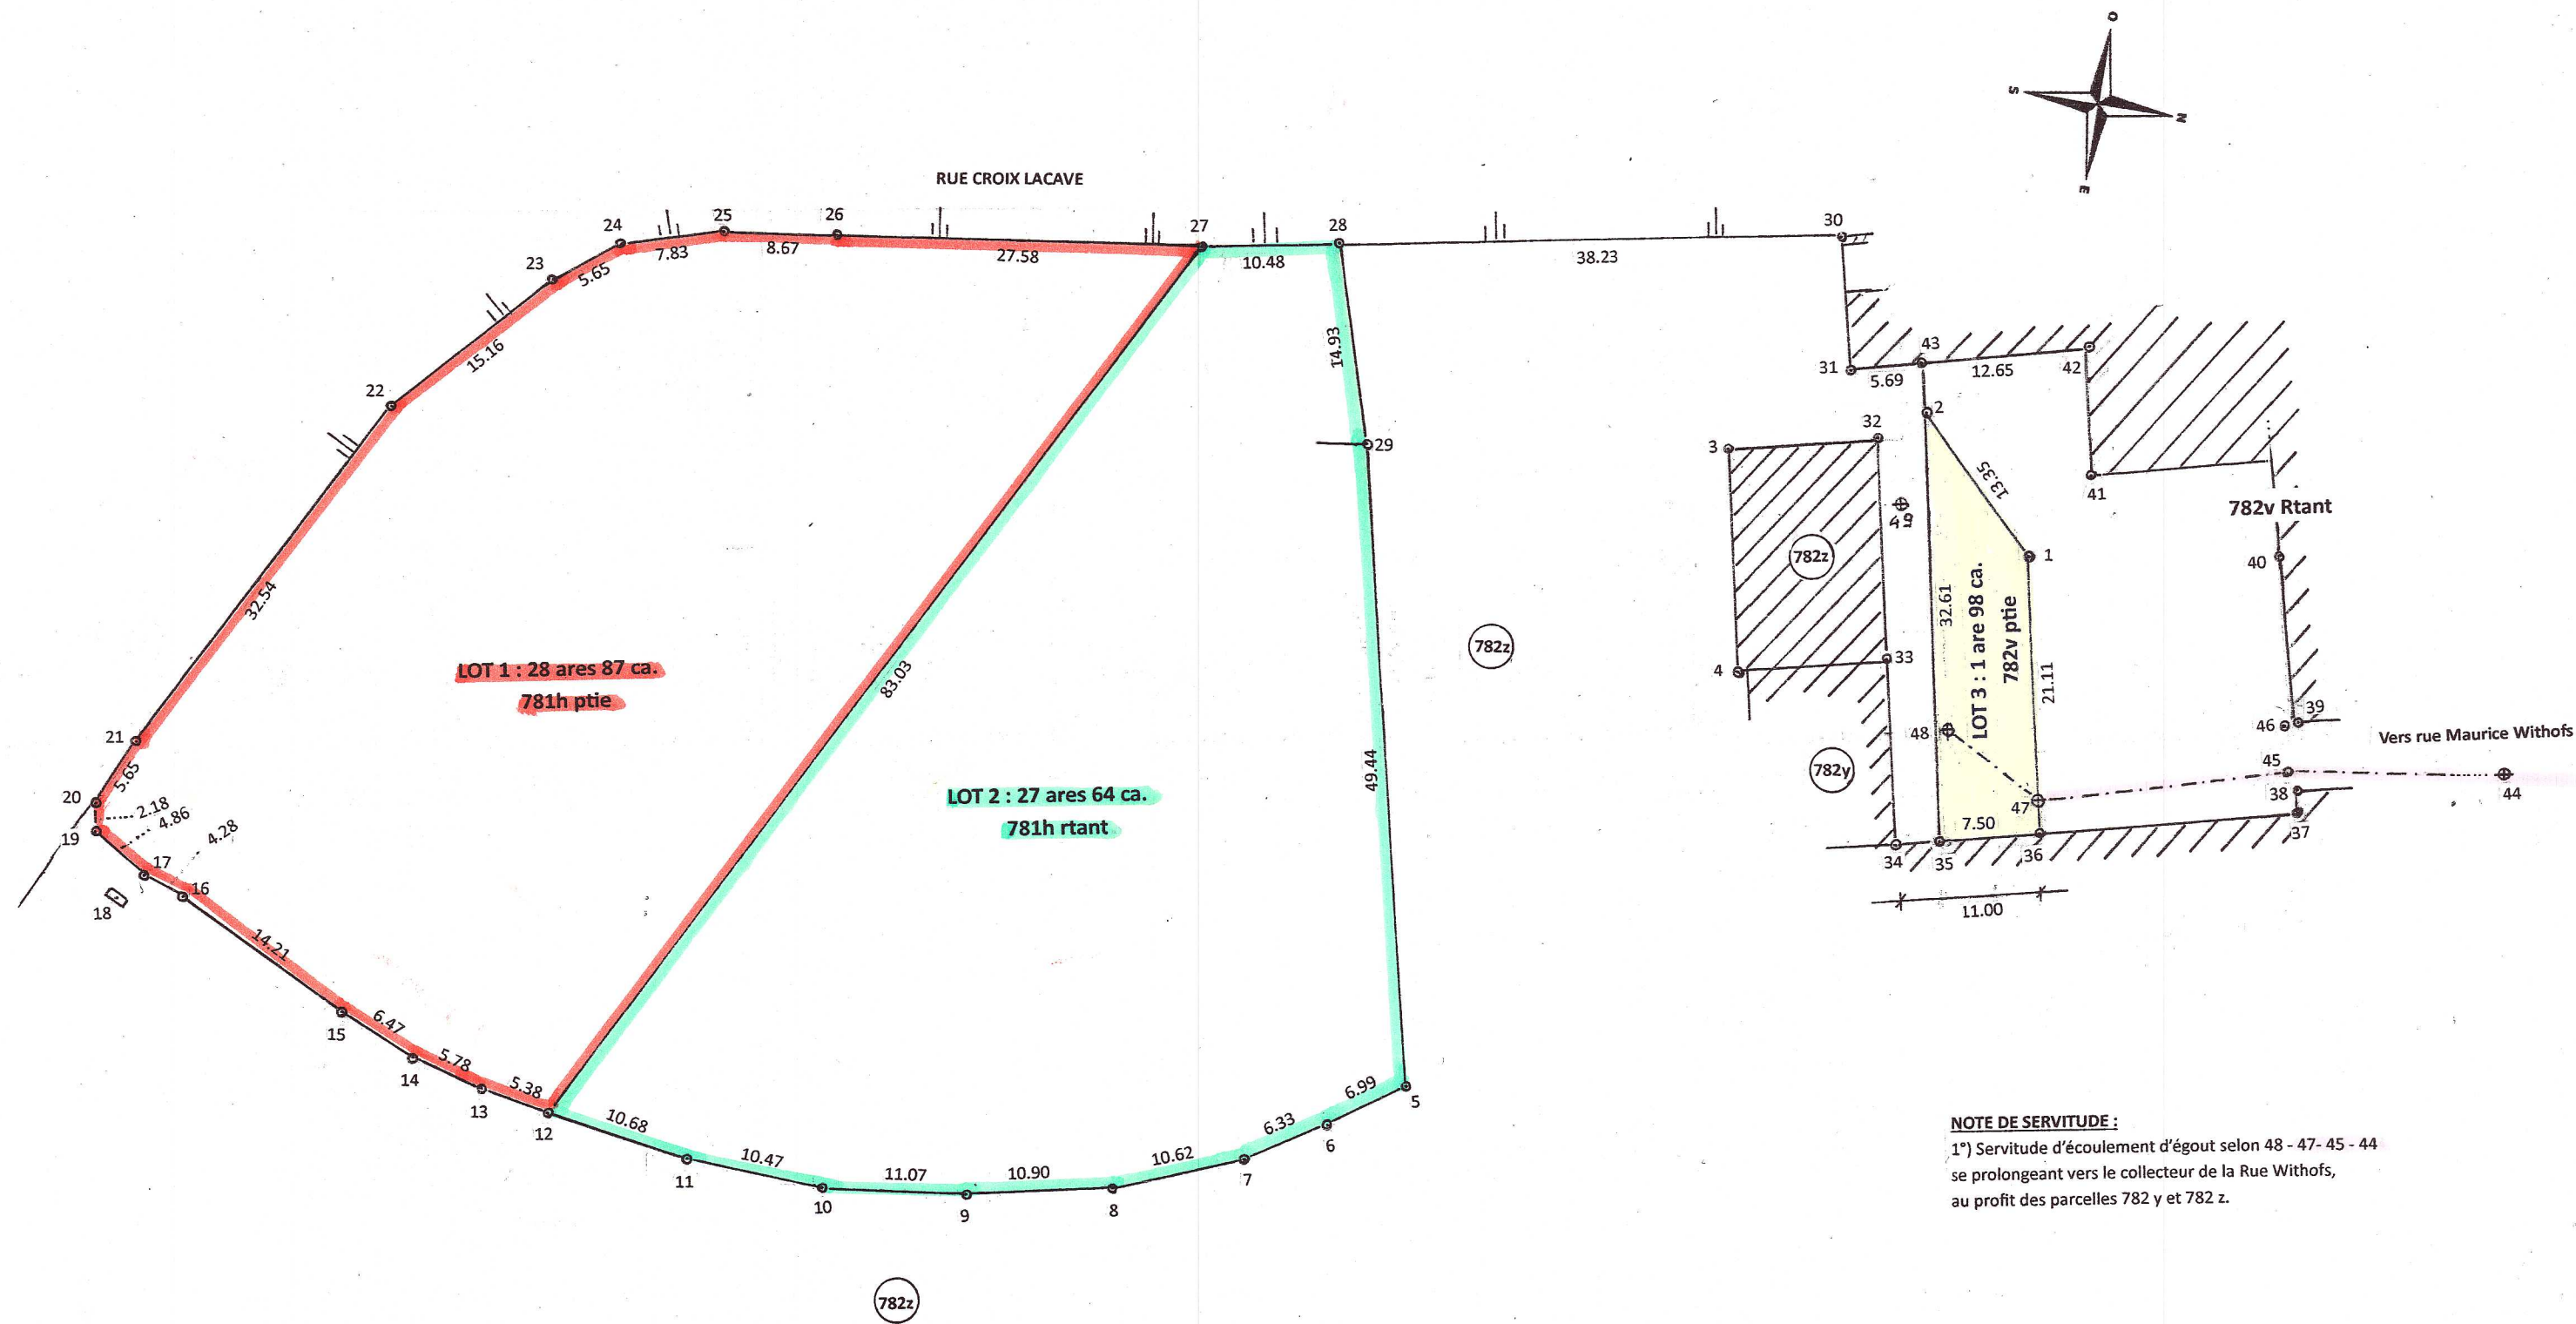

Plan dressé le 28 février 2026 par

Paul GREGOIRE
 Géomètre - Expert Immobilier
 GEO/14/1275
 Rue Belle-Vue, 35
 4280 HANNUT (GR-HALLET)
 Tél : 019/63.55.08
 T.V.A : BE 0602.687.328

Paul Gregoire

M 1859 Coord

Tableau de coordonnées LAMBERT 72

Point	X	Y	Définition
1	200174.82	153616.07	Nouvelle limite - clou topo
2	200165.56	153606.46	Nouvelle limite - clou topo
3	200170.60	153592.22	Coin mur
4	200187.22	153596.08	coin mur
5	200223.22	153576.36	piquet métallique coin pré
6	200227.54	153570.87	piquet métallique
7	200230.85	153565.48	piquet métallique
8	200.234.88	153555.65	piquet métallique
9	200237.21	153545.00	piquet métallique
10	200238.43	153534.00	piquet métallique
11	200238.27	153523.53	piquet métallique
12	200236.96	153512.93	piquet métallique
13	200235.96	153507.64	piquet métallique
14	200234.48	153502.05	piquet métallique
15	200232.04	154496.06	piquet métallique
16	200225.33	153483.53	piquet métallique coin pré
17	200223.82	153479.53	coin chapiteau pilastre
18	200226.03	153478.02	axe chemin (pierre bleue)
19	200221.34	153475.35	axe haie
20	200219.20	153474.94	axe haie
21	200214.20	153477.58	axe haie
22	200185.84	153493.53	axe haie
23	200173.64	153502.53	axe haie
24	200170.01	153506.86	axe haie
25	200167.76	153514.36	axe haie
26	200166.44	153522.93	axe haie
27	200162.80	153550.27	crête talus
28	200160.84	153560.56	crête talus
29	200175.14	153564.85	piquet métallique coin pré
30	200153.70	153598.12	coin mur en ruine
31	200163.48	153600.20	coin bâtiment
32	200168.18	153603.31	coin mur
33	200184.48	153607.06	coin chainage pierre bleue
34	200198.27	153610.39	angle bâtiments
35	200197.34	153613.76	limite parcellaire
36	200195.35	153620.99	nouvelle limite à 11m du pt 34
37	200190.15	153639.86	angle bâtiments
38	200188.88	153639.57	coin droit porche d'entrée
39	200184.09	153638.46	coin gauche porche d'entrée
40	200171.55	153635.47	point sur mur
41	200167.89	153619.87	angle bâtiment
42	200159.16	153618.02	coin bâtiments
43	200162.14	153605.73	nouvelle limite
44	200183.81	153666.23	taque égout
45	200188.00	153638.65	taque égout
46	200184.59	153638.40	taque égout
47	200192.77	153620.37	taque égout
48	200189.21	153612.49	taque égout
49	200172.89	153610.10	taque égout

Nouvelles limites : alignements droits selon 12 - 27, 36 - 1, 1 - 2, 2 - 43.