


▼ 3^e Verdiep

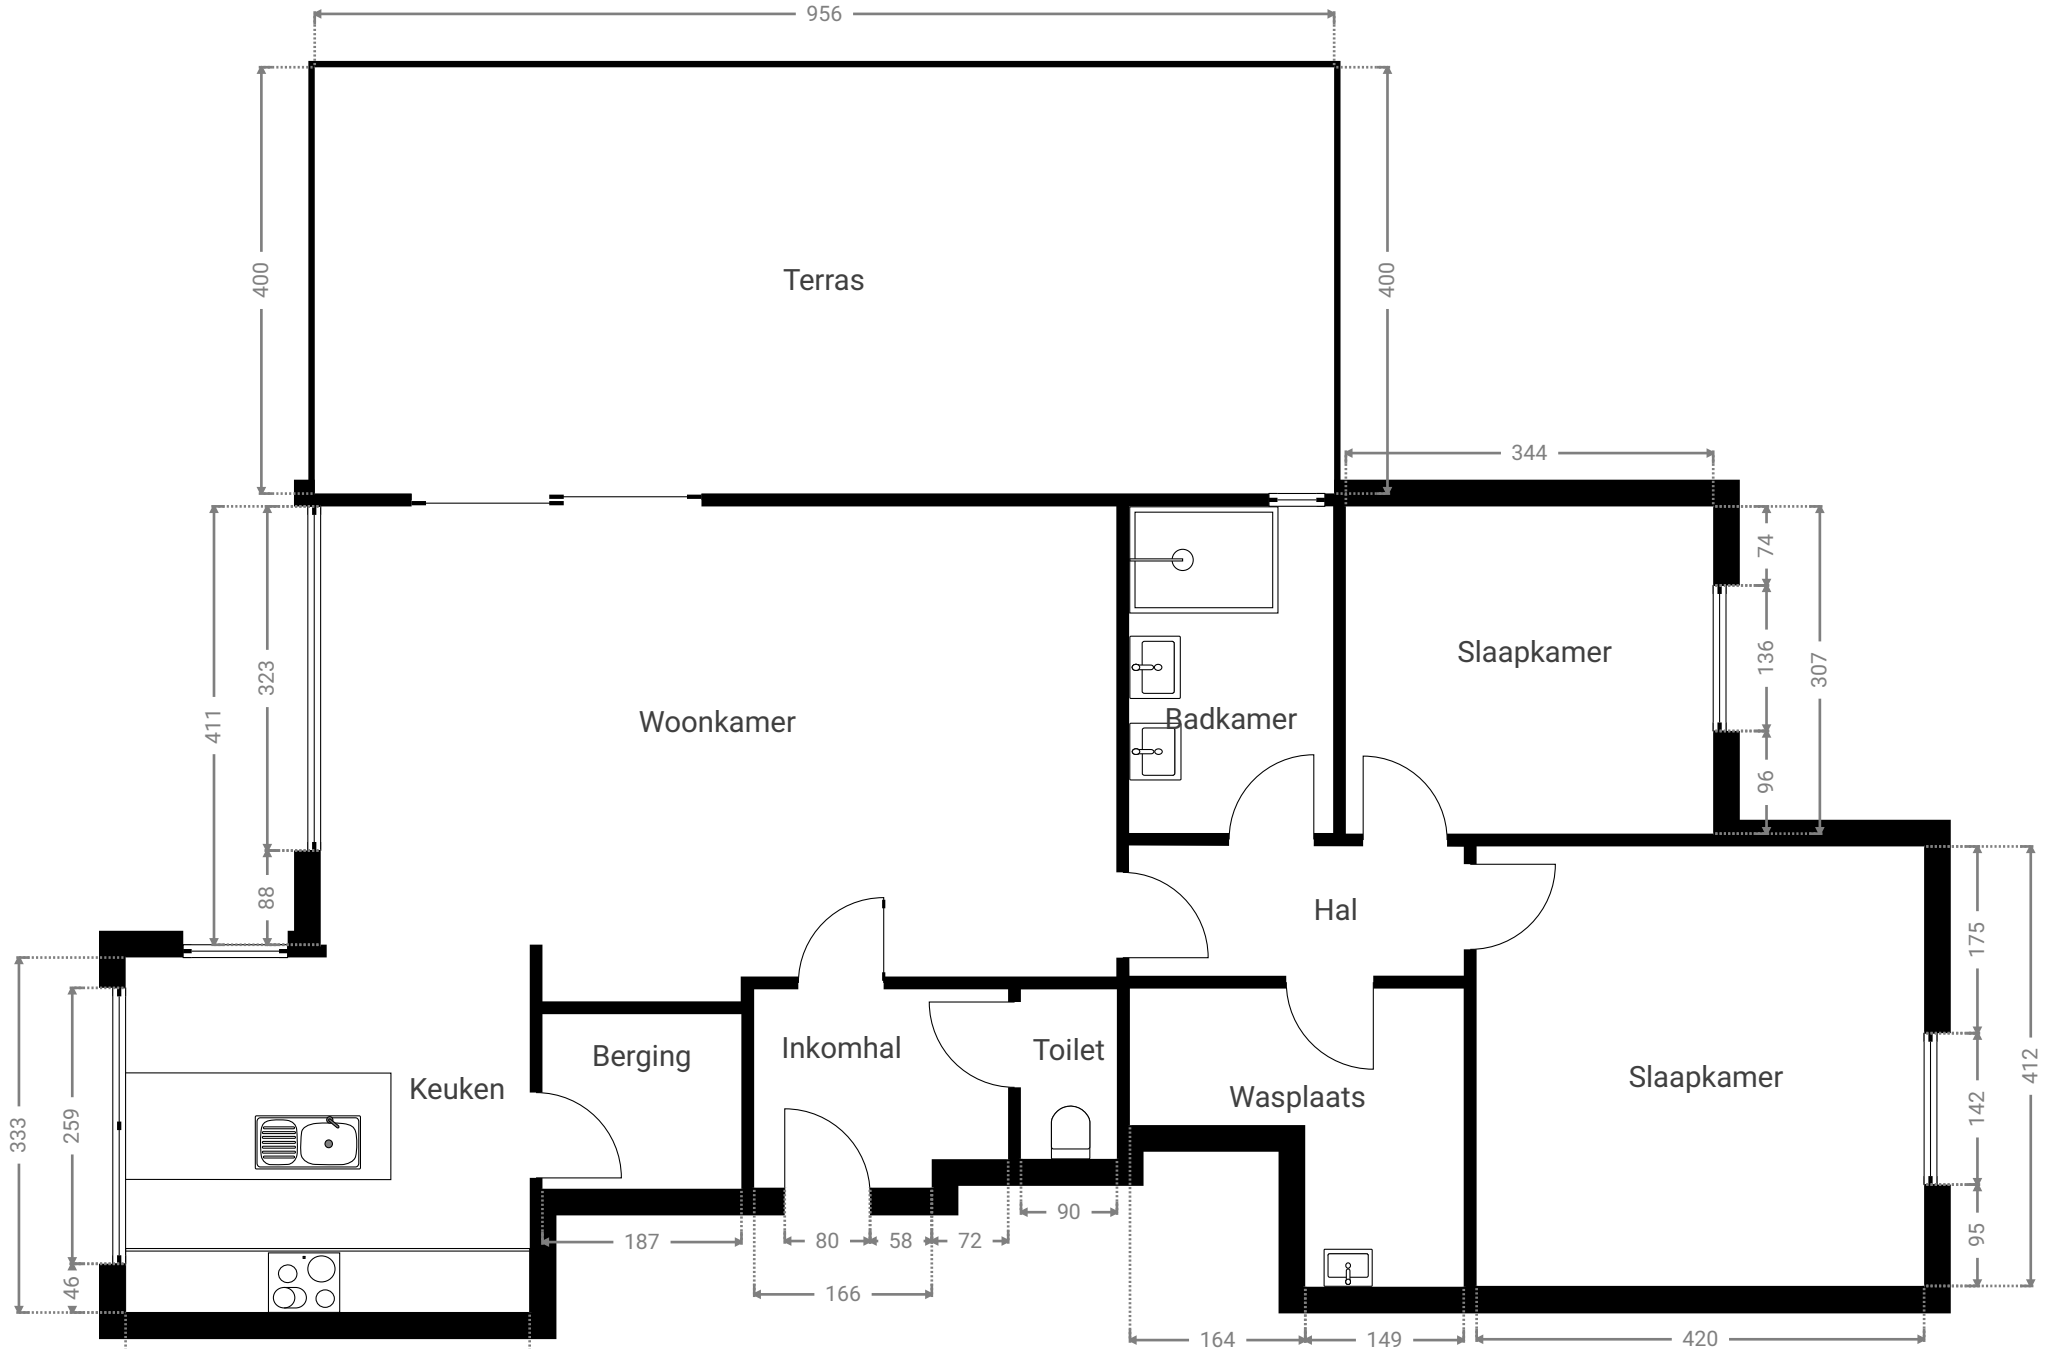

Alle afmetingen zijn louter indicatief - immotoois.be