




MATERIALEN / MUUR- & DAKSAMENSTELLINGEN:

- 1 Bestaande gemene muur 20cm dikte
Spouw 5cm
Nieuwe muur in metselwerk cellenbeton gelijnd 15cm dikte gipsplasterwerk
- 2 Nieuwe gemene muur aanbouwmetelwerk 20cm dikte
Spouw 5cm
Nieuwe muur in metselwerk cellenbeton gelijnd 15cm dikte gipsplasterwerk
- 3 Afsiering met lera op een lattenwerk
Nieuwe gemene muur aanbouwmetelwerk 20cm dikte
Spouw 5cm
Nieuwe muur in metselwerk cellenbeton gelijnd 15cm dikte gipsplasterwerk
- 4 Dakopannen in gebakken zorde
Ponscotten / kerfplaten
Onderdakplaten
Spanten met 12cm rotswalvlatie 100-175
gipskorton dikte 1cm
- 5 Gevelmetselwerk in baksteen 8cm dikte
Spouw met glaswolisolatie 20-150 dikte 5cm
Metselwerk in cellenbeton gelijnd 15cm gipsplasterwerk 1cm
- 6 Cementpleister dikte 1cm
Rotswalvlatie 100-175 dikte 5cm
Metselwerk in cellenbeton gelijnd 15cm gipsplasterwerk 1cm

MATERIALEN / MUUR- & DAKSAMENSTELLINGEN:

- ZONE ZONDER GEWELVEN
- BESTAANDE BEBOUWING OF MUUR
- NIUW TE PLAATSEN MUUR IN SNELBOUW METSELWERK (voor gemene muur)
- NIUW TE PLAATSEN MUUR IN CELLENBETON GELIJD
- NIUW TE PLAATSEN BUITENGEVELSTEEN
- DAKISOLATIE
- NIUW FUNDERINGSMETSELWERK

PLAN VERDIEPING 3

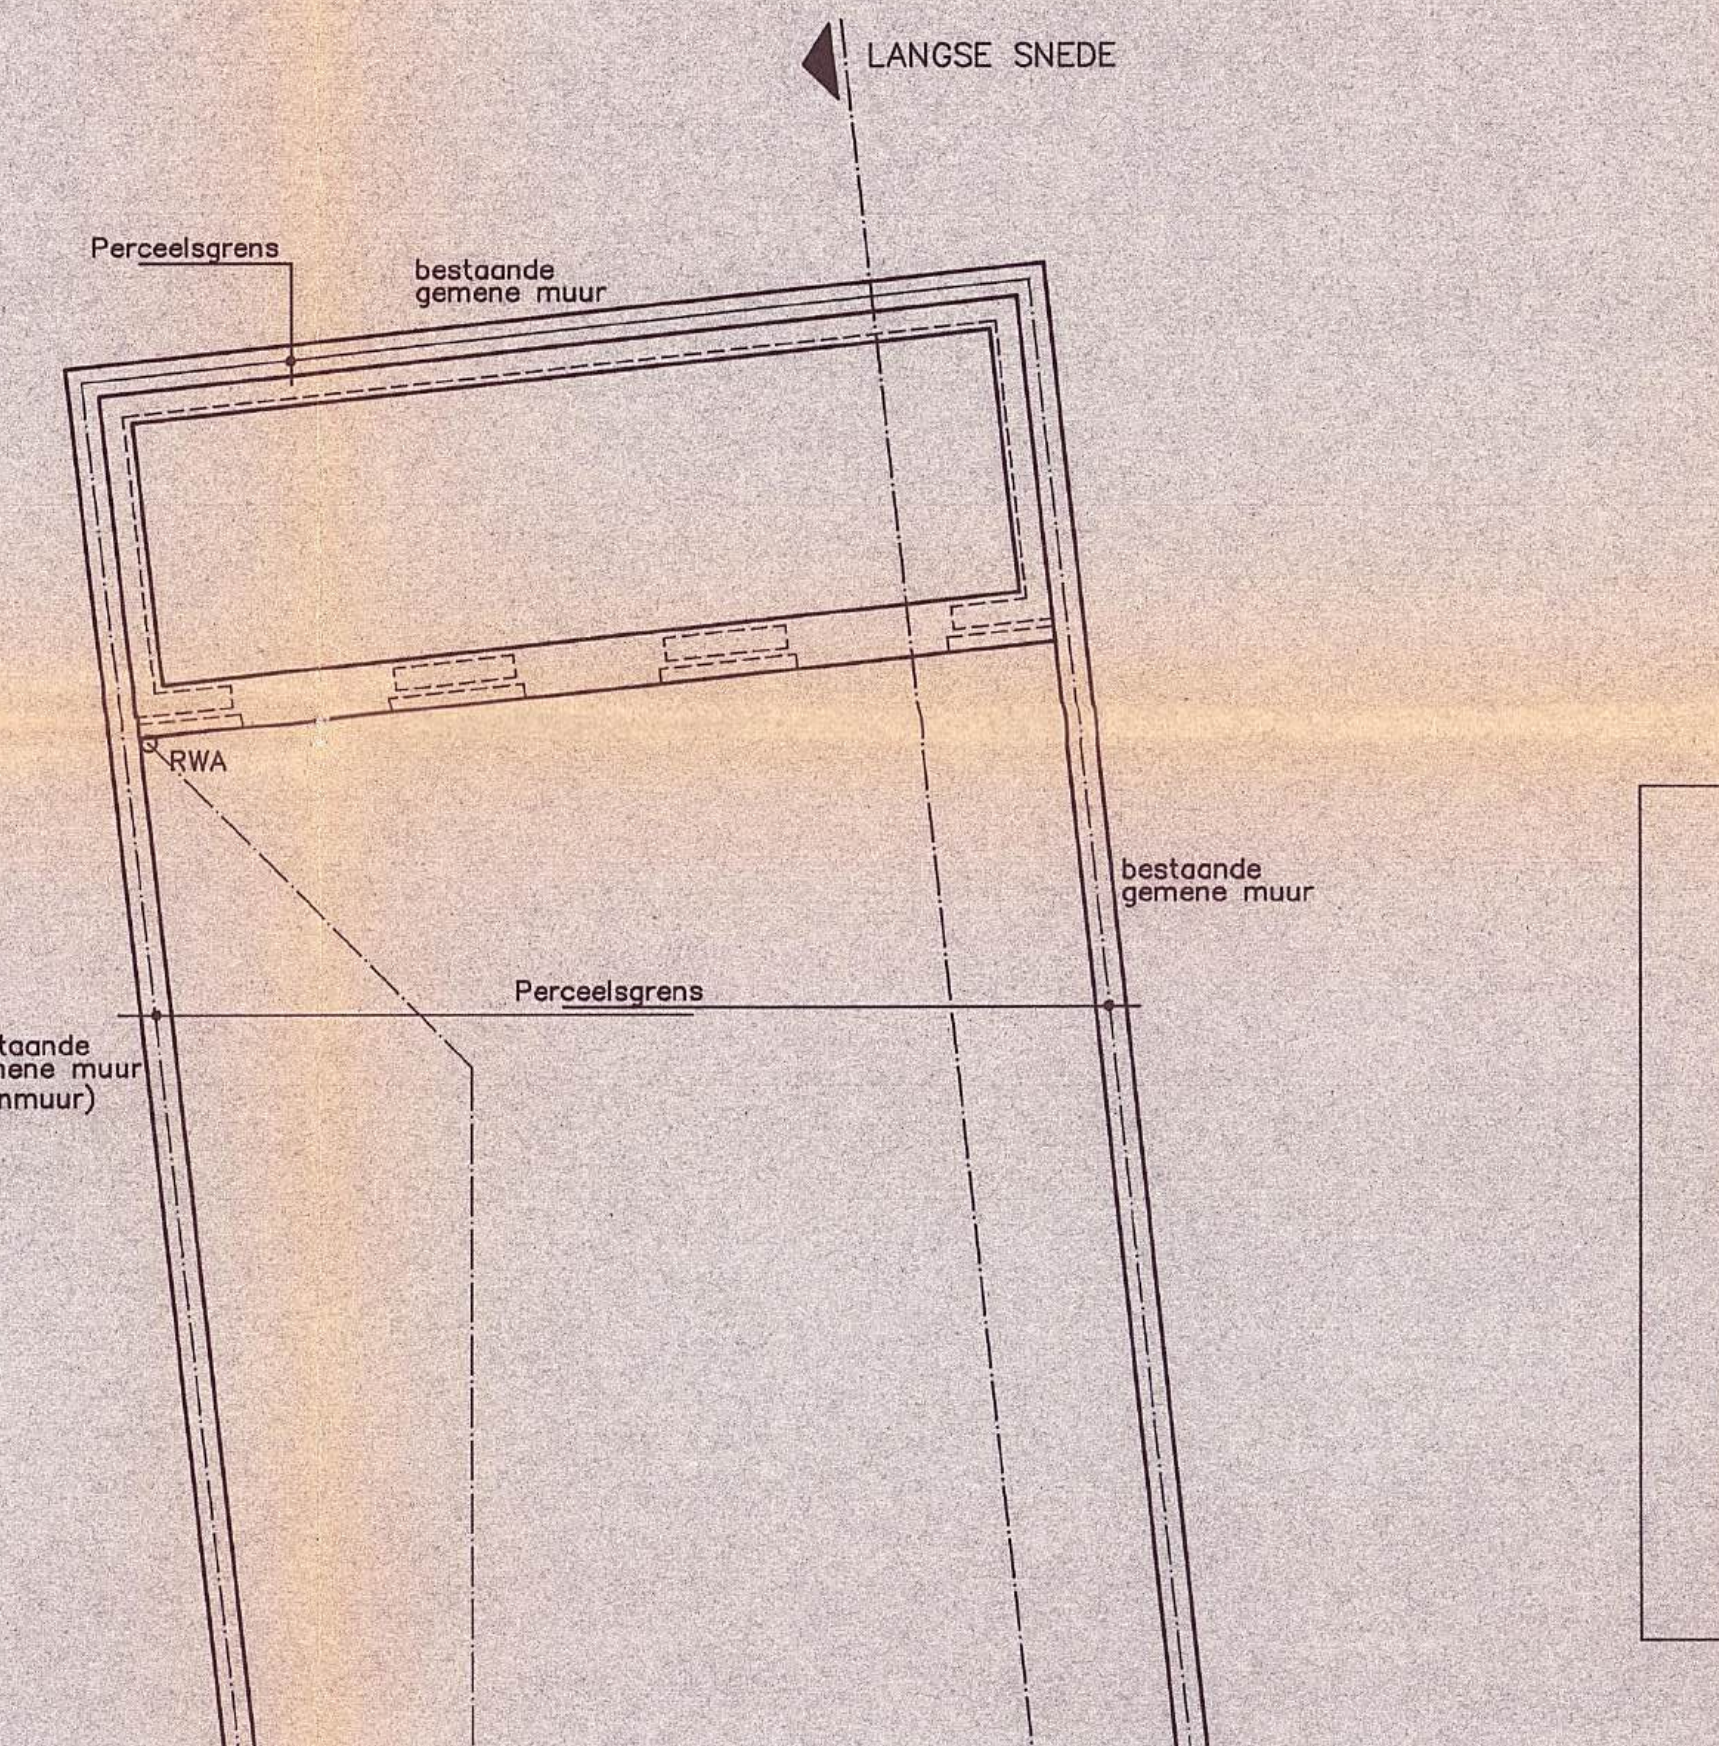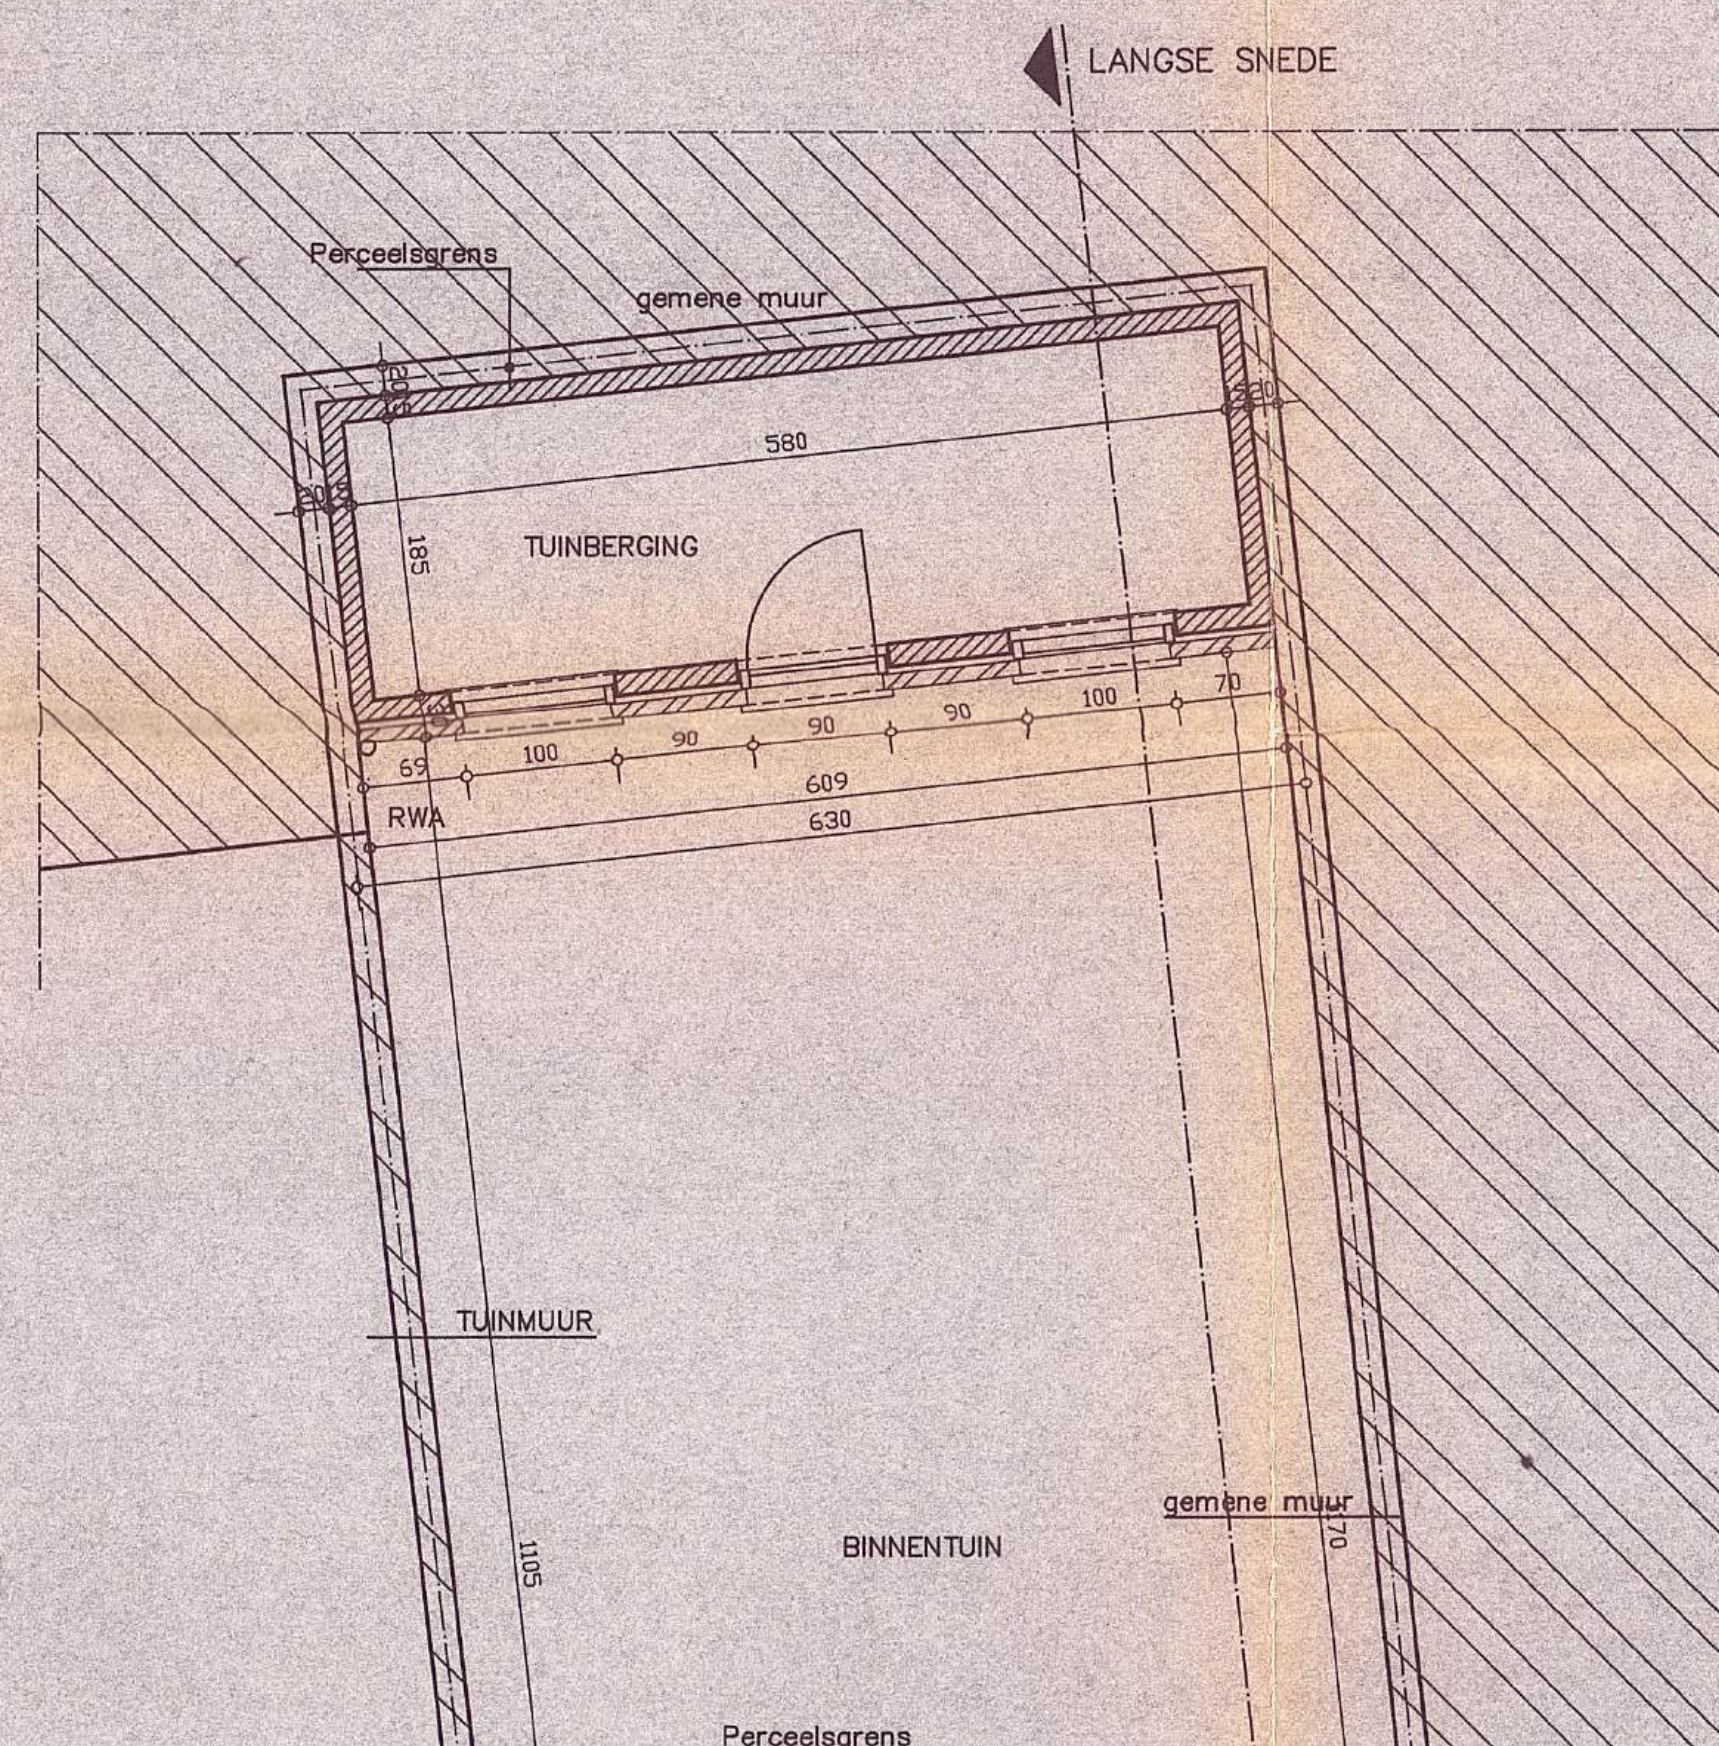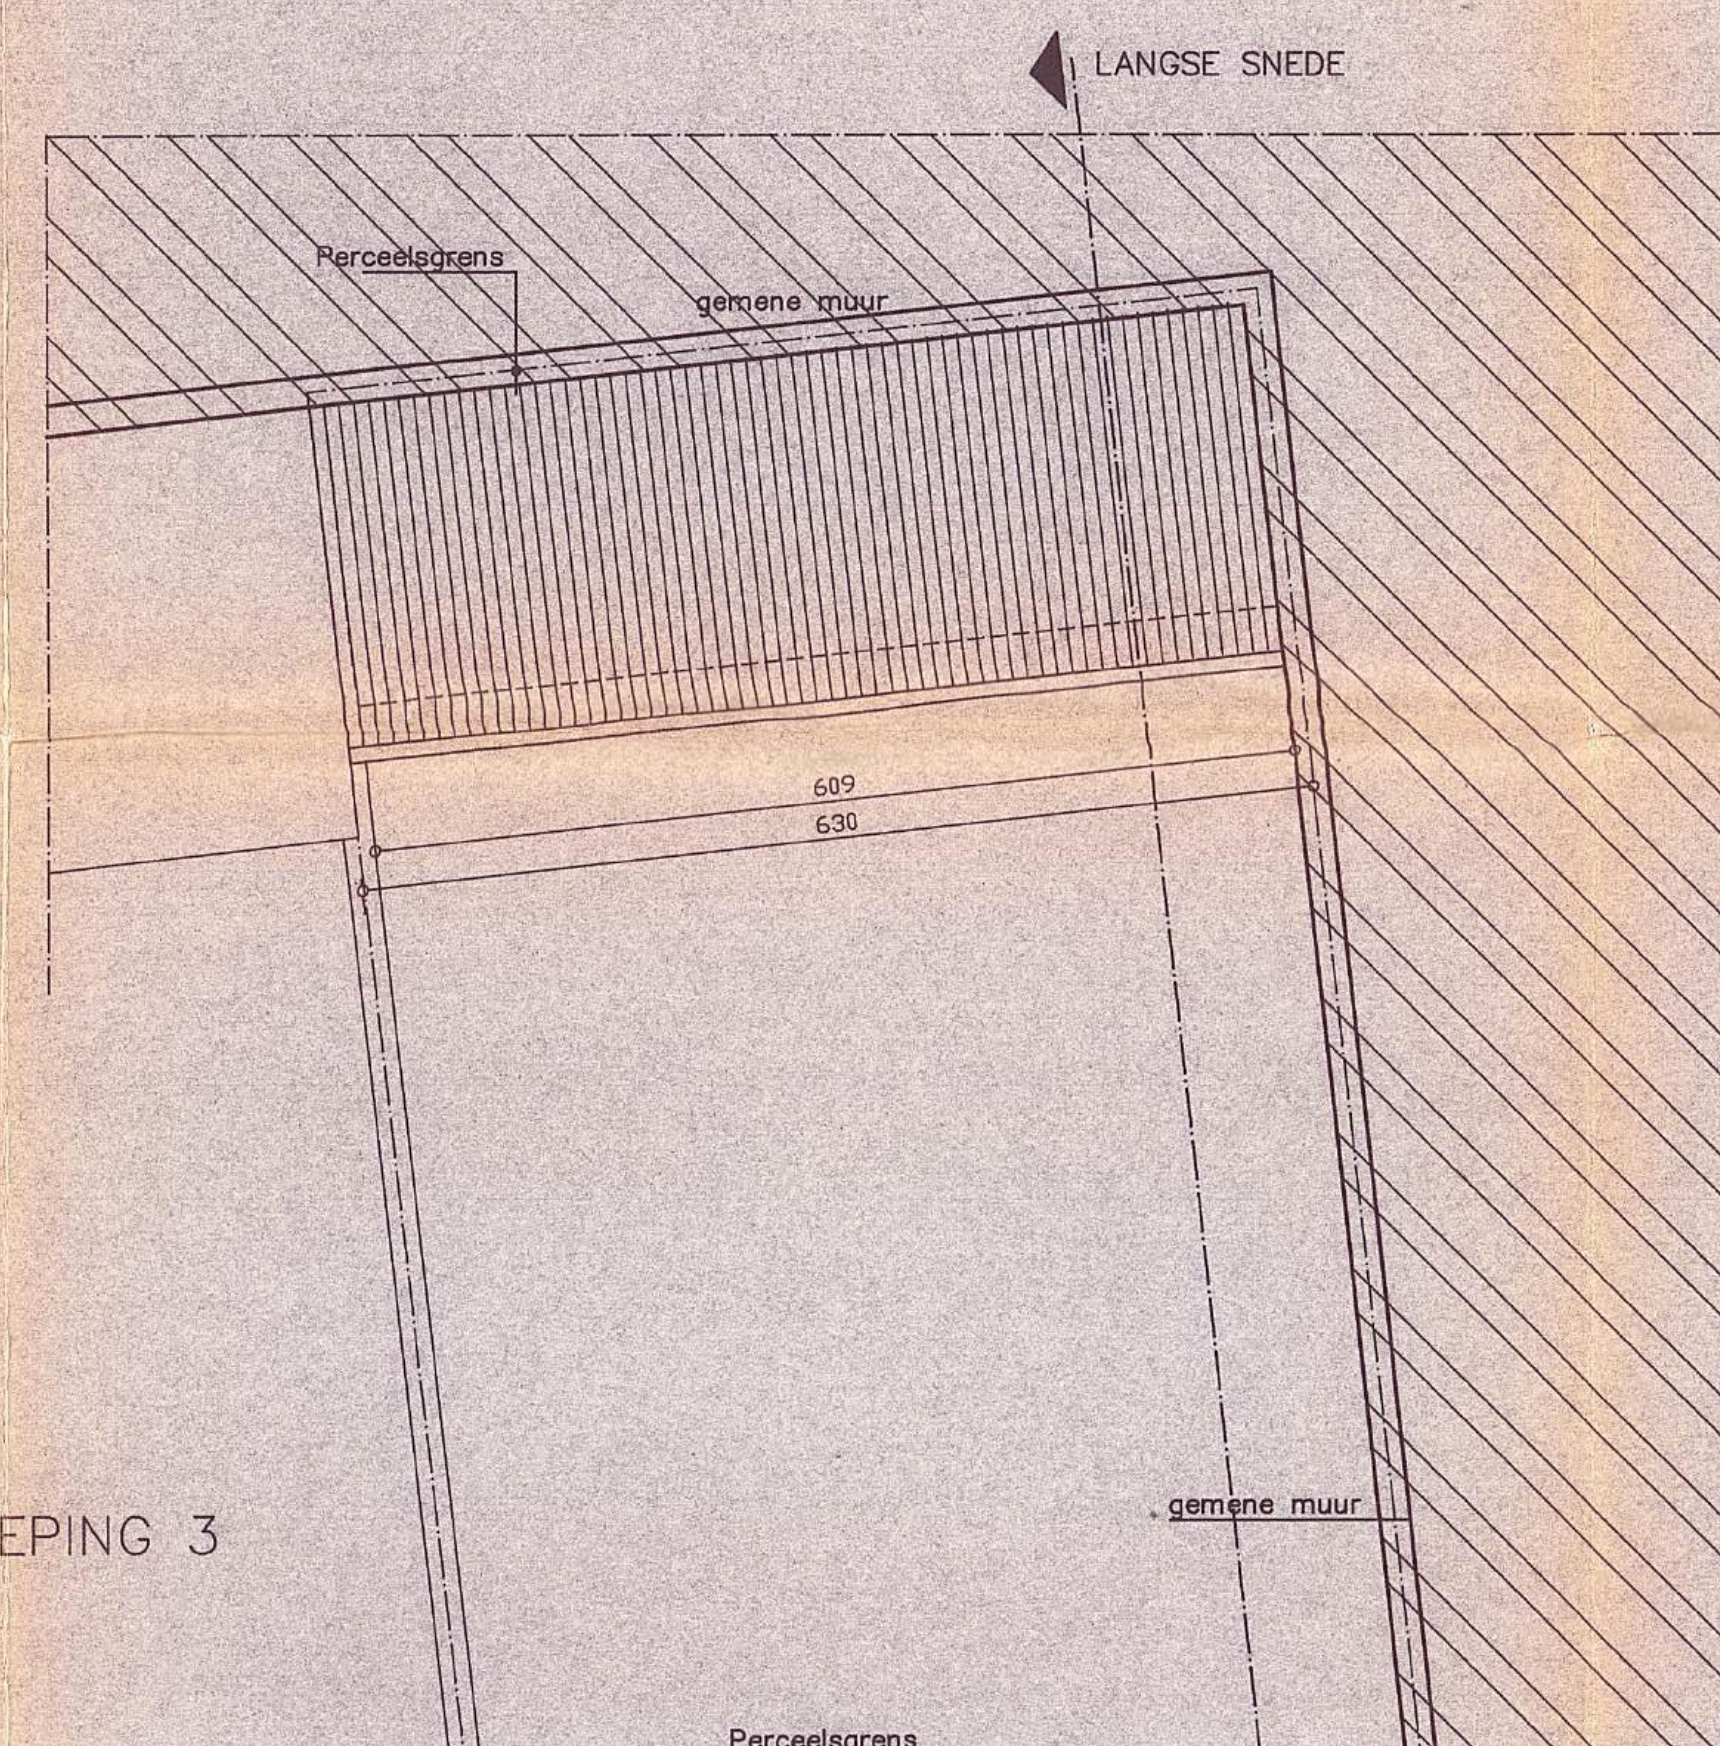

Projekt: BOUWEN VAN EEN APPARTEMENTSGEBOUW met drie appartementen en 7m studio

Dossier: 9631
 Provincie: WEST-VLAANDEREN
 Gemeente: BLOUWEN
 Ligging: RAVERLEN 25
 Kadaster: in de Saene K 601c

Architect:
 Thierry Demeys
 Bruggestraat 22
 8750 Ruislede
 Tel: 051/682675
 Fax: 051/682676

Fase: BOUWANVRAAG
 Plan: 2/4 GRONDPLANNEN
 Schaal: 1/50 Datum: 28/04/97

Bouwheer:
 DR. EN MVR. MARCEL COSTERLACK
 EGEMESTRAAT 42
 8750 WINGENE

Aannemer

PLAN VERDIEPING 3

PLAN VERDIEPING 2

PLAN VERDIEPING 1

PLAN GELIJKVLOERS

FUNDERINGS- / RIOLERINGSPLAN