

## AANZICHT VOOR

schaal:




### MATERIALEN GEVELS:

1. GEVEL 1: SIERPLEISTER, KLEUR WIT-GRIJS
2. GEVEL 2: PLAATBEKLEDING, KLEUR ZWART-GRIJS
3. BUITENSCHRIJNWERK: ALUMINIUM, KLEUR ZWART-GRIJS
4. DORPELS & PLINTEN: ARDUIN, DONKER VERZOET
5. DAKRAND: ALUMINIUM, KLEUR ZWART-GRIJS
6. REGENAFVOER: PE GEBERIT, IN DE SPOUW GEPLAATST



HENDRIK MUYSHONDTSTRAAT 42B, 2880 BORNEM  
TEL: 0486/91.72.83 (DIMITRI) | 0478/22.49.86 (BERT)  
MAIL: INFO@BAO-ARCHITECTEN.BE  
WWW.BAO-ARCHITECTEN.BE

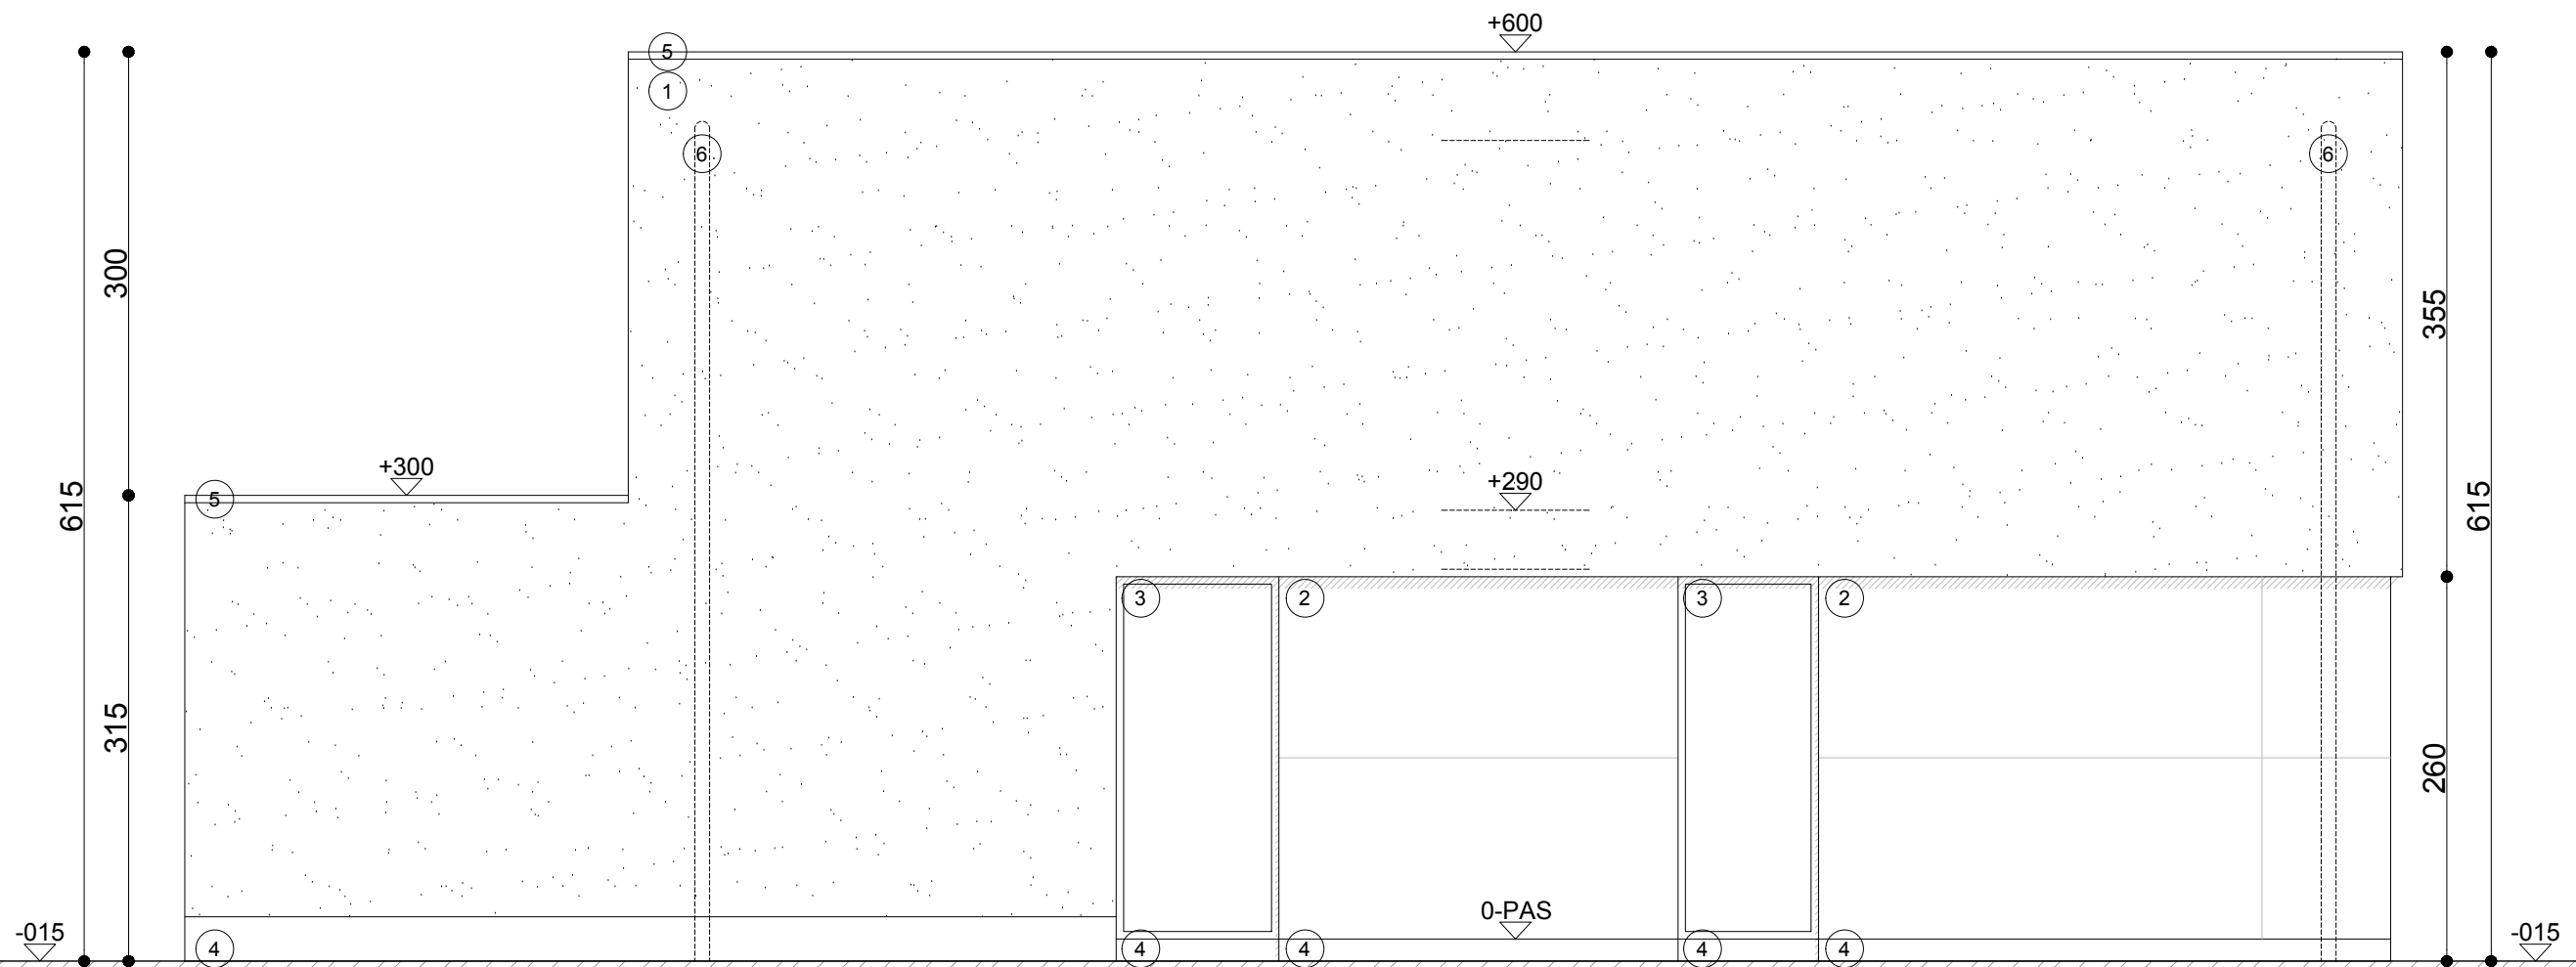

## AANZICHT LINKS

schaal:




### MATERIALEN GEVELS:


1. GEVEL 1: SIERPLEISTER, KLEUR WIT-GRIJS
2. GEVEL 2: PLAATBEKLEDING, KLEUR ZWART-GRIJS
3. BUITENSCHRIJNWERK: ALUMINIUM, KLEUR ZWART-GRIJS
4. DORPELS & PLINTEN: ARDUIN, DONKER VERZOET
5. DAKRAND: ALUMINIUM, KLEUR ZWART-GRIJS
6. REGENAFVOER: PE GEBERIT, IN DE SPOUW GEPLAATST



HENDRIK MUYSHONDTSTRAAT 42B, 2880 BORNEM  
TEL: 0486/91.72.83 (DIMITRI) | 0478/22.49.86 (BERT)  
MAIL: INFO@BAO-ARCHITECTEN.BE  
WWW.BAO-ARCHITECTEN.BE

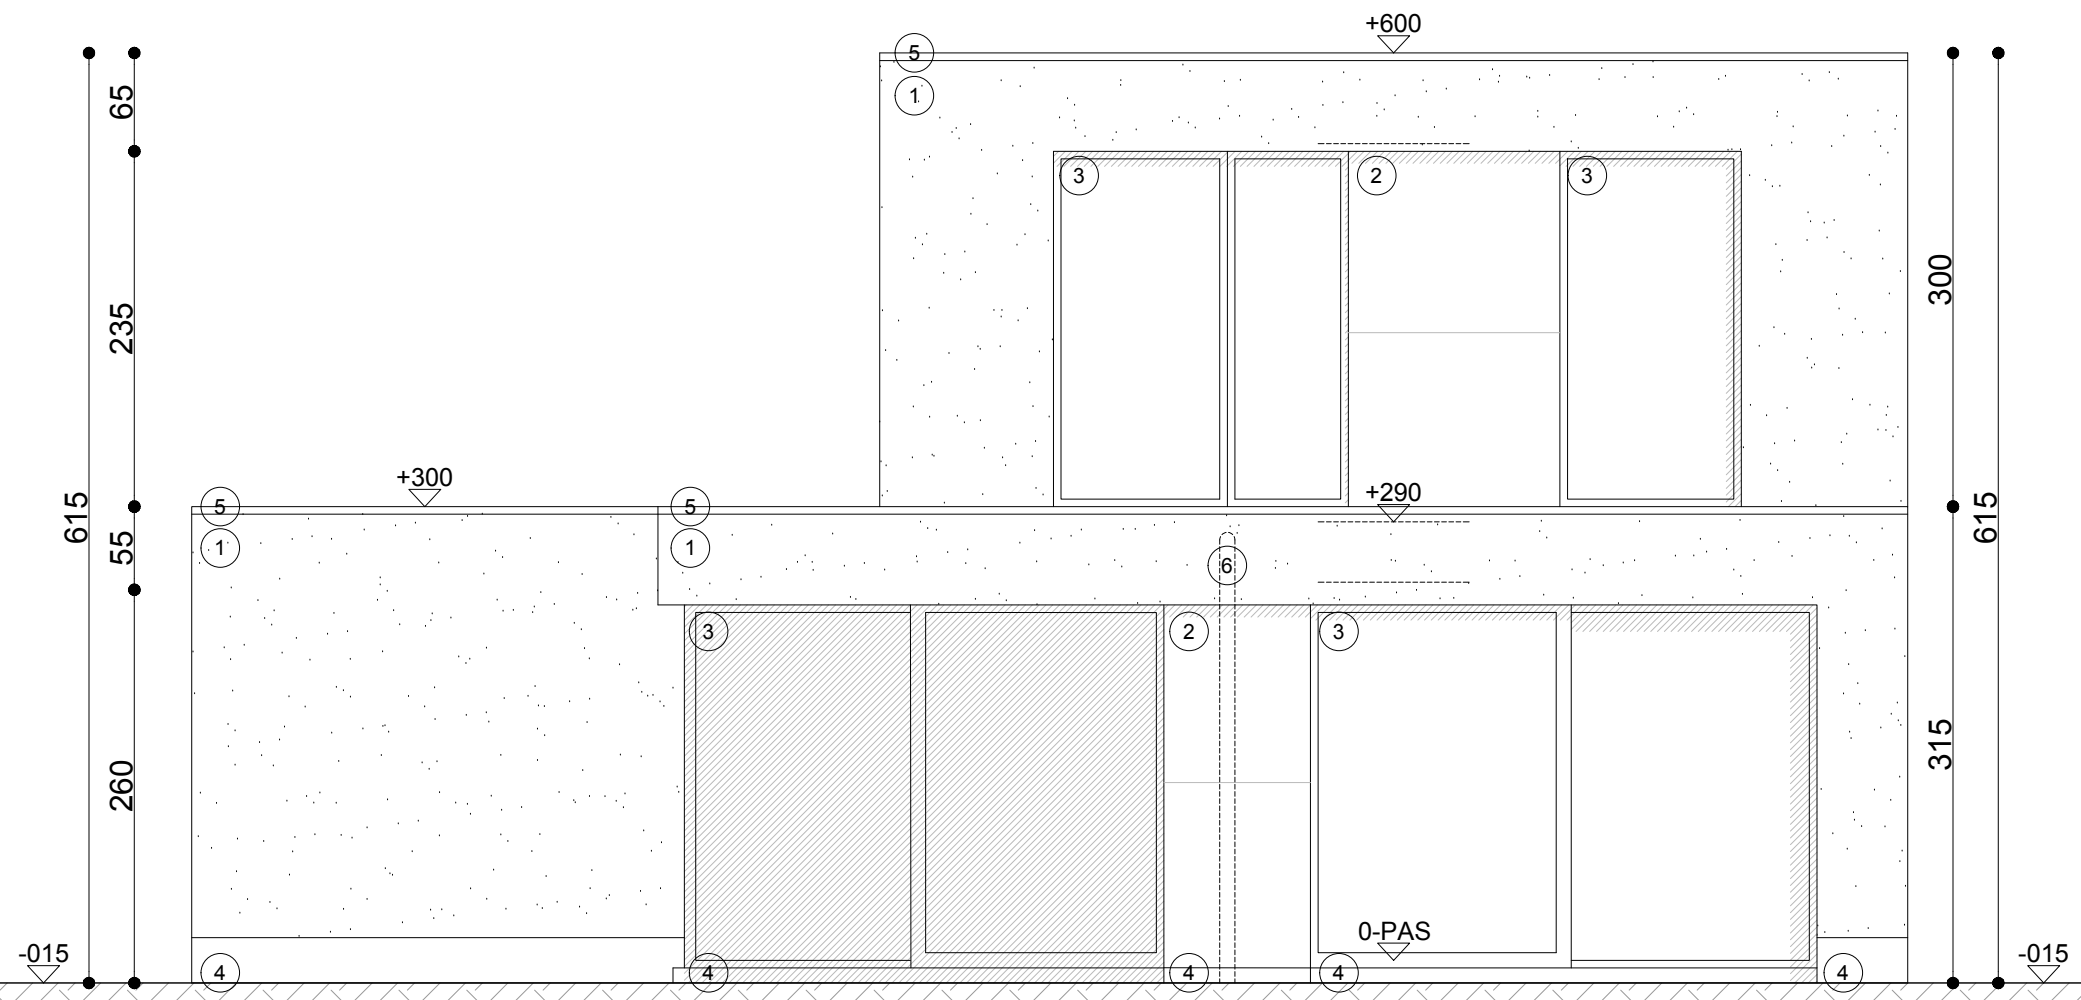


# AANZICHT ACHTER

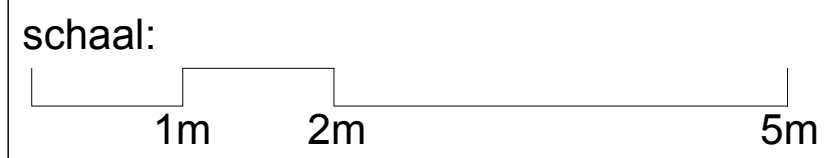


### MATERIALEN GEVELS:

- 1. GEVEL 1: SIERPLEISTER, KLEUR WIT-GRIJS
- 2. GEVEL 2: PLAATBEKLEDING, KLEUR ZWART-GRIJS
- 3. BUITENSCHRIJNWERK: ALUMINIUM, KLEUR ZWART-GRIJS
- 4. DORPELS & PLINTEN: ARDUIN, DONKER VERZOET
- 5. DAKRAND: ALUMINIUM, KLEUR ZWART-GRIJS
- 6. REGENAFVOER: PE GEBERIT, IN DE SPOUW GEPLAATST

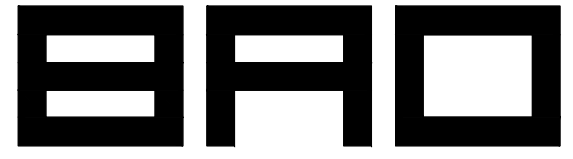

HENDRIK MUYSHONDTSTRAAT 42B, 2880 BORNEM  
TEL: 0486/91.72.83 (DIMITRI) | 0478/22.49.86 (BERT)  
MAIL: INFO@BAO-ARCHITECTEN.BE  
WWW.BAO-ARCHITECTEN.BE

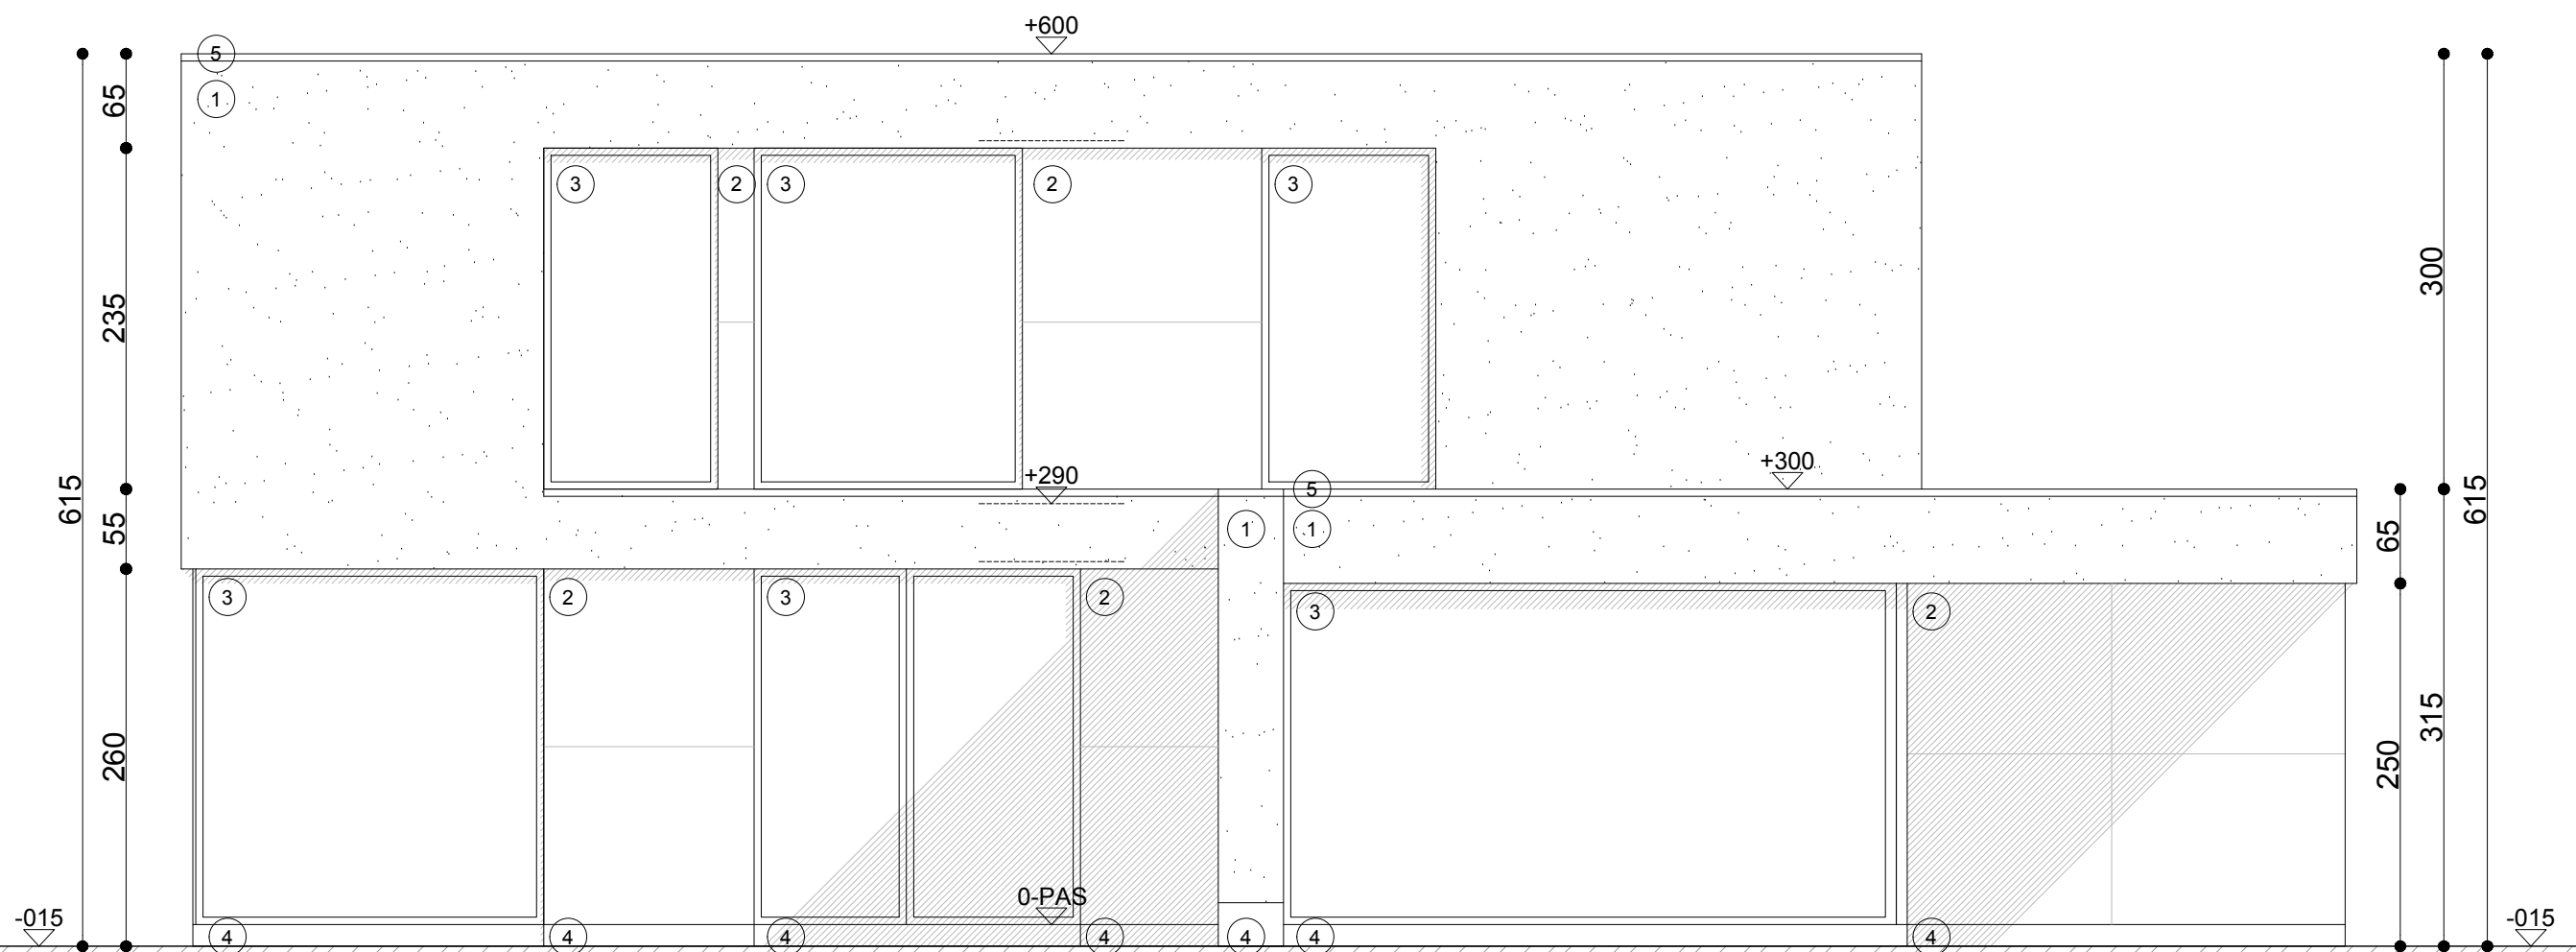

## AANZICHT RECHTS

schaal:



### MATERIALEN GEVELS:

1. GEVEL 1: SIERPLEISTER, KLEUR WIT-GRIJS
2. GEVEL 2: PLAATBEKLEDING, KLEUR ZWART-GRIJS
3. BUITENSCHRIJNWERK: ALUMINIUM, KLEUR ZWART-GRIJS
4. DORPELS & PLINTEN: ARDUIN, DONKER VERZOET
5. DAKRAND: ALUMINIUM, KLEUR ZWART-GRIJS
6. REGENAFVOER: PE GEBERIT, IN DE SPOUW GEPLAATST




HENDRIK MUYSHONDTSTRAAT 42B, 2880 BORNEM  
TEL: 0486/91.72.83 (DIMITRI) | 0478/22.49.86 (BERT)  
MAIL: INFO@BAO-ARCHITECTEN.BE  
WWW.BAO-ARCHITECTEN.BE



Goedgekeurd door het Schepencollege in zitting van 2 september 2019 mits naleving van de voorwaarden gesteld in de omgevingsvergunning

**INFILTRATIEVOORZIENING:**


PREFAB INFILTRATIEBOXEN (merk O-beton):  
 materiaal box: poreus-waterdoorlatend beton  
 afmetingen box: 2500x1250x600mm  
 afmetingen installatie: omtrekkopp. per box 4,5m<sup>2</sup>  
 4,5m<sup>2</sup> x 2= 9,00 m<sup>2</sup>  
 (>2,19m<sup>2</sup> opgelegd in de hemelwaterverordening)  
 buffervolume: per box 1250 liter  
 1250l x 2= 2500 liter  
 (>1372,50 liter opgelegd in de hemelwaterverordening)  
 nuttig volume per box is 1250 l

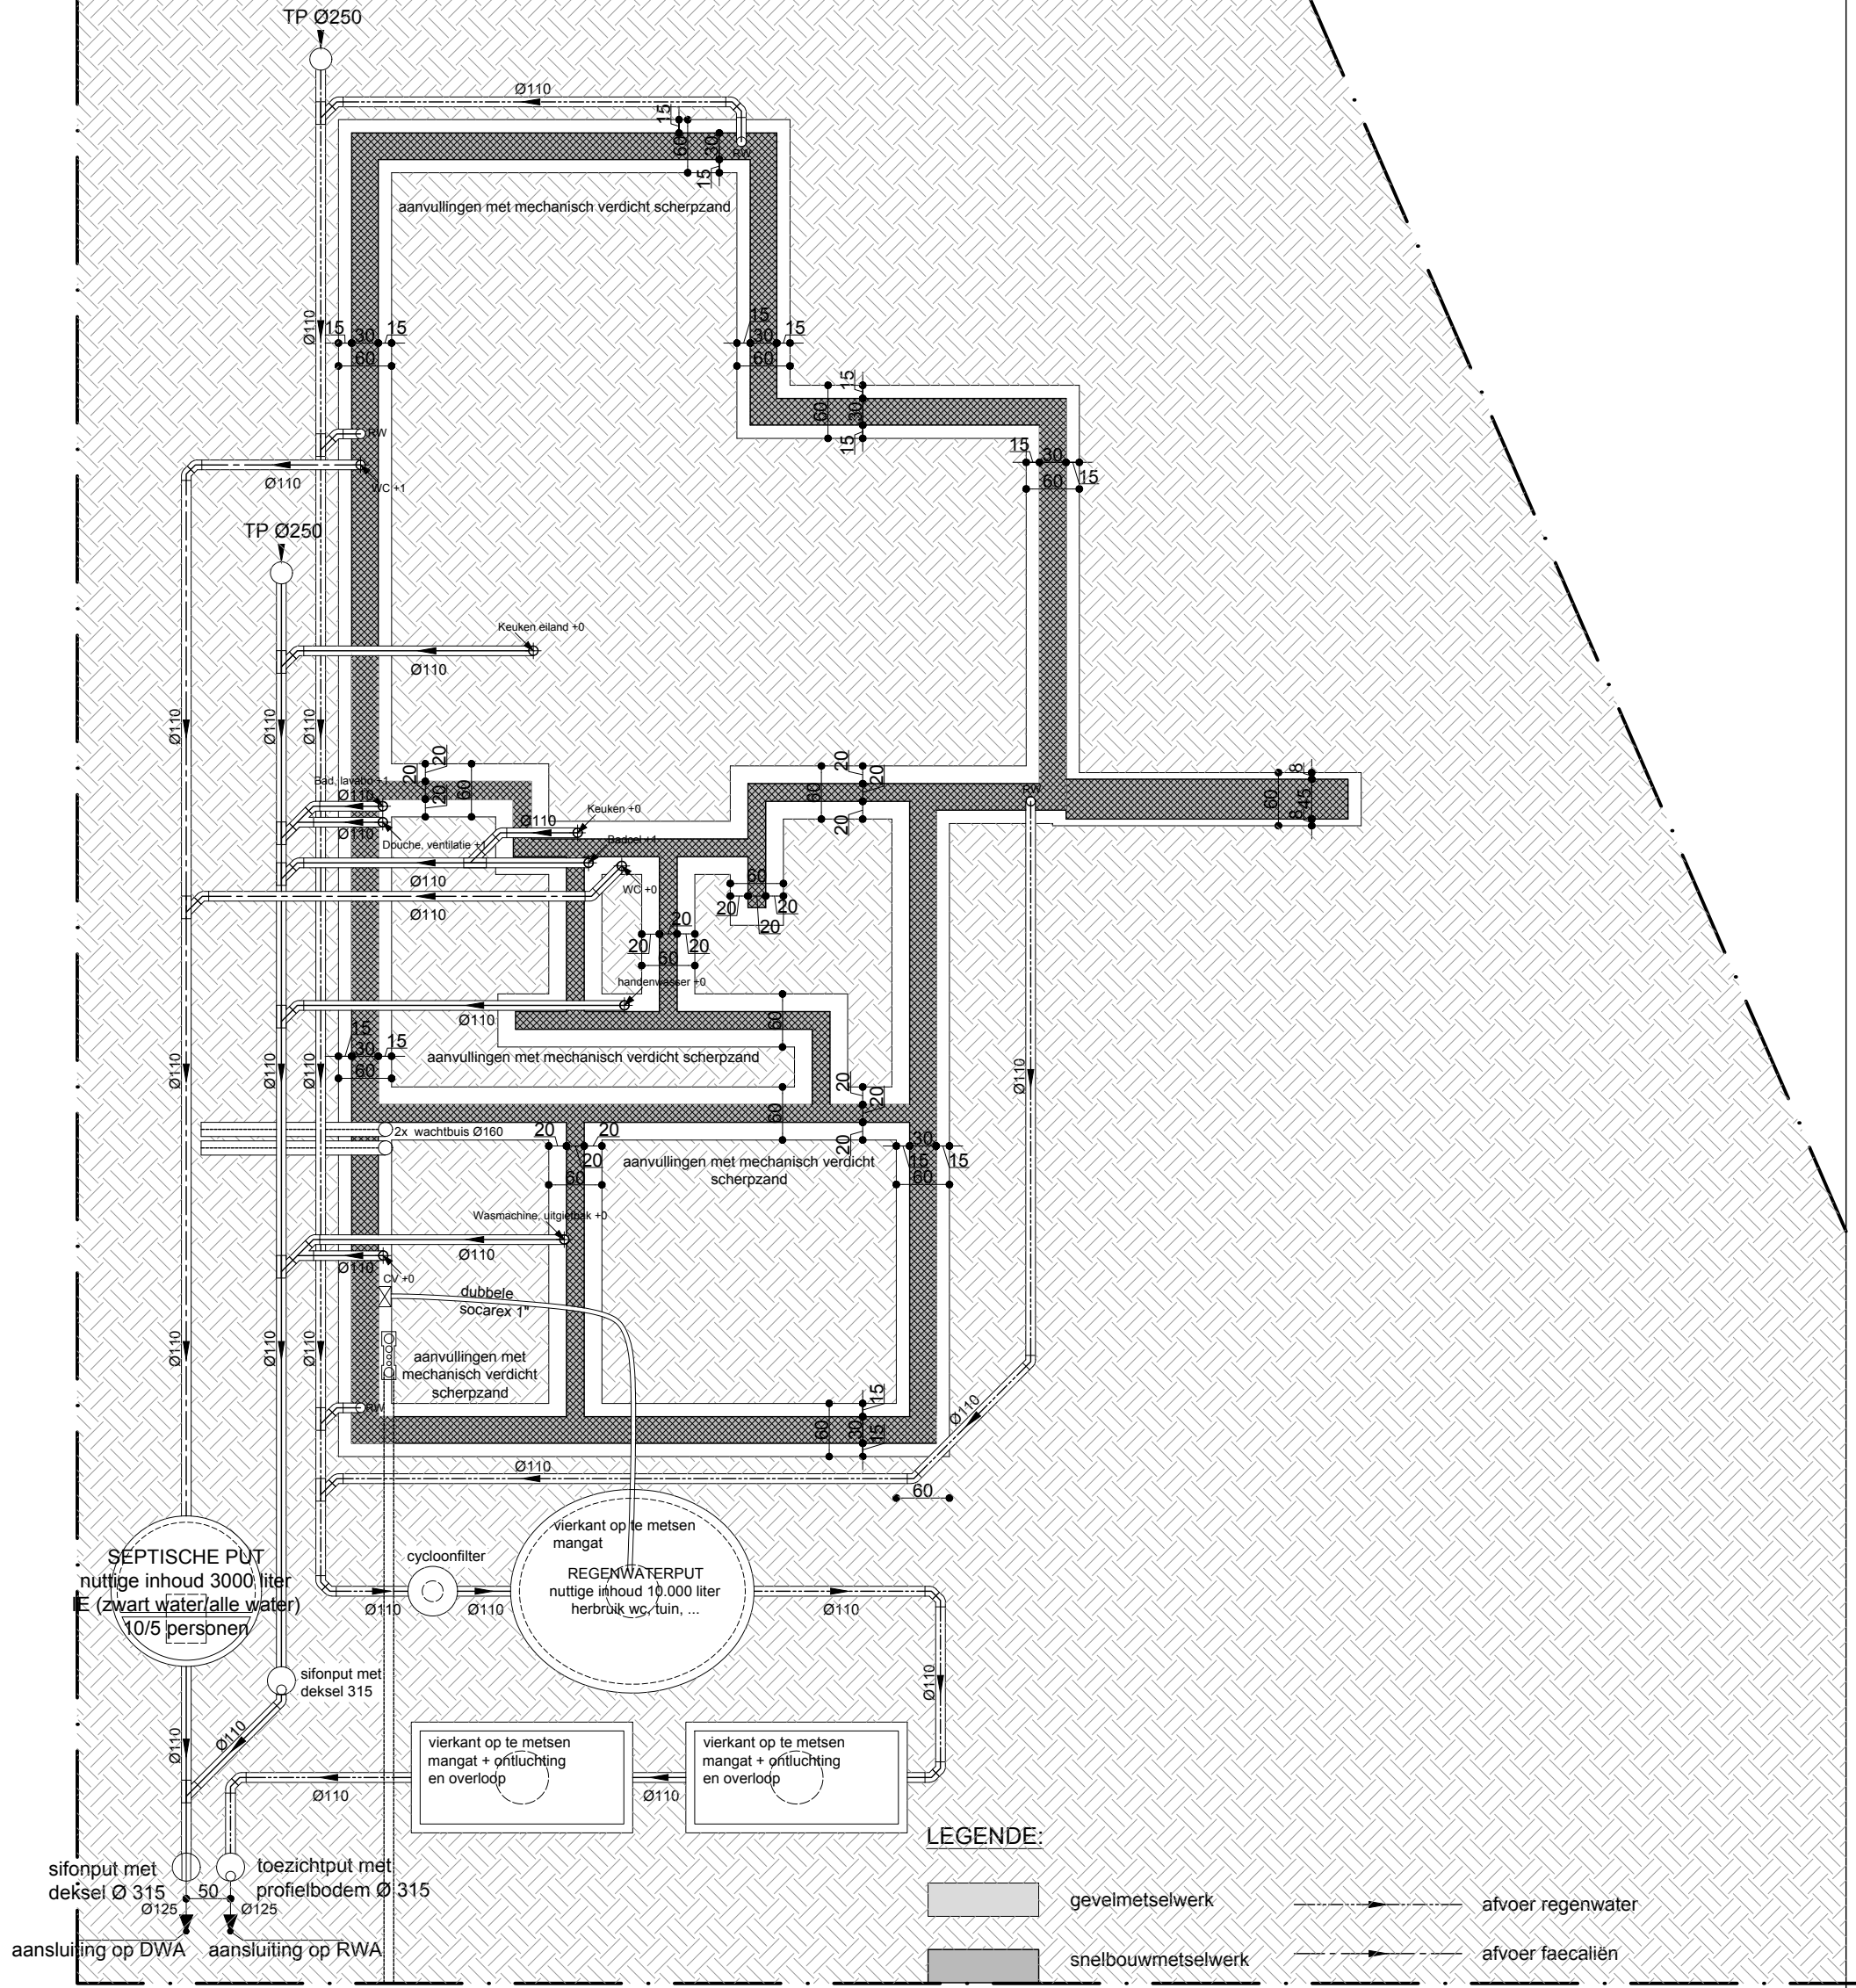

**LEGENDE:**

- gevelmetselwerk
- snelbouwmetselwerk
- gewapend beton
- betonblokken
- isolatie
- rookmelder
- afvoer regenwater
- afvoer faecaliën
- afvoer vuil water


**FUNDERINGS- EN RIOLERINGSSCHEMA**

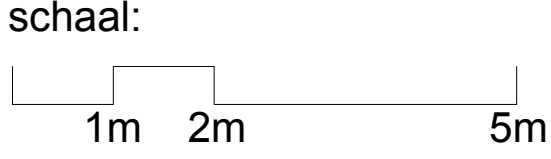

HENDRIK MUYSHONDTSTRAAT 42B, 2880 BORNEM  
 TEL: 0486/91.72.83 (DIMITRI) | 0478/22.49.86 (BERT)  
 MAIL: INFO@BAO-ARCHITECTEN.BE  
 WWW.BAO-ARCHITECTEN.BE



Goedgekeurd door het Schepencollege in zitting van 2 september 2019 mits naleving van de voorwaarden gesteld in de omgevingsvergunning

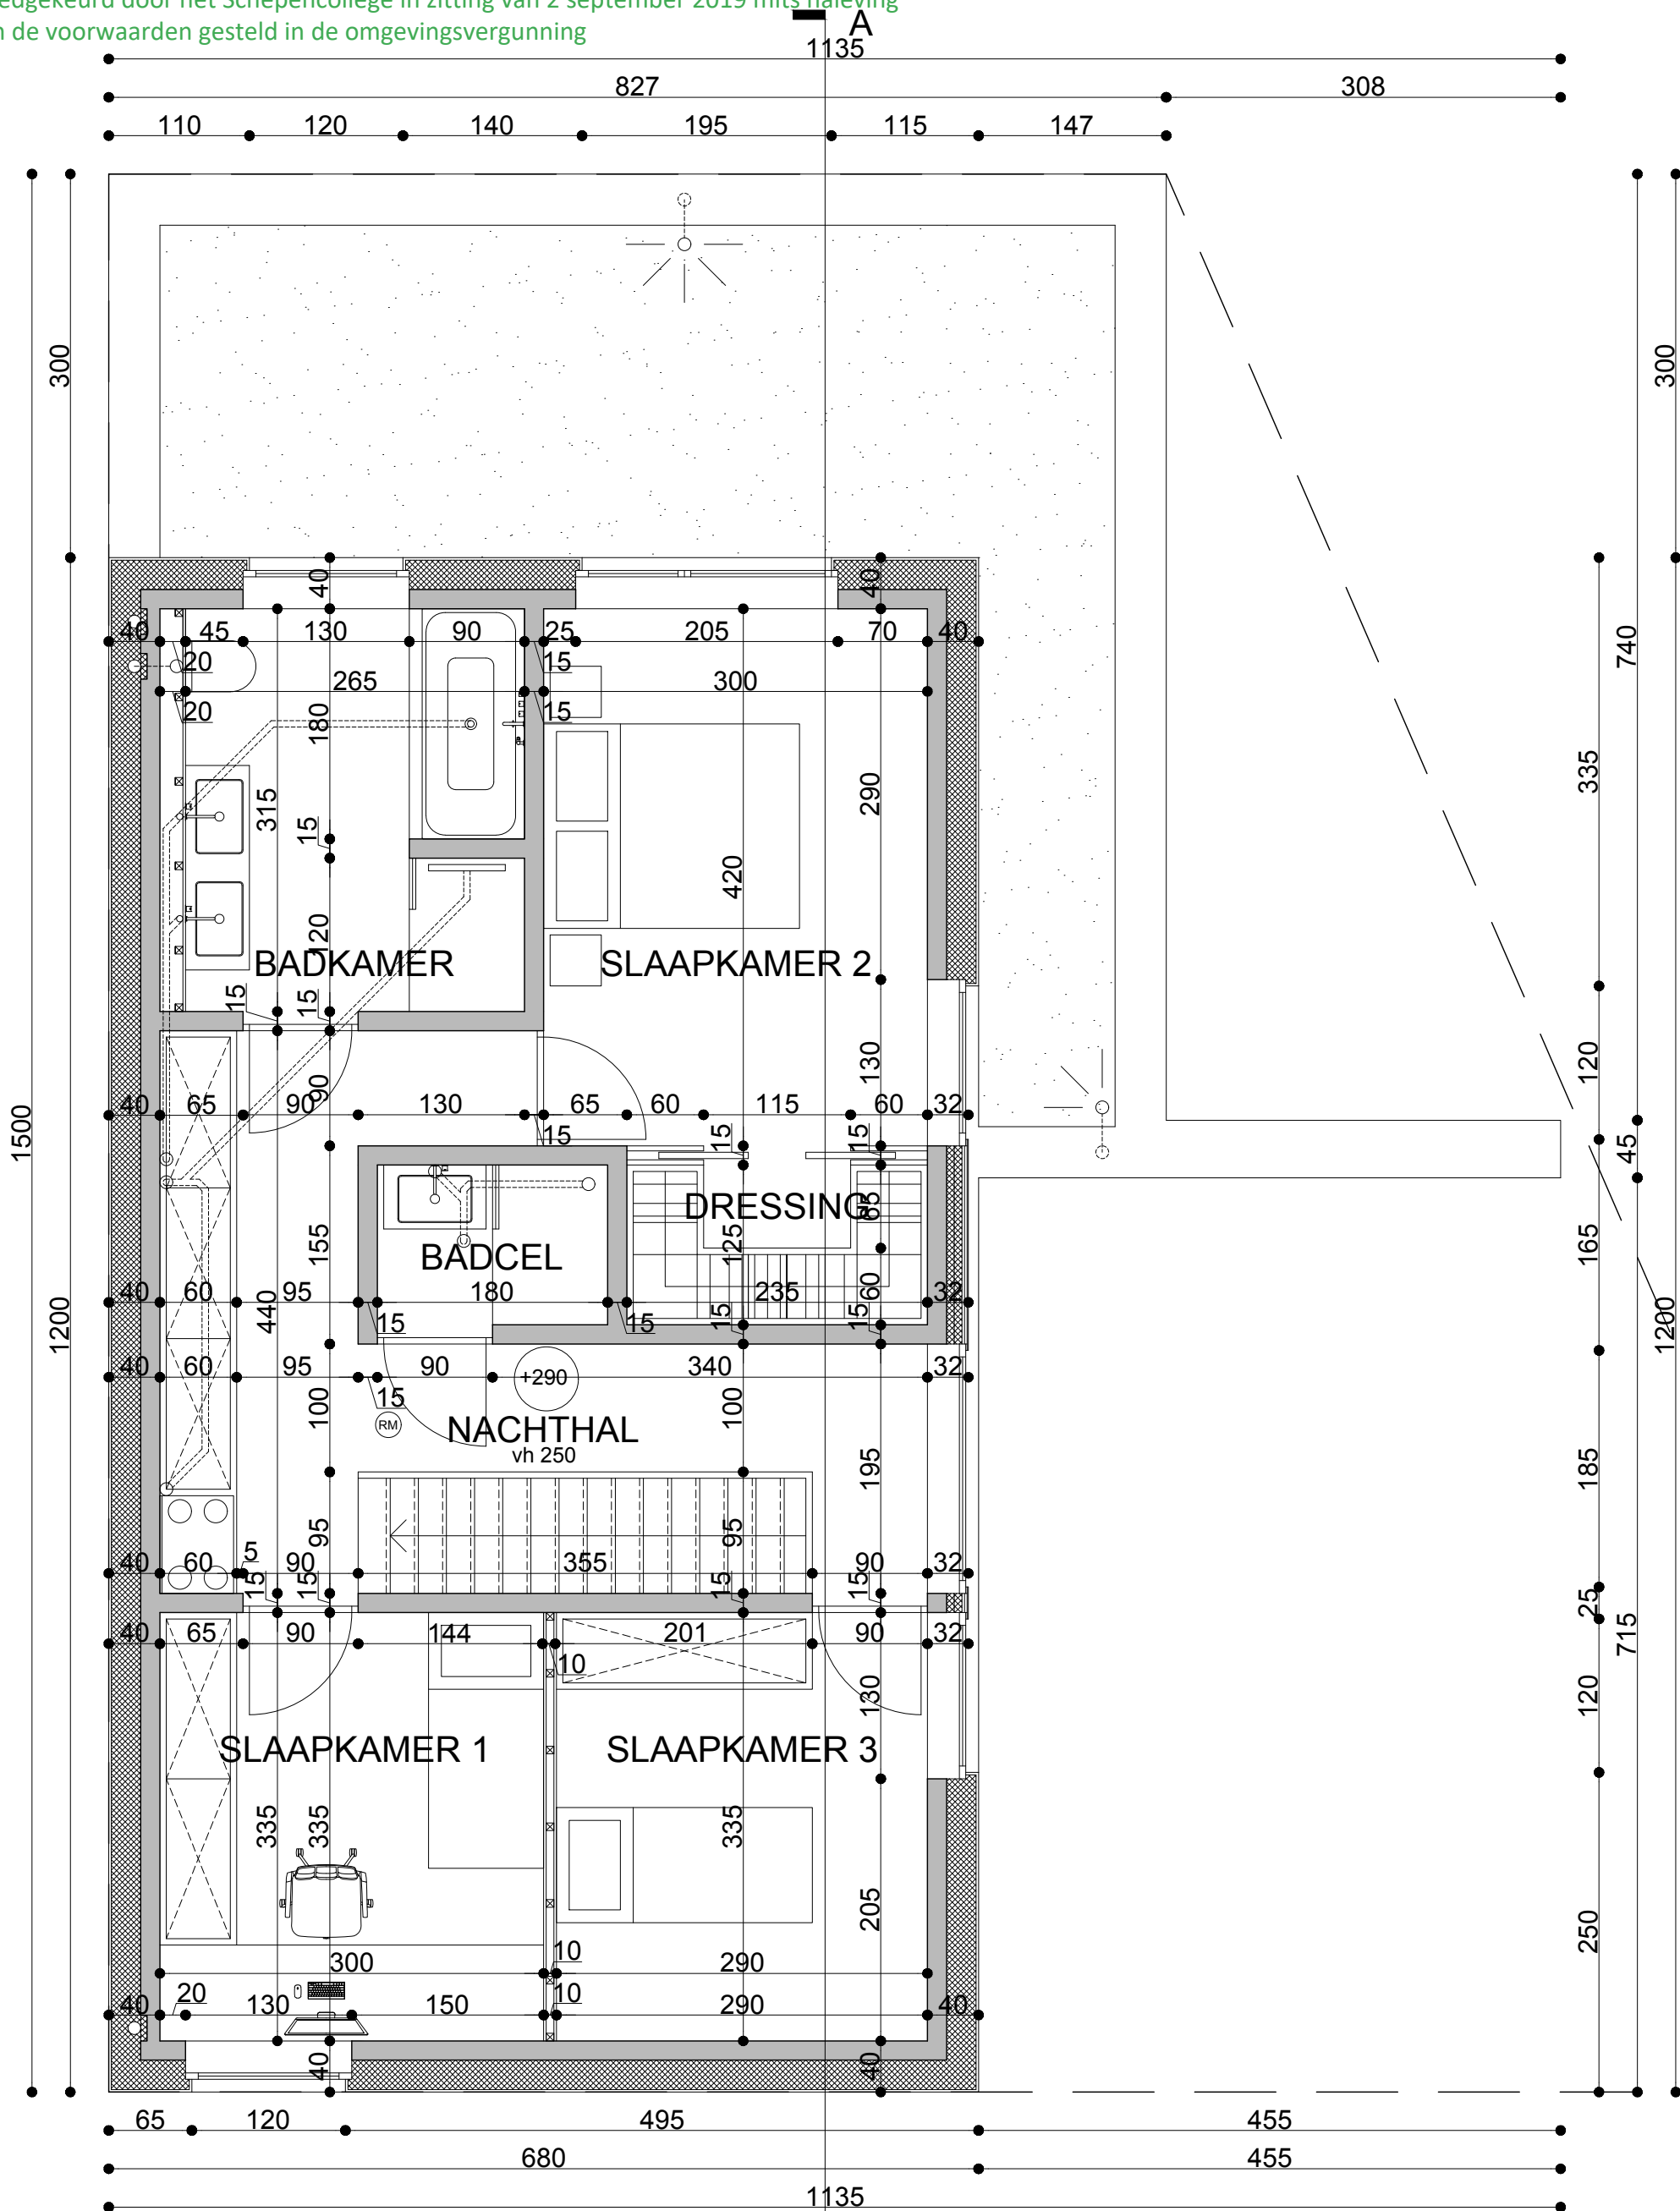


# PLAN +1

schaal:




LEGENDE:

- A' — geveldmetselwerk
- snelbouwmetselwerk
- gewapend beton
- betonblokken
- isolatie
- (RM) rookmelder

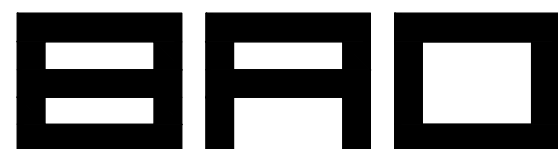


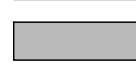

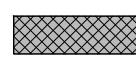
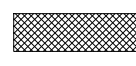

HENDRIK MUYSHONDTSTRAAT 42B, 2880 BORNEM  
 TEL: 0486/91.72.83 (DIMITRI) | 0478/22.49.86 (BERT)  
 MAIL: INFO@BAO-ARCHITECTEN.BE  
 WWW.BAO-ARCHITECTEN.BE

A


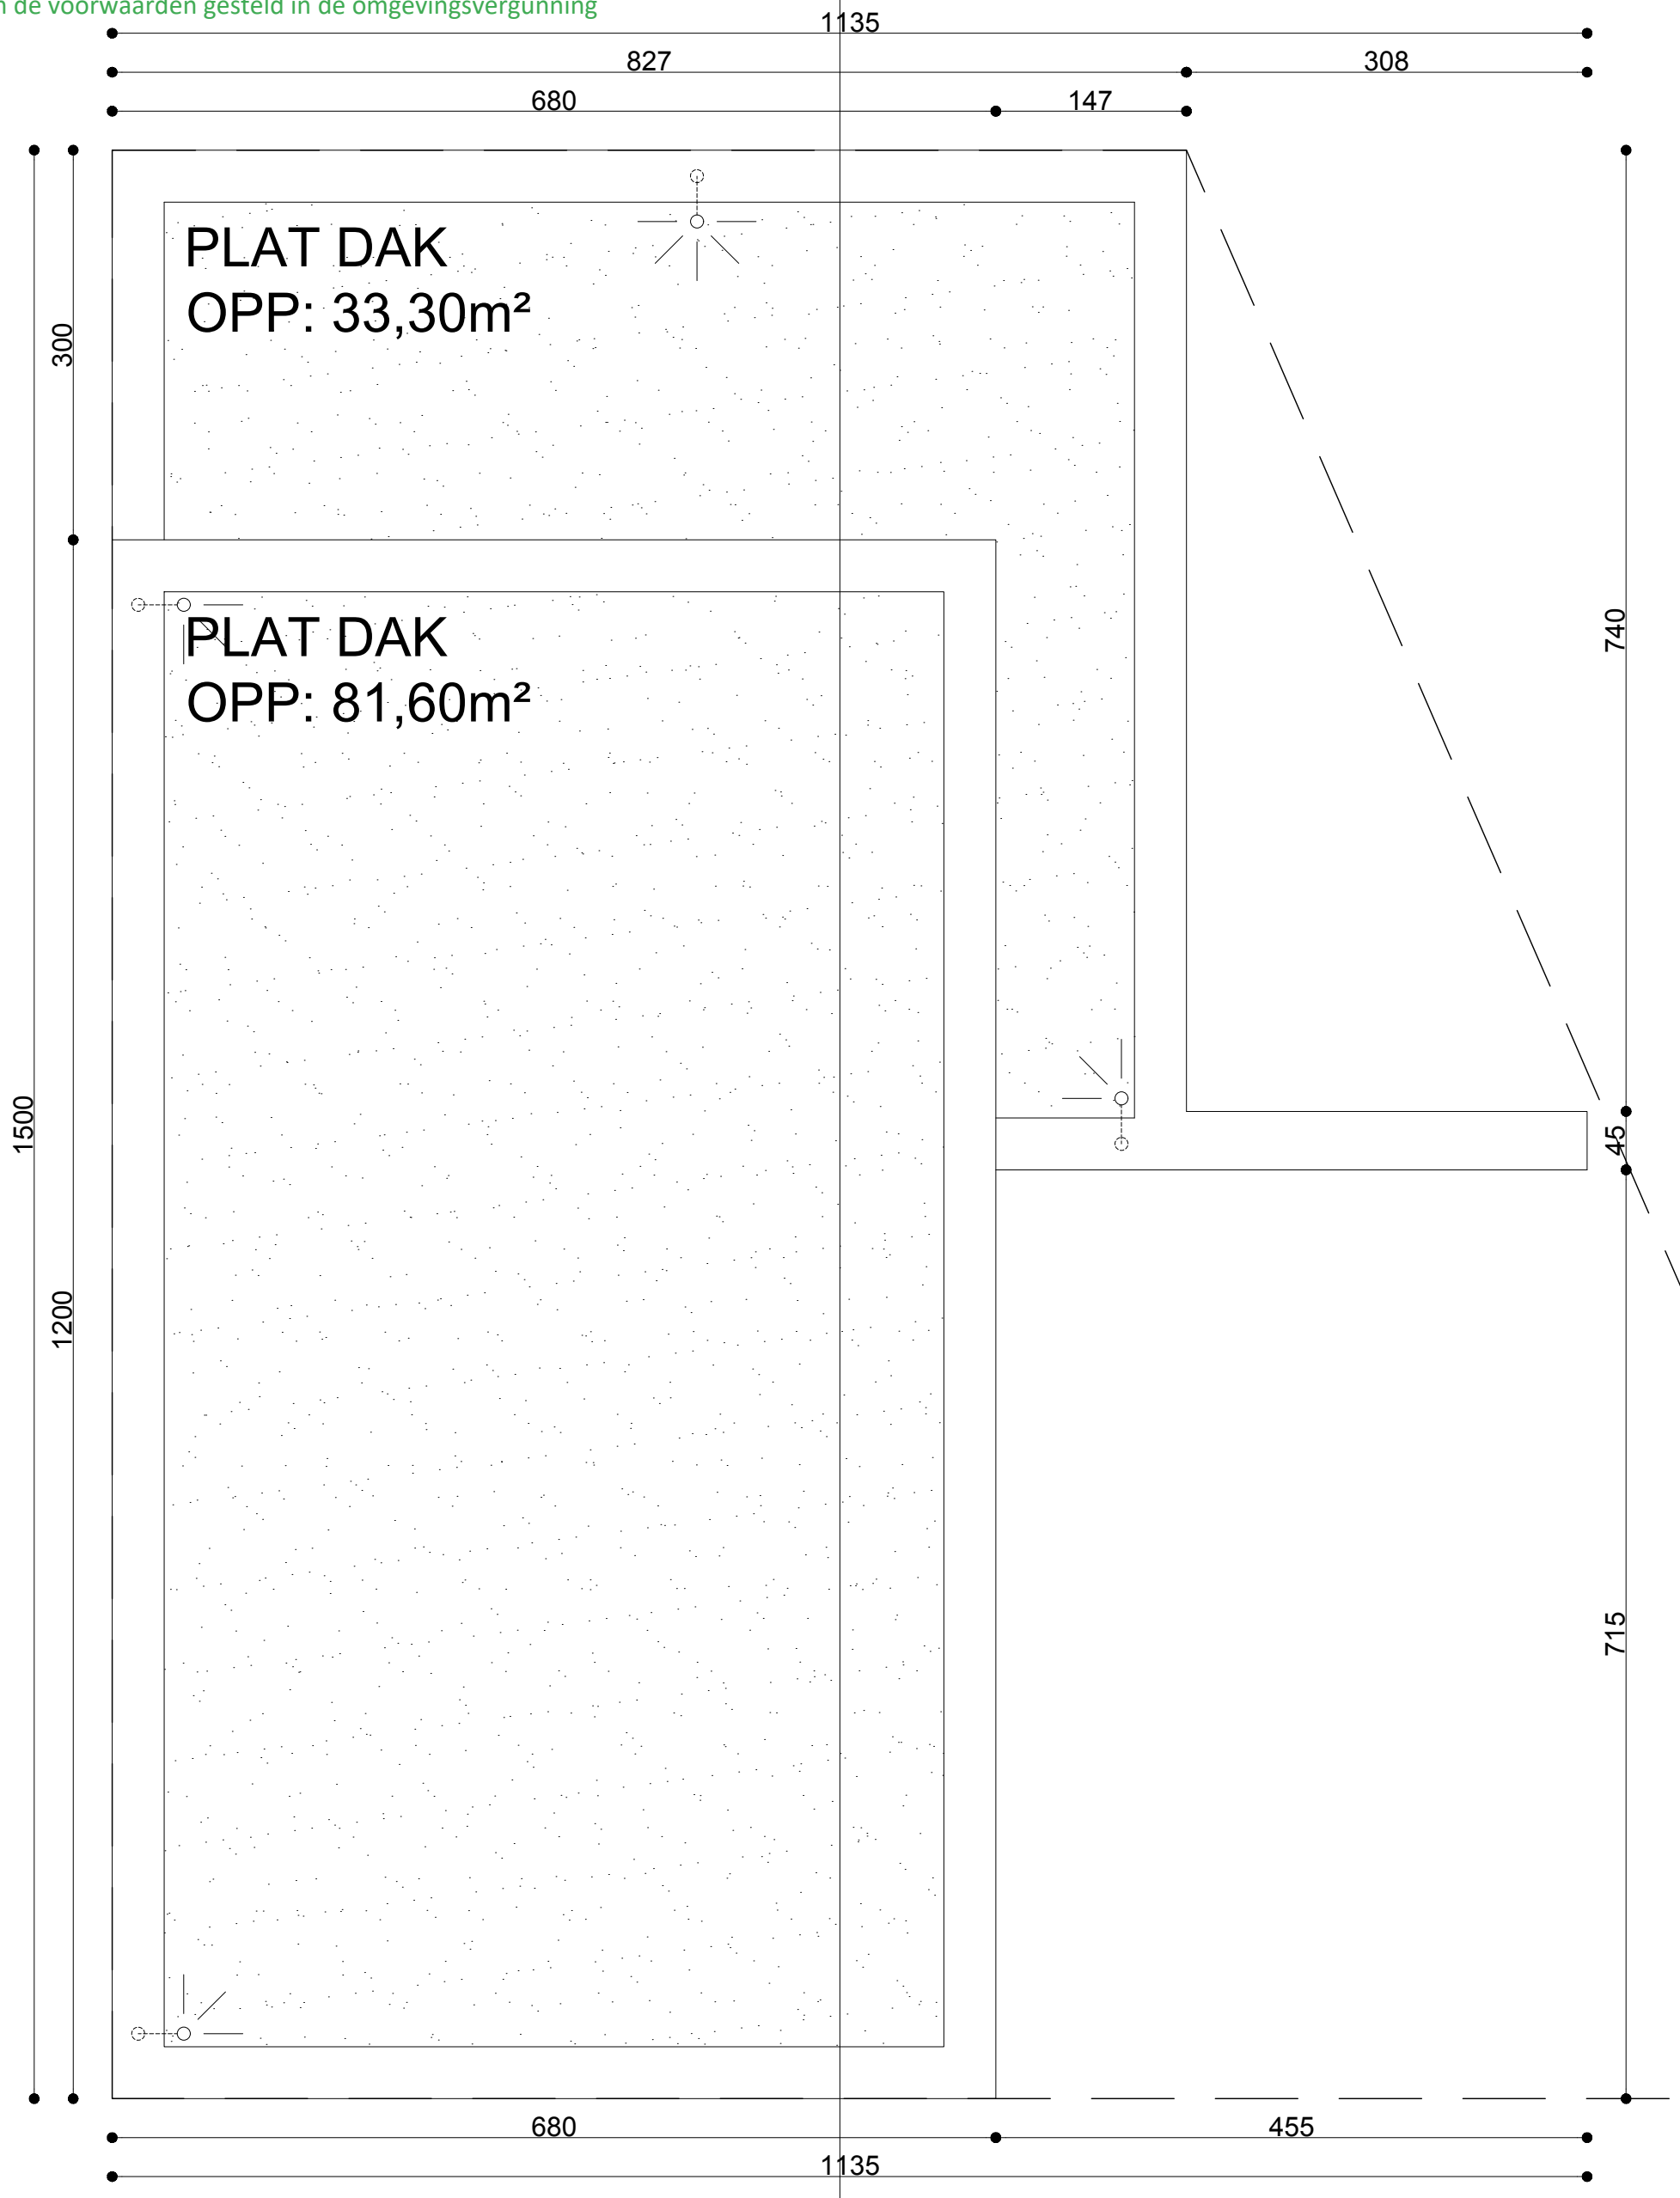


A'

LEGENDE:


-  gevelmetselwerk
-  snelbouwmetselwerk
-  gewapend beton
-  betonblokken
-  isolatie
-  rookmelder

PLAN DAK

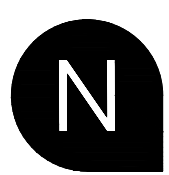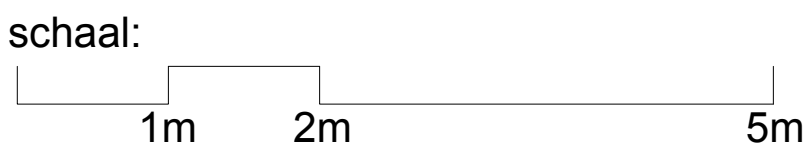

HENDRIK MUYSHONDTSTRAAT 42B, 2880 BORNEM  
TEL: 0486/91.72.83 (DIMITRI) | 0478/22.49.86 (BERT)  
MAIL: INFO@BAO-ARCHITECTEN.BE  
WWW.BAO-ARCHITECTEN.BE

Goedgekeurd door het Schepencollege in zitting van 2 september 2019 mits naleving van de voorwaarden gesteld in de omgevingsvergunning

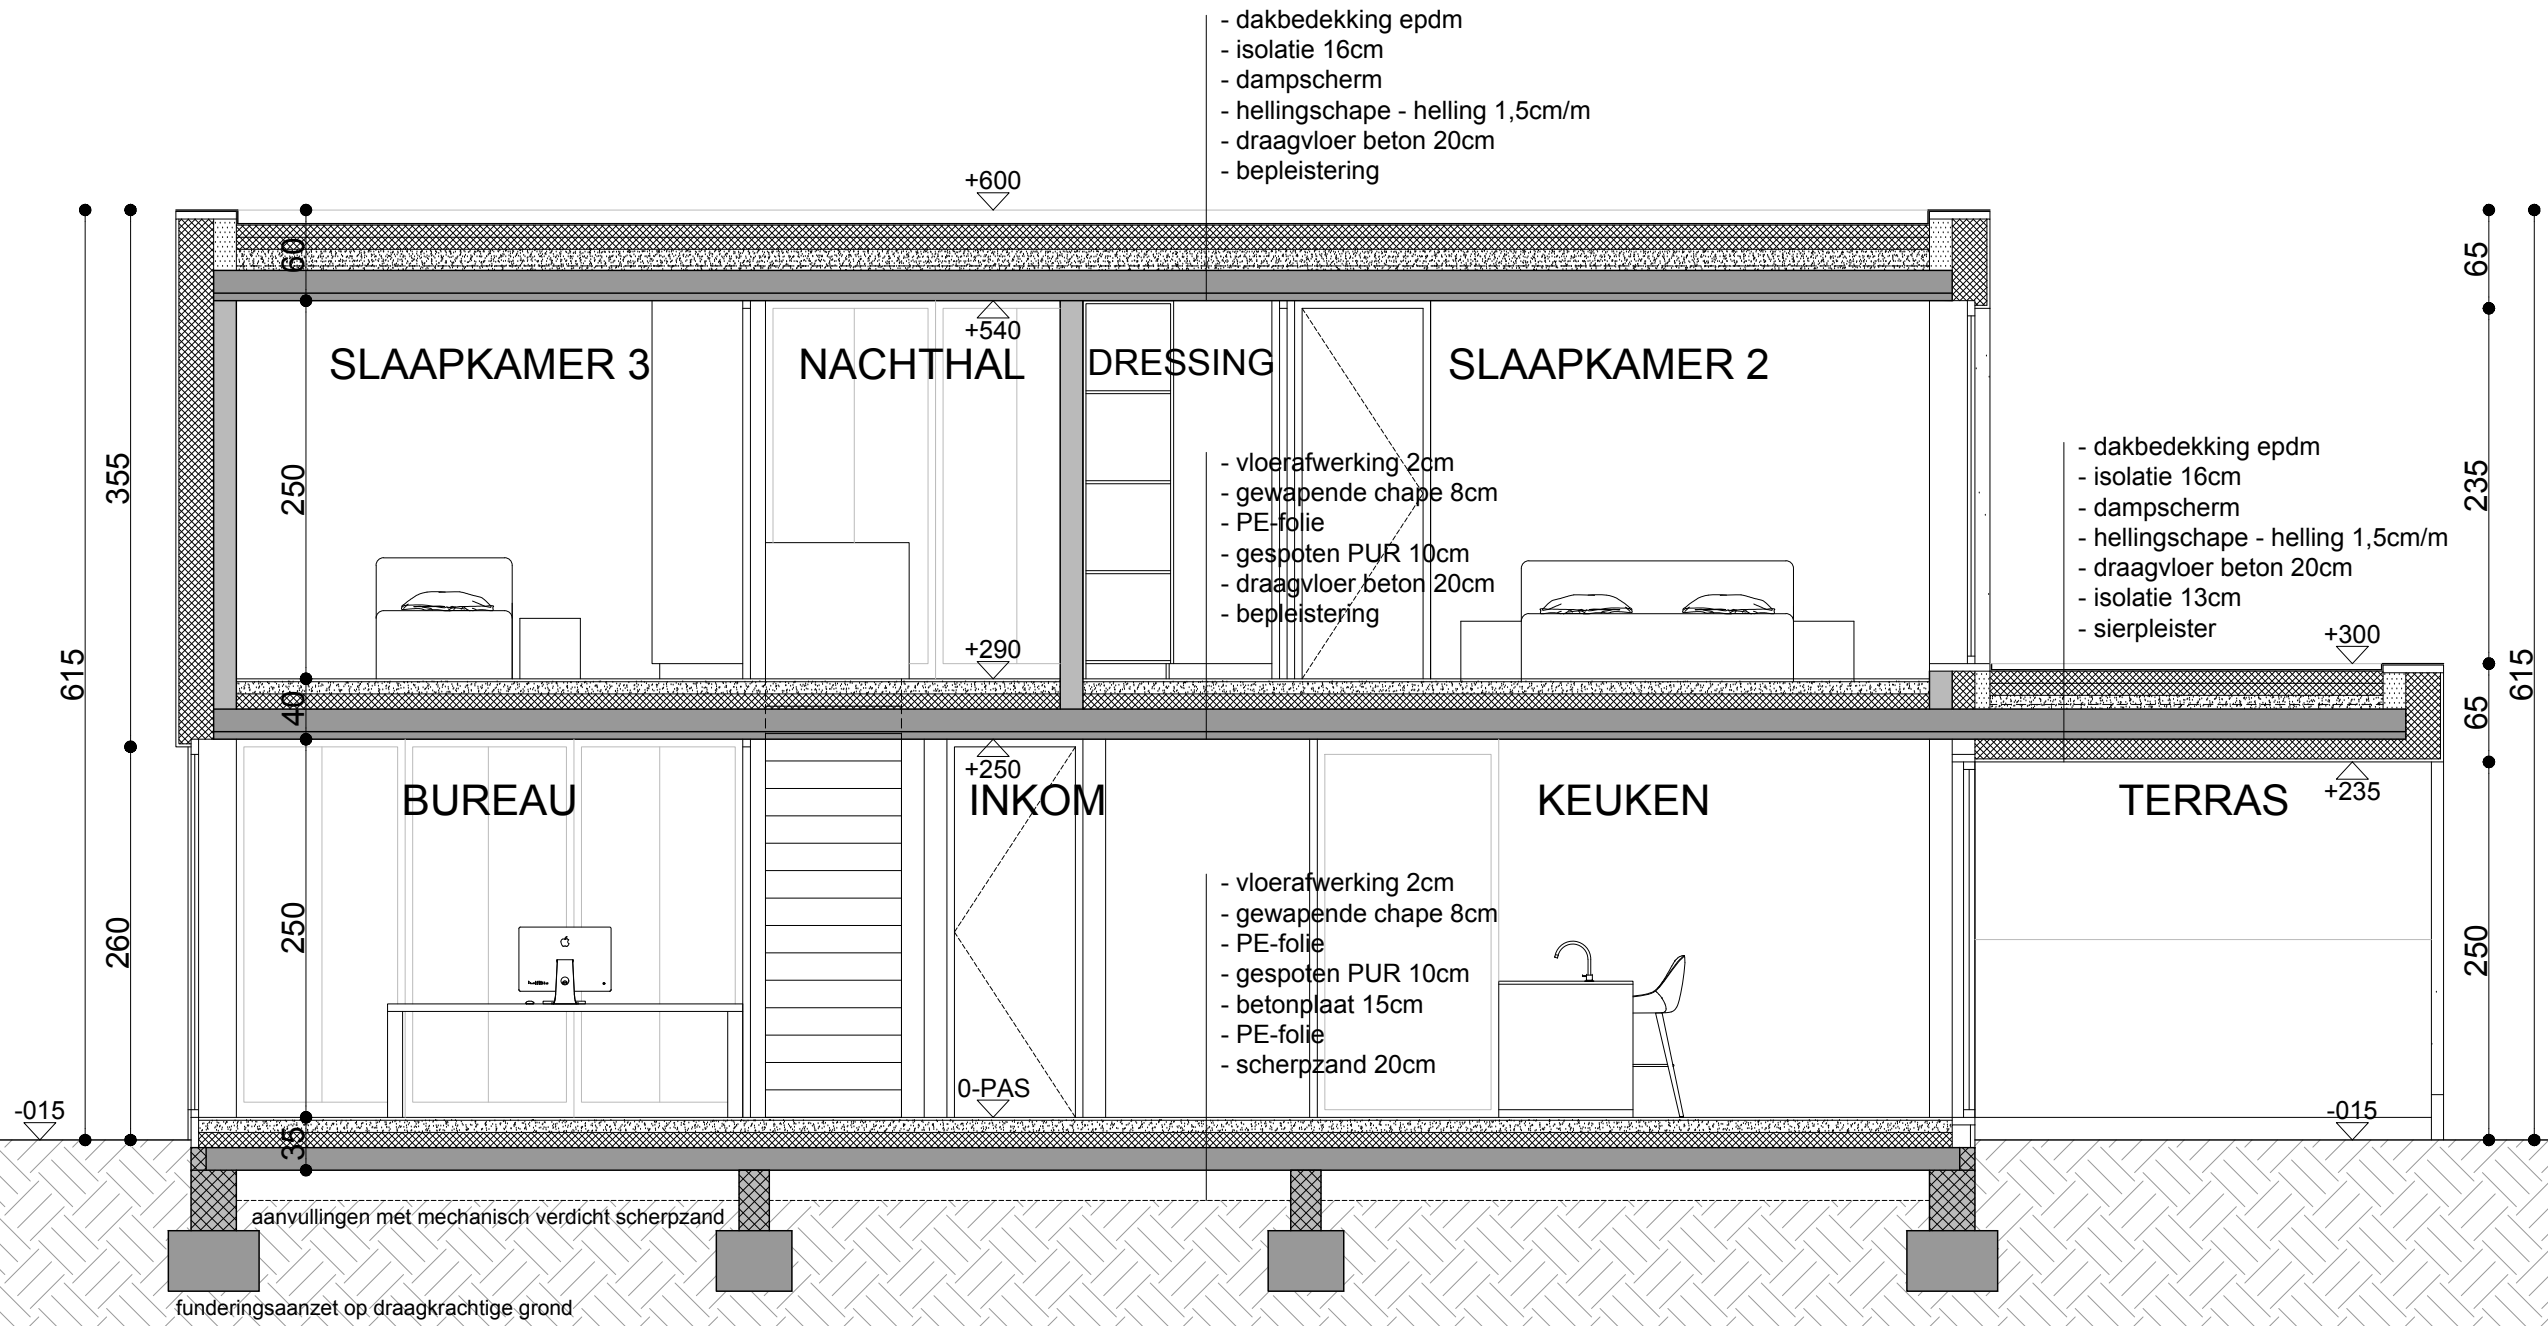

SNEDE AA'




LEGENDE:

	gevelmetselwerk		betonblokken
	snelbouwmetselwerk		isolatie
	gewapend beton		rookmelder




HENDRIK MUYSHONDTSTRAAT 42B, 2880 BORNEM  
 TEL: 0486/91.72.83 (DIMITRI) | 0478/22.49.86 (BERT)  
 MAIL: INFO@BAO-ARCHITECTEN.BE  
 WWW.BAO-ARCHITECTEN.BE

Goedgekeurd door het Schepencollege in zitting van 2 september 2019 mits naleving van de voorwaarden gesteld in de omgevingsvergunning

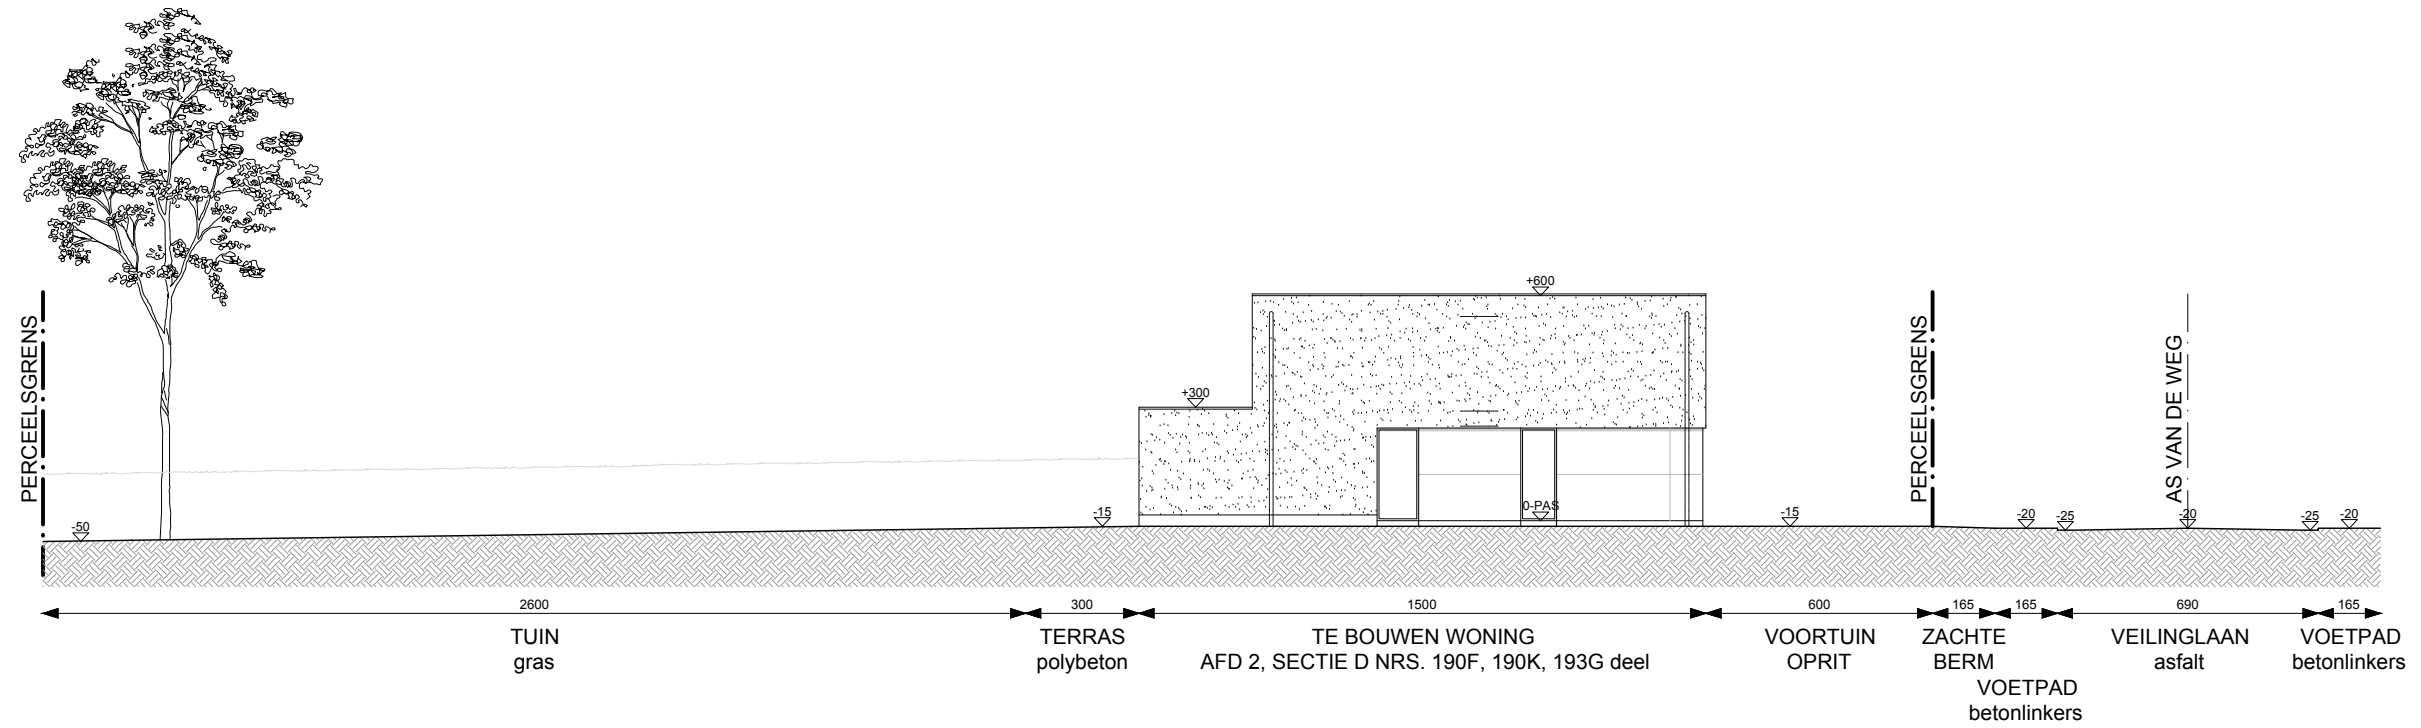

## TERREINPROFIEL

schaal:

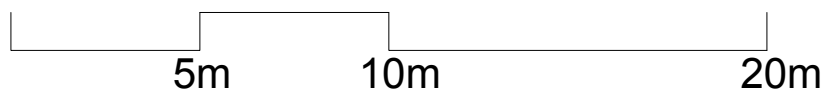

HENDRIK MUYSHONDTSTRAAT 42B, 2880 BORNEM  
TEL: 0486/91.72.83 (DIMITRI) | 0478/22.49.86 (BERT)  
MAIL: INFO@BAO-ARCHITECTEN.BE  
WWW.BAO-ARCHITECTEN.BE