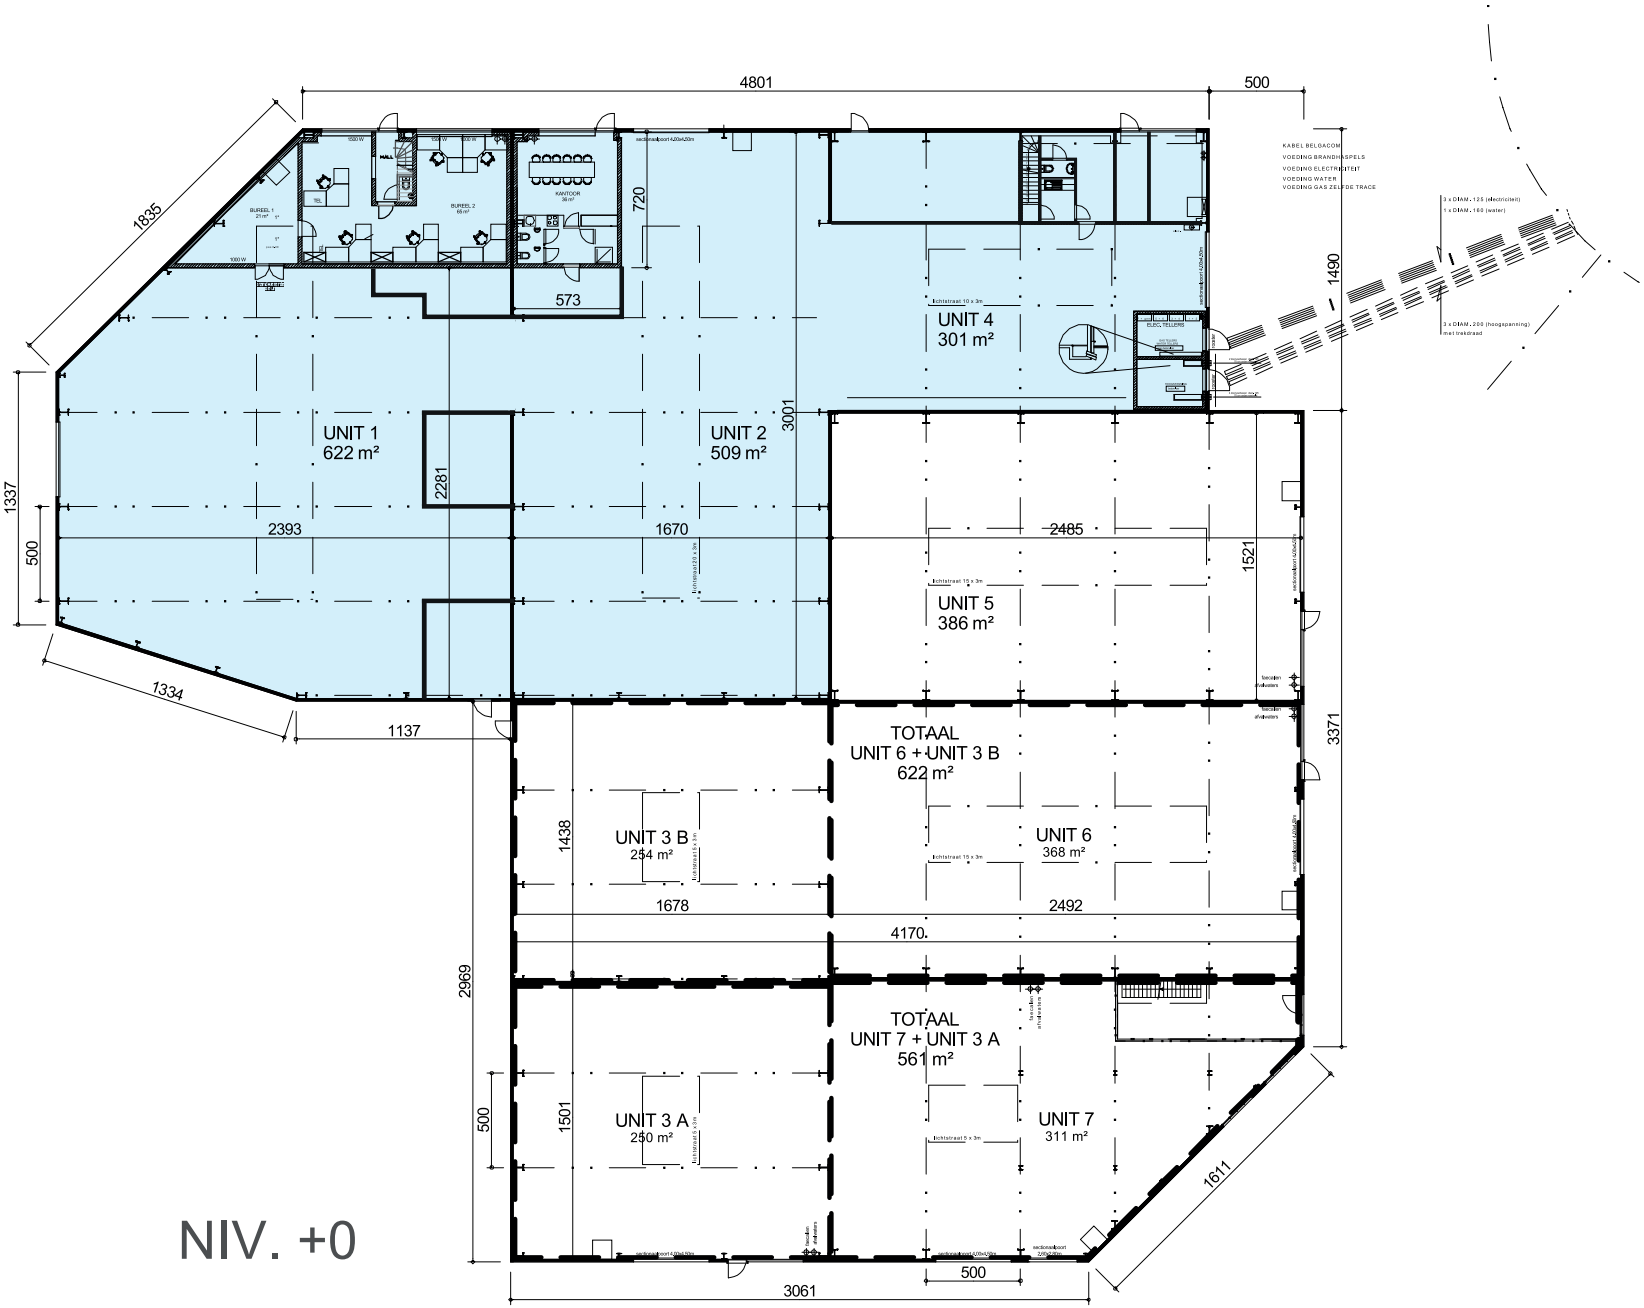
4801
500
1835
720
573
1490
3001
1337
500
2281
2393
1670
2485
1521
1334
1137
3371
2969
1438
1678
2492
4170
1501
500
1611
3061
500
UNIT 1
622 m²
UNIT 2
509 m²
UNIT 4
301 m²
UNIT 5
386 m²
TOTAAL
UNIT 6 + UNIT 3 B
622 m²
UNIT 3 B
254 m²
UNIT 6
368 m²
TOTAAL
UNIT 7 + UNIT 3 A
561 m²
UNIT 3 A
250 m²
UNIT 7
311 m²
KABEL BELGACOM
VOEDING BRANDHASPELS
VOEDING ELECTRICITEIT
VOEDING WATER
VOEDING GAS ZELFDE TRACE
3 x DMM.125 (electriciteit)
1 x DMM.160 (water)
3 x DMM.200 (hoogspanning)
met trekdraad

NIV. +0