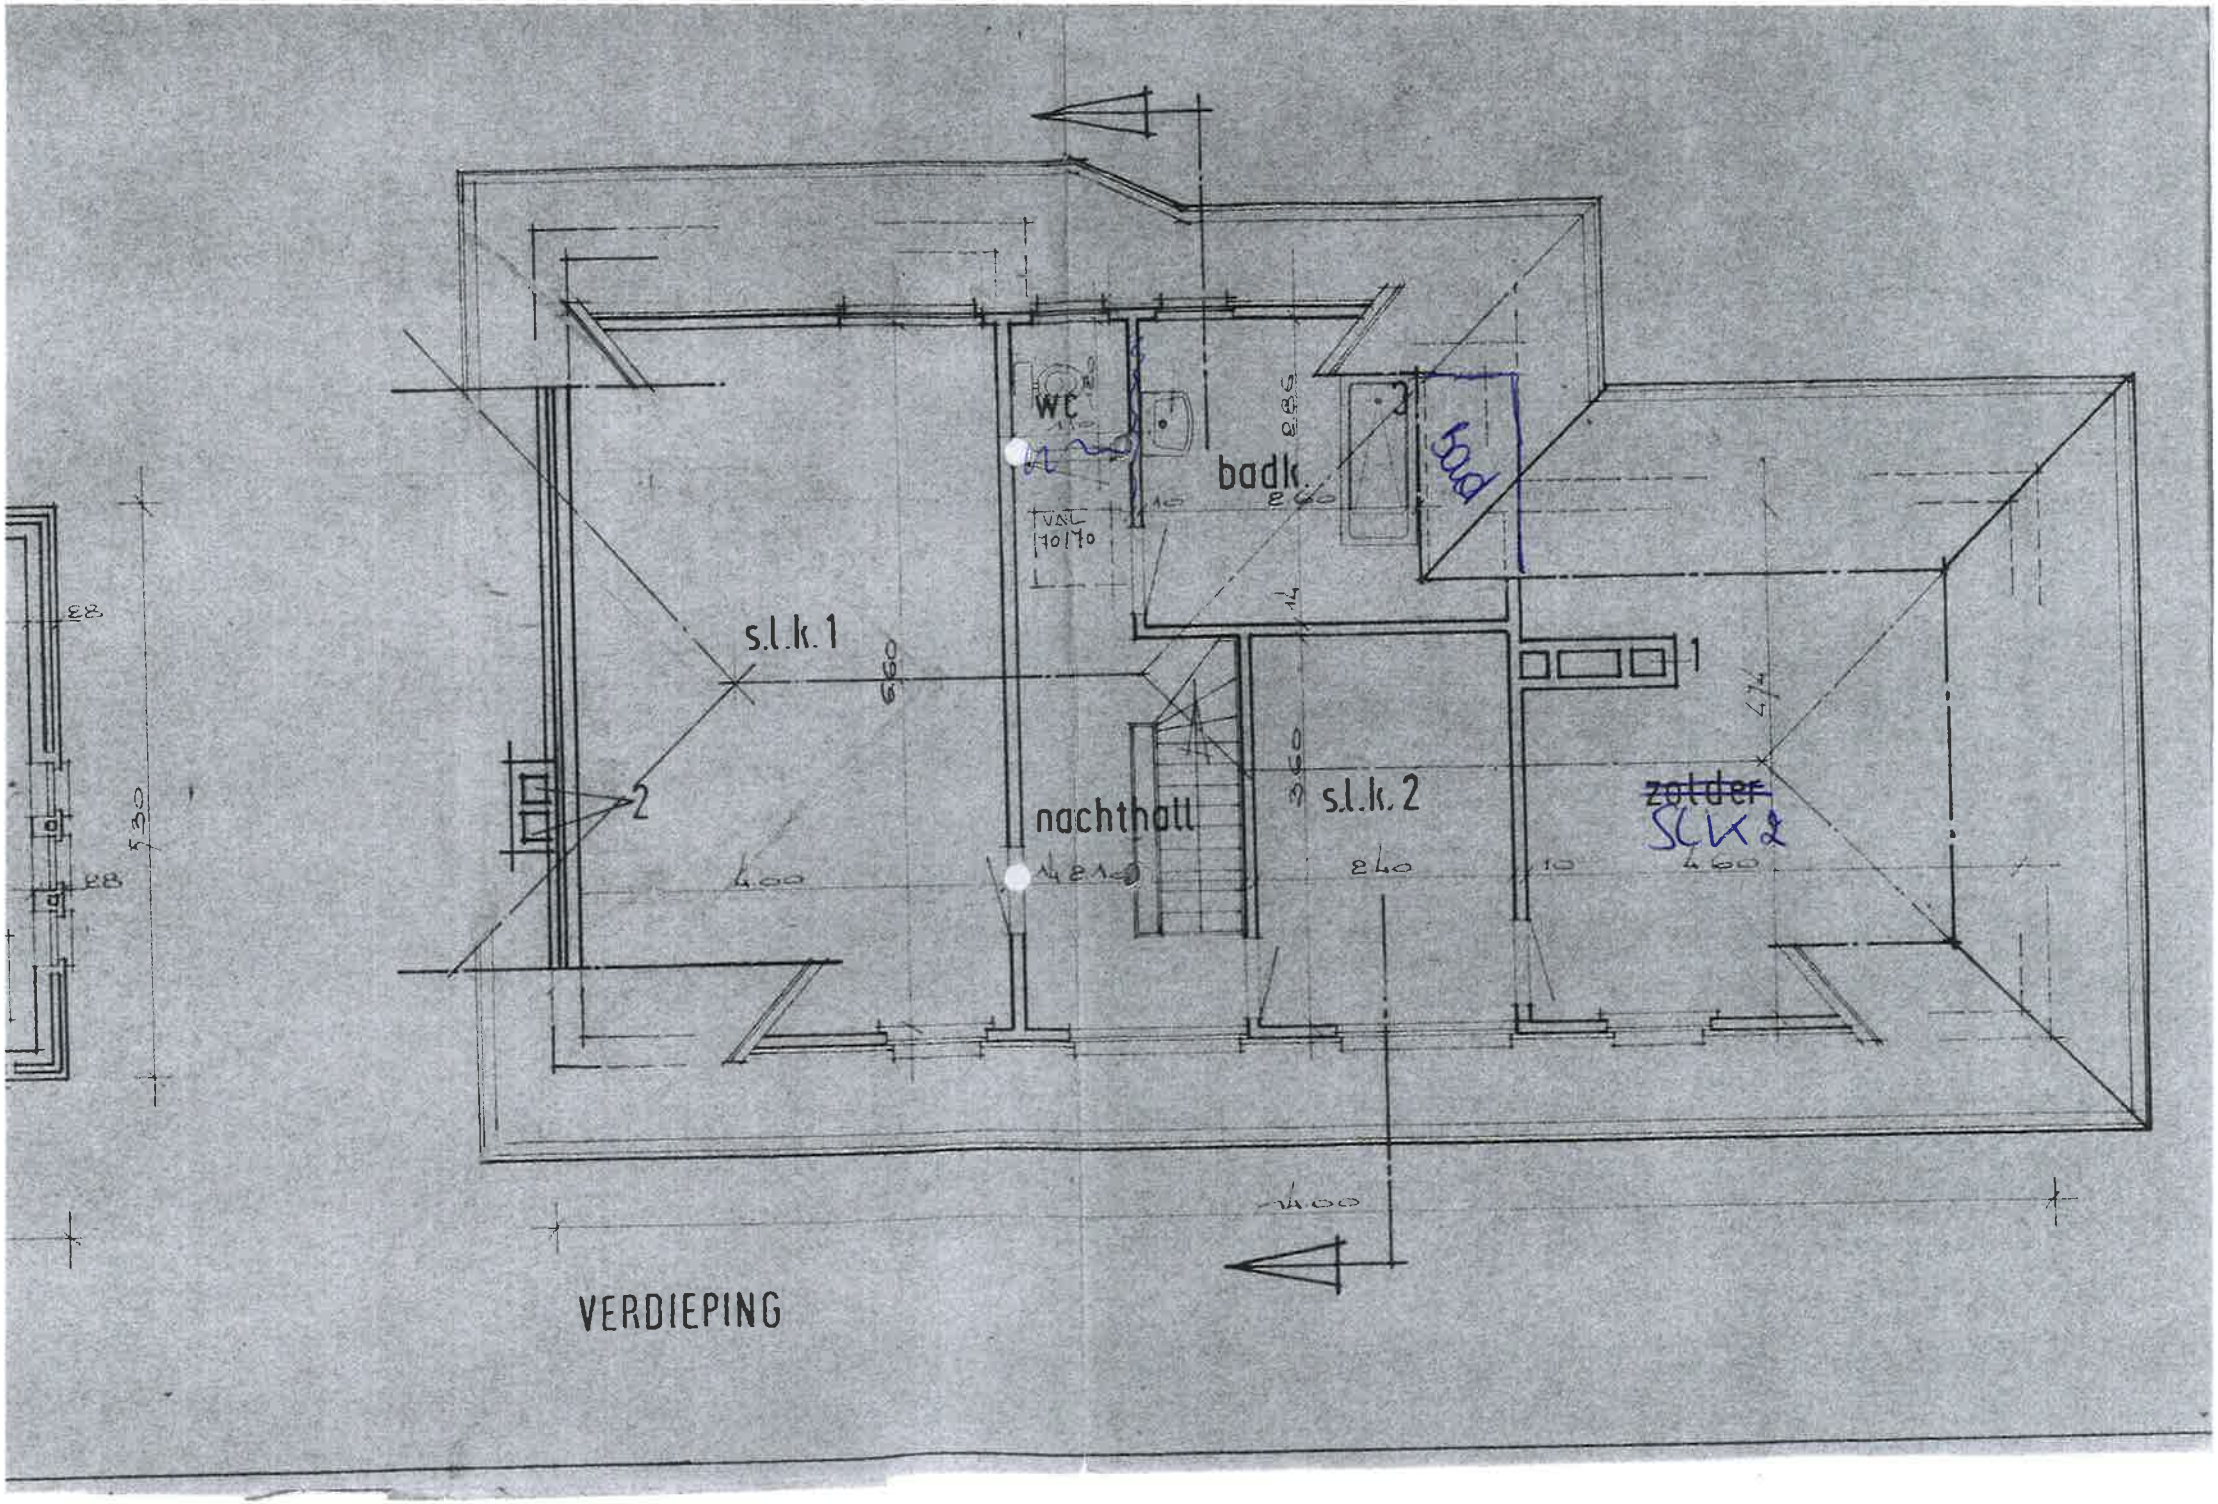
WC
badk.
s.l.k. 1
nachthall
s.l.k. 2
~~zolder~~
SLK 2
VERDIEPING