


DOORSNED E AA

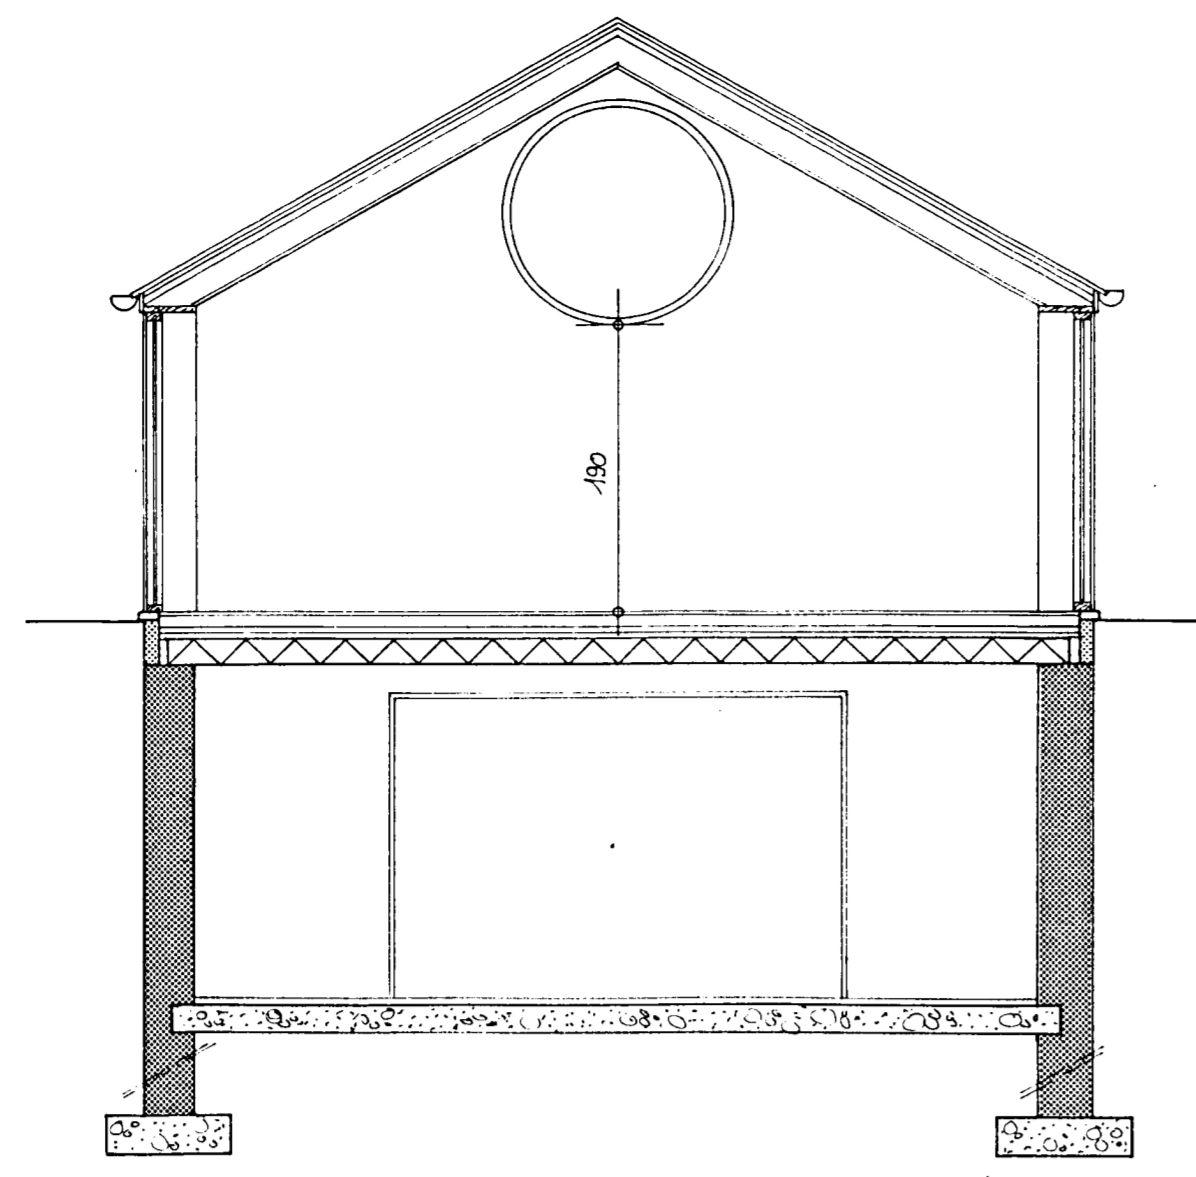

DOORSNED E BB

- LEGENDE
- BESTAANDE TOESTAND
 - ▨ BETON
 - ▧ WELTSEL
 - GEVELSTEE N
 - FUNDERINGMETSELWERK


- GEVELMATERIALEN
- ROODBRUINE GEVELSTEE N (opm bestaande)
 - HOUTEN RAMEN
 - ROODBRUINE DAKPANNEN
 - GLAS




GEVEL NOORD




SITUERING SCHAAL 1/2500

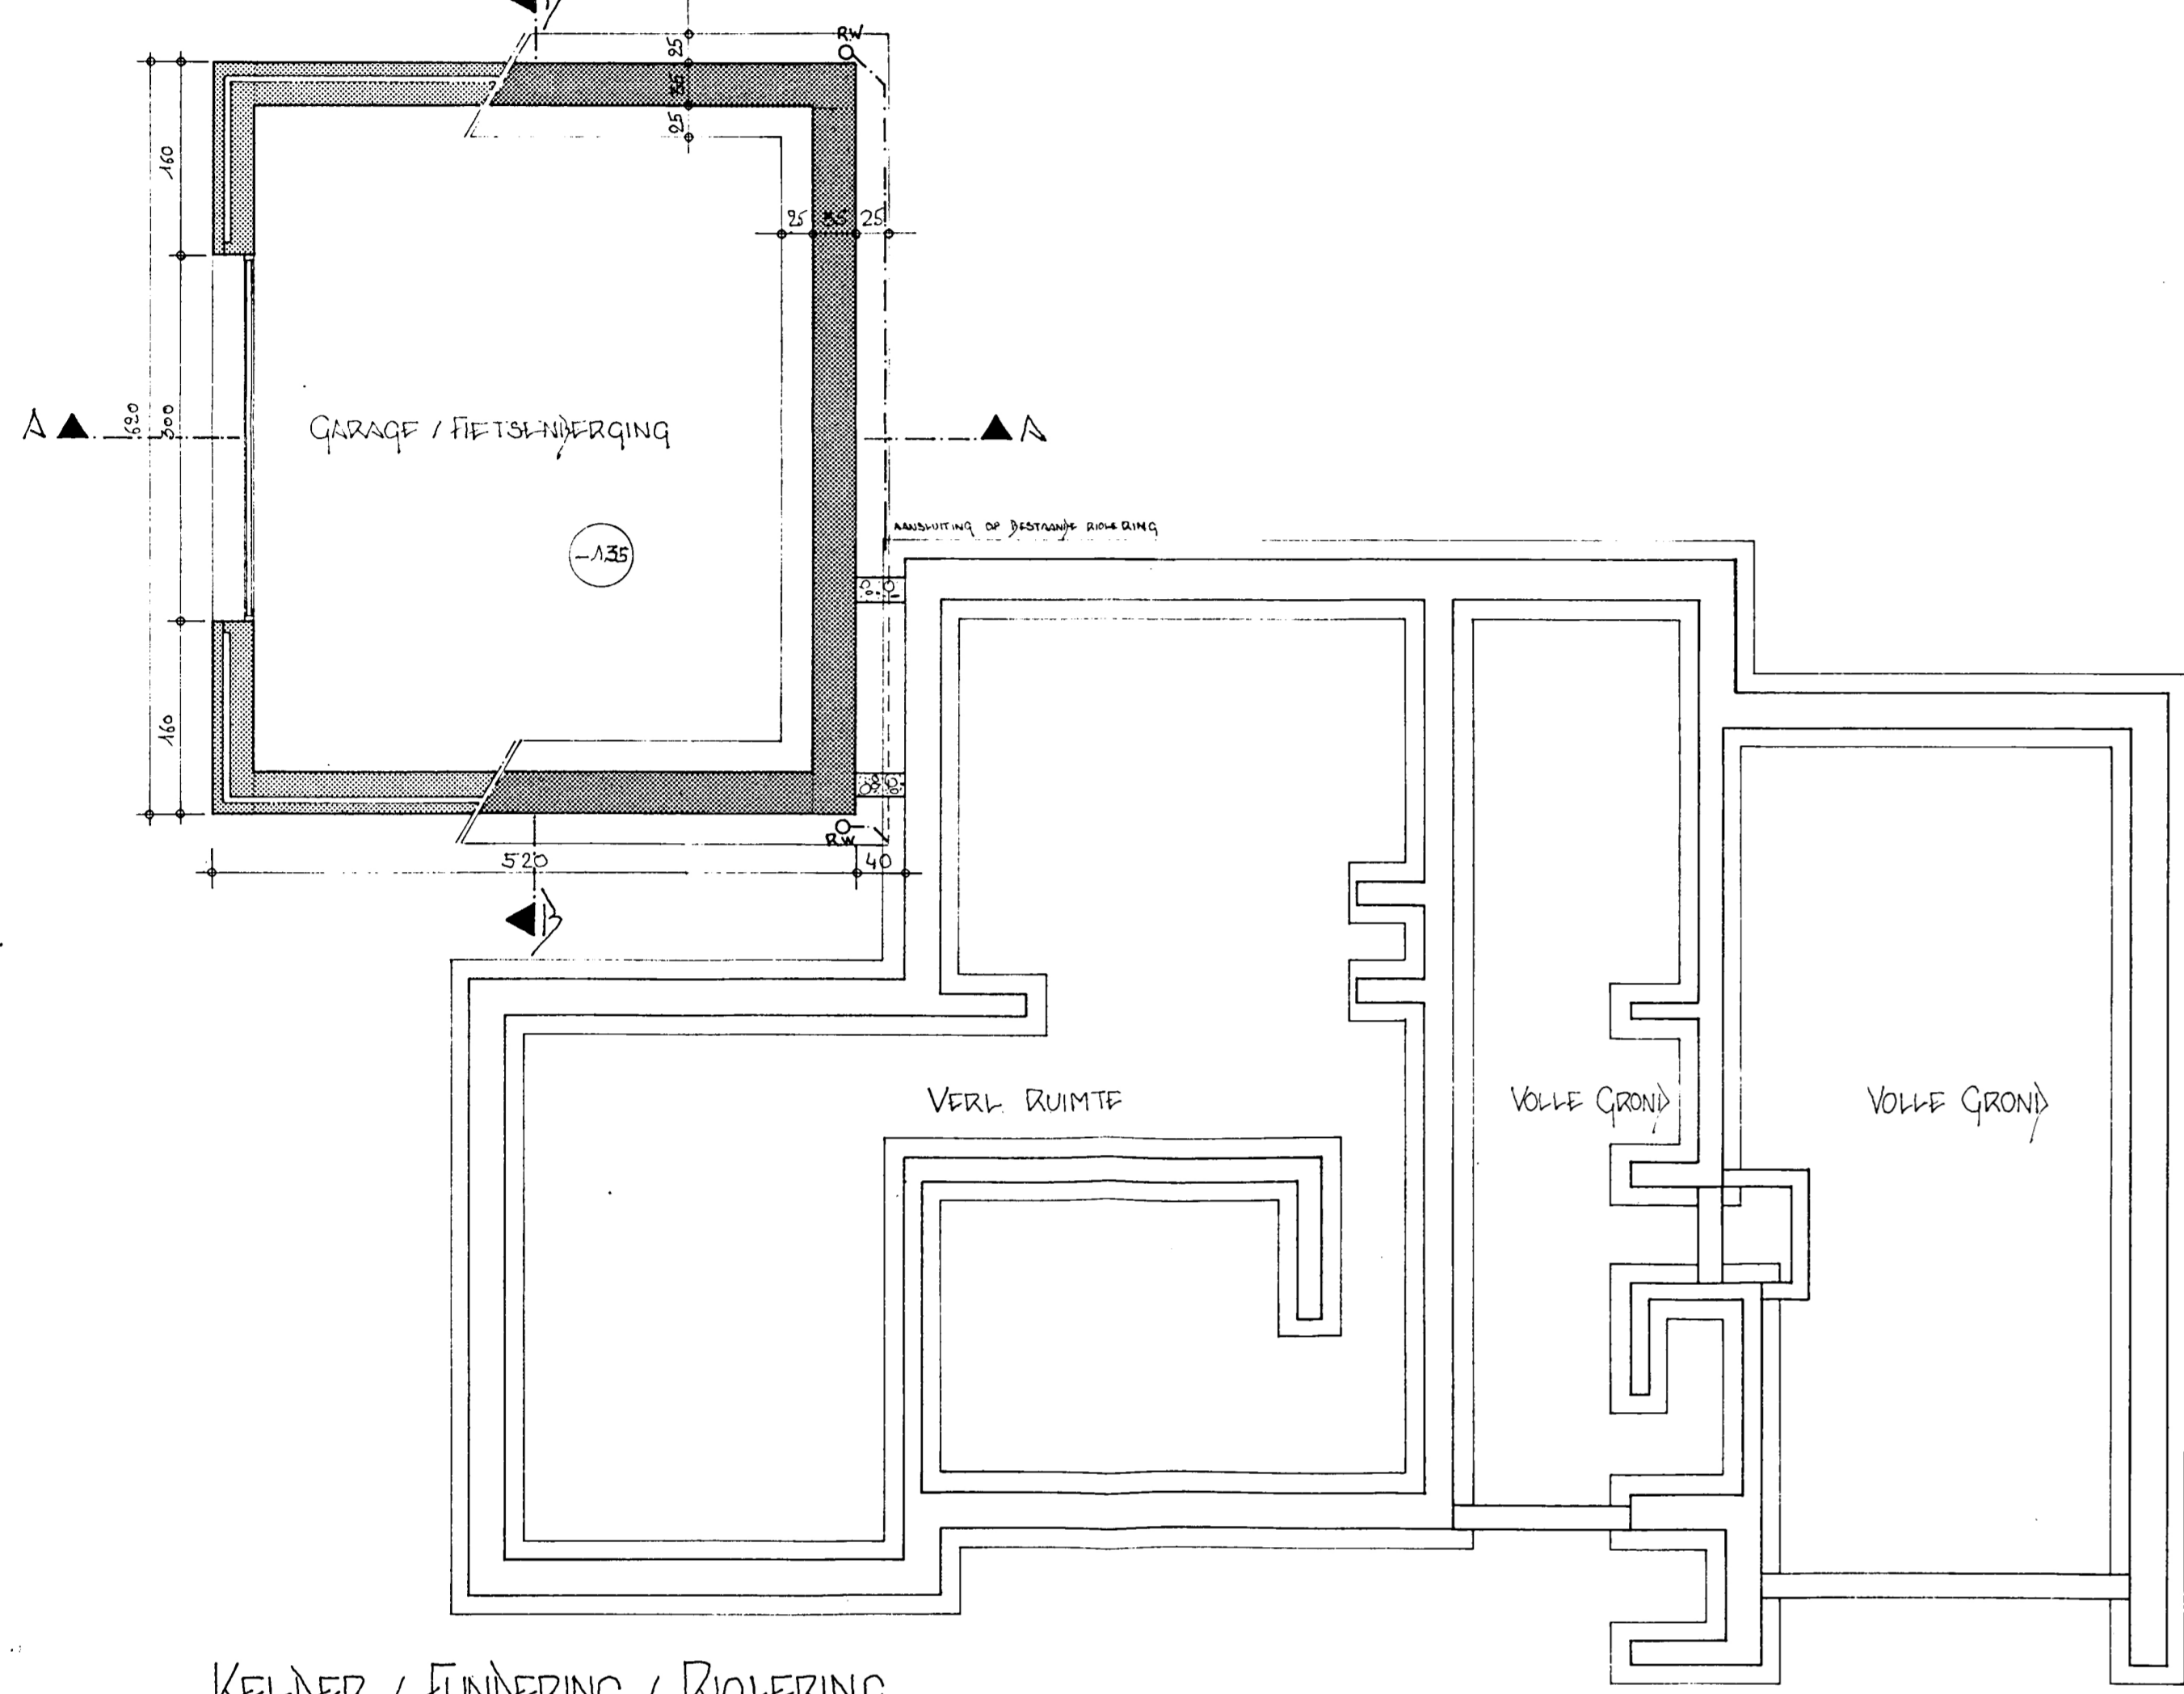


KELDER / FUNDERING / ROOFERING

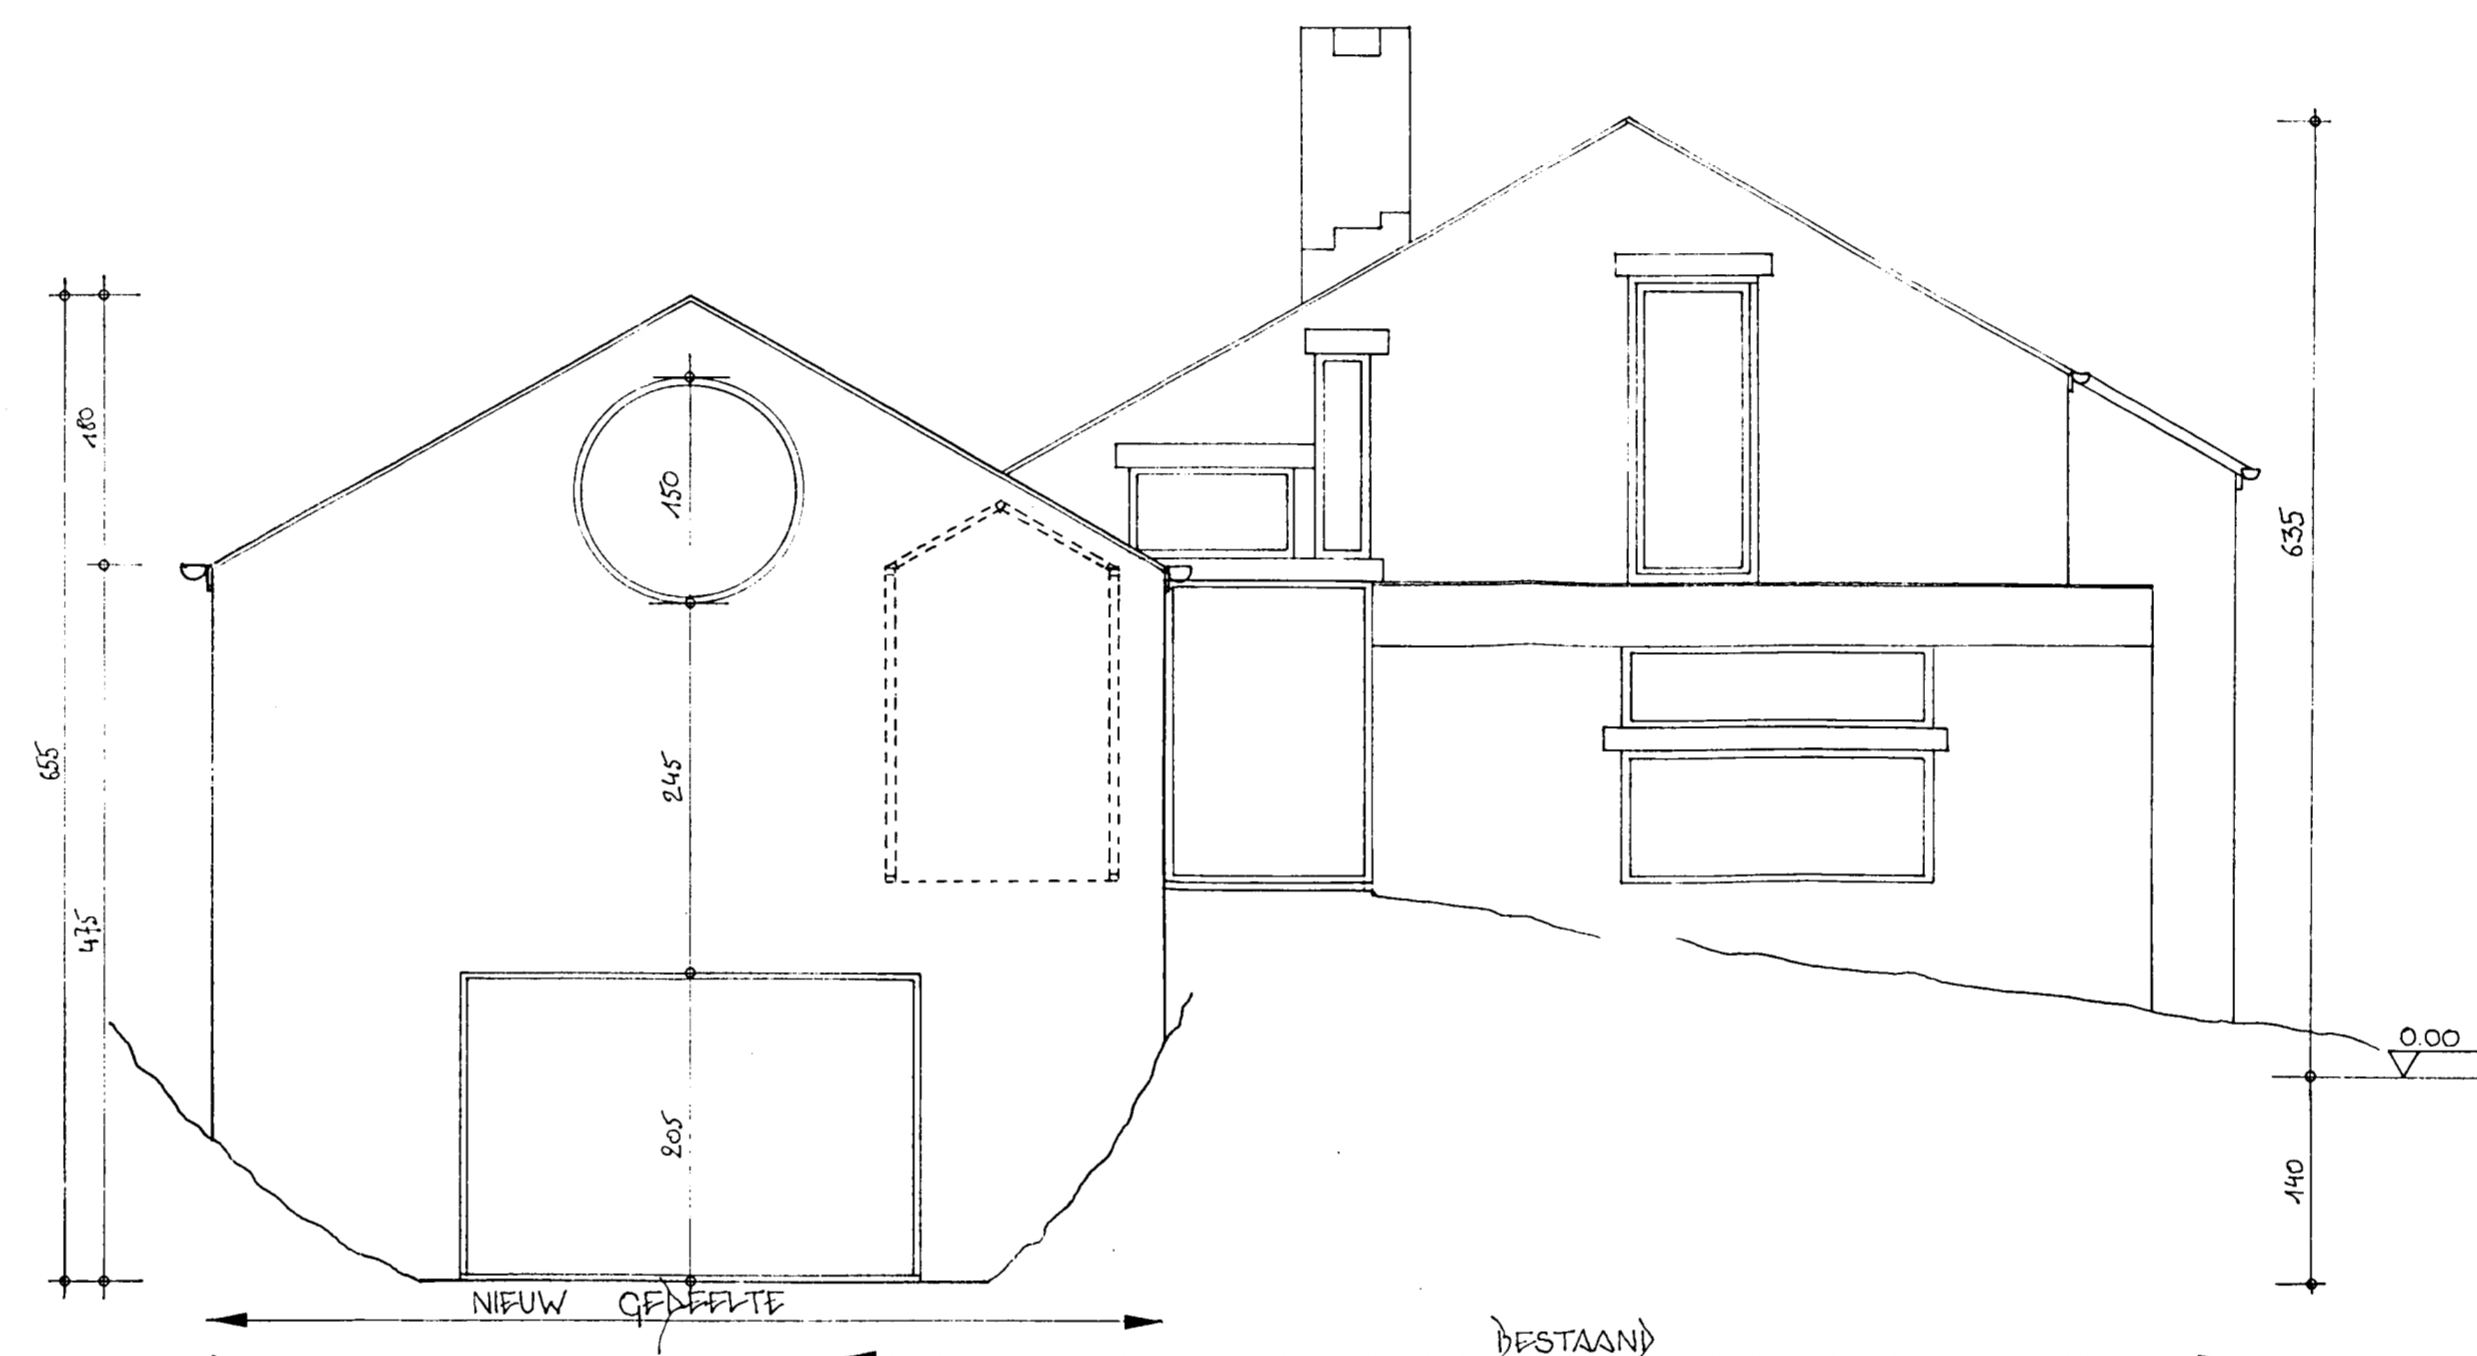


GEVEL ZUID

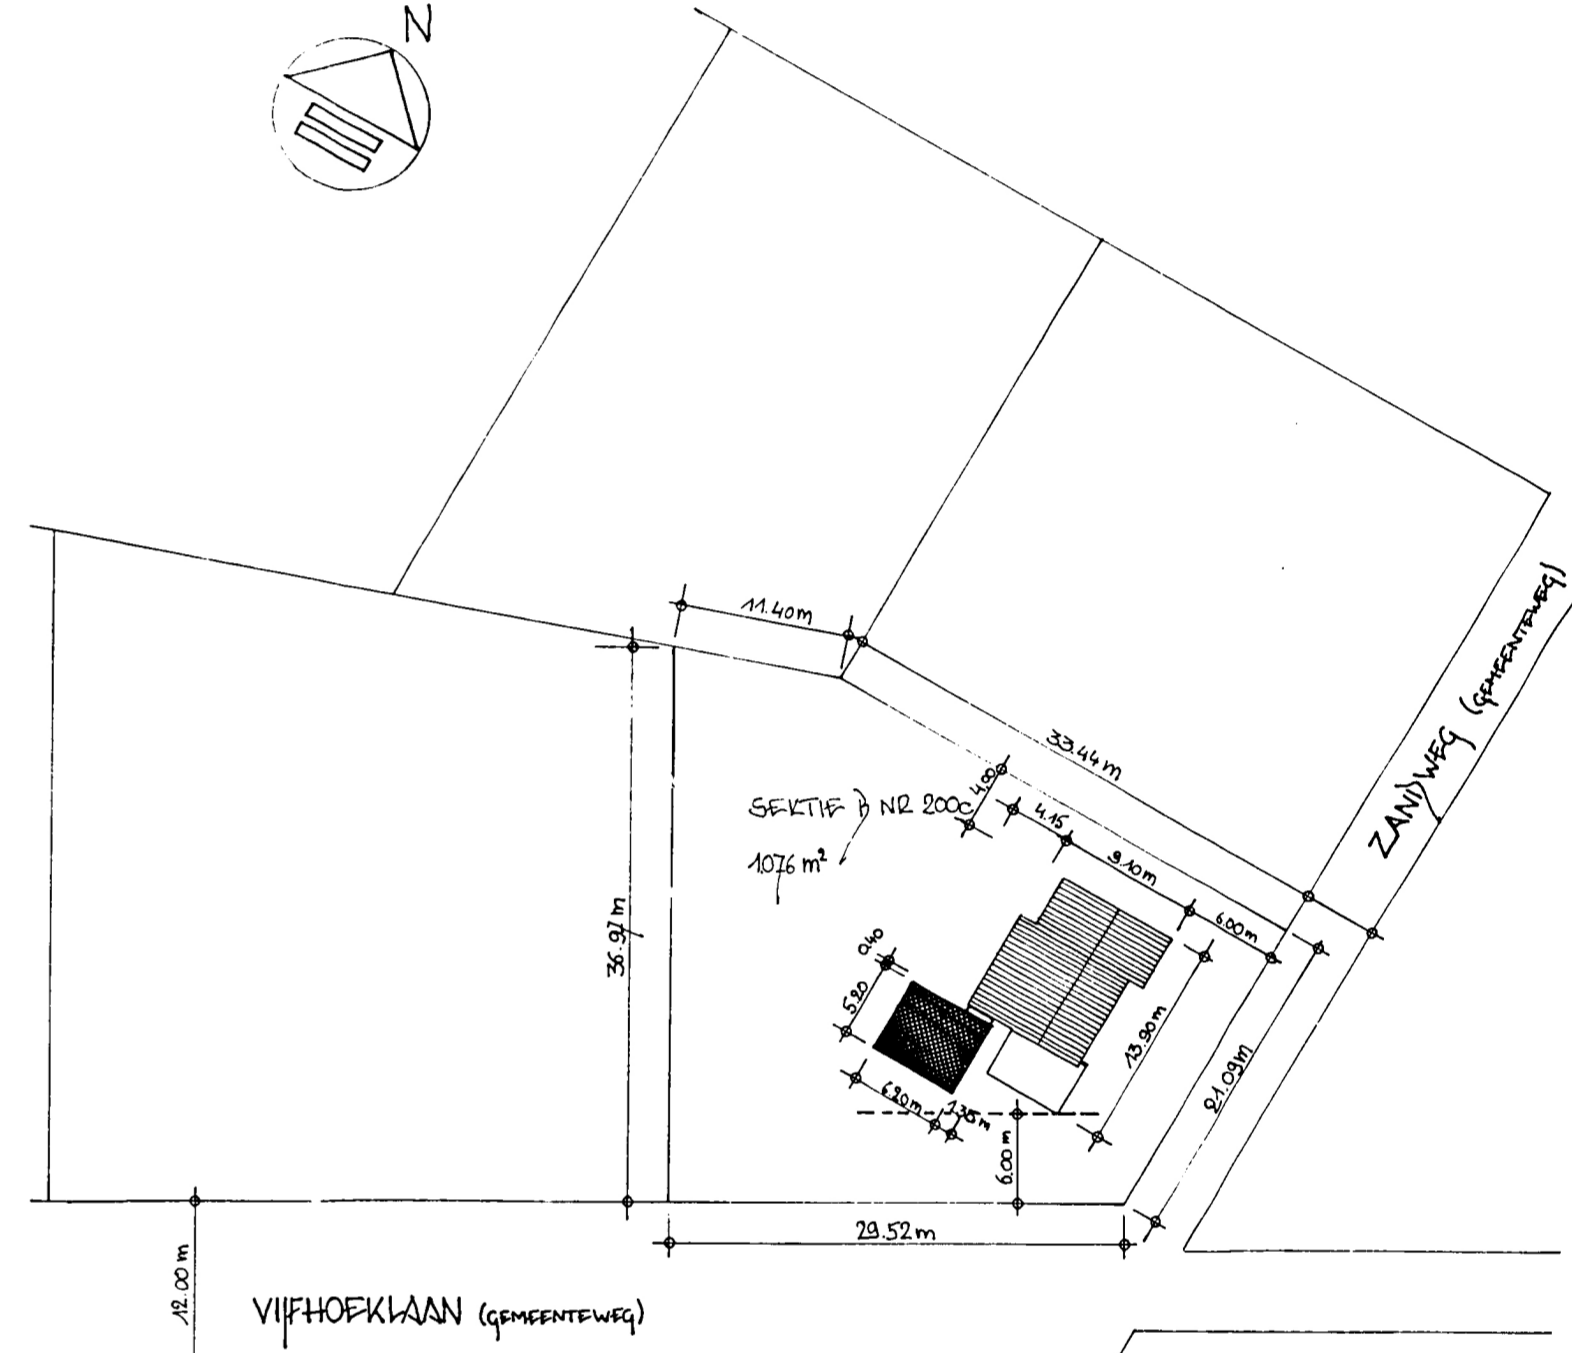


INPLANTING SCHAAL 1/500

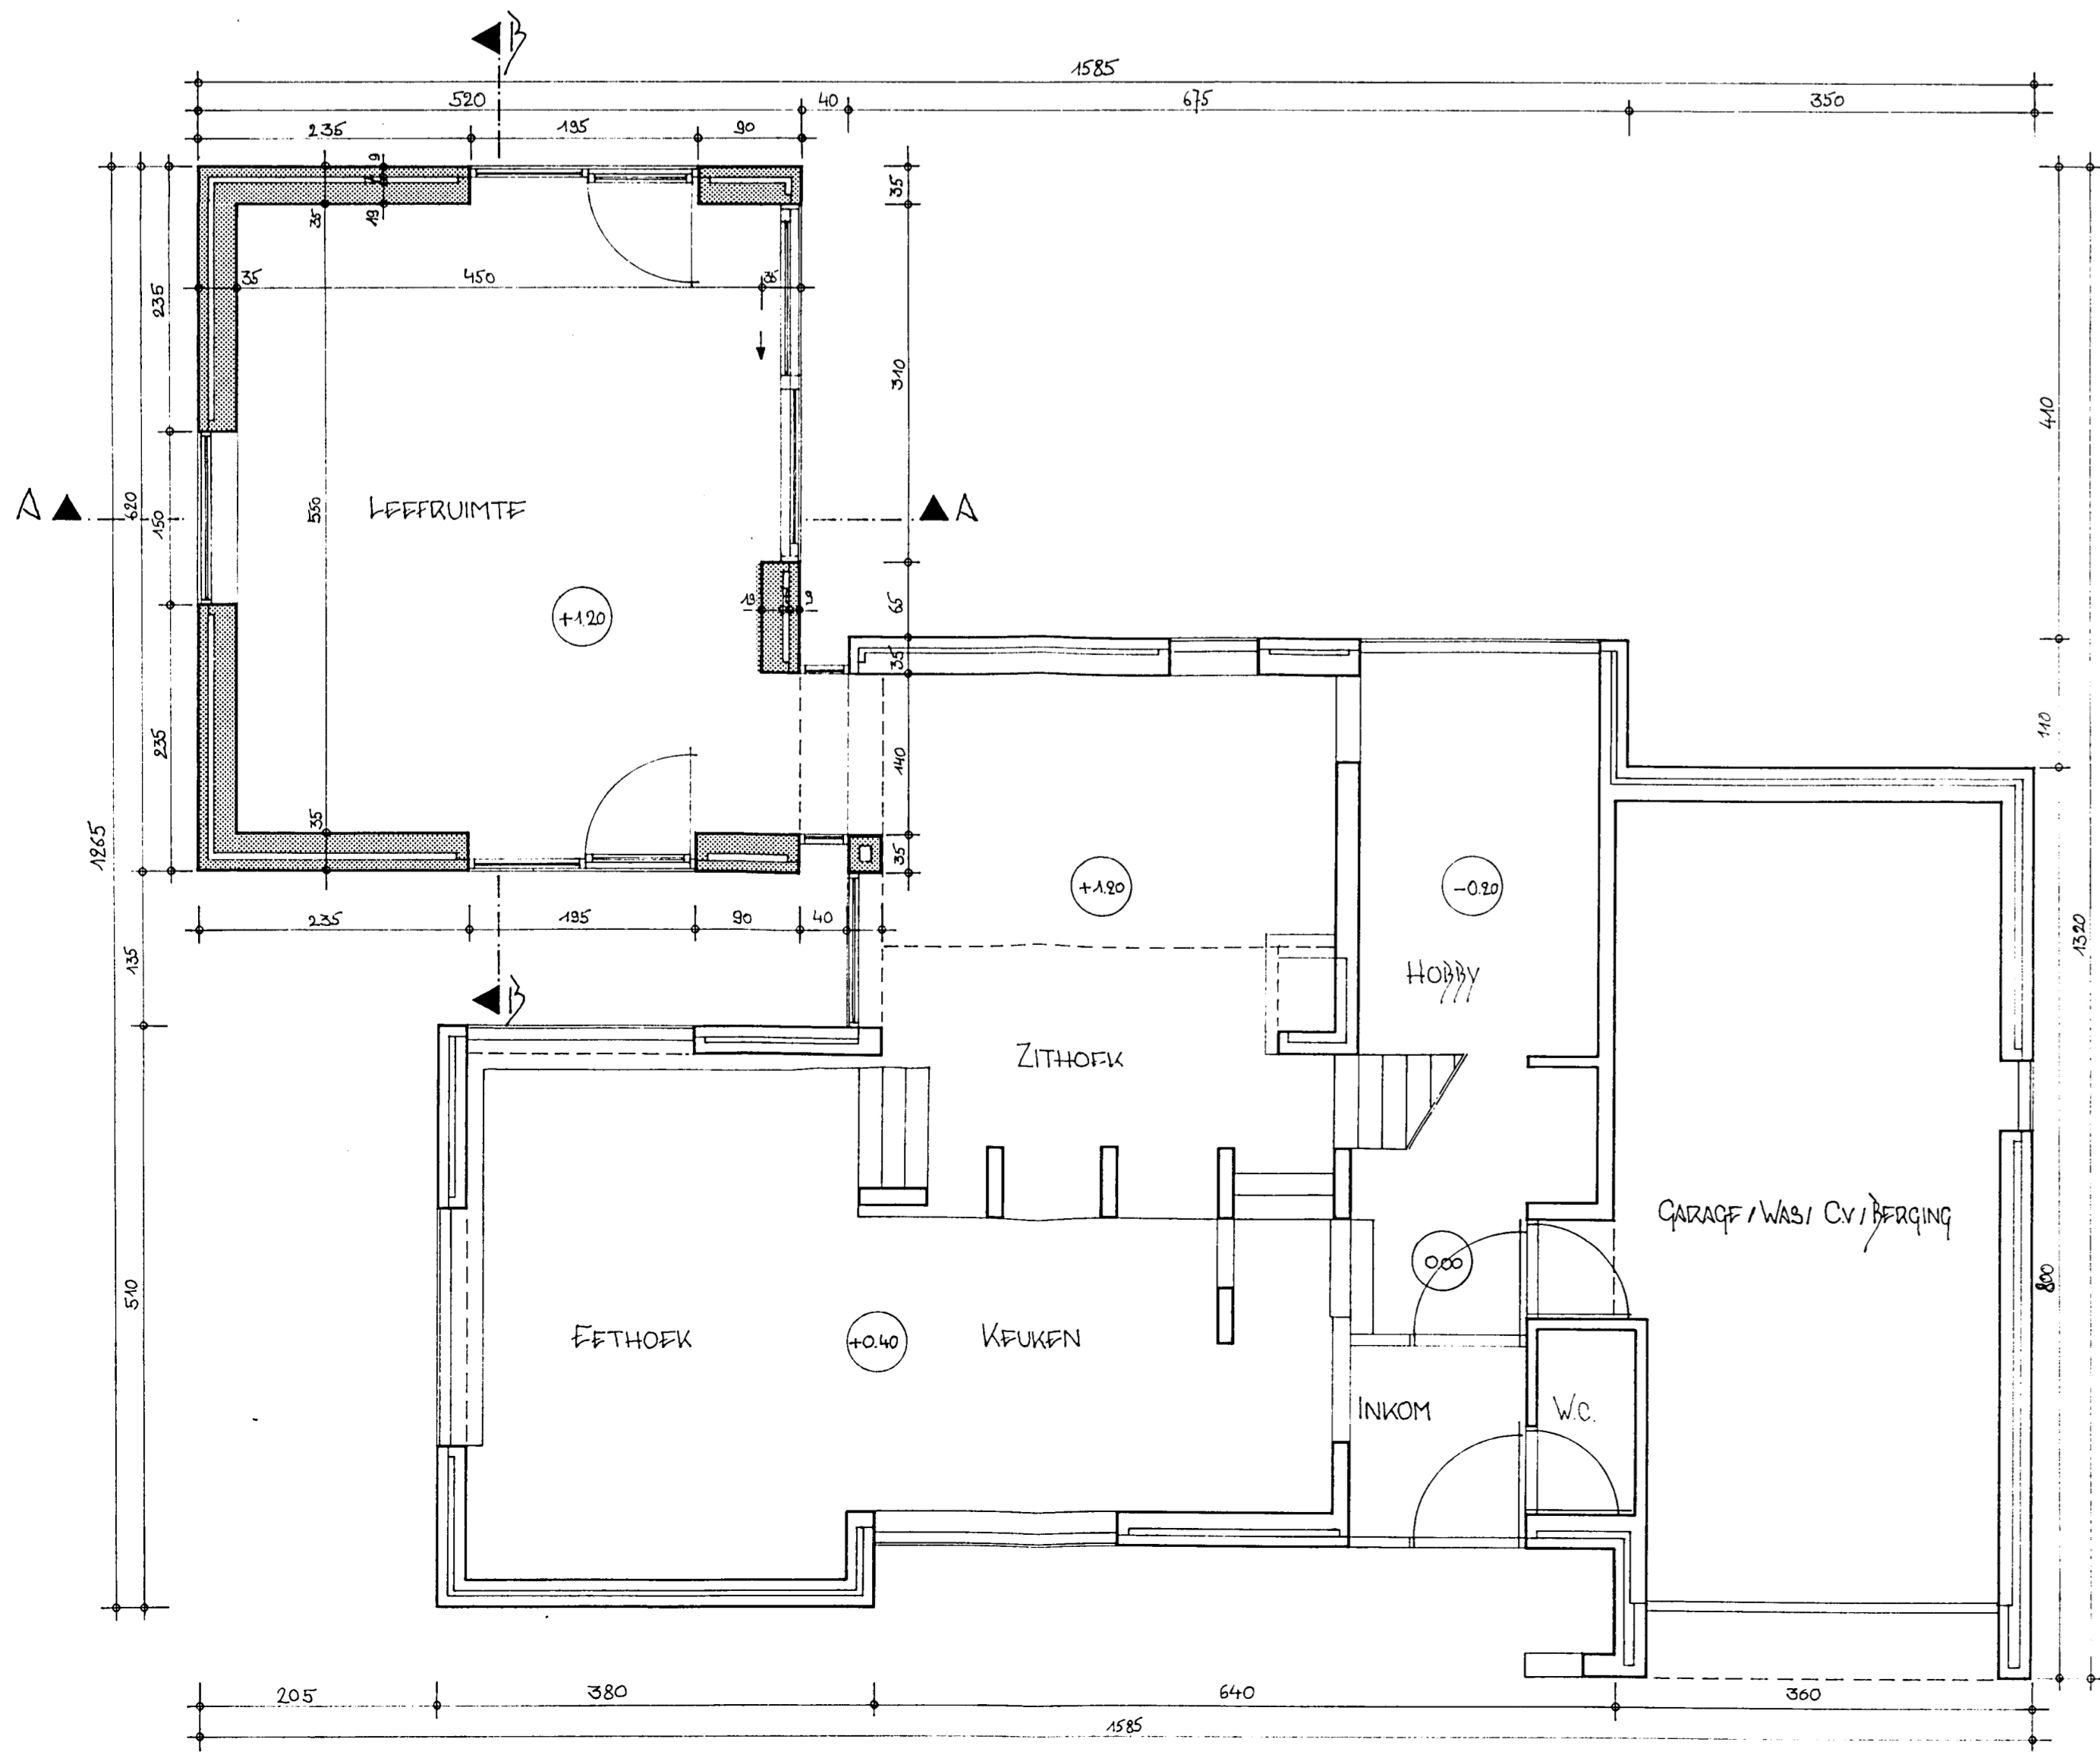

GEWELKVLOERS

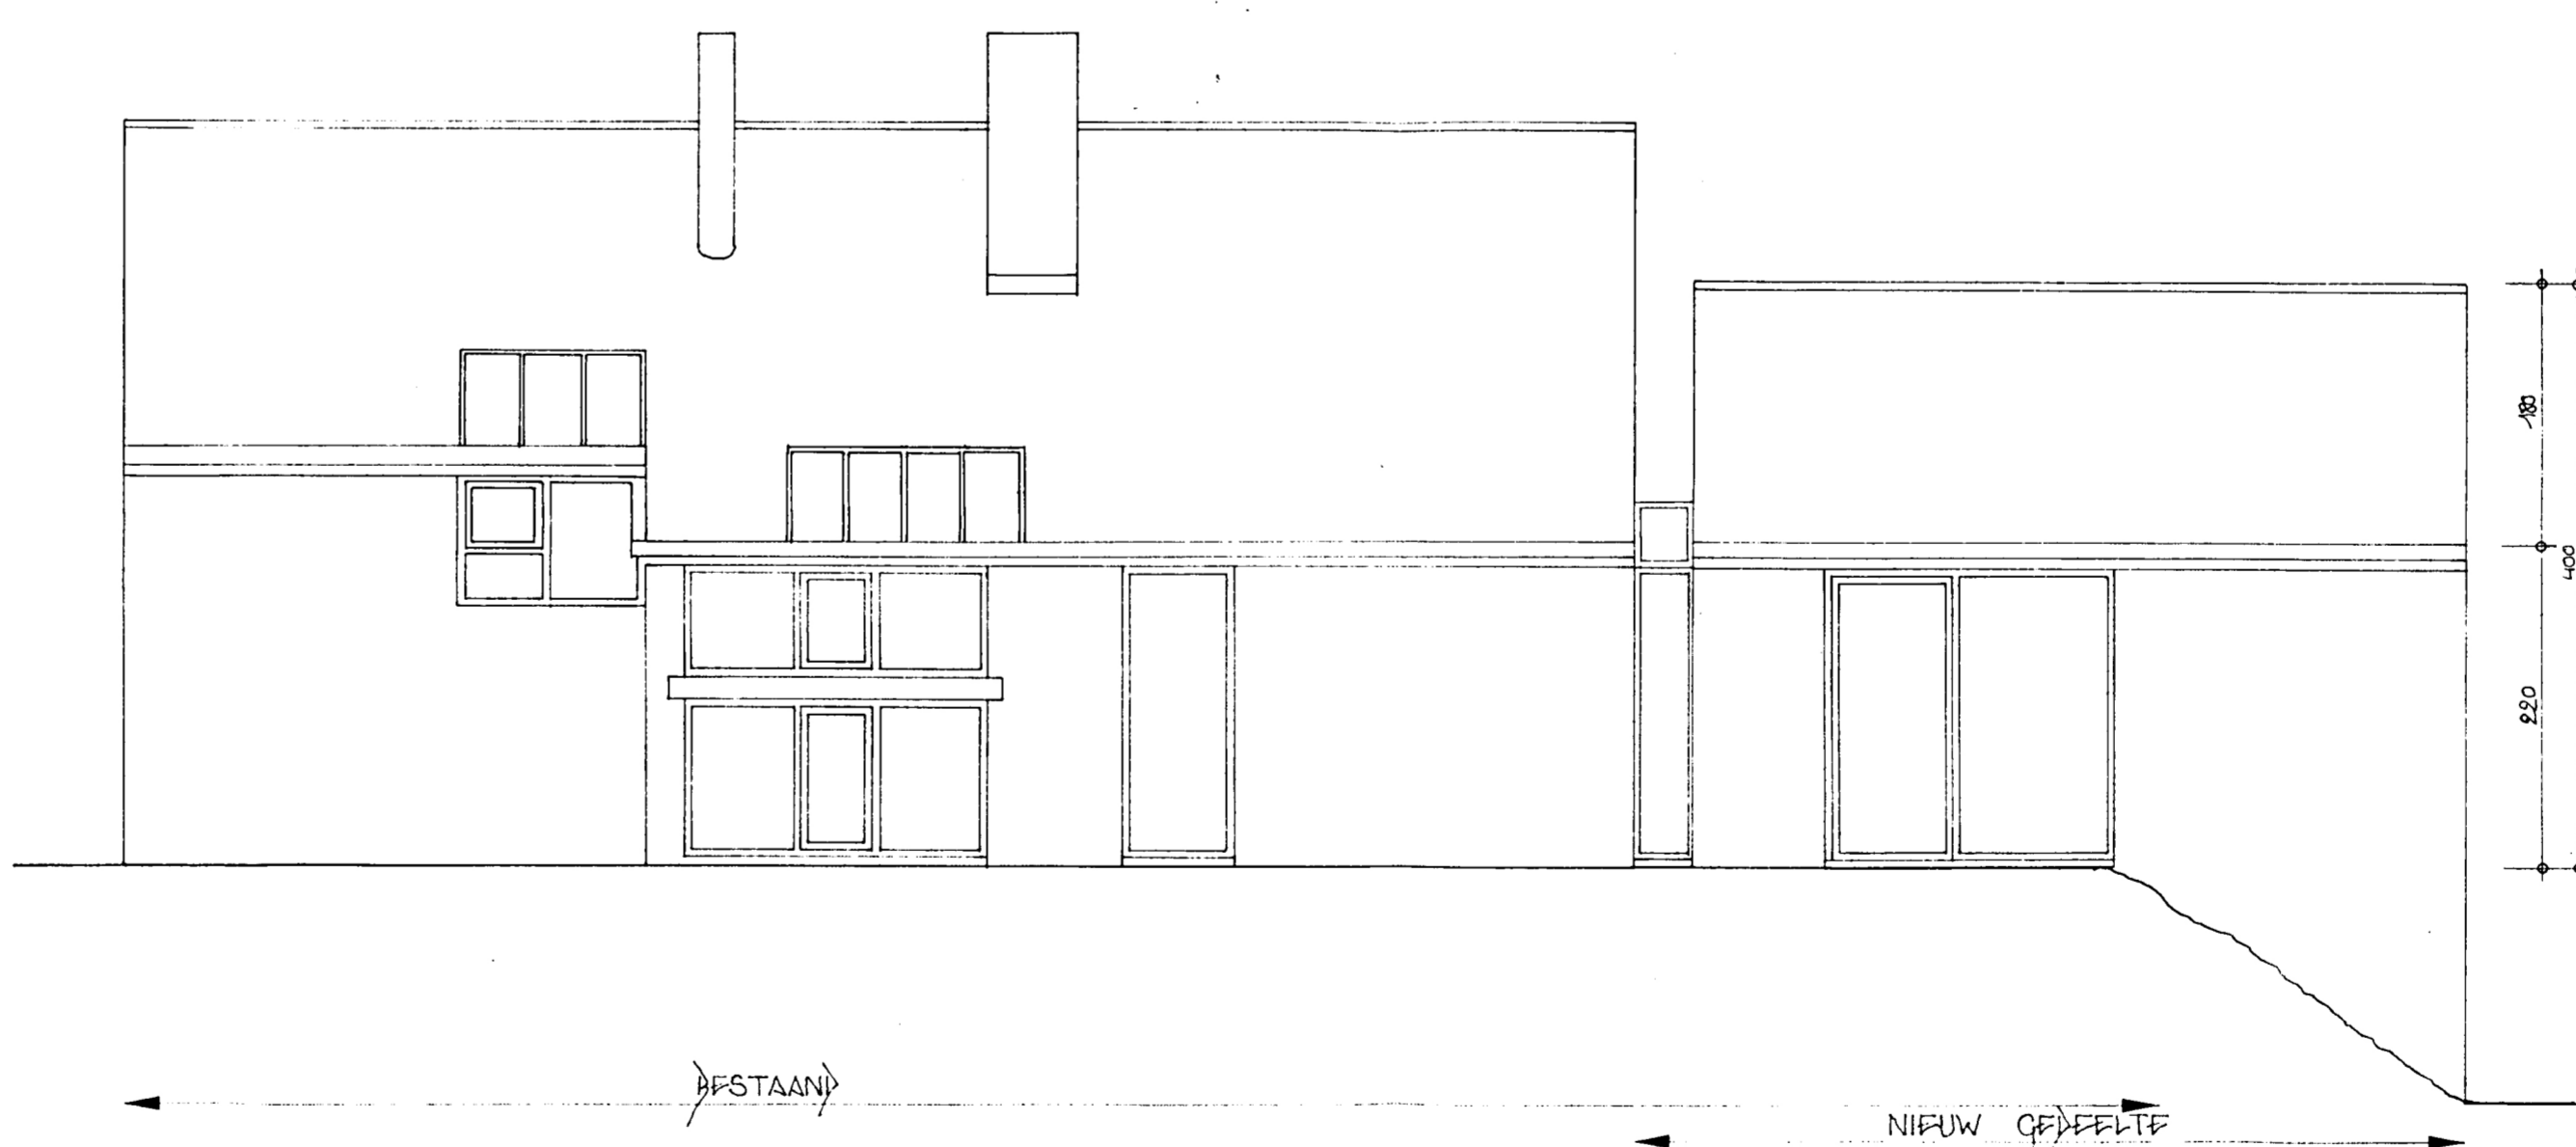

GEVEL WEST

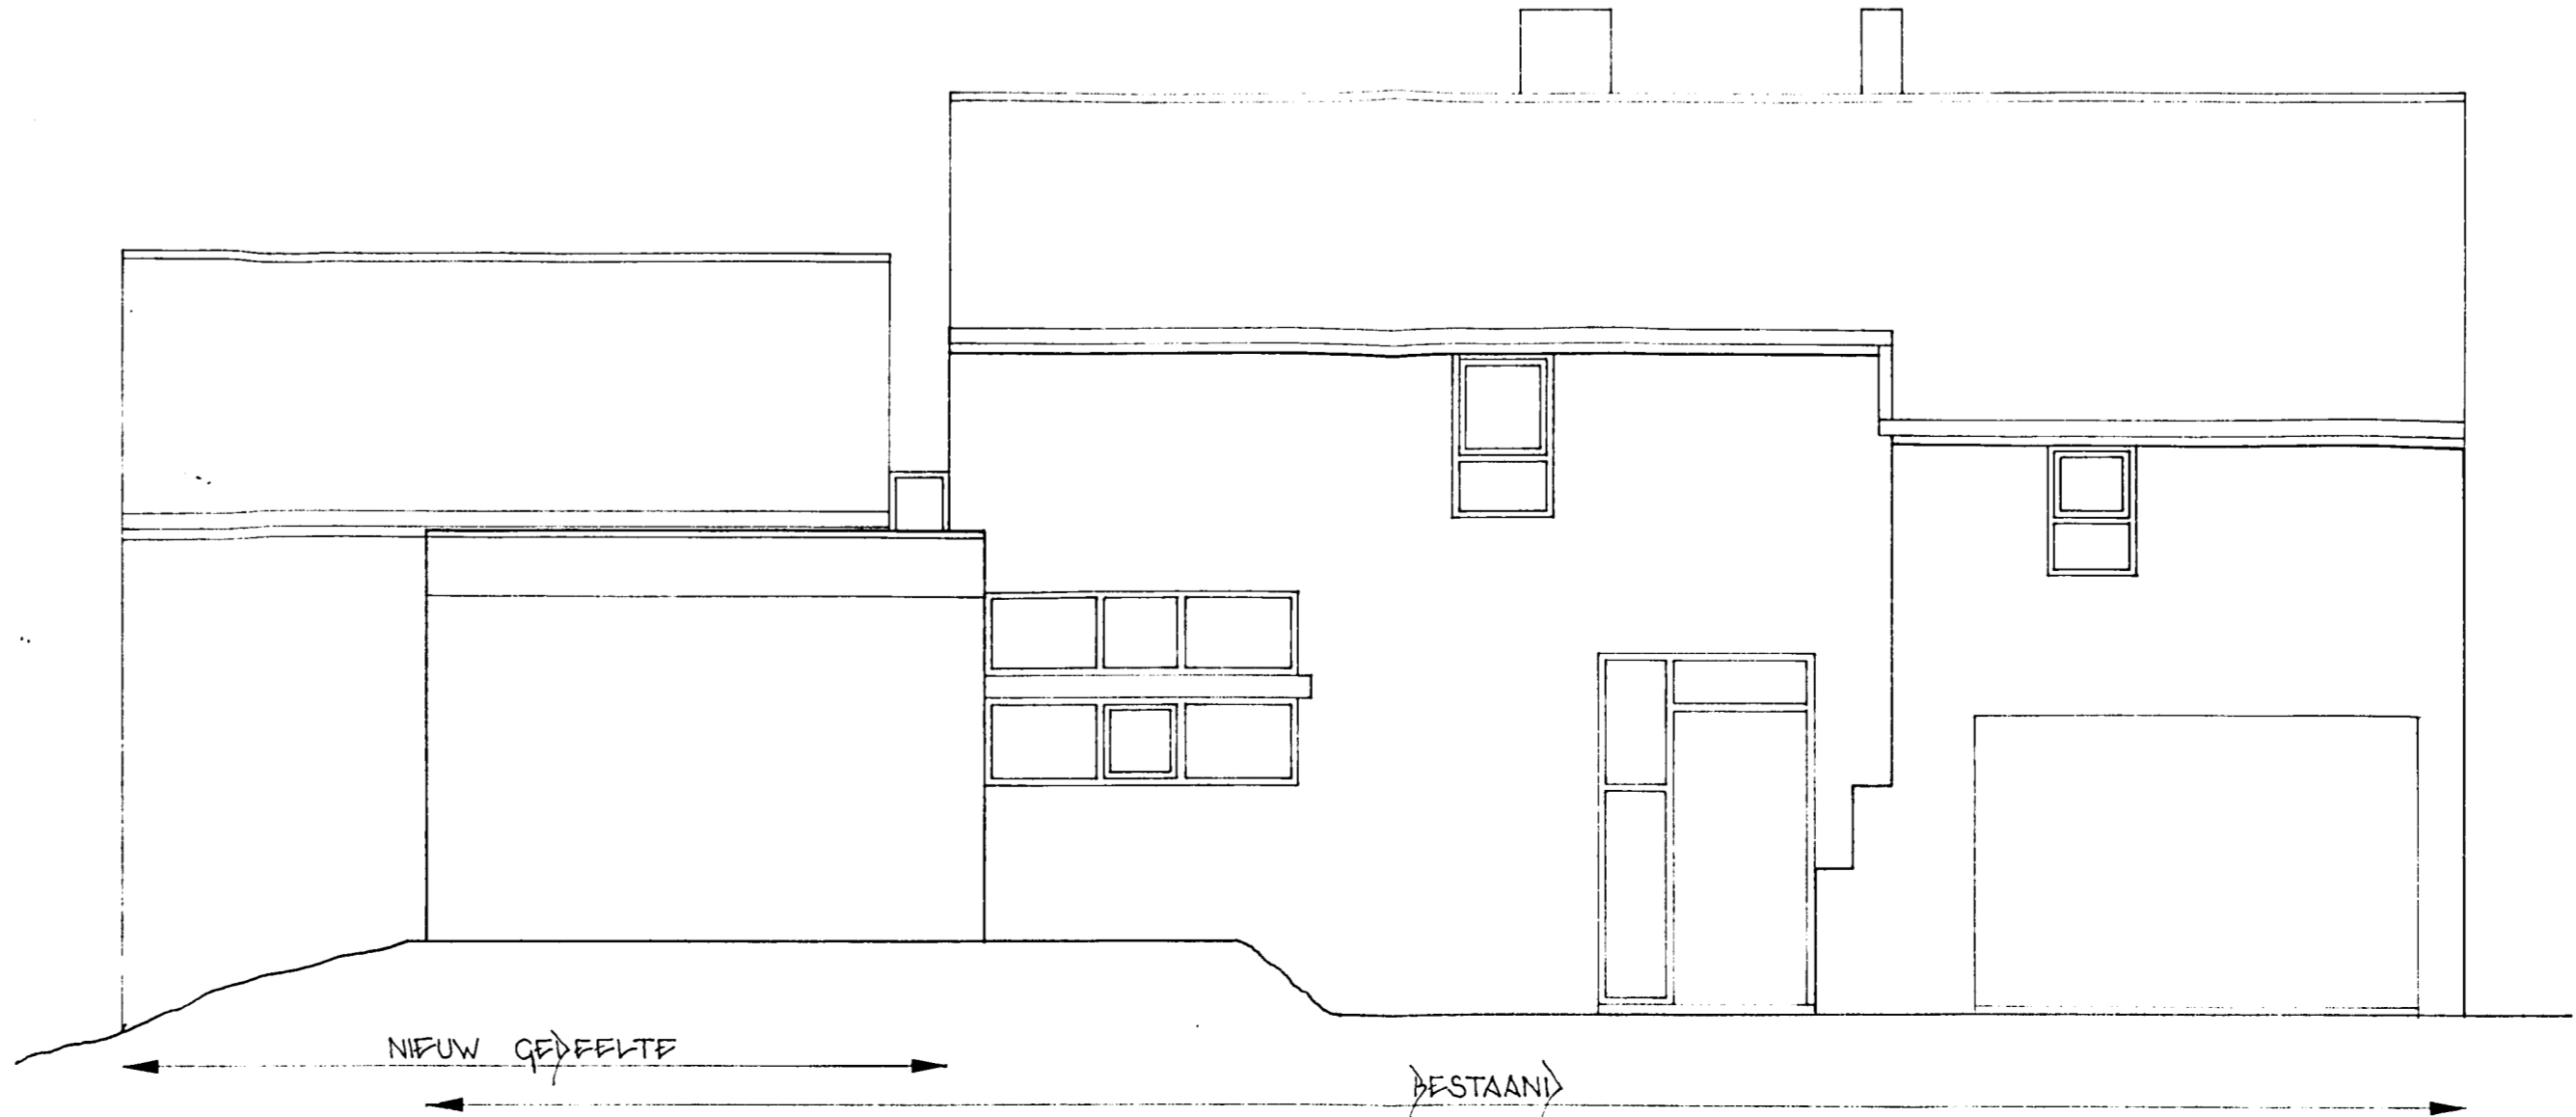

GEVEL OOST

GEMEENTE BRECHT (SINT-OB)

AANVRAAG TOT HET UITBREIDEN
VAN EEN EENGEZINSWONING
GELEGEN TE 2960 BRECHT
KAD. SEKTIE B NR 200 c

OPDRACHTGEVER
MIR & MEUR DE VRIJ - VAN DERHEIENST
VIJFHOFKLAAN 4
2960 BRECHT
TEL 03 - 663.40.94.

ARCHITEKT
POL VAN ORSTAL
TEREFSESTRAAT 1
2921 HOOGSTRATEN
TEL 03 - 226.03.79. 315.73.02.

AANNEMER

PLANNEN
GEVELS
DOORSNEDEN
SITUERING
INPLANTING

PLANNR 1 MAART 1993

WIJZIGINGEN