


AANVRAAG VOOR HET BOUWEN
GELEGEN S' LAMBERTUSLAAN
EIGENDOM VAN M^r M^r BLOMMA

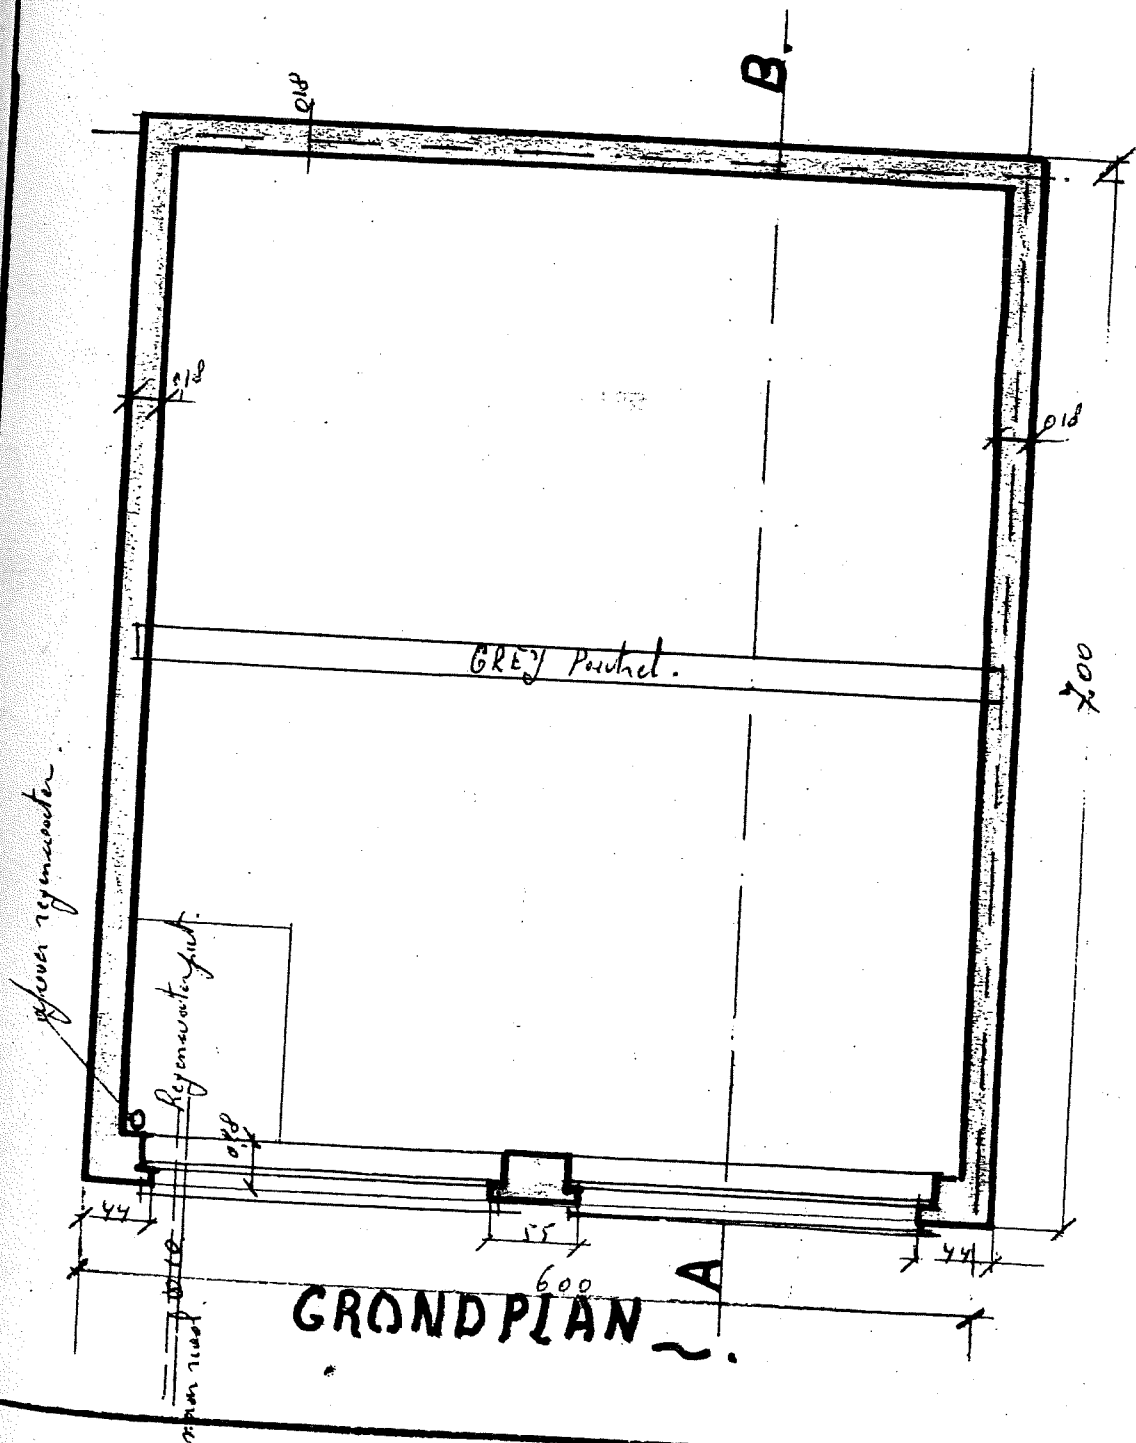


VAN EEN AUTOBERGPLAATS

TE MUIZEN Kad Six A n°.


ERTS WOONENDE S-LAMBERSTUSLAAN N° 59. TE MUIZEN

OK.
of plan of function
reacties.

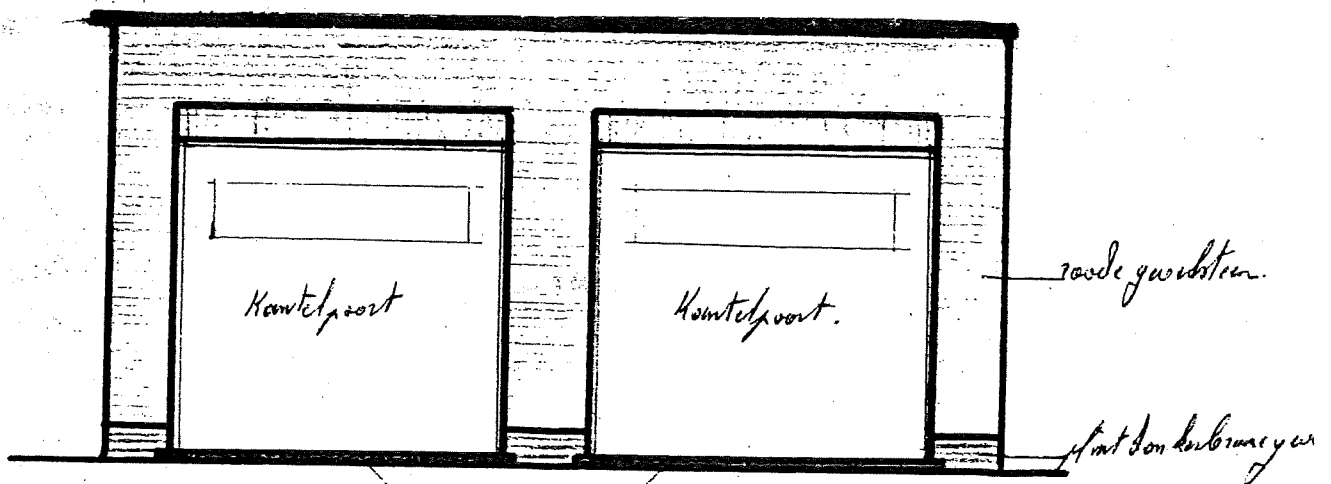

VOORGEVEL

dorpels afdruk

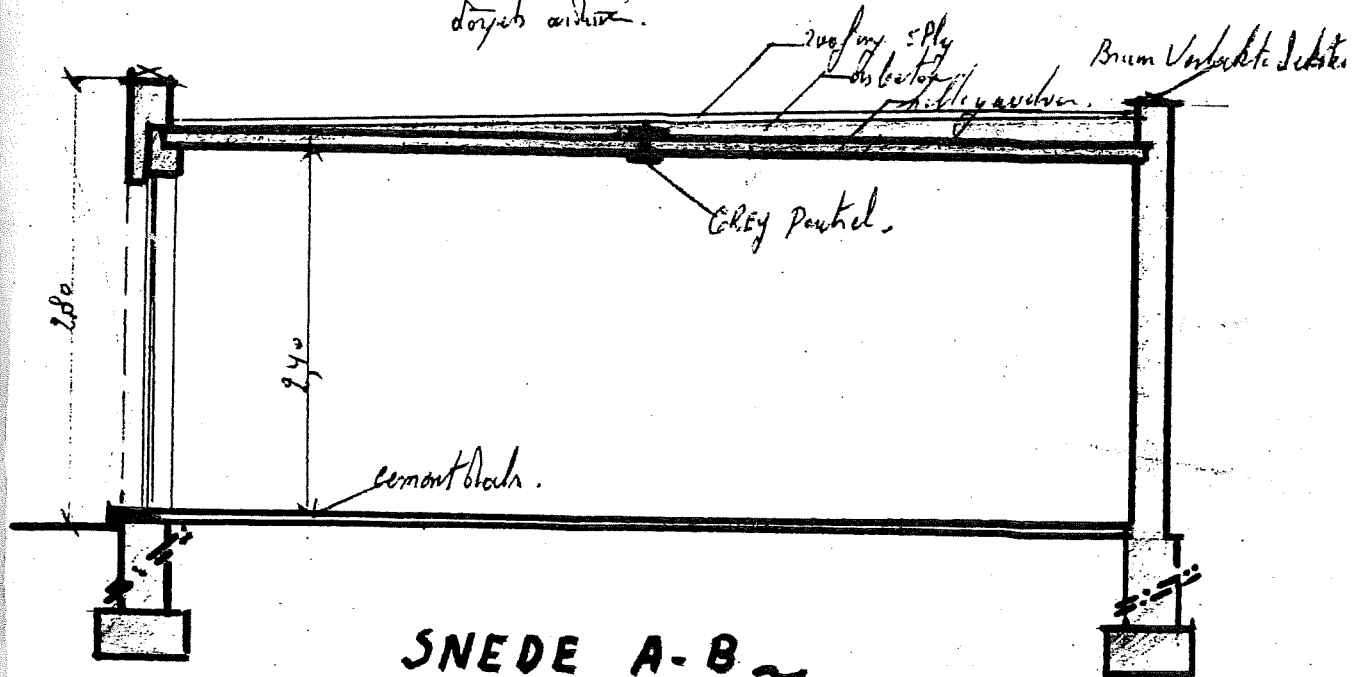

SNEDE A-B

SCHAAL 1/100