




Detail 1: wandtegels badkamer
schaal 1/50

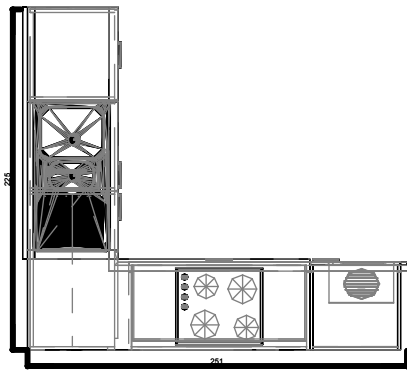


Detail keuken: bovenaanzicht
schaal 1/50

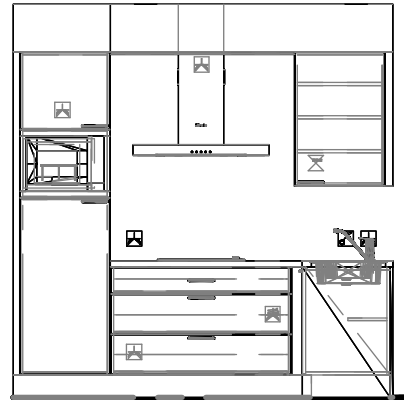

Detail keuken: vooraanzicht
schaal 1/50

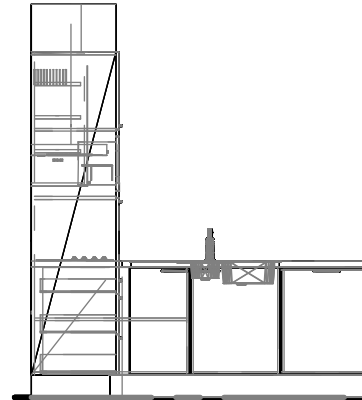

Detail keuken: zij aanzicht
schaal 1/50

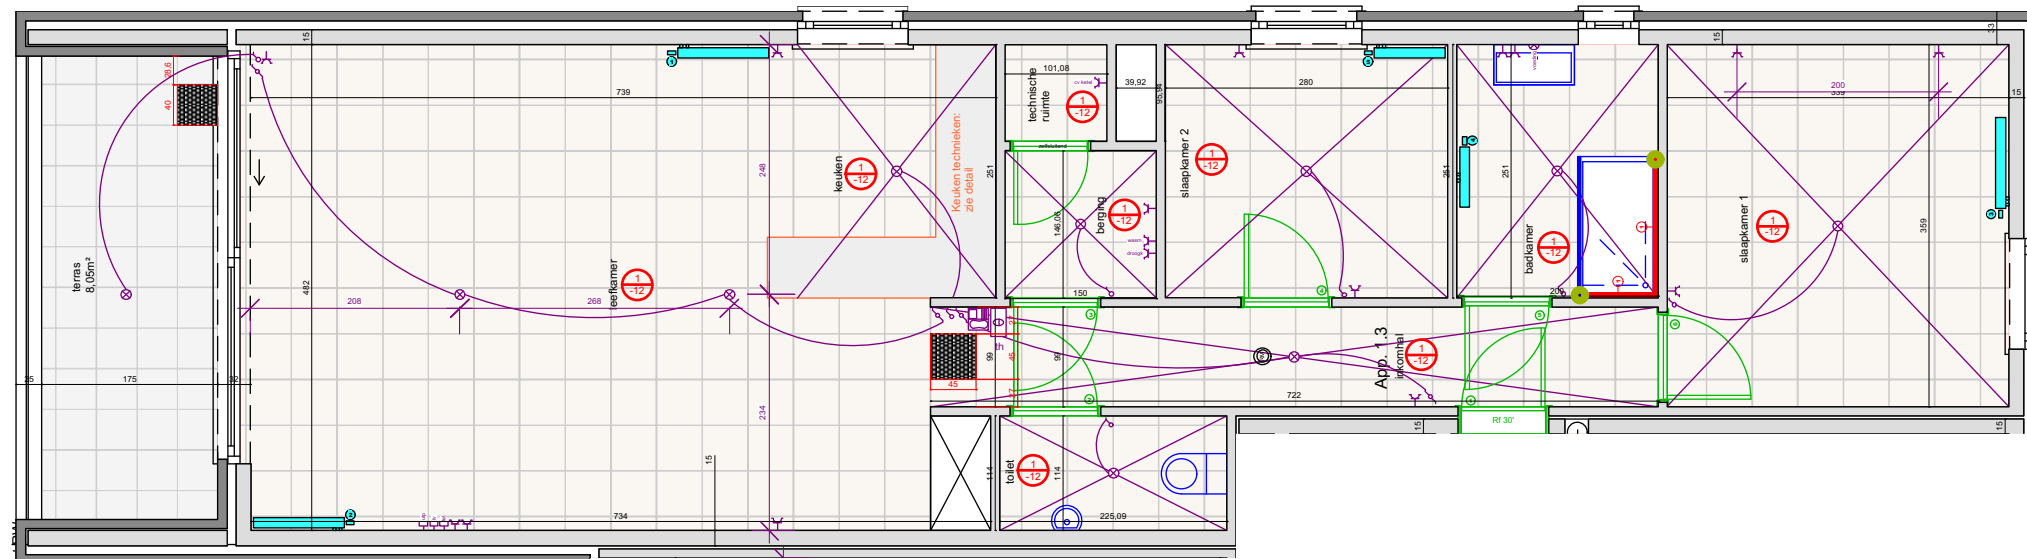

Grondplan
schaal 1/75

DEURENLIJST APP 1.3			
nr	deur	afmeting	omschrijving
1	Inkomdeur	930 x 2115	RF30 brandwerende inkomdeur EUROBLOK
2	Binnendeur	830 x 2115	Honingraat Svedex wittak deur, stomp kassament wittak & kruk inox L-vormig 16mm
3	Binnendeur	830 x 2115	Honingraat Svedex wittak deur, stomp kassament wittak & kruk inox L-vormig 16mm
4	Binnendeur	830 x 2115	Honingraat Svedex wittak deur, stomp kassament wittak & kruk inox L-vormig 16mm
5	Binnendeur	830 x 2115	Honingraat Svedex wittak deur, stomp kassament wittak & kruk inox L-vormig 16mm
6	Binnendeur	830 x 2115	Honingraat Svedex wittak deur, stomp kassament wittak & kruk inox L-vormig 16mm

RADIATOREN APP 1.3		
nr	afmetingen	omschrijving
1	100 x 900	Radson CLD met muuraansluiting
2	100 x 900	Radson CLD met muuraansluiting
3	100 x 900	Radson CLD met muuraansluiting
4	37 x 600 x 1280	Heda met muuraansluiting
5	100 x 700	Radson CLD met muuraansluiting

VLOERAFWERKING APP 1.3			
nr	tegelpil/chape	materiaal	plaatsingswijze/voeg
1	-12	45 x 45, neutra piombo	recht op recht cementkleur

WANDTEGELS APP 1.3			
nr	patroon	materiaal	plaatsingswijze/voeg
1	zie detail	45 x 45, neutra piombo	recht op recht cementkleur
2	zie detail	aluminium - profiel	

PLINTEN APP 1.3			
nr		materiaal	plaatsingswijze/voeg
1		7 x 45, neutra piombo	cementkleur


TERRASTEGELS APP 1.3			
nr		materiaal	plaatsingswijze/voeg
1		40 x 40, projecta black	plaatsen op tegeldragers (max. hoogte 13 cm)

MARMER & GRANIEET APP 1.3		
nr	omschrijving	materiaal
1	deurdeurpel	petite graniet donkerblauw verzoet
2	raamtabletten	petite graniet donkerblauw verzoet

LEGENDE VERWARMING



LEGENDE VLOERAFWERKING

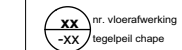

ARCHITECTUUR

Alle maatvoeringen zijn ruwbouwmaten, uitvoeringstolerantie is mogelijk. Interieurelementen zijn louter illustratief.

De gemeenschappelijke delen als buitengevel, scheidsmuur, buitenschrijnwerk, terrassen, balustrades..... zijn op dit plan louter informatief en zijn ter beslissingsbevoegdheid van het verantwoordelijke bestuur.

INTERIEUR

VLOEREN

tegenpeil chape standaard op 12mm onder vloerpas

Bij plaatsing door eigenaar zelf dienen de nodige afmetingen en diktes tijdig te worden meegedeeld.

DEUREN

Standaard binnendeuren (hoogte deurblad 211.5 cm), tenzij anders vermeld.

TECHNIEKEN

VERWARMING

standaard radiatoren, tenzij anders vermeld afmetingen volgens berekening installateur.

SANITAIR

plaatsing kranen, tenzij anders vermeld
 douche kraan 110 cm tov vloerpas (onderkant)
 badkraan 60 cm tov vloerpas (onderkant)
 shell kraan lavabo 60 cm tov vloerpas (onderkant)
 shell kraan wc 25 cm tov vloerpas (onderkant)
 buitenkraan 60 cm tov vloerpas (onderkant)

ELEKTRICITEIT

plaatsing stopcontacten/schakelaars, tenzij anders vermeld
 schakelaar 110 cm tov vloerpas (onderkant)
 stopcontact 30 cm tov vloerpas (onderkant)
 stopcontact wv/dk 110 cm tov vloerpas (onderkant)
 stopcontact cv 110 cm tov vloerpas (onderkant)
 stopcontact badmeubel 110 cm tov vloerpas (onderkant)
 voeding badmeubel 180 cm tov vloerpas (onderkant)

Datum opmaak plannen: 29/06/2016

Cleydael - Hemiksem APP 1.3

naam:
 naam: De Mesmaeker - Geens
 adres: Berchemstraat 70
 1700 Dilbeek
 tel: 0499/58.30.03
 e-mail: marc.de.mesmaeker@gmail.com

Klantenbegeleiding
 Lore van Gorp
 contact
 lore@bstotaalconcept.be

projectleider:
 Bart Deckers
 0498/92.50.06

Taxandria
 Herman De Nayerstraat 3 - 2550 Kontich

tel: 015 30 68 10

Dit document is eigendom van B&S totaalconcept. Informatie hieraangaande is strikt vertrouwelijk en mag niet gereproduceerd, openbaar gemaakt of verzonden worden naar derden zonder schriftelijke toestemming.