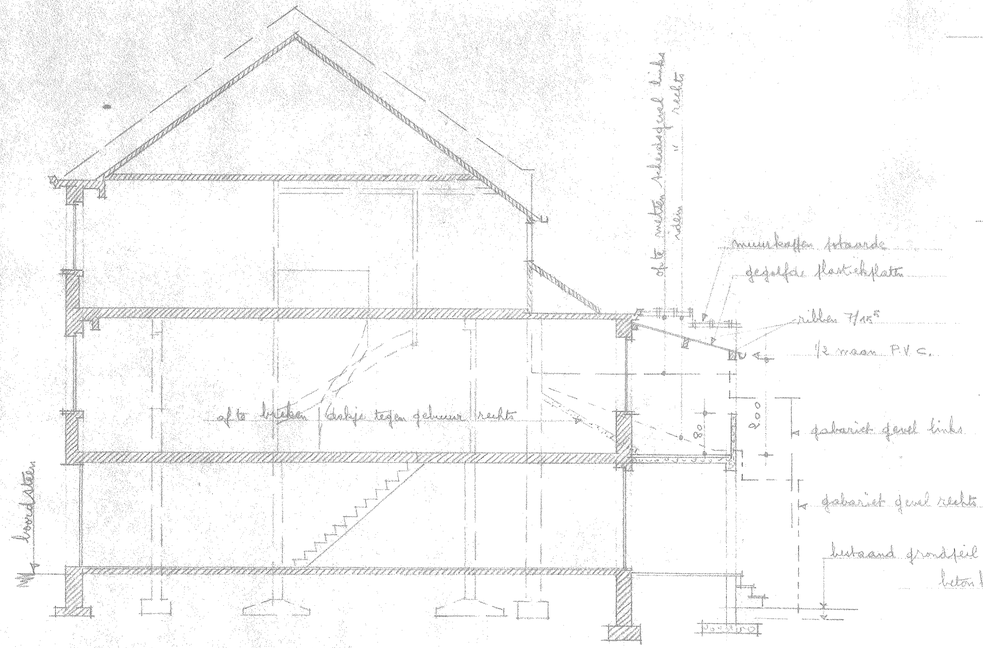

DWARSDOORSNEDE

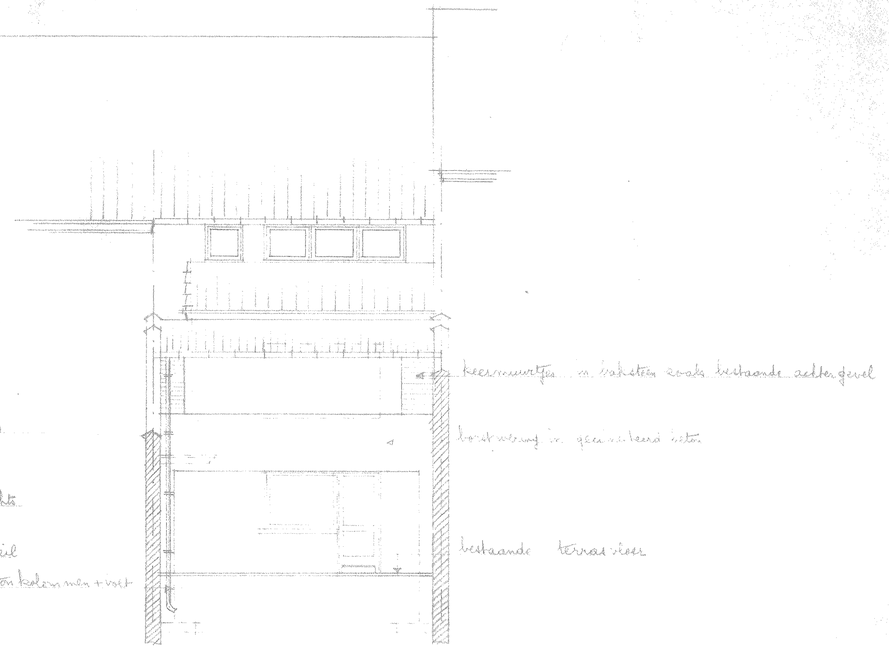

ACHTERGEVEL

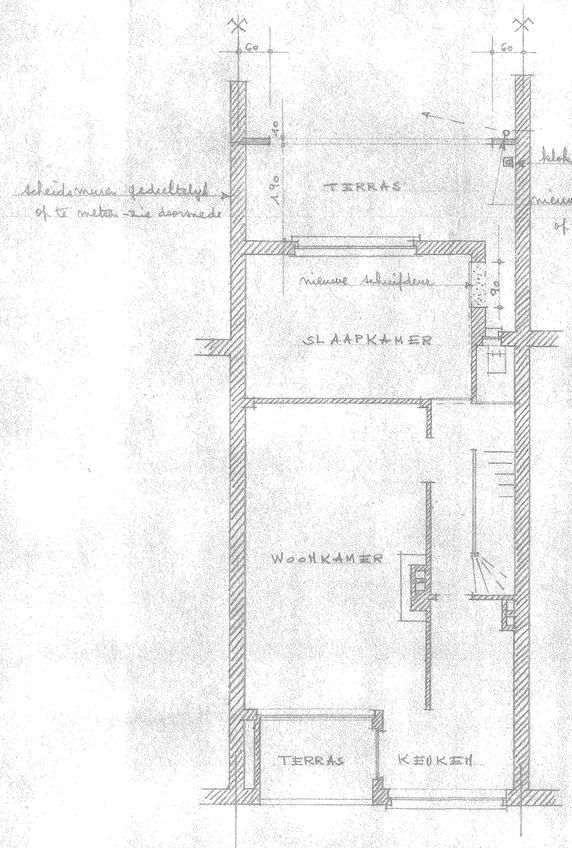

1e VERDIEP (BEL ÉTAGE)

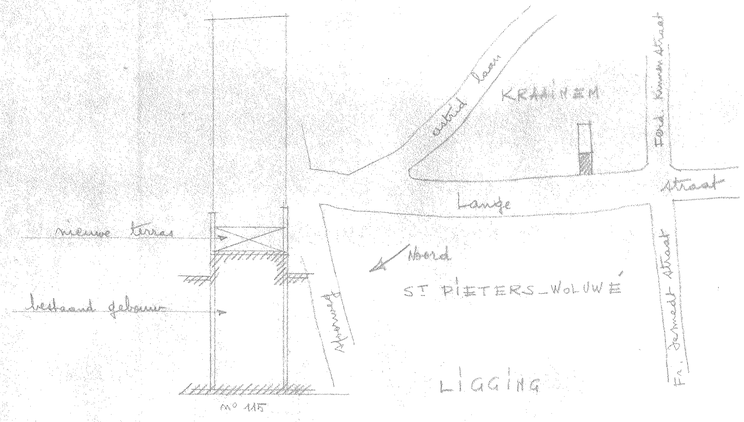

INPLANTING Schaal 1/200e

bestaand te behouden
af te breken
nieuw metselwerk
nieuw beton

GEBOUW VAN Mr EN MAD. H. DEWOLF
LANGE STRAAT 115
KRAAINEM. Sa B n° 96 x4
AANBRENGEN VAN EEN OVERDEKT
TERRAS AAN ACHTERGEVEL

De Eigenaar:

Hubert DEWOLF
Lange Straat 115
1950 Kraainem

De architect:

S.C.A.B

L. CAMMAERTS VL.BR
2 Merkelse Steenweg
1970 Wezembeek

De ondernemer:

19.8.1971 - Schaal 2% - 7112