


Kardaster

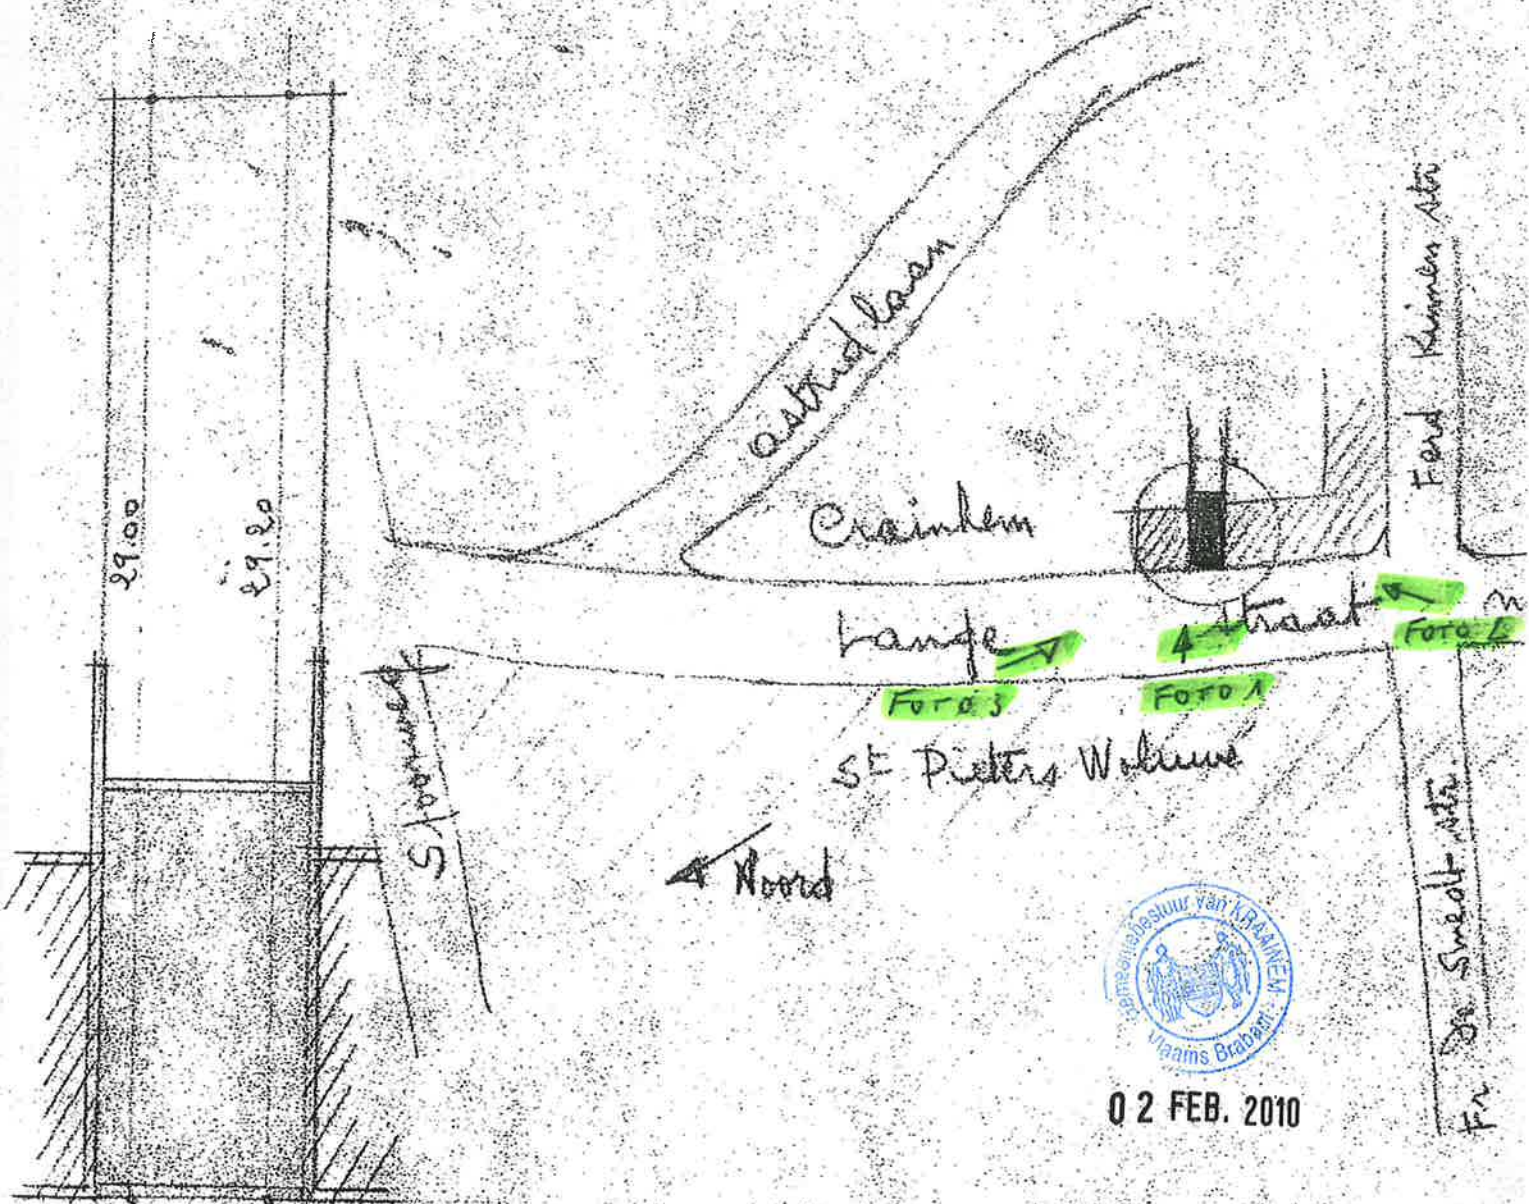


02 FEB. 2010

Ligging

[Handwritten signature]

inplanting 4/200 =

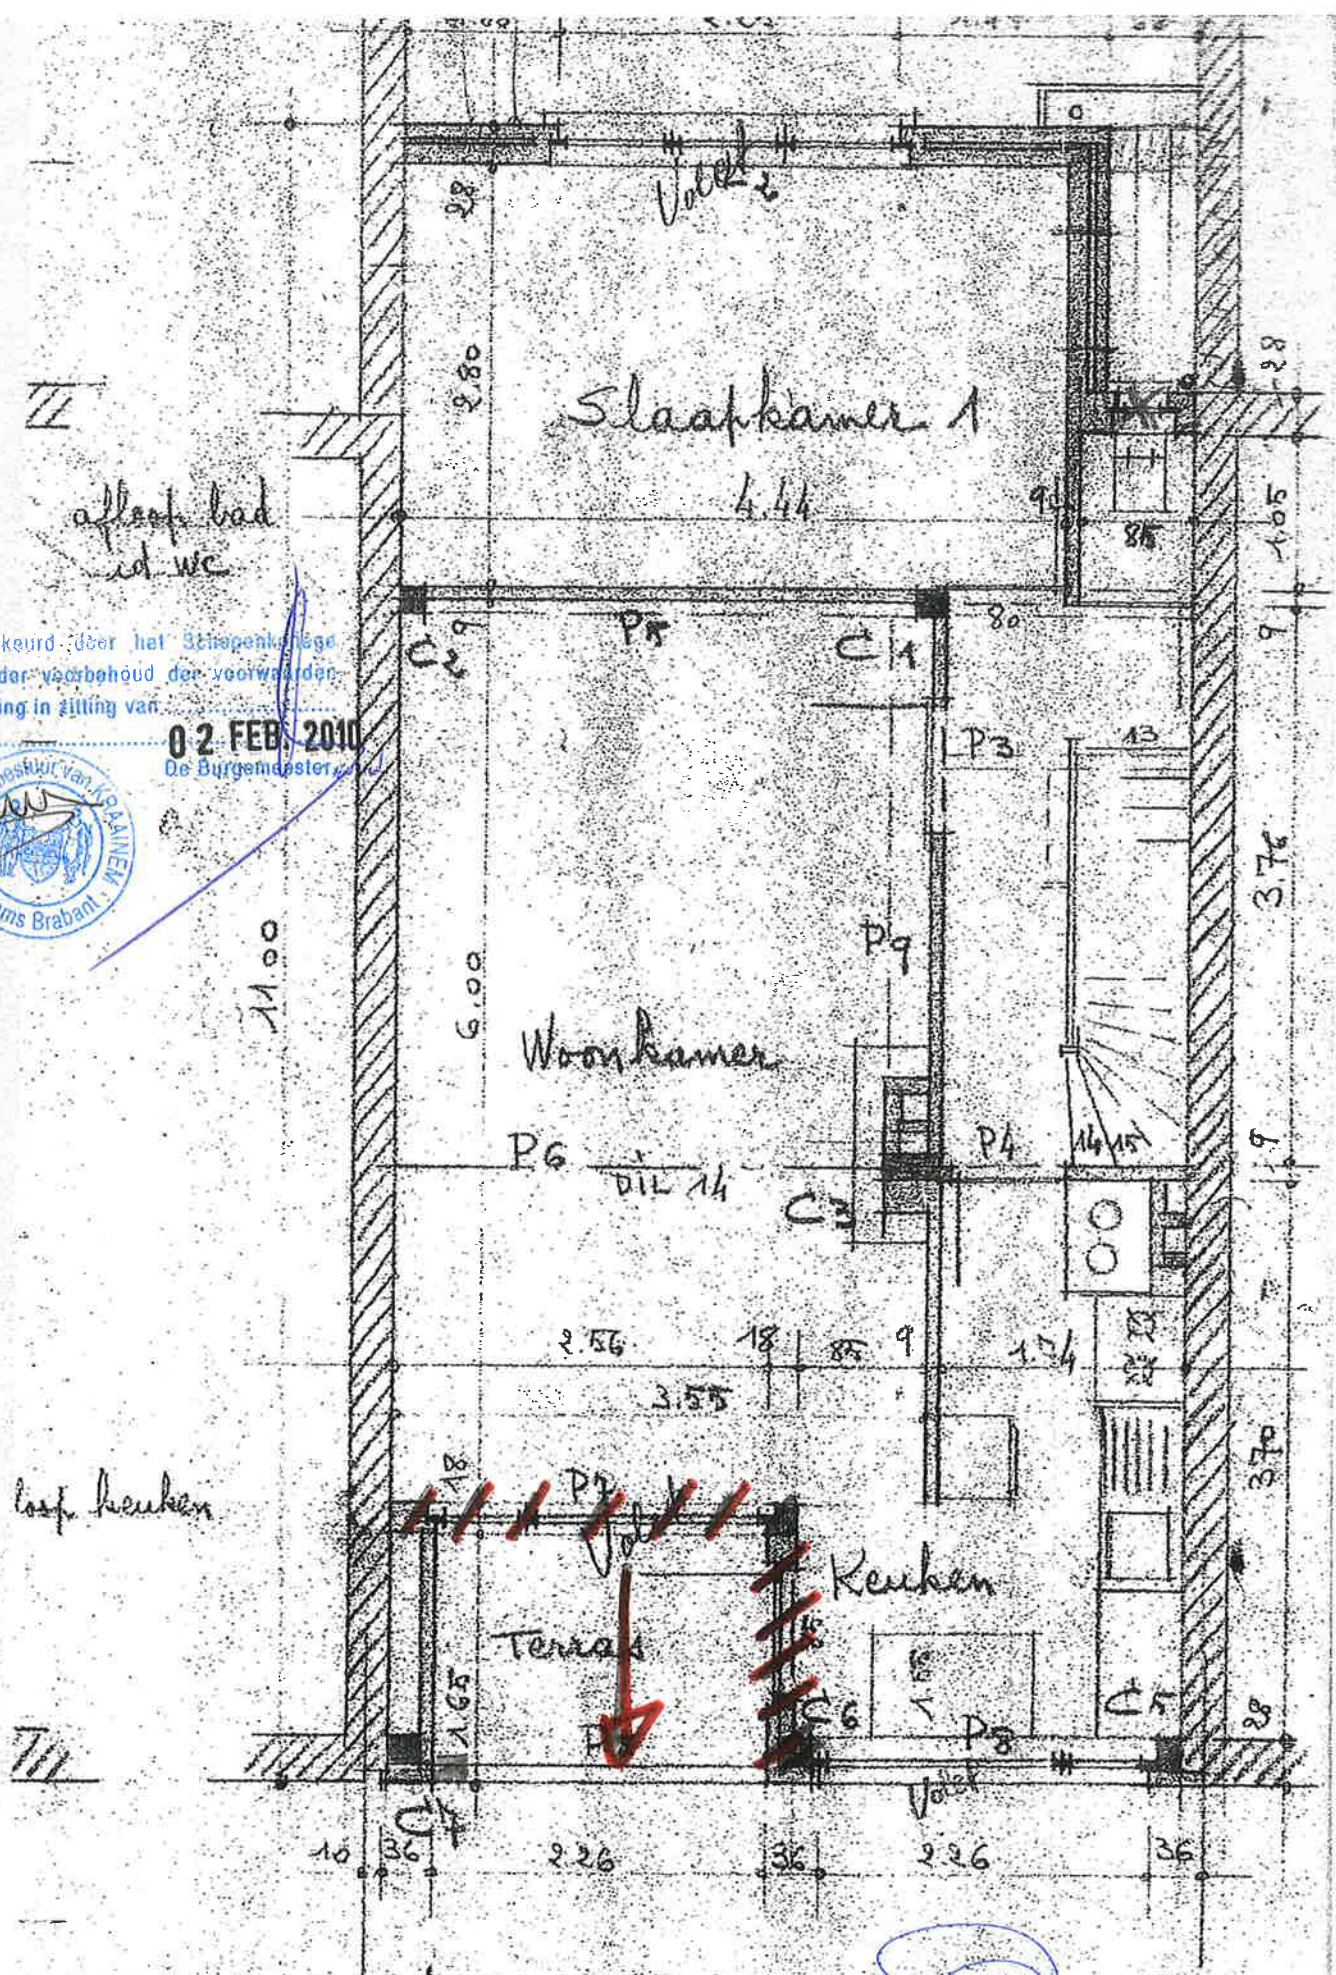

afloop bad
na WC

Gozien en goedgekeurd door het Schepenkollegie van KRAAINEM onder voorbehoud der voorwaarden vermeld in de toelating in zitting van

02 FEB 2010
De Burgemeester

De Sekretaris

Gemeente van KRAAINEM
Provincie Noord-Brabant

loof keuken


Woonverdiep

8. J. L. 4. CE 6

MEVR BEAUSAERT
Langestraat 115
1950 Kraainem



02 FEB. 2019

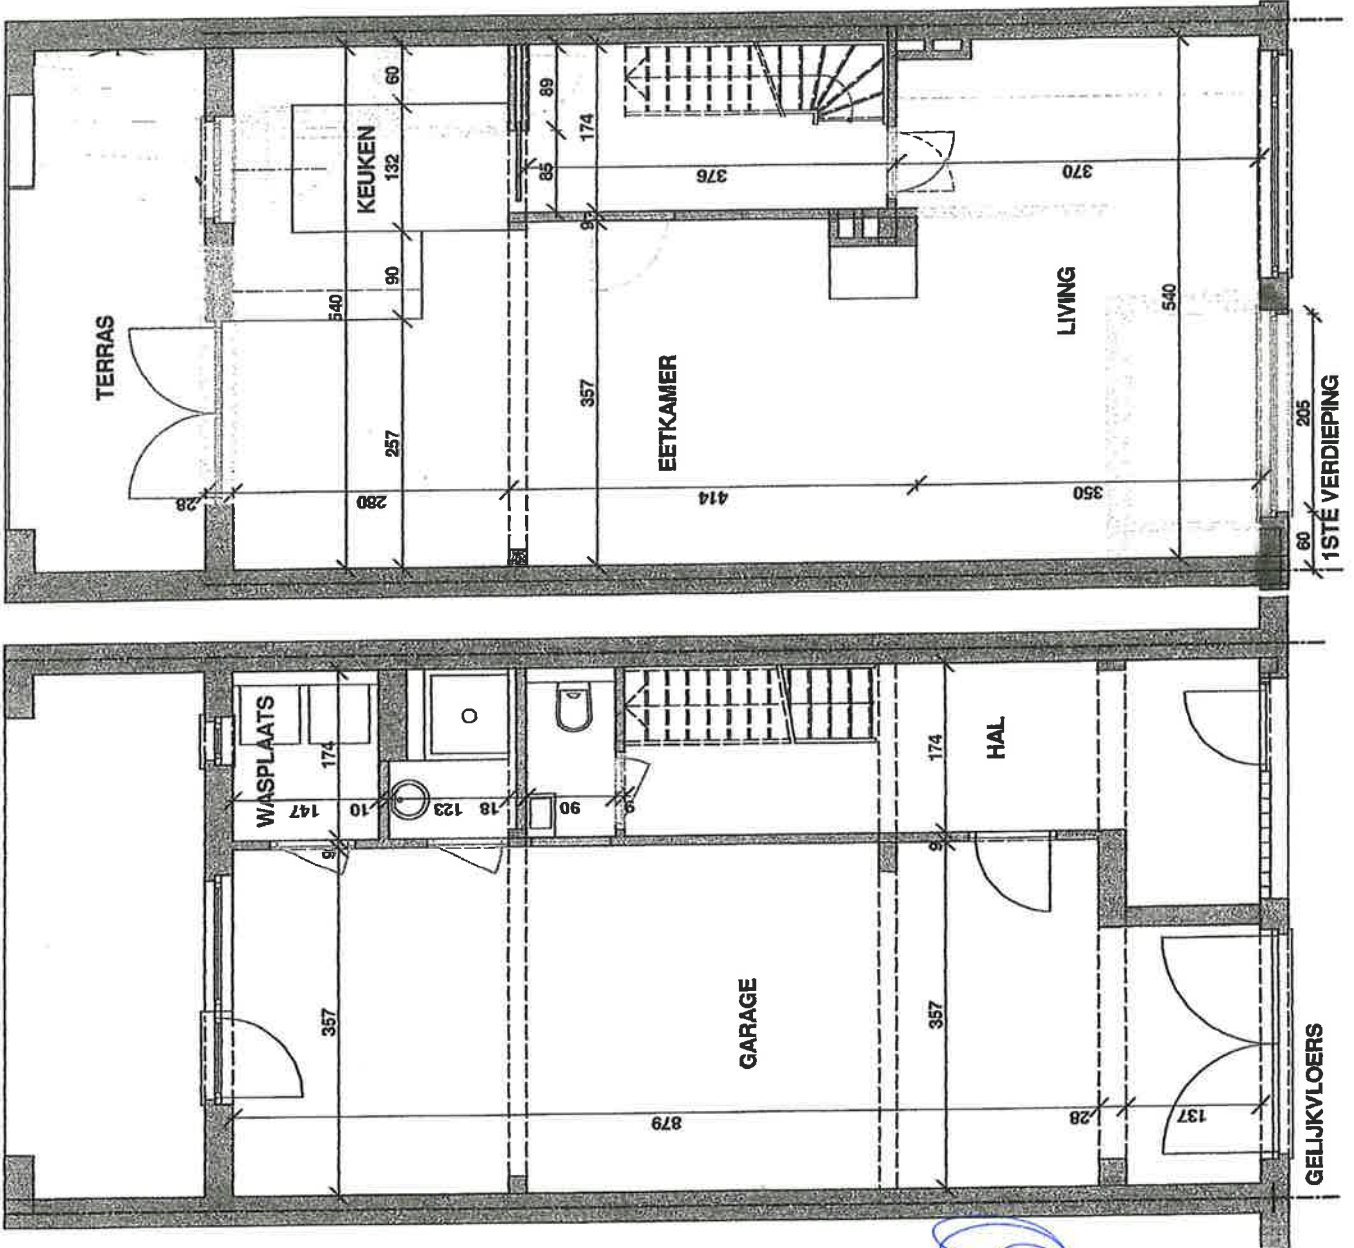

[Handwritten signature]