

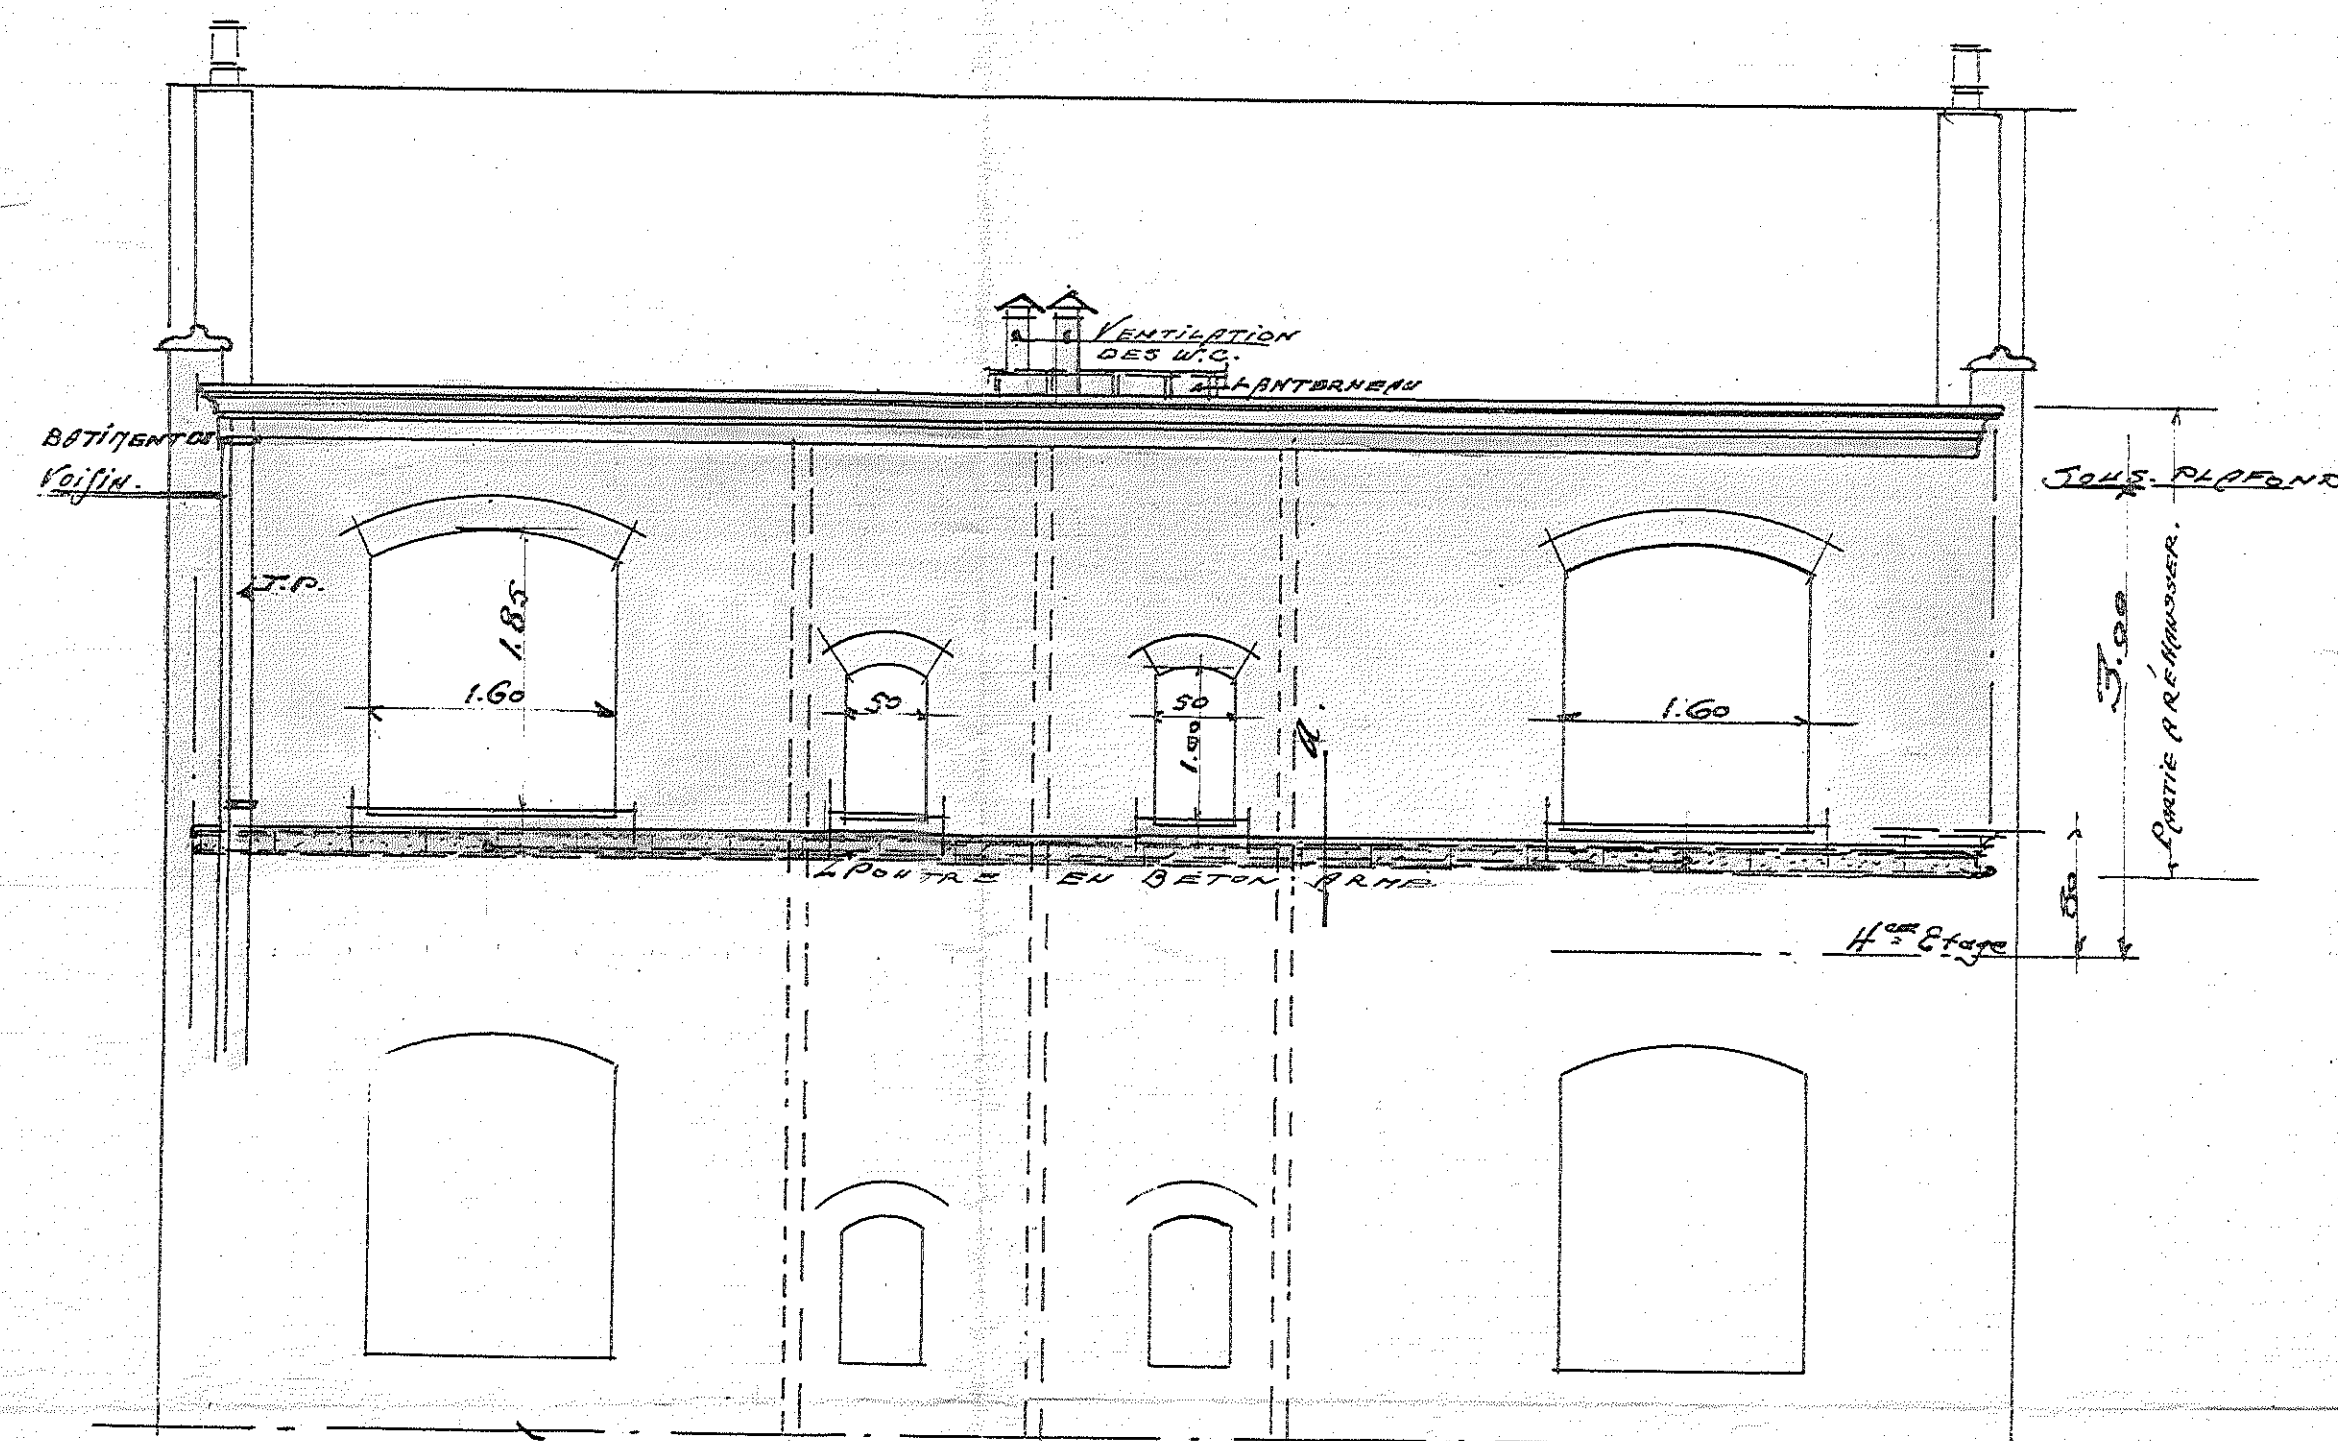


29 SEP 1927
VU ET APPROUVÉ LE
Par ordonnance : Le Collège.
Le Secrétaire communal.


COMMISSION OF THE ARMY
 TRAVEL EXPENSE
 1162
 ESTD. 11-1-27

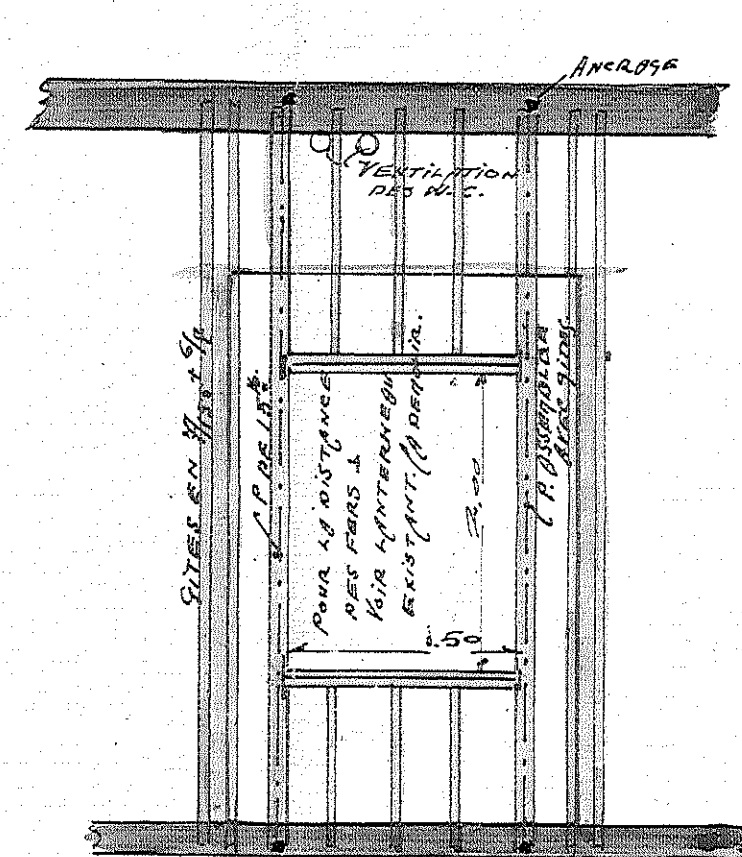

FAÇADE POSTÉRIEURE MODIFIÉE

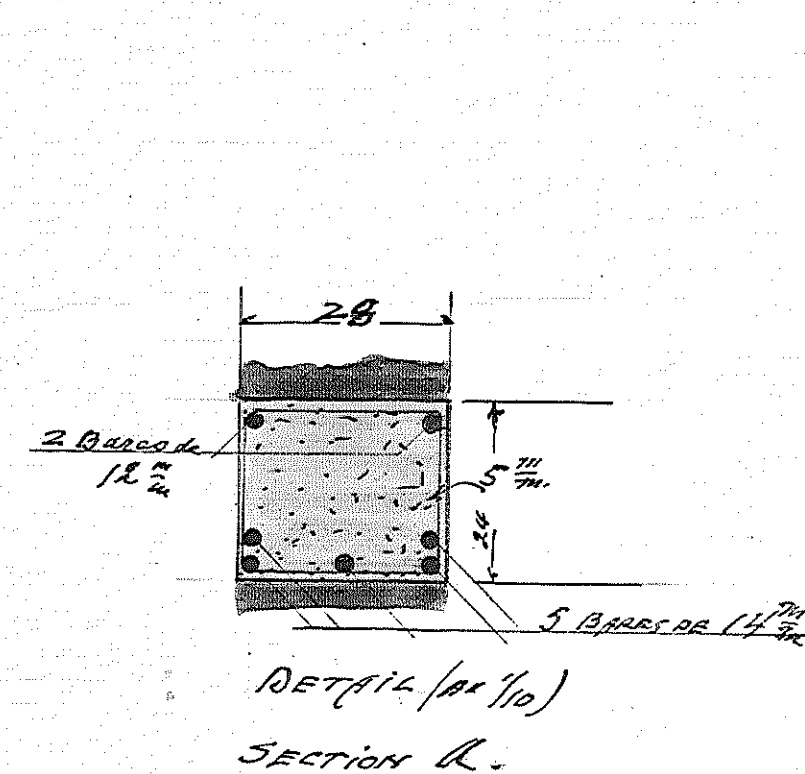

LANTERNEAU.
DE LA CAYE D'ESCALIER.

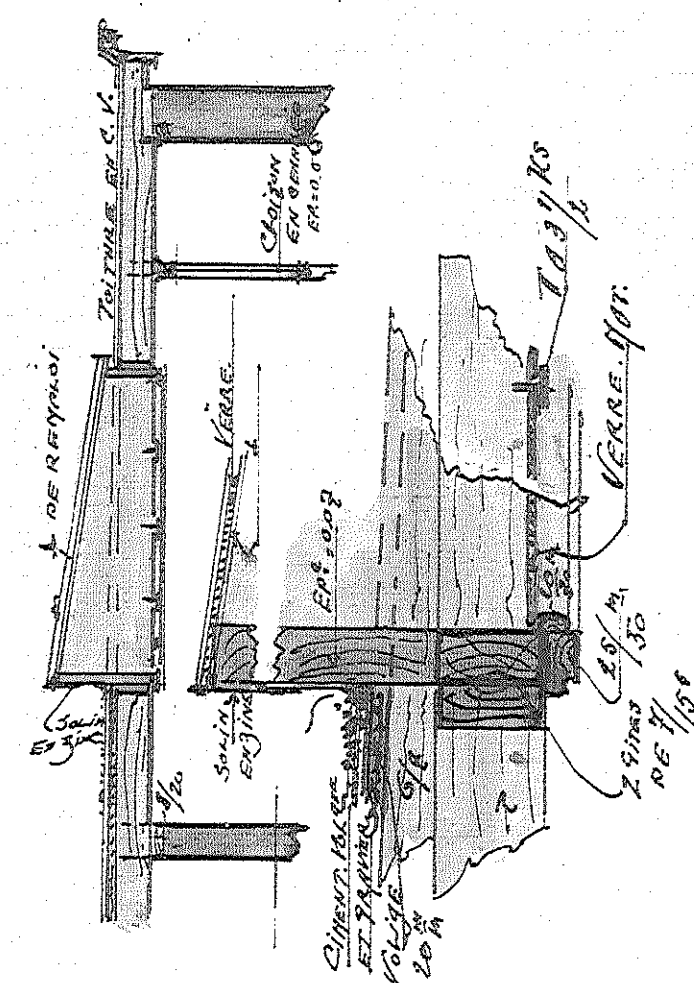


DETAILS DE LANTERNE.

APPROUVÉ PAR LE PROPRIÉTAIRE.
IXELLES LE 27 SEPTEMBRE 1927.

PROPRIÉTÉ DE MONSIEUR JOSEPH VEREENOOGHE.

N° AVENUE JULES MALOU ETTERBEEK

TRAVAUX DE TRANSFORMATION

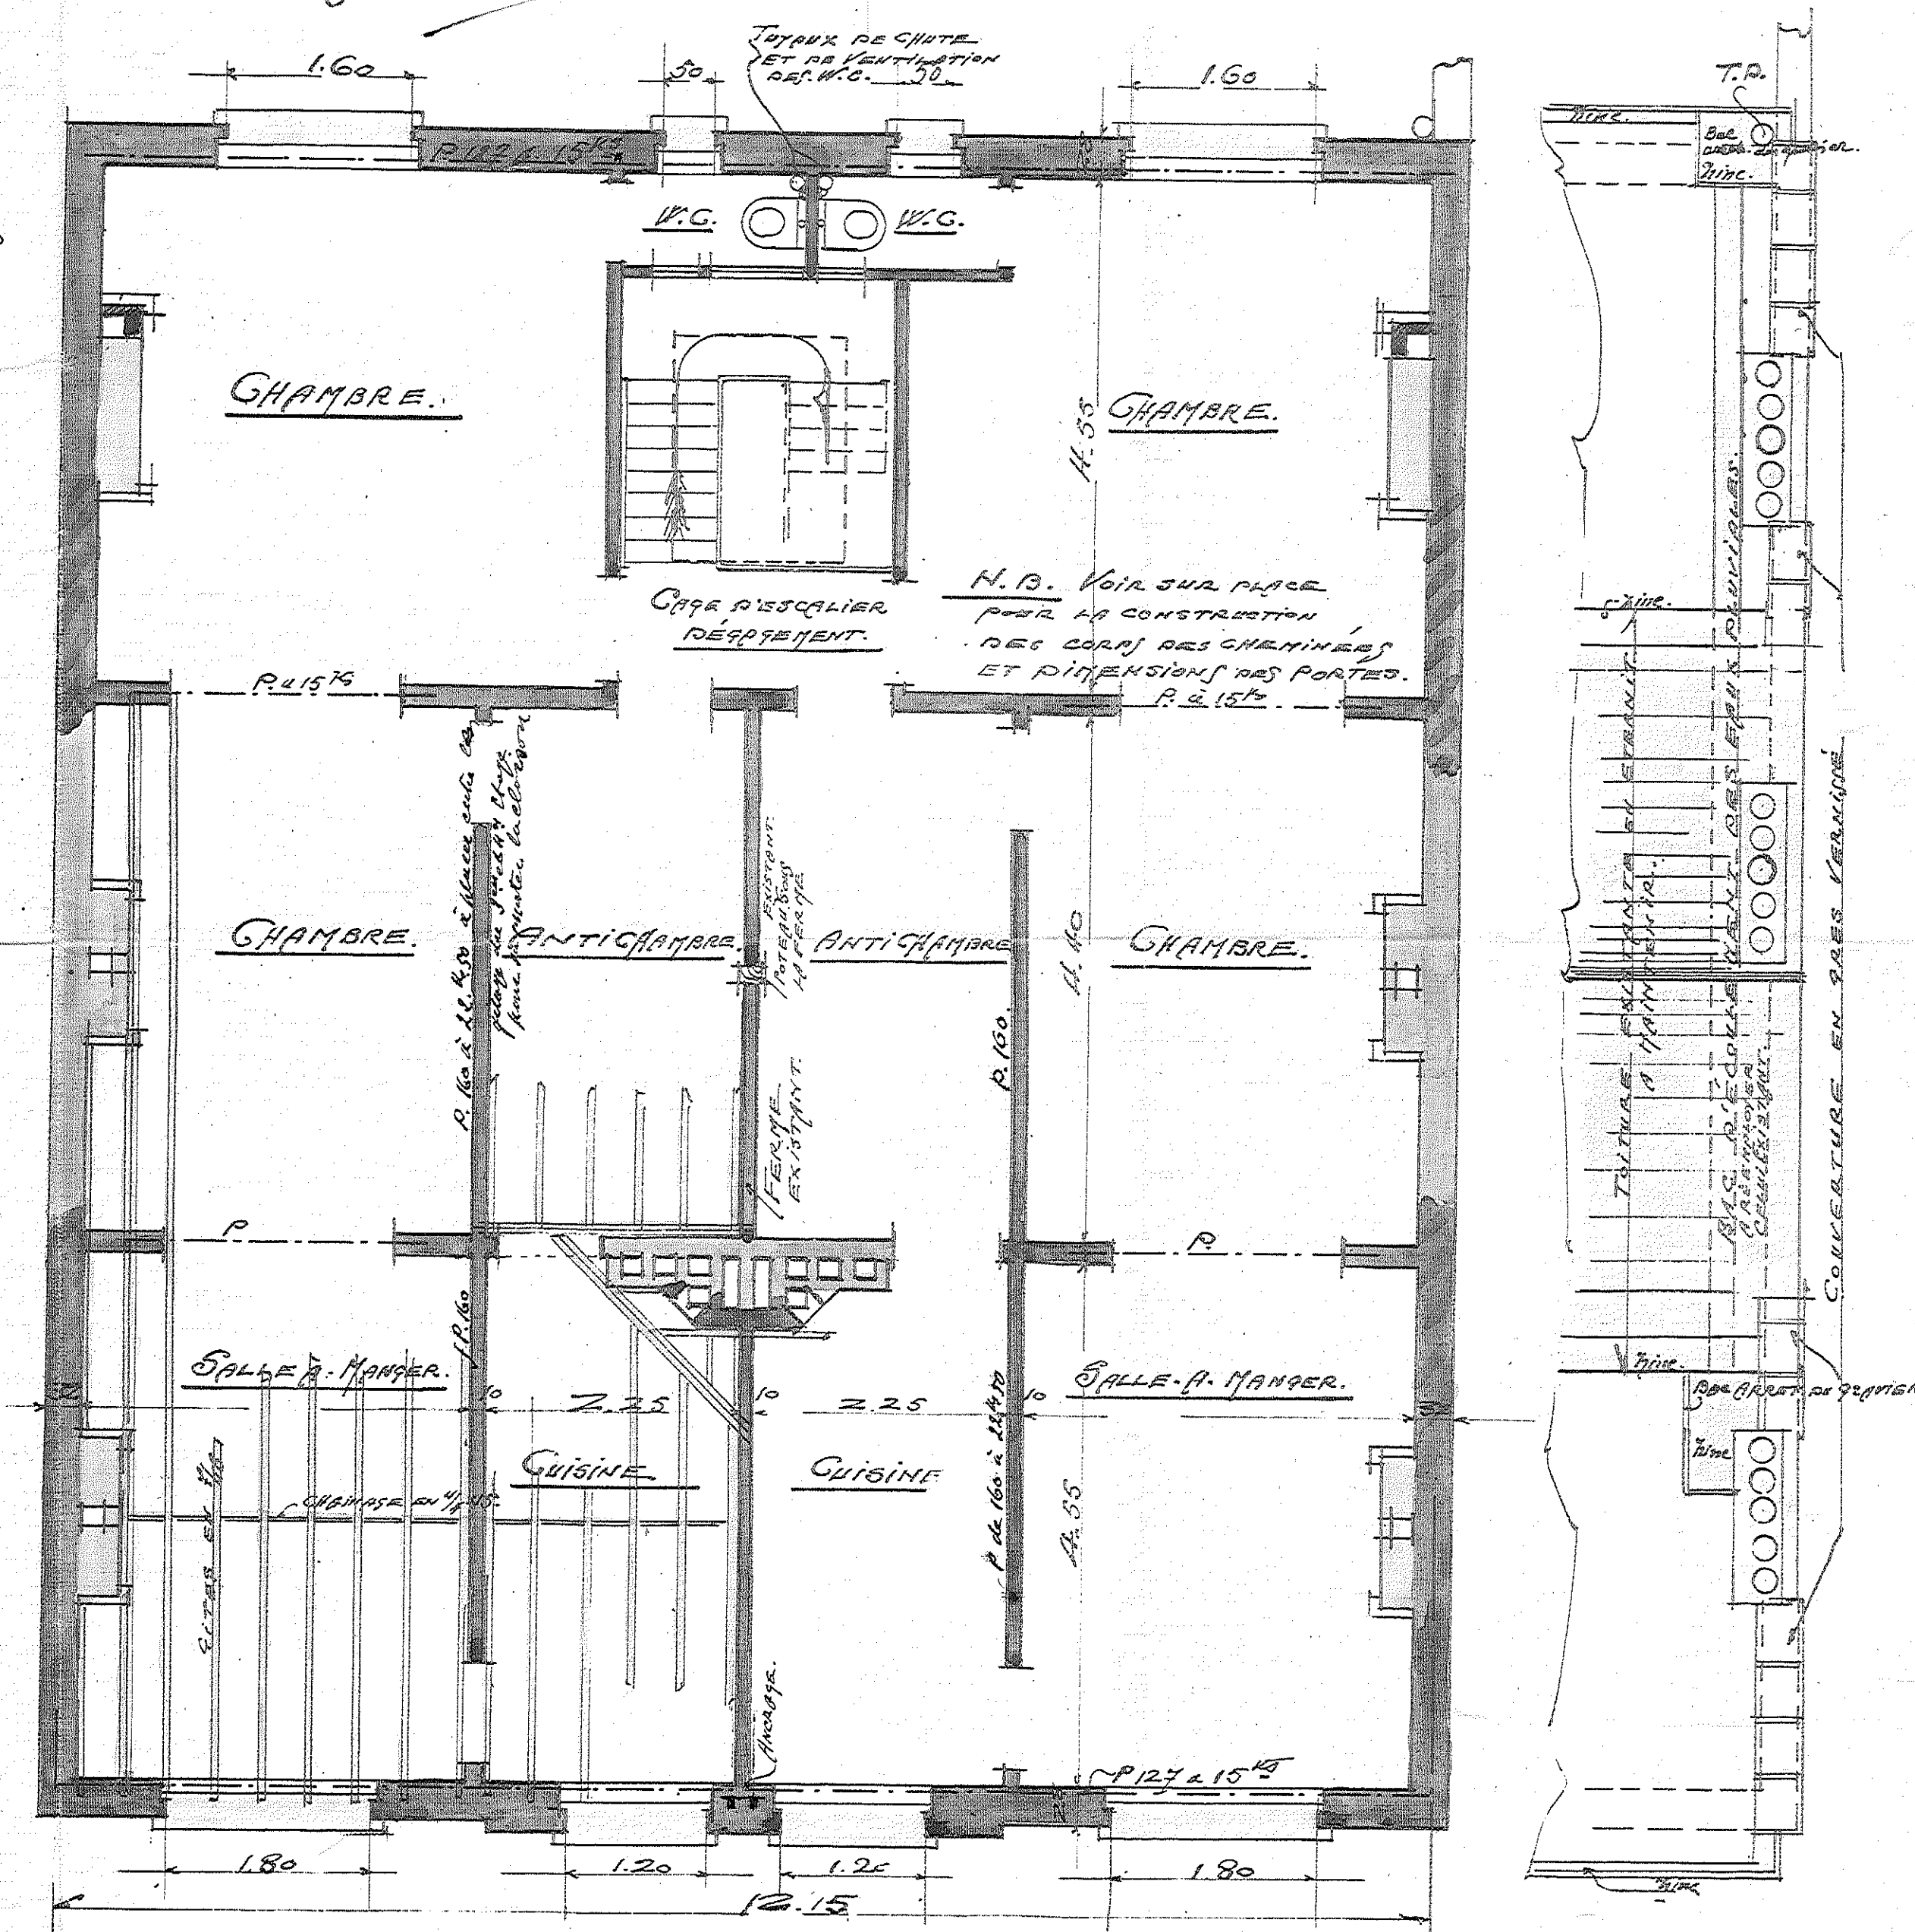

PLAN DU 4^{em} ÉTAGE.


AVENUE JULES MALOU N°

TOITURE


ECHELLE 0.02 = 1.00

Commune d'Etterbeek
Propriété de Monsieur Joseph Vereenooghe
à louer
Avenue Jules Waelon n° 65 & 67.


Joint à ma demande d'autorisation
de ce fait.
Fait le 20 mai 1912
Vereenooghe

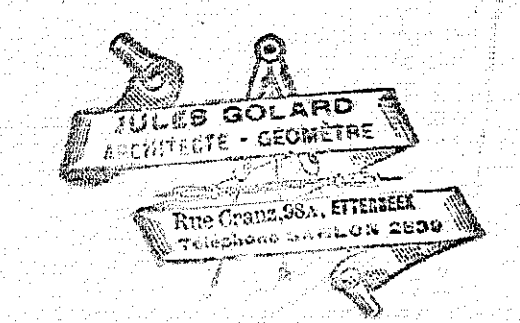


Echelle de 0,02 par mètre.

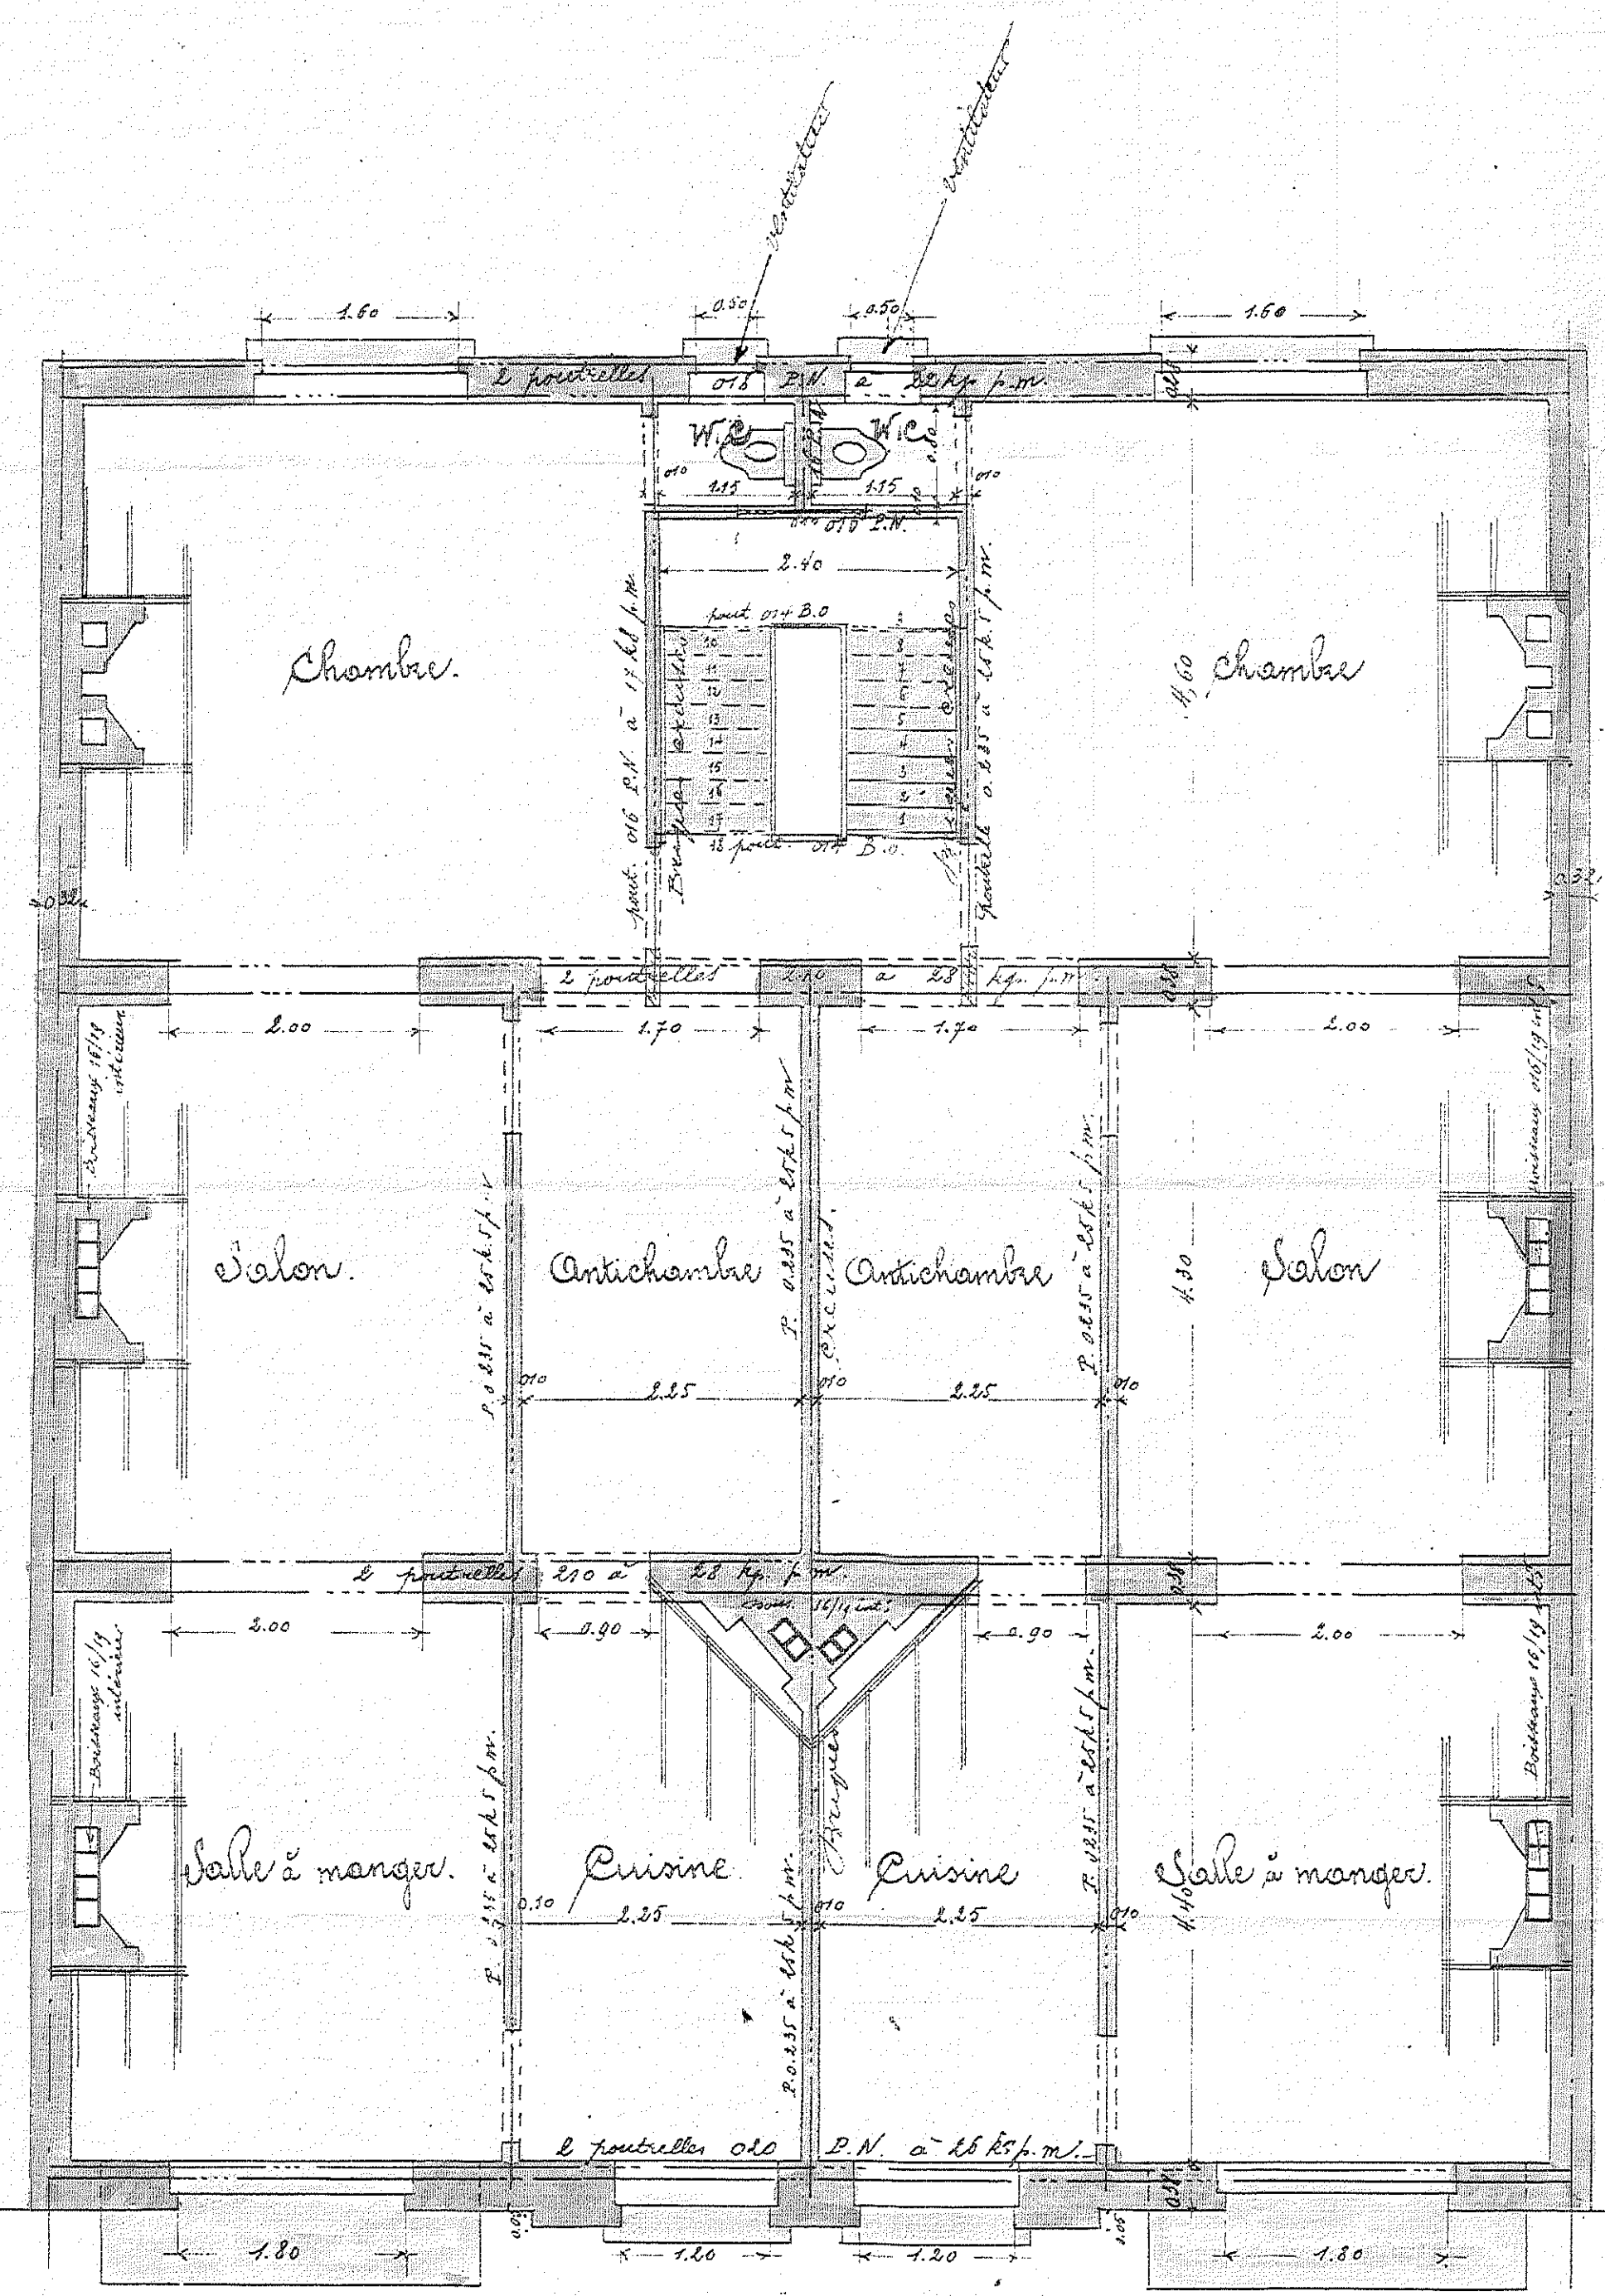

Second Etage.

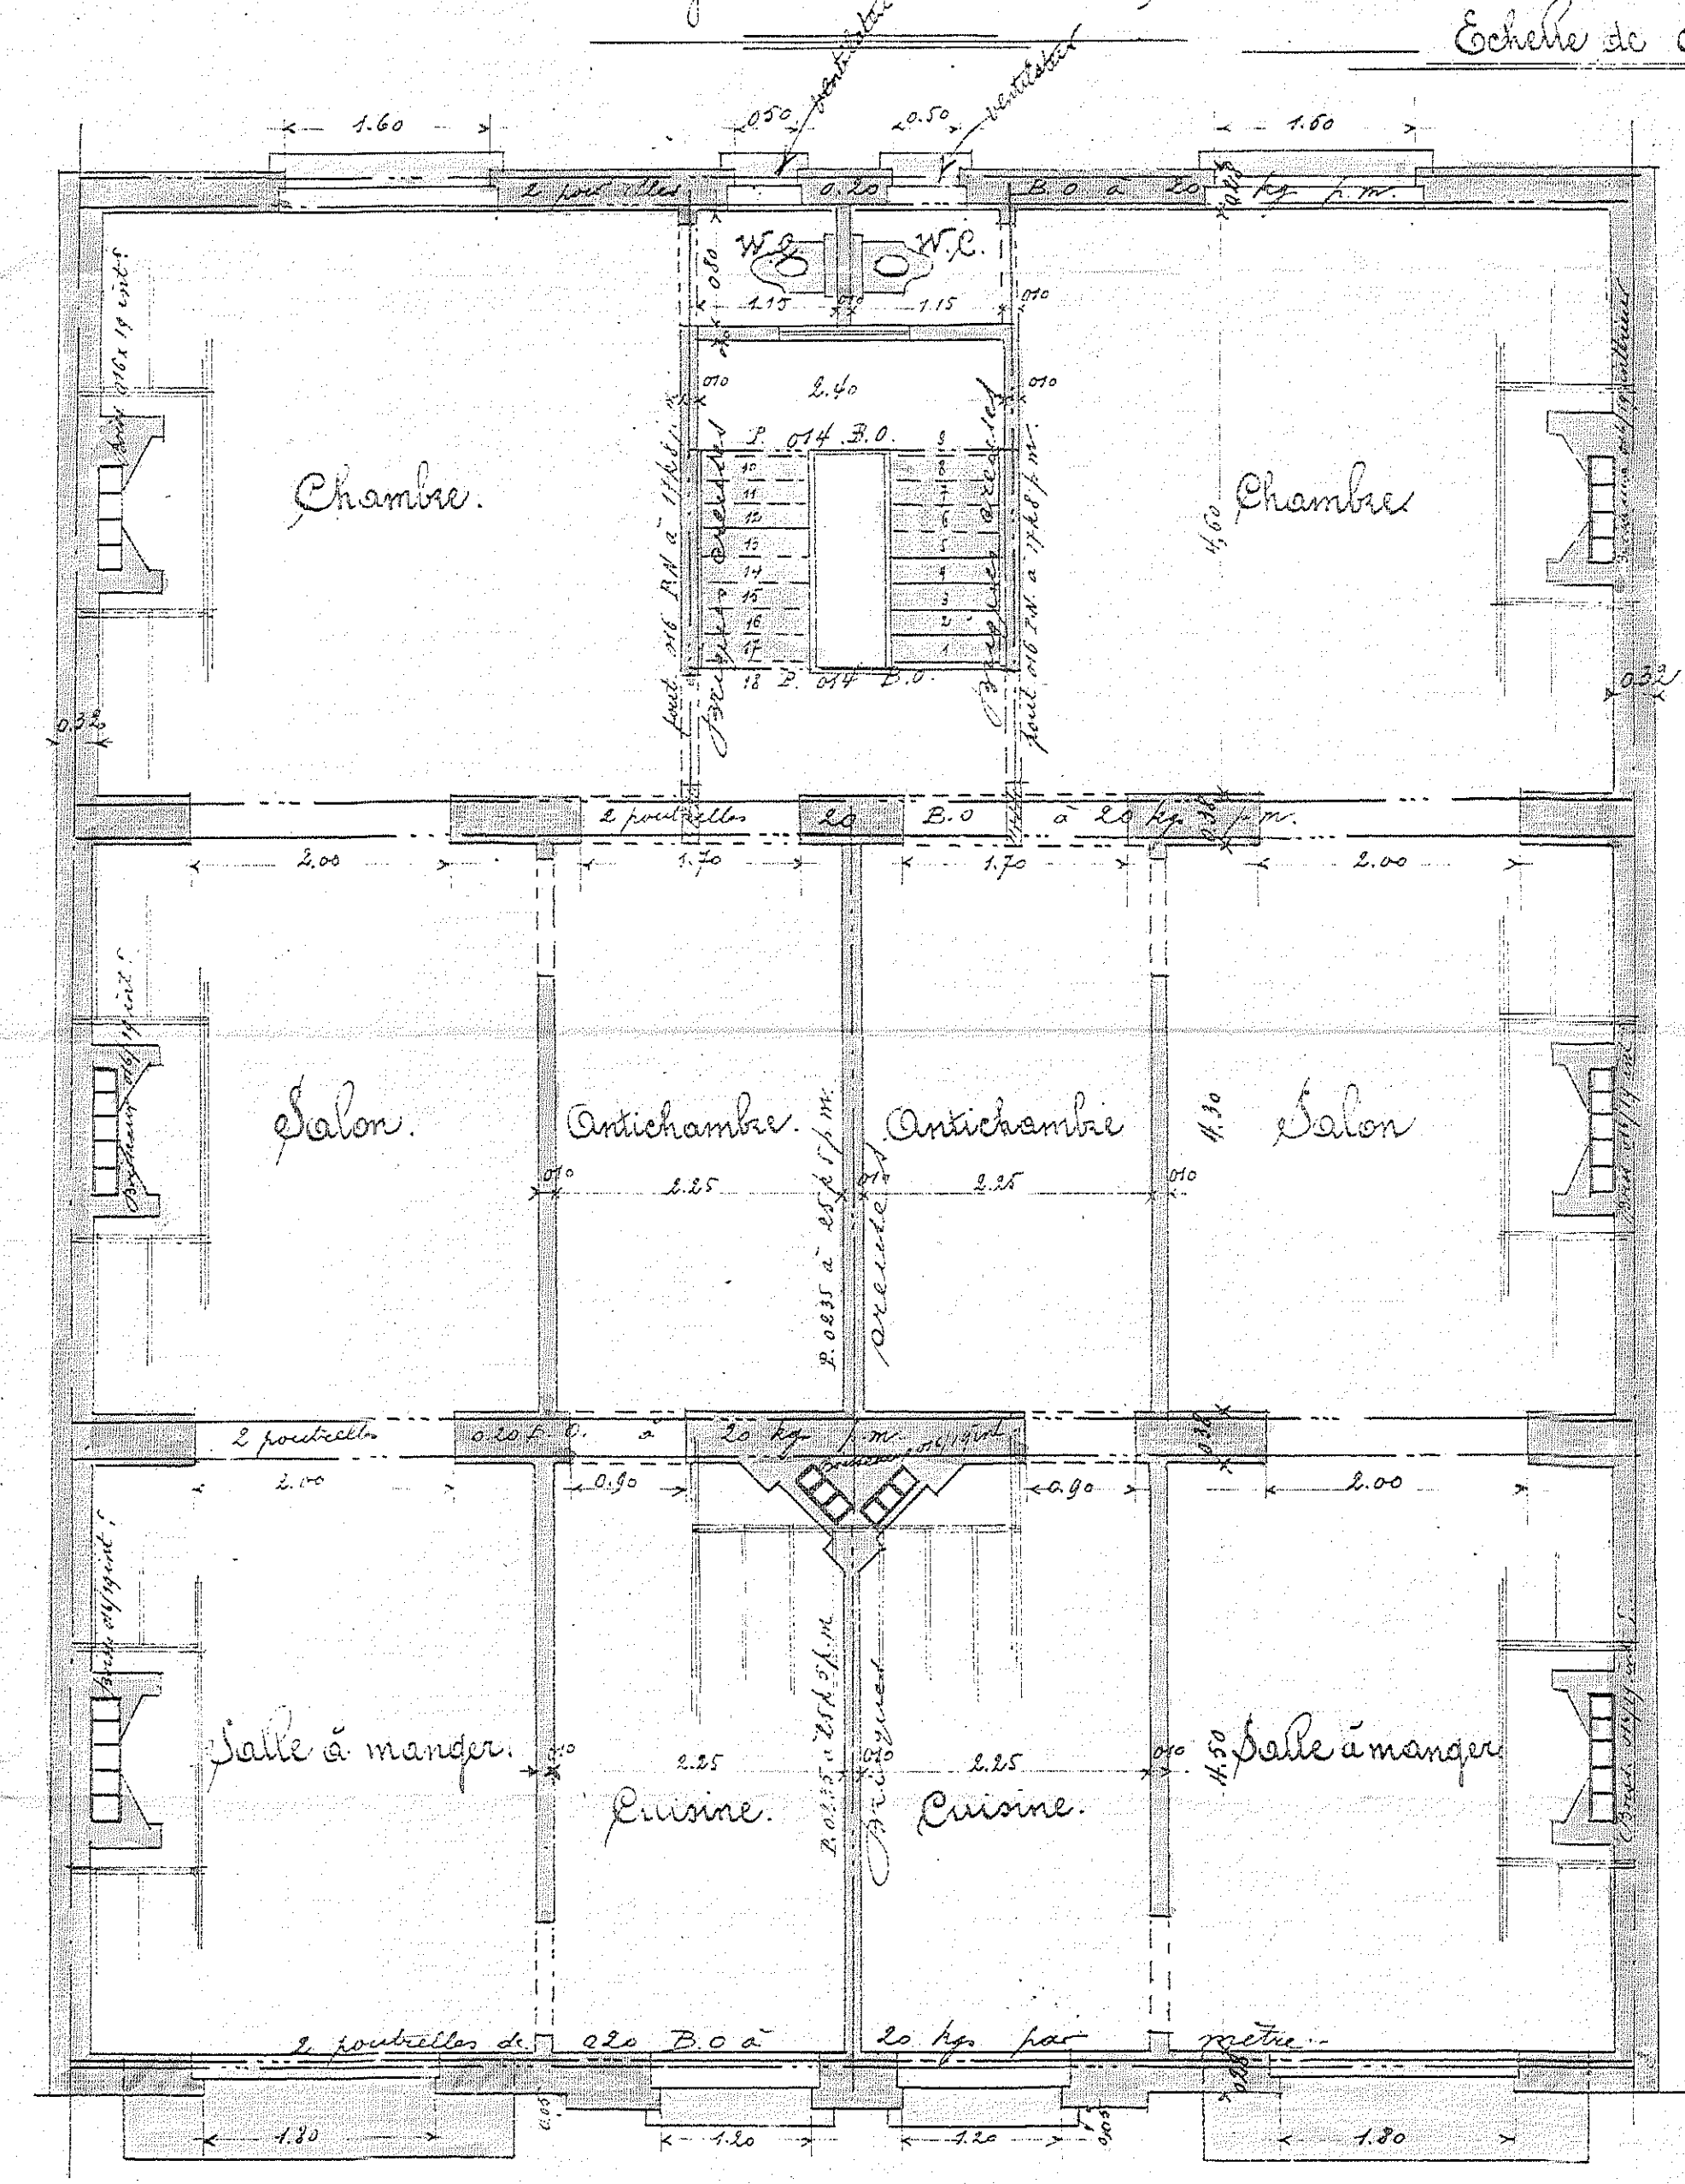

Troisième Etage.

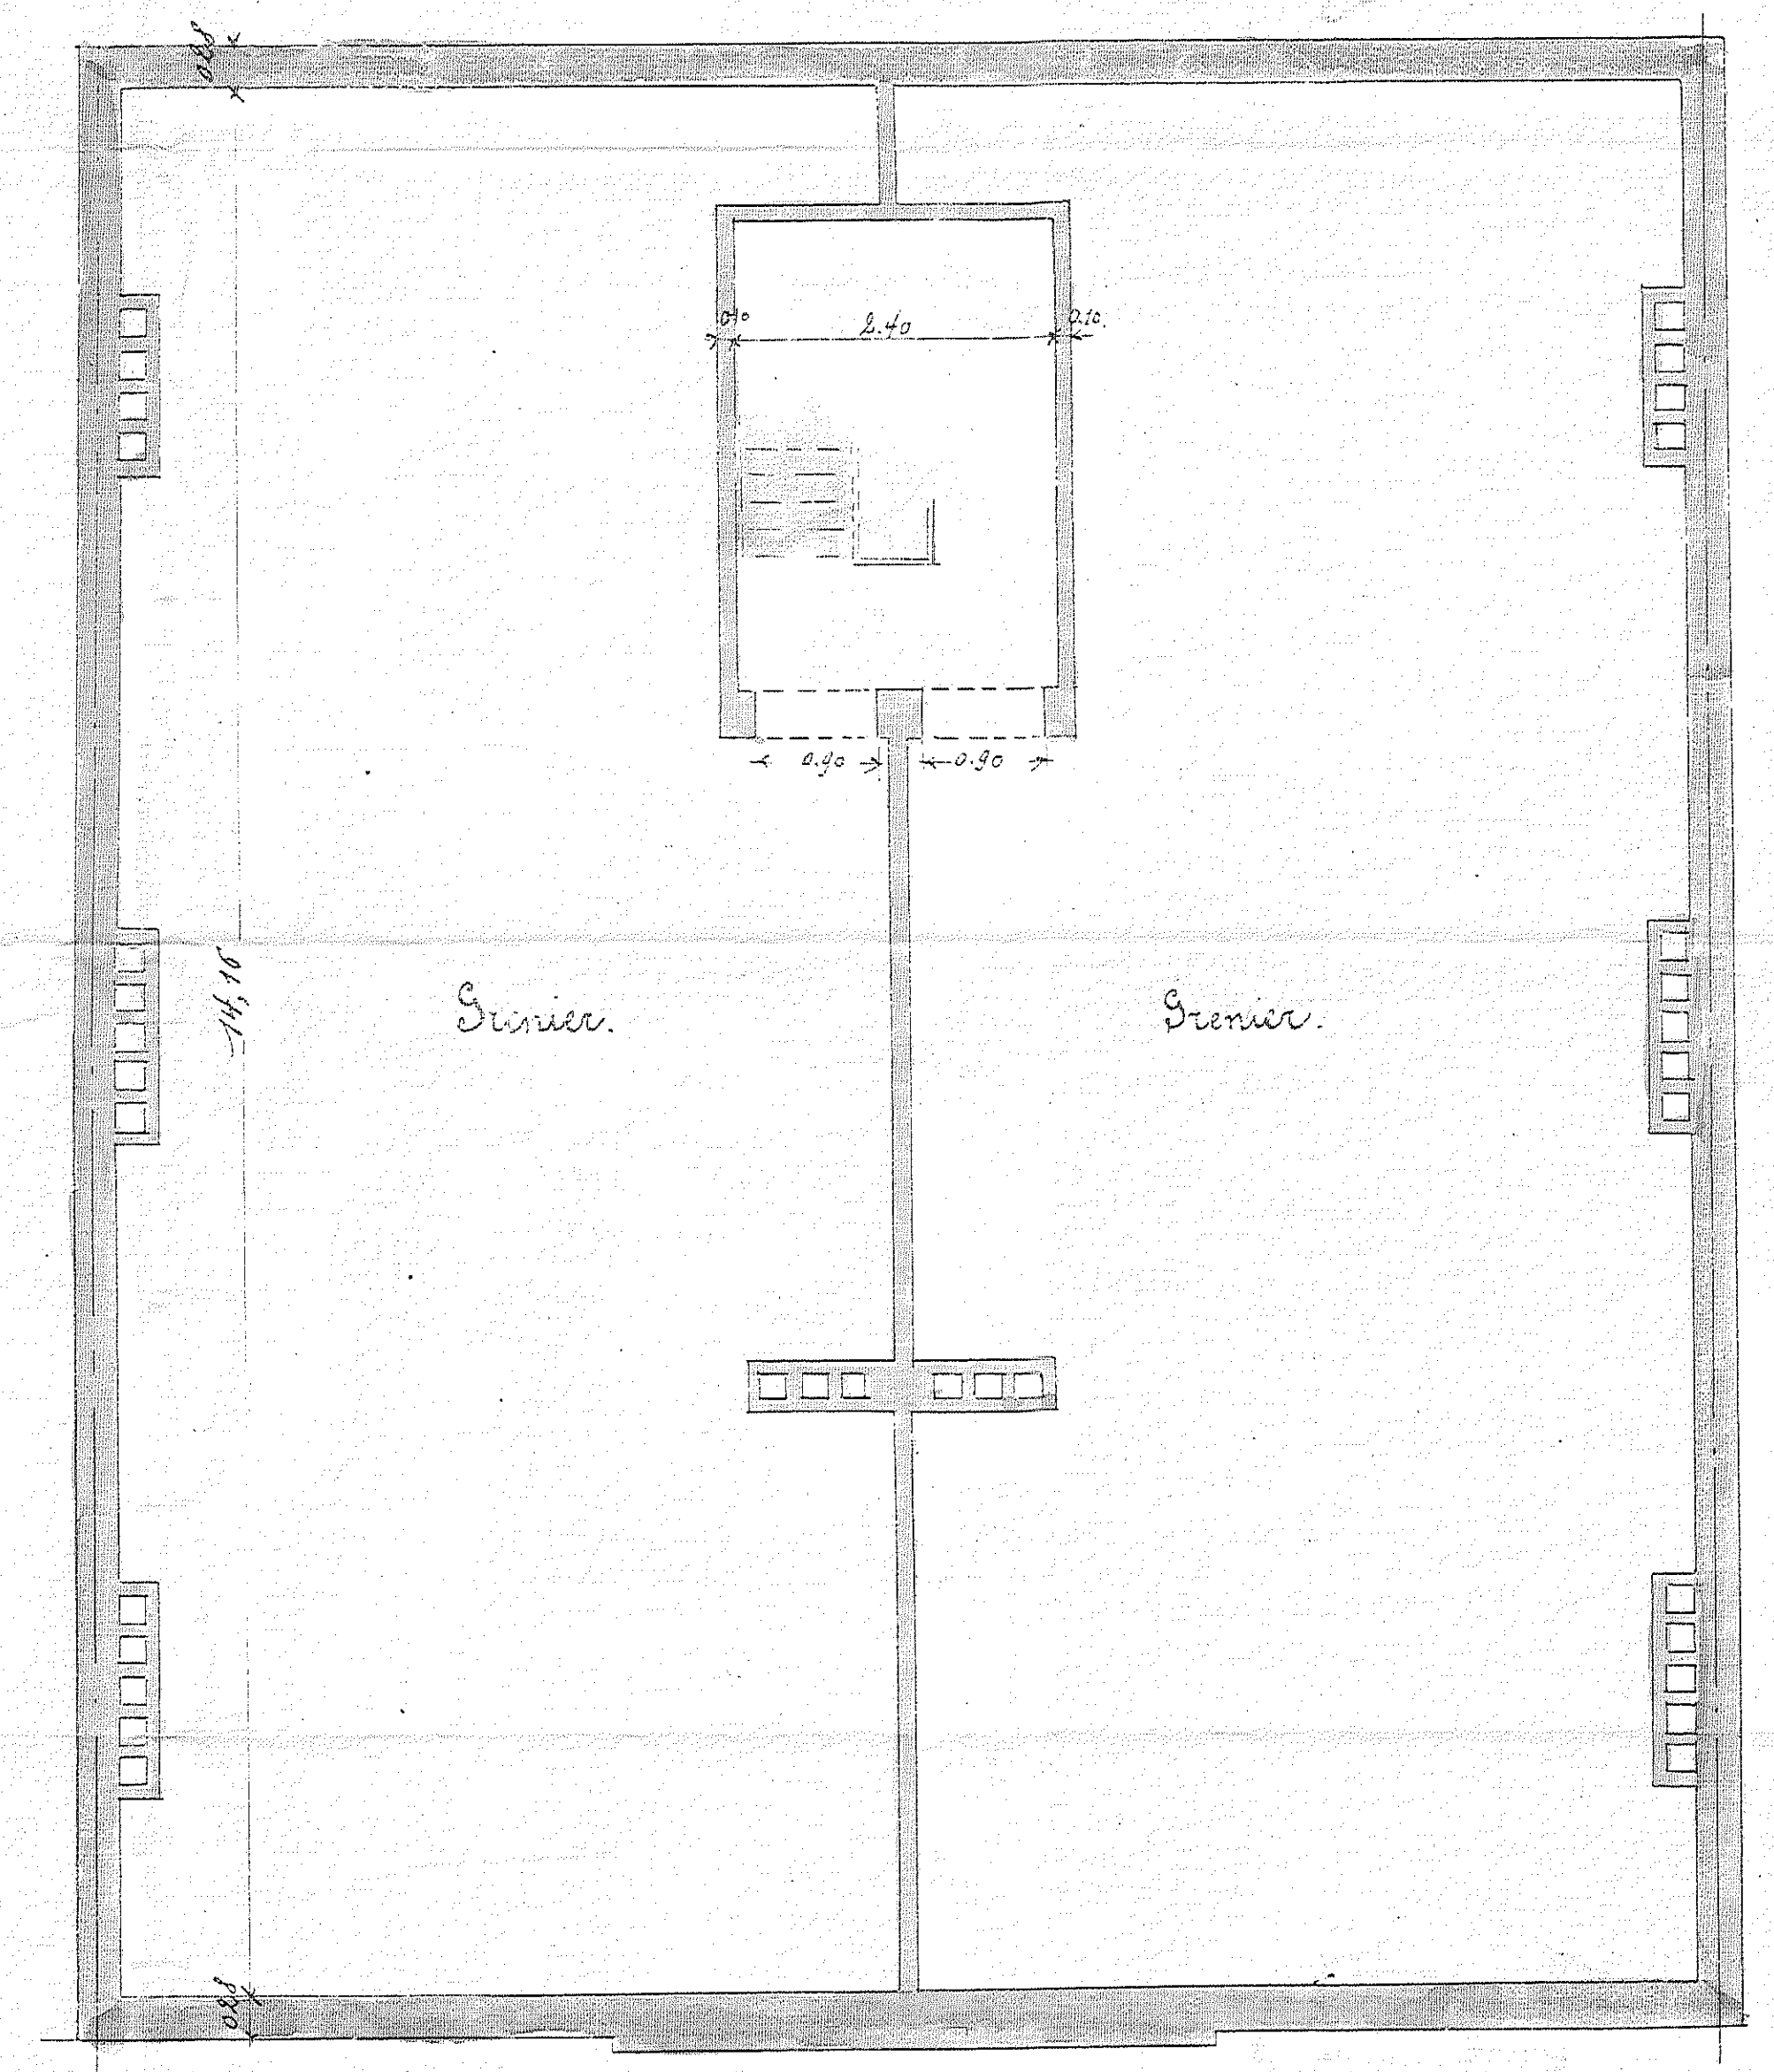

Combles.

PROPRIÉTÉ DE MONSIEUR JOSEPH VEREENOOGHE
N° AVENUE JULES MALOU ETTERBEEK

TRANSFORMATION DU BATIMENT DU FOND.

APPROUVÉ PAR LE PROPRIÉTAIRE -
IXELLES, LE 5 SEPTEMBRE 1927


Verenooghe

VU ET APPROUVÉ LE 29 SEP 1927


Par ordonnance :
Le Secrétaire communal,

Le Collège,


Verenooghe

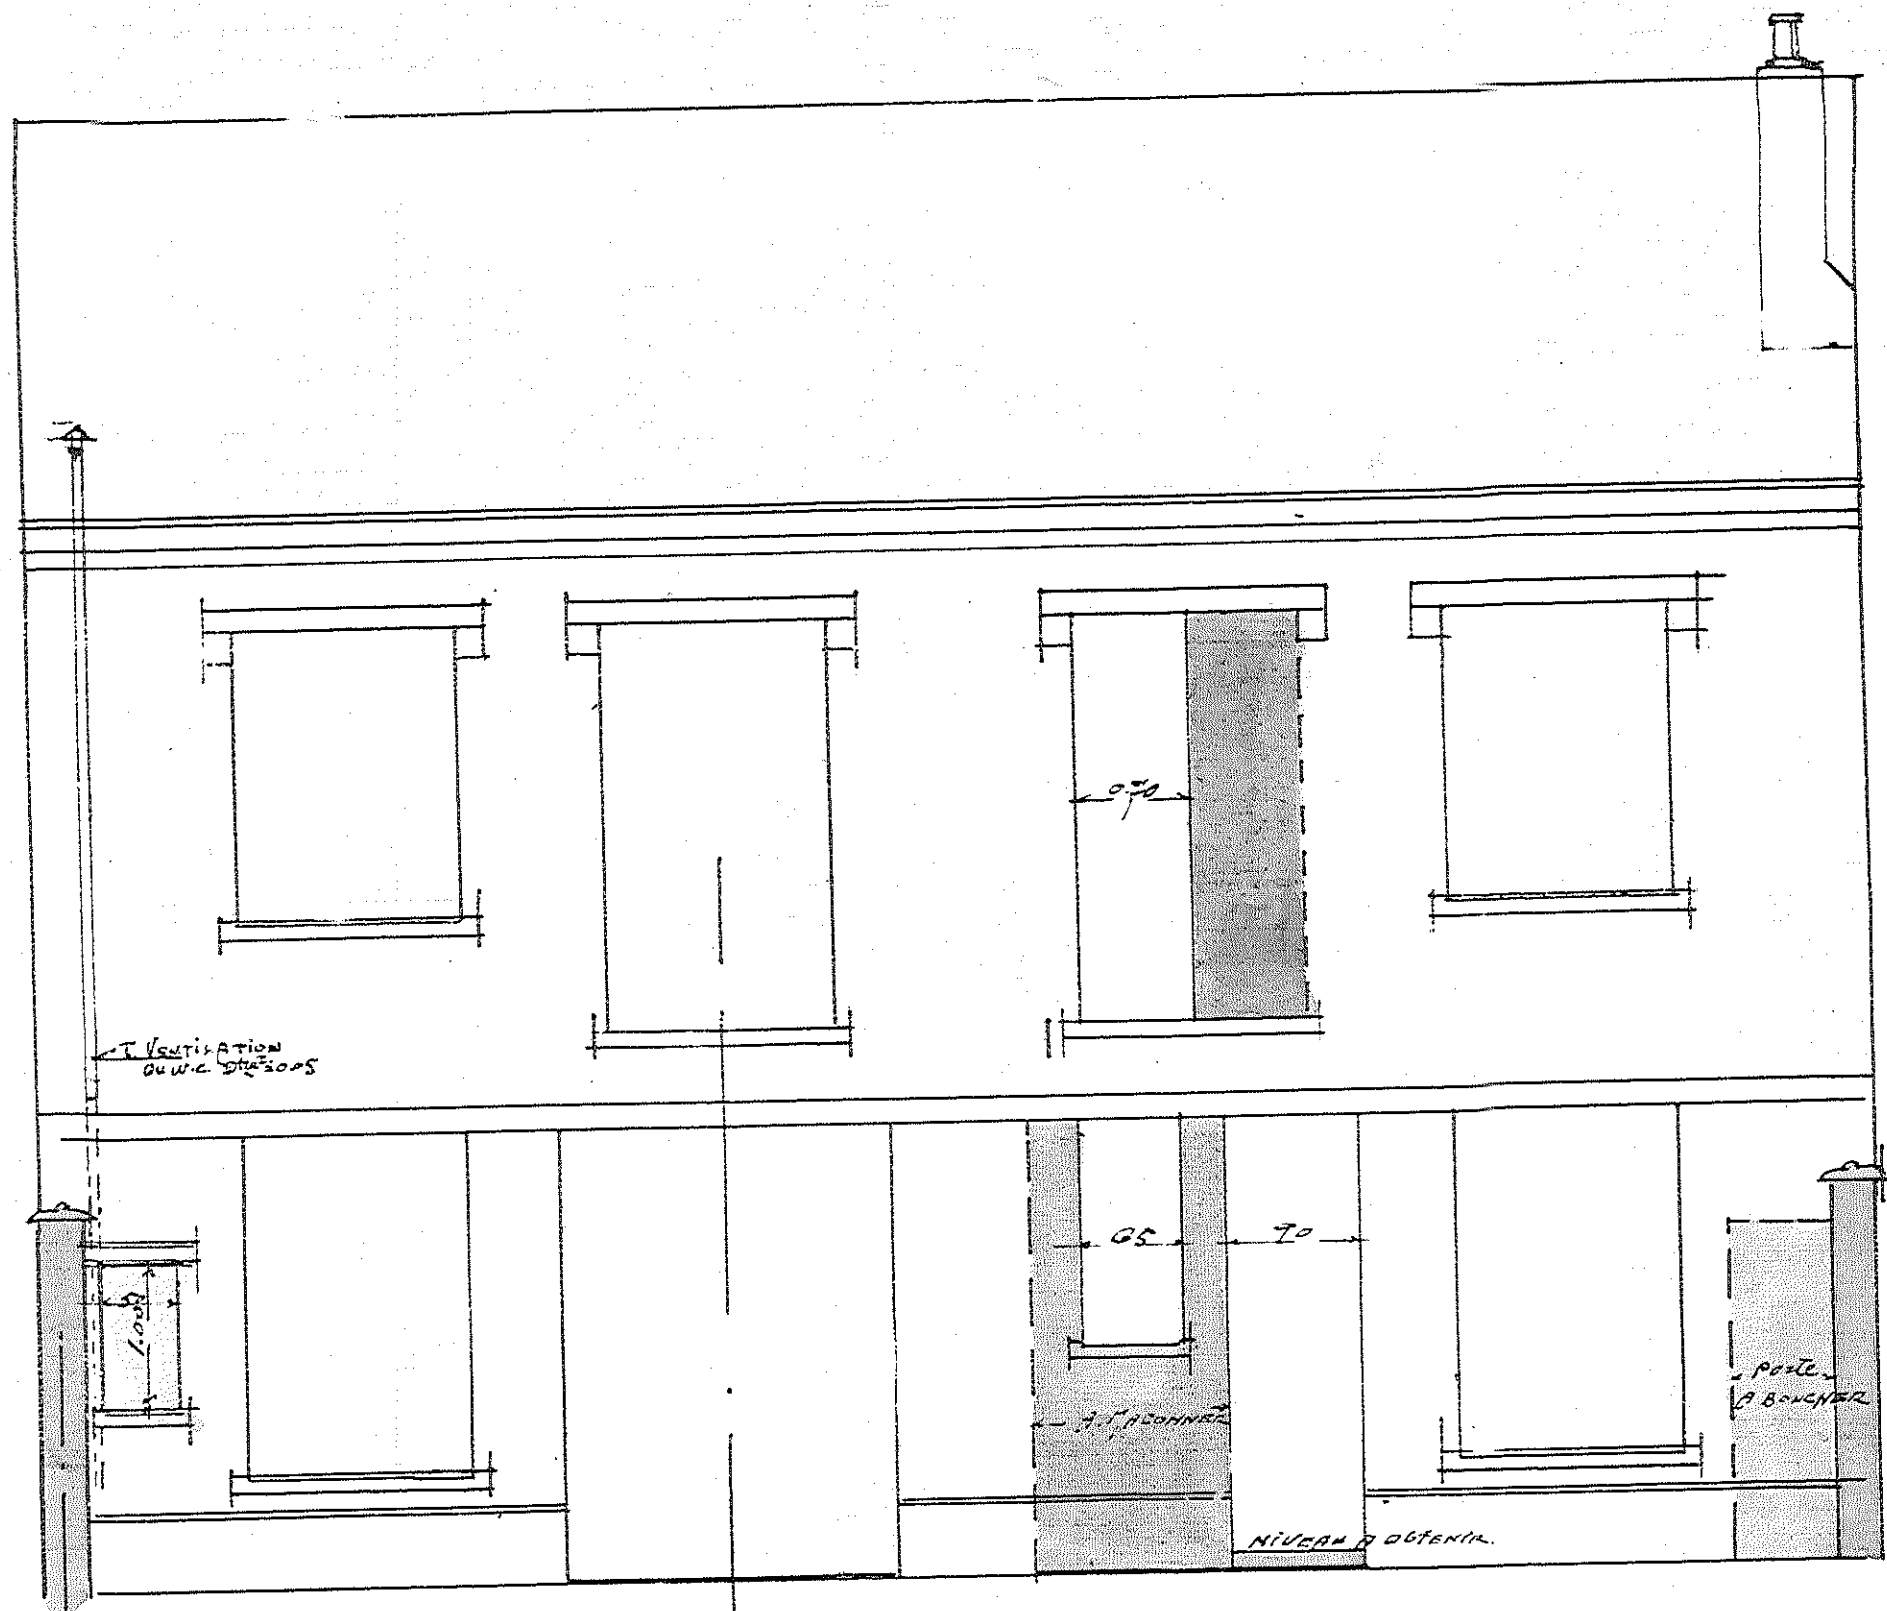


FAÇADE VERS COUR

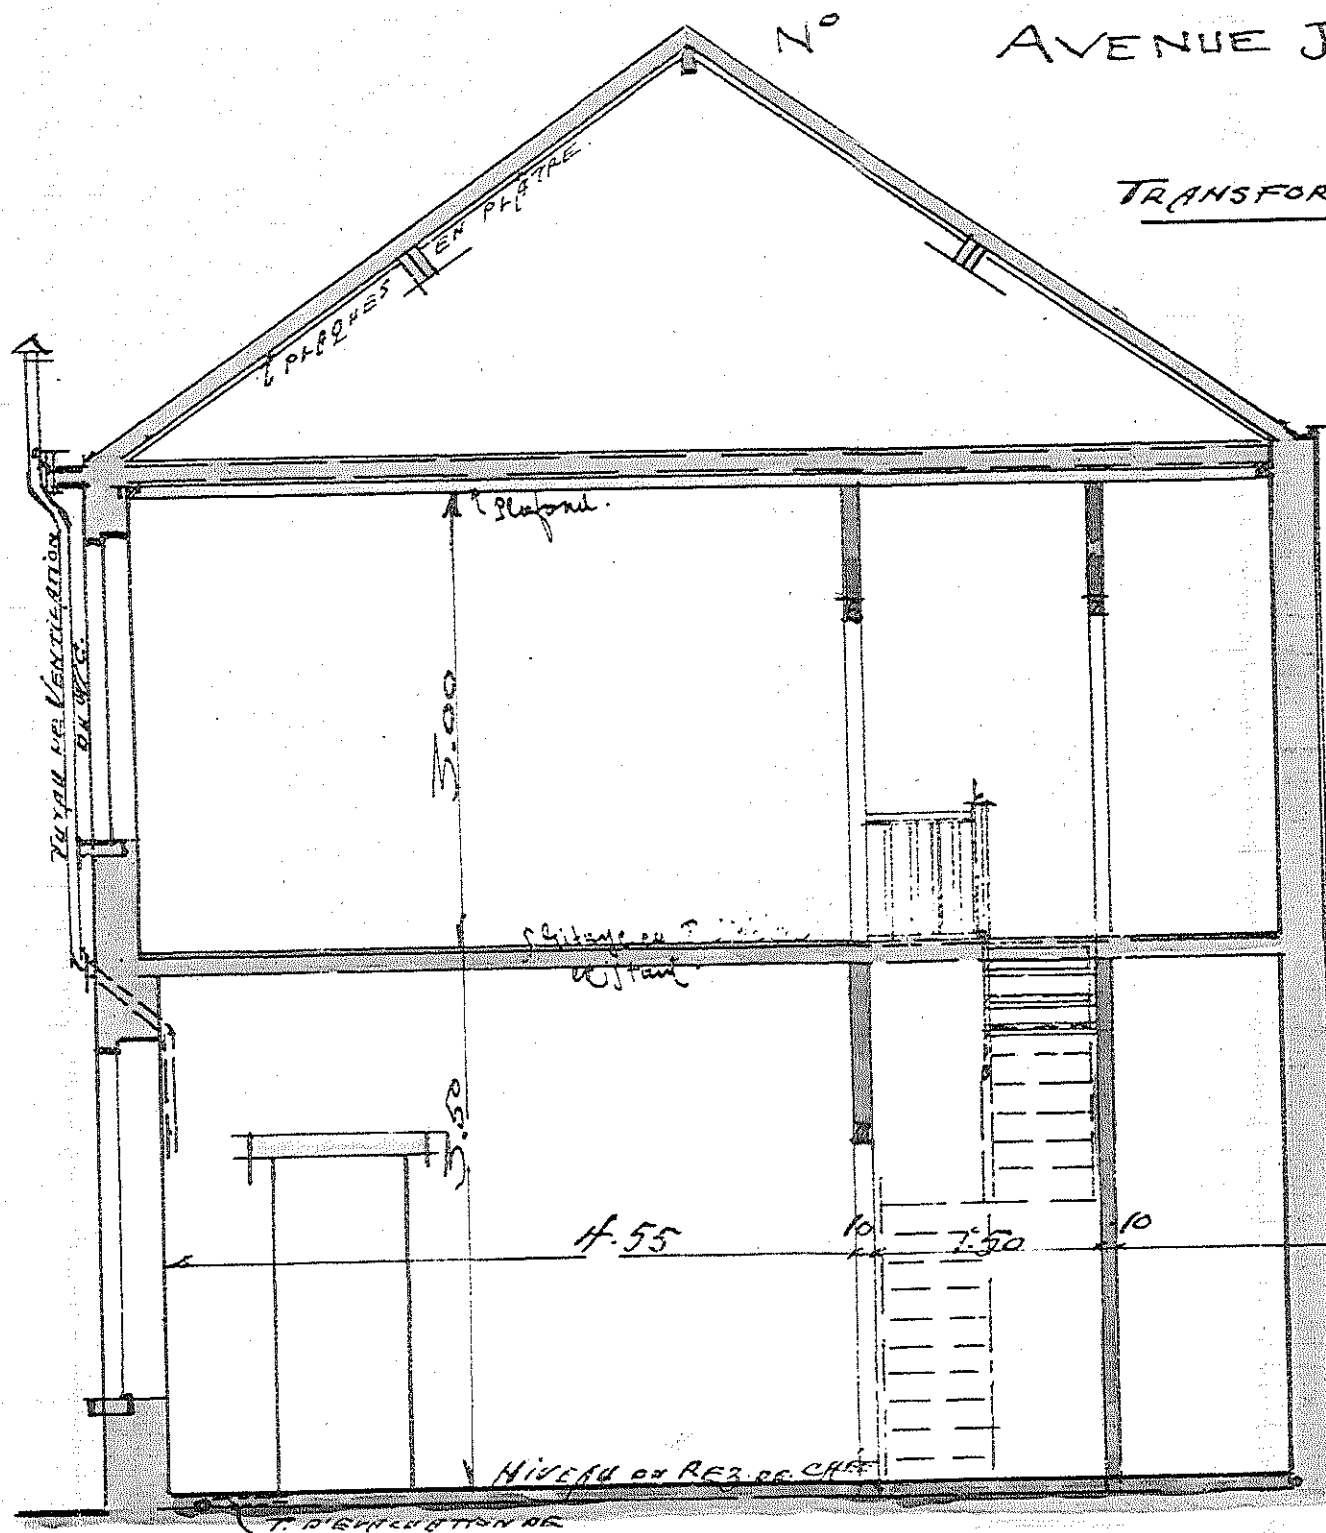

COUPE A.B.

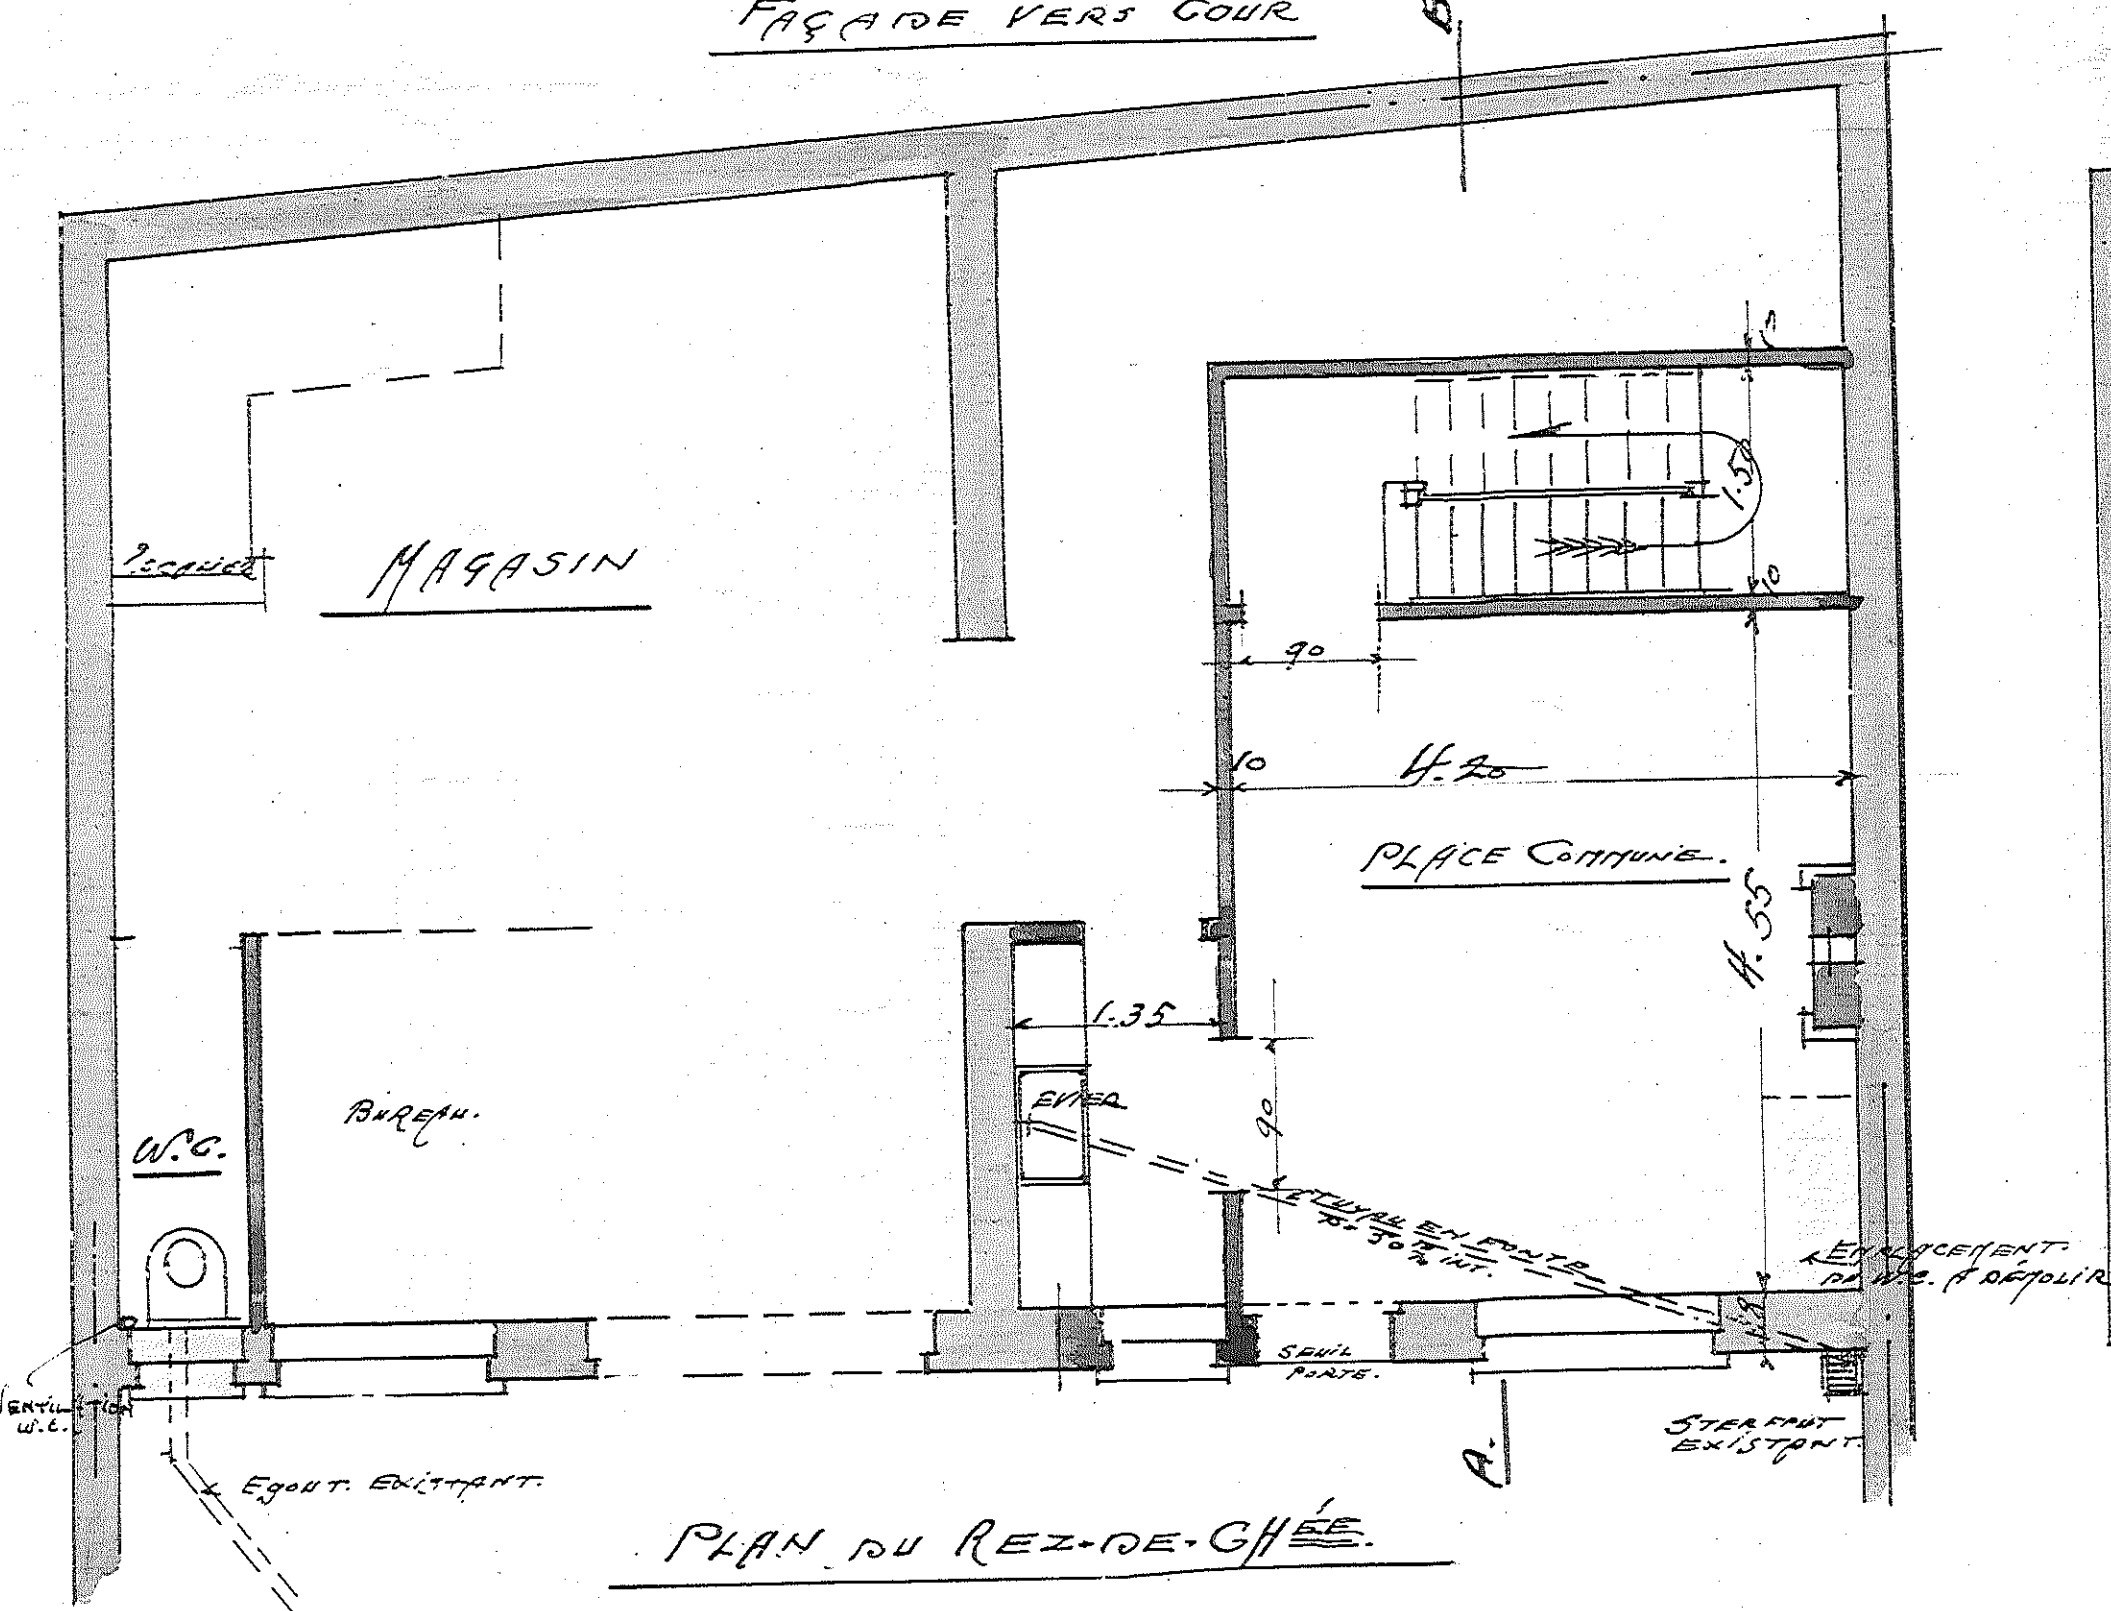

PLAN DU REZ-DE-CHÂSSE

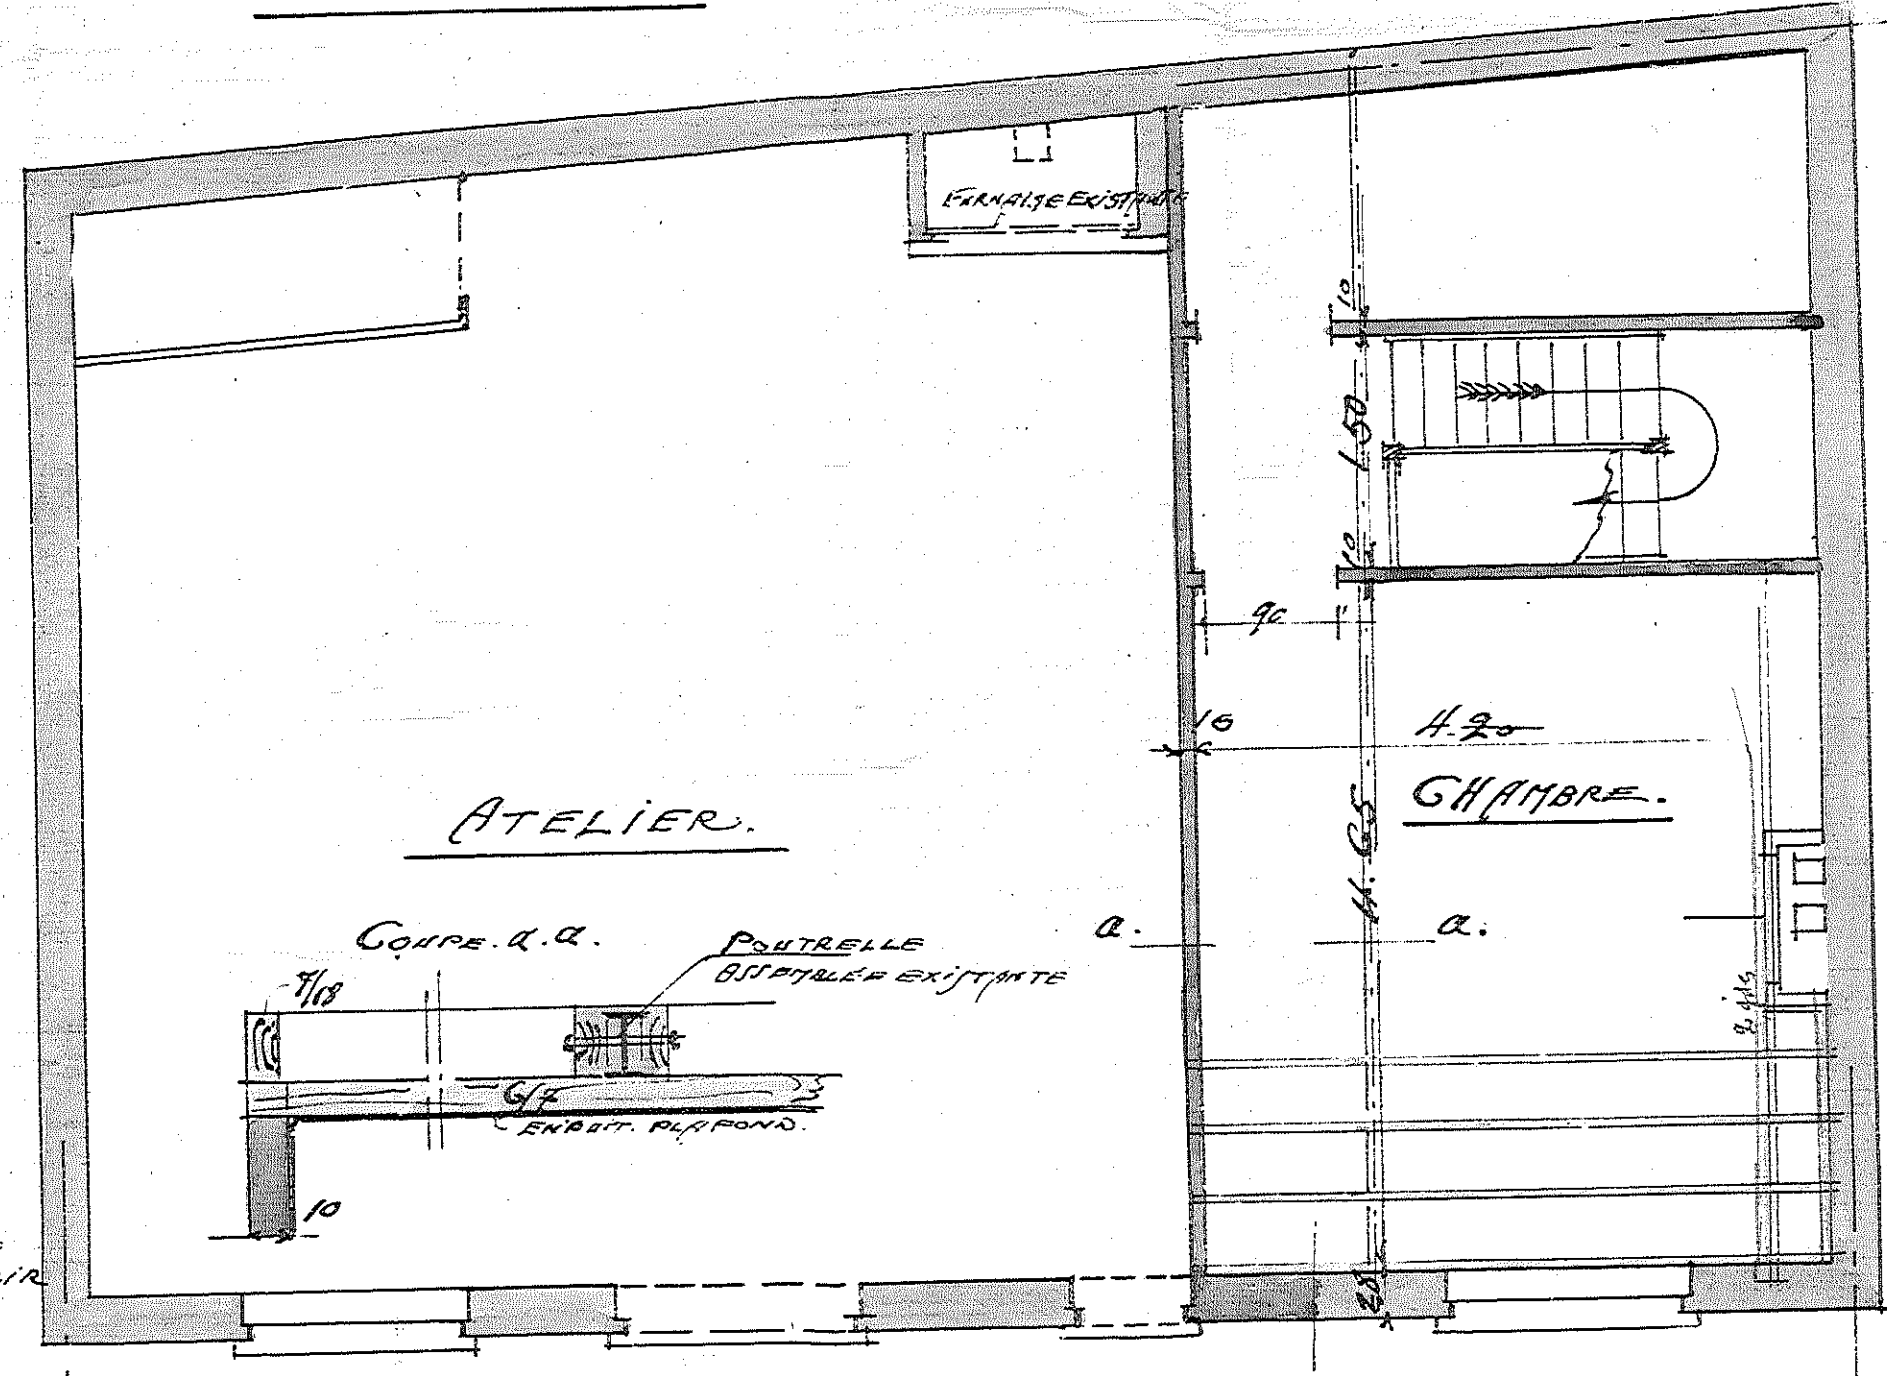

PLAN DE L'ÉTAPE

ÉCHELLE DE 1:50