


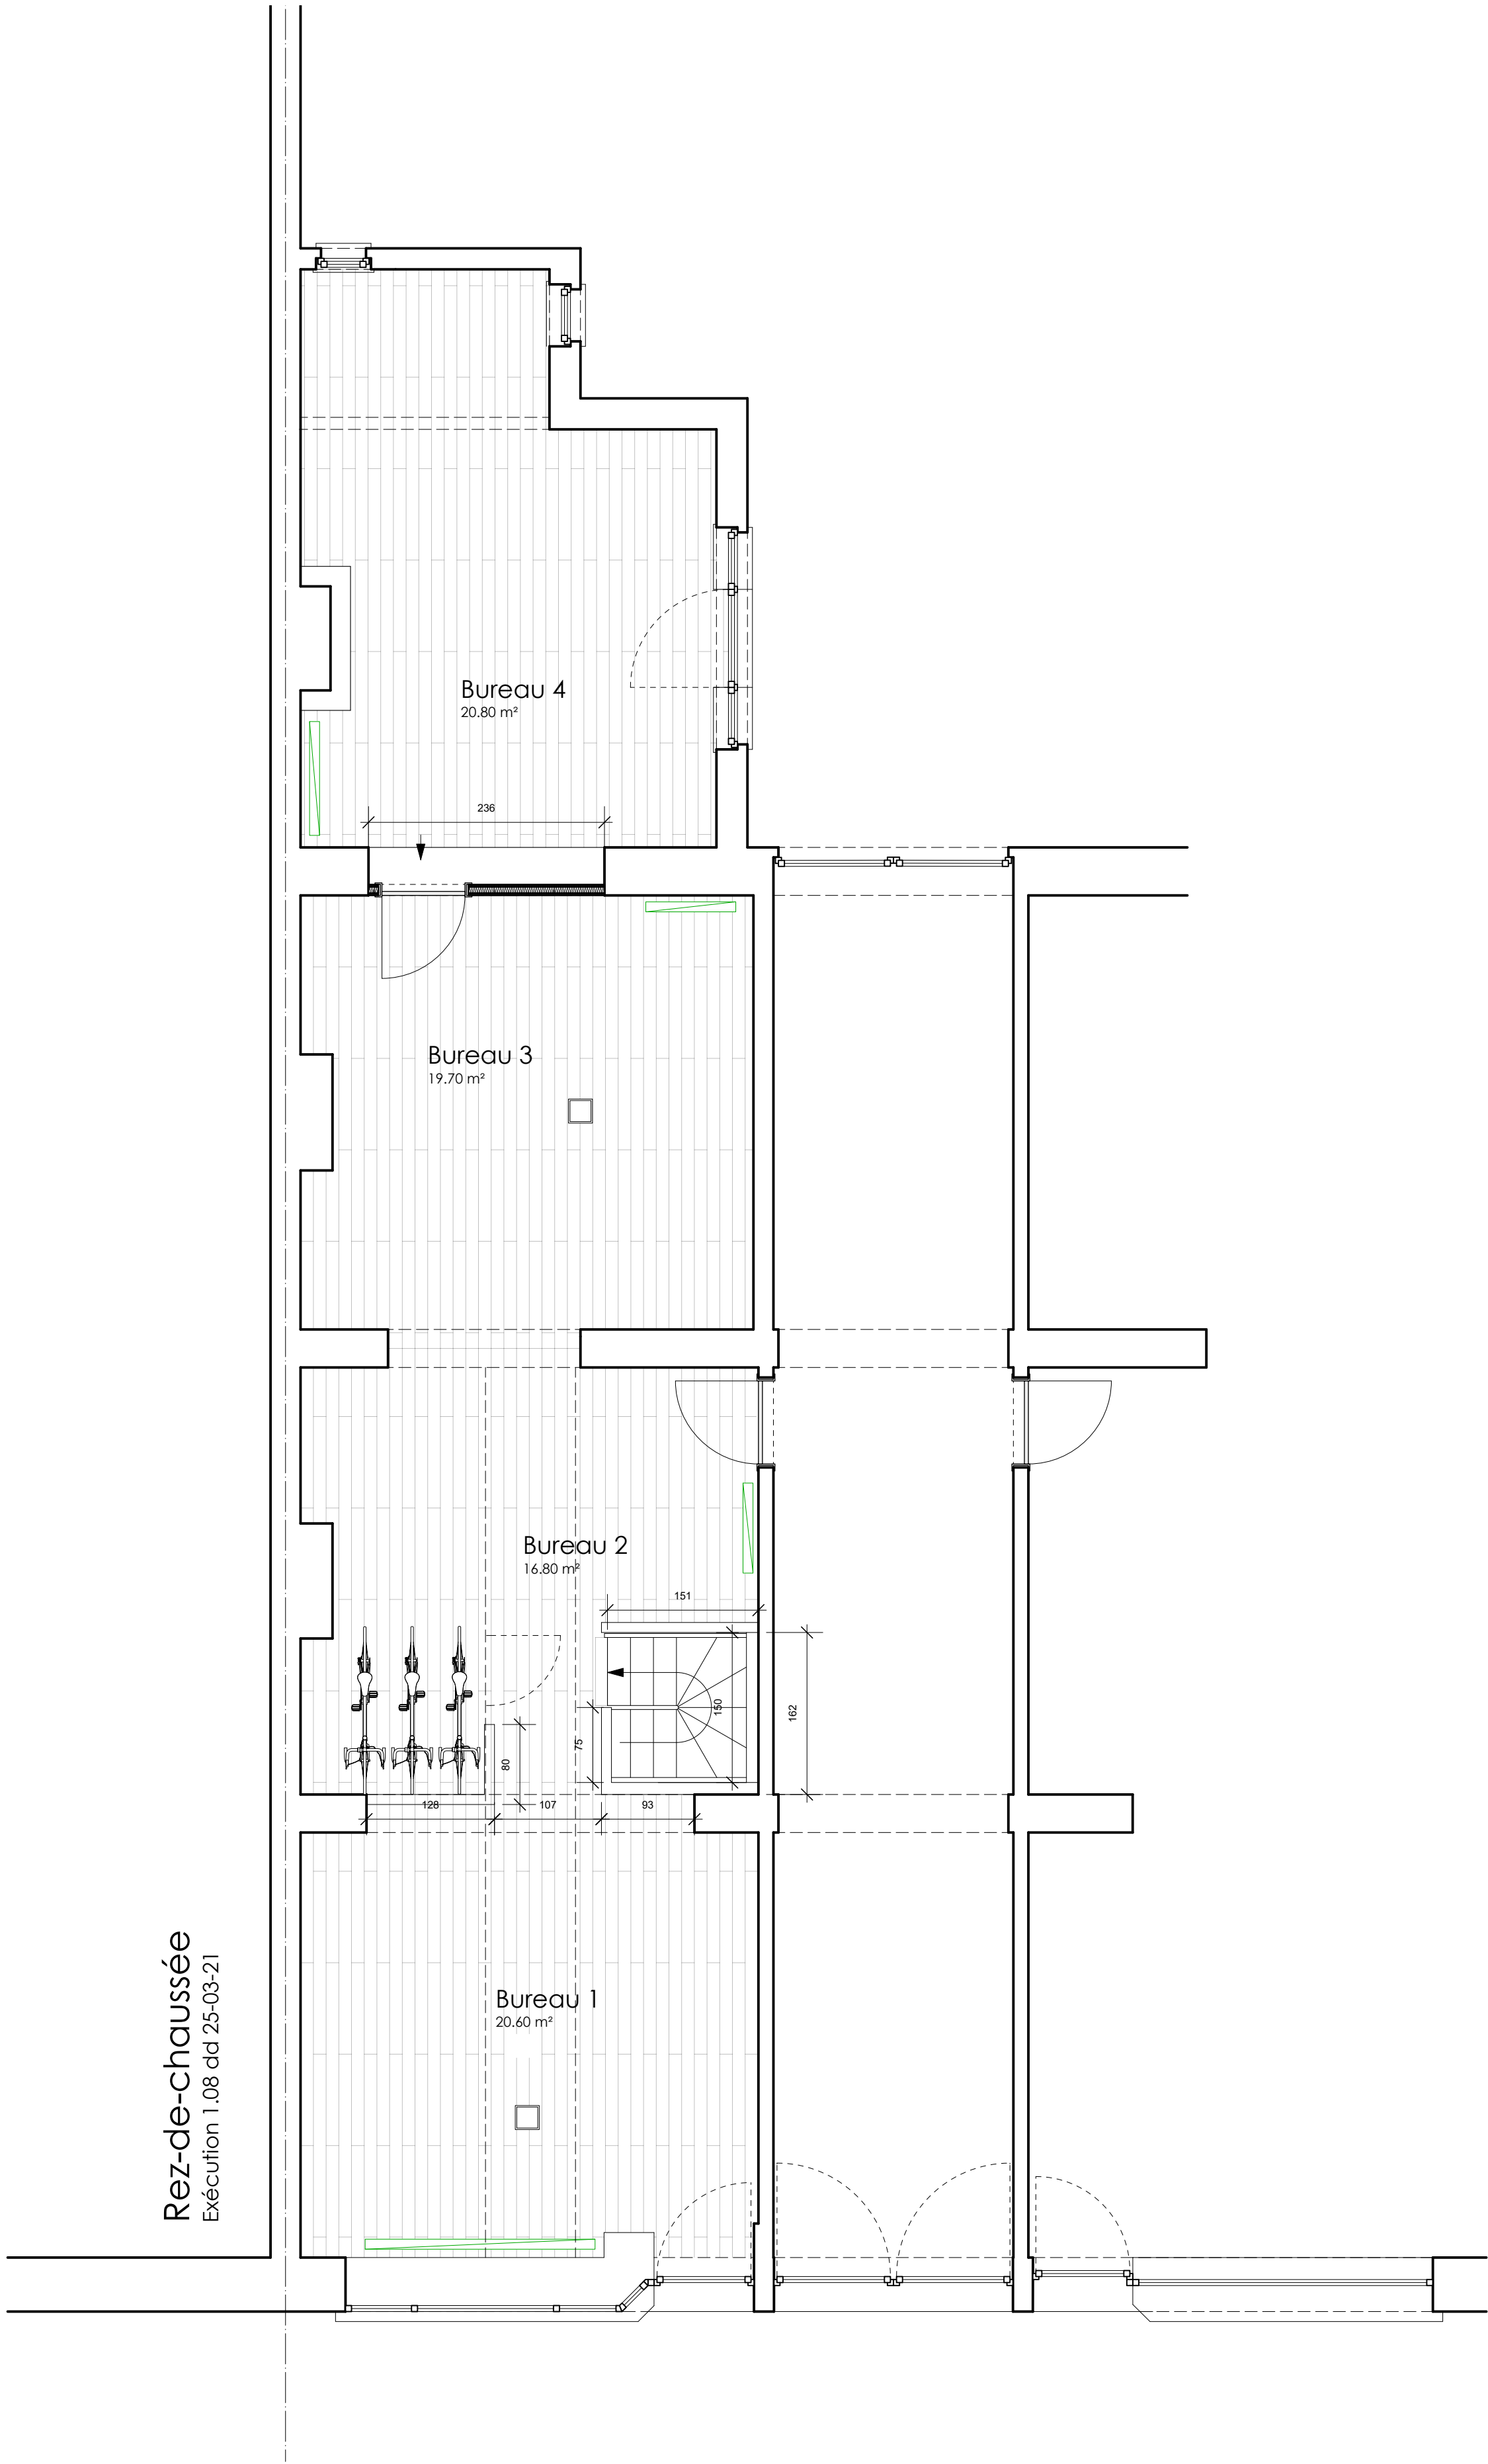

Maître de l'Ouvrage :

JasonConsulting SRL
A l'attention de Mr J. M. Dupont
Av Jules Malou 65 - 67
1040 Etterbeek

Dossier :

JM Dupont

Echelle :

1:50

Date :

22-01-26

Plan :


1

Aménagements de bureaux
Av Jules Malou 65 - 67 - 1040 Etterbeek
Plan rez

Olivier Kelecom
architecte

Rue de la GRANDE Haie 71
1040 Etterbeek
0478/584430 - olivier@okelecom.be

Cave
Exécution 1.08 dd 25-03-21

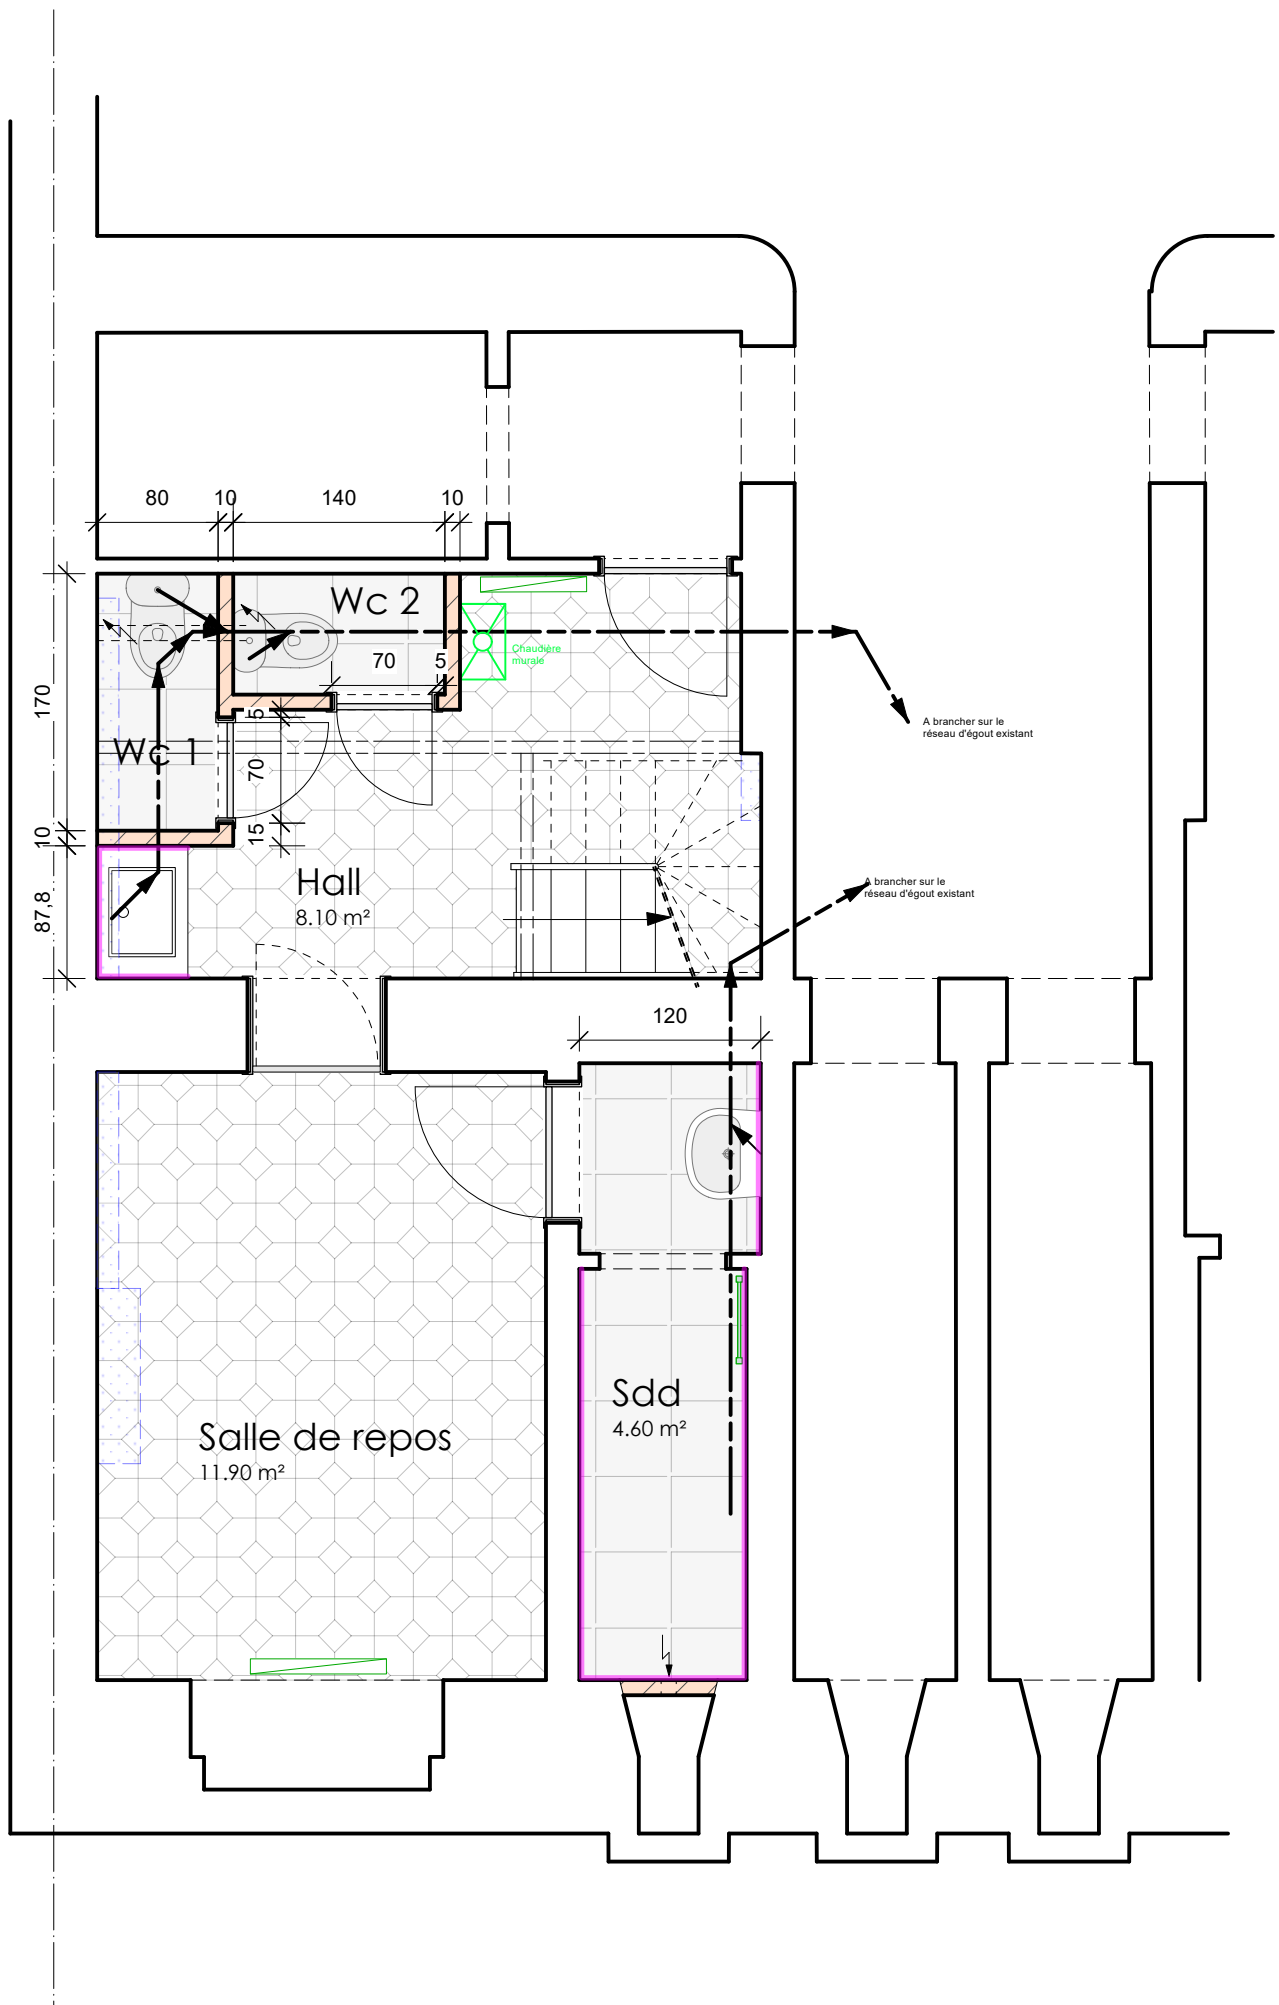

Maître de l'Ouvrage : JasonConsulting SRL A l'attention de Mr J. M. Dupont Av Jules Malou 65 - 67 1040 Etterbeek	Dossier : JM Dupont	Echelle : 1:50	Date : 22-01-26	Plan : 2	Olivier Kelecom architecte Rue de la GRANDE Haie 71 1040 Etterbeek 0478/584430 - olivier@okelecom.be
	Aménagements de bureaux Av Jules Malou 65 - 67 - 1040 Etterbeek Plan caves				