


BOUWEN VAN EEN WONING

Dhr. - Van Overstraeten Michel

Sch. 1/ 50
Voorontwerp 2

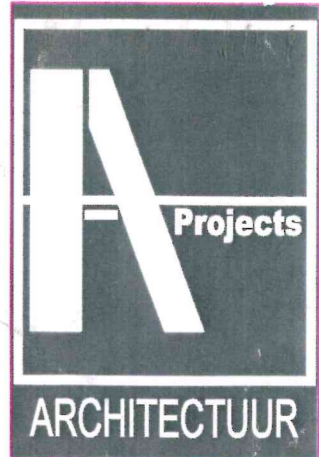


Architectenteam A-projects b.v.b.a.
Luc Schoupe & Chris Heyvaert


Gemeentehuisstraat 11 1740 TERNAT
Tel 02/582.50.50 Fax 02/582.72.33

DATUM : 02.03.2009

PLAN : jc

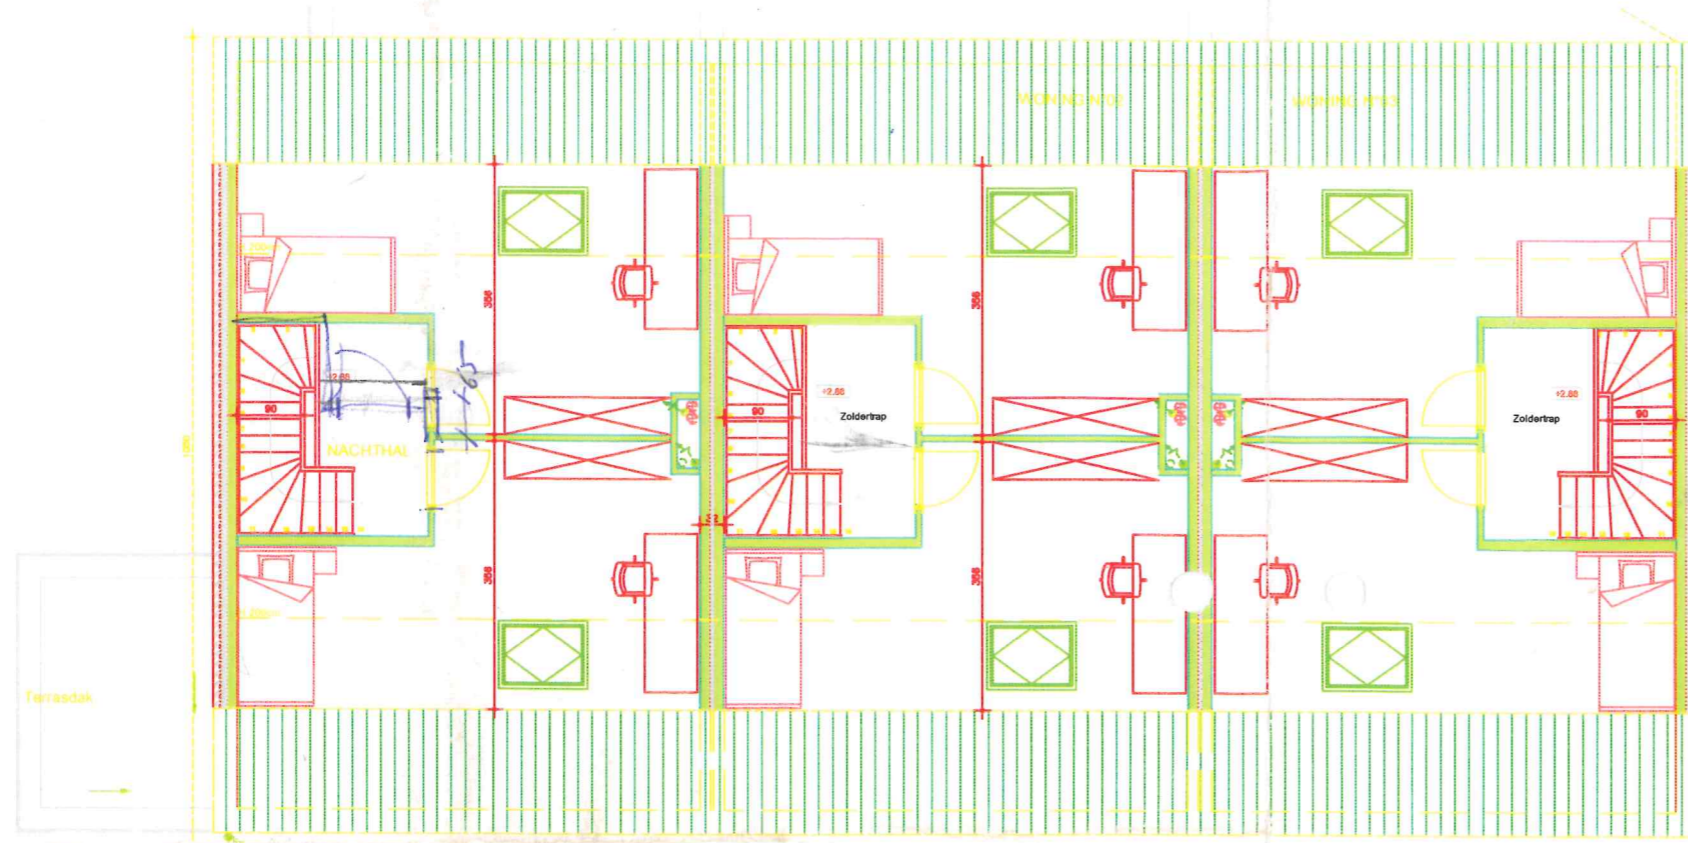

slaapkamers

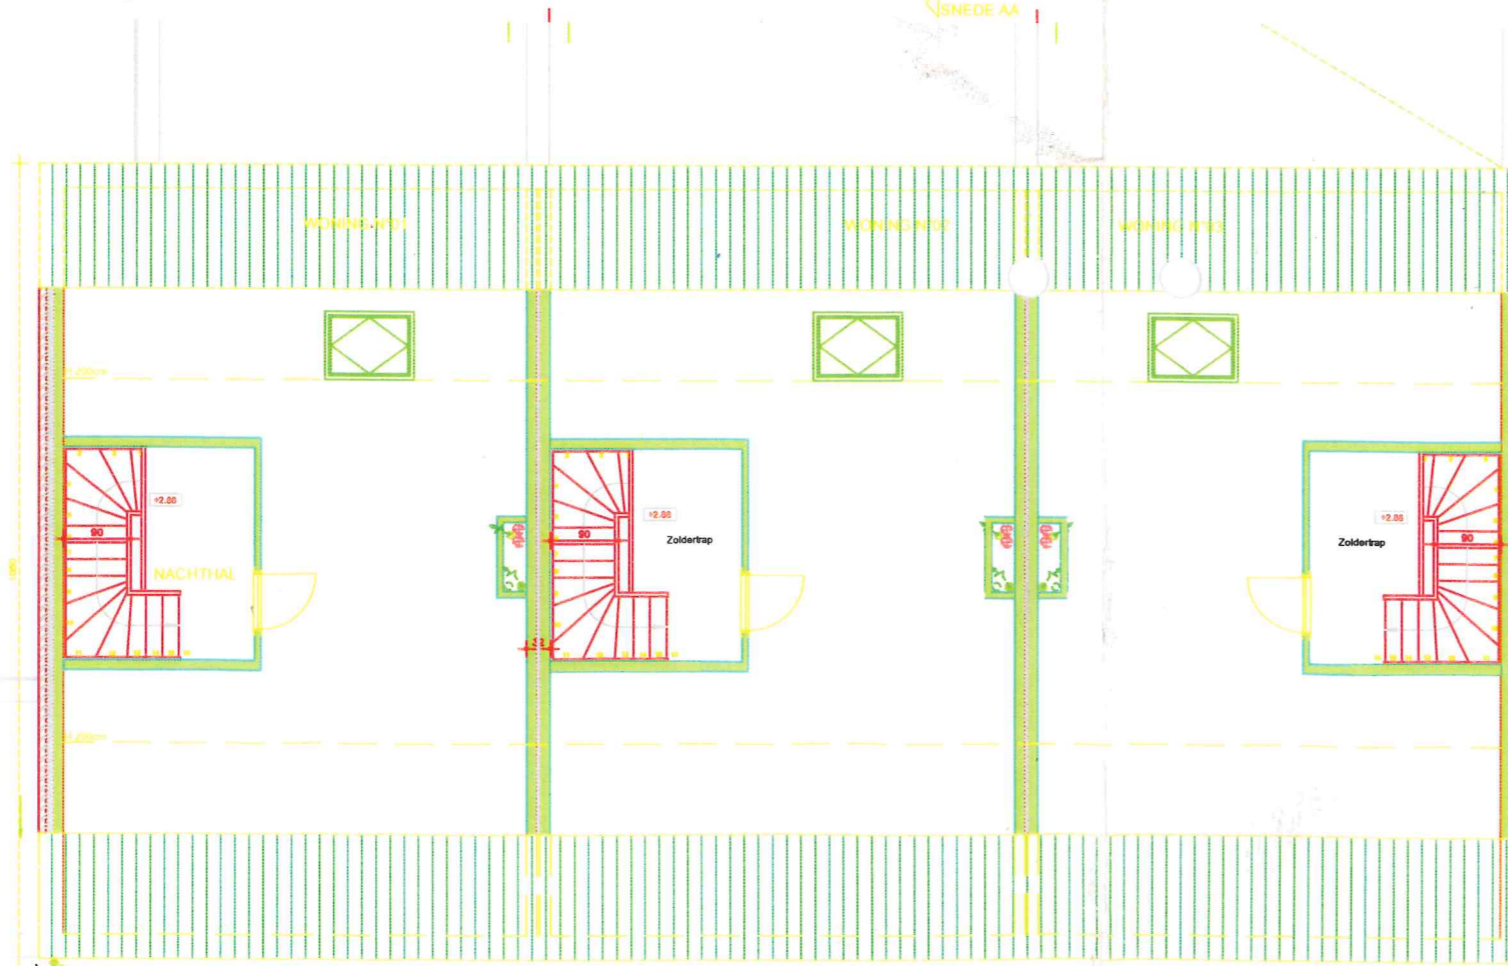

zolder

*Woe systeem
Van Overstraeten*