
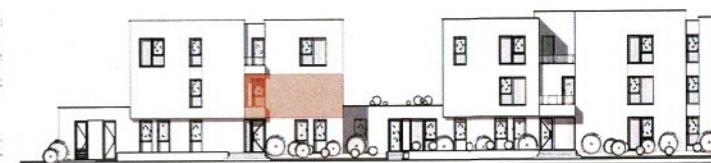


I-Dyle

Rue saint joseph, 1470 Genappe
Lot 3
Résidence TANGARA

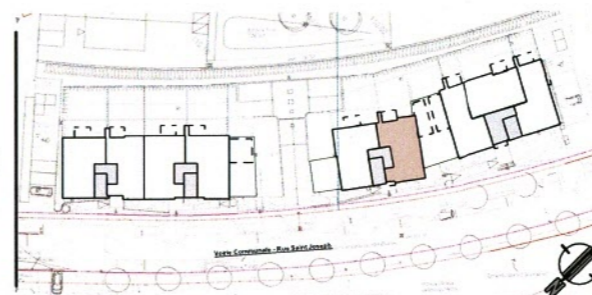

APPARTEMENT: 3.1.2

Echelle: 1/50

AS BUILD

Surface brute totale: **85,9m²**

Premier étage

2 chambres


SURFACES NETTES DES PIÈCES:

Hall d'entrée	6,33 m ²
Séjour	23,85 m ²
Cuisine	6,73 m ²
Chambre 1	13,80 m ²
Chambre 2	10,19 m ²
Salle de bain	4,40 m ²
Buanderie	2,43 m ²
Wc	1,29 m ²

EXTÉRIEUR:

Surface brute balcon: 7,24m²

Surface brute terrasse: 20,16m²

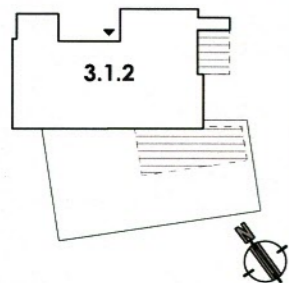

NOTE:

1. CE PLAN EST SUJET À D'ÉVENTUELLES MODIFICATIONS DUES AUX NÉCESSITÉS TECHNIQUES DE RÉALISATION.
2. TOUS LES ÉQUIPEMENTS ET MOBILIERS SONT ILLUSTRÉS À TITRE INDICATIF ET NE SONT DONC PAS FOURNIS.
3. L'IMPLANTATION ET L'AMÉNAGEMENT DE LA CUISINE SONT ILLUSTRÉS À TITRE INDICATIF.
4. TOUS LES ÉQUIPEMENTS DES CUISINES SONT REPRIS SUR LES PLANS DES CUISINISTES.
5. LES COTES INDICUÉES SONT CELLES DE LA MAÇONNERIE BRUTE SANS PARACHÈVEMENT.
6. POUR LES DÉTAILS DES PARACHÈVEMENTS, SE RÉFÉRER AU CAHIER DES CHARGES COMMERCIAL.

