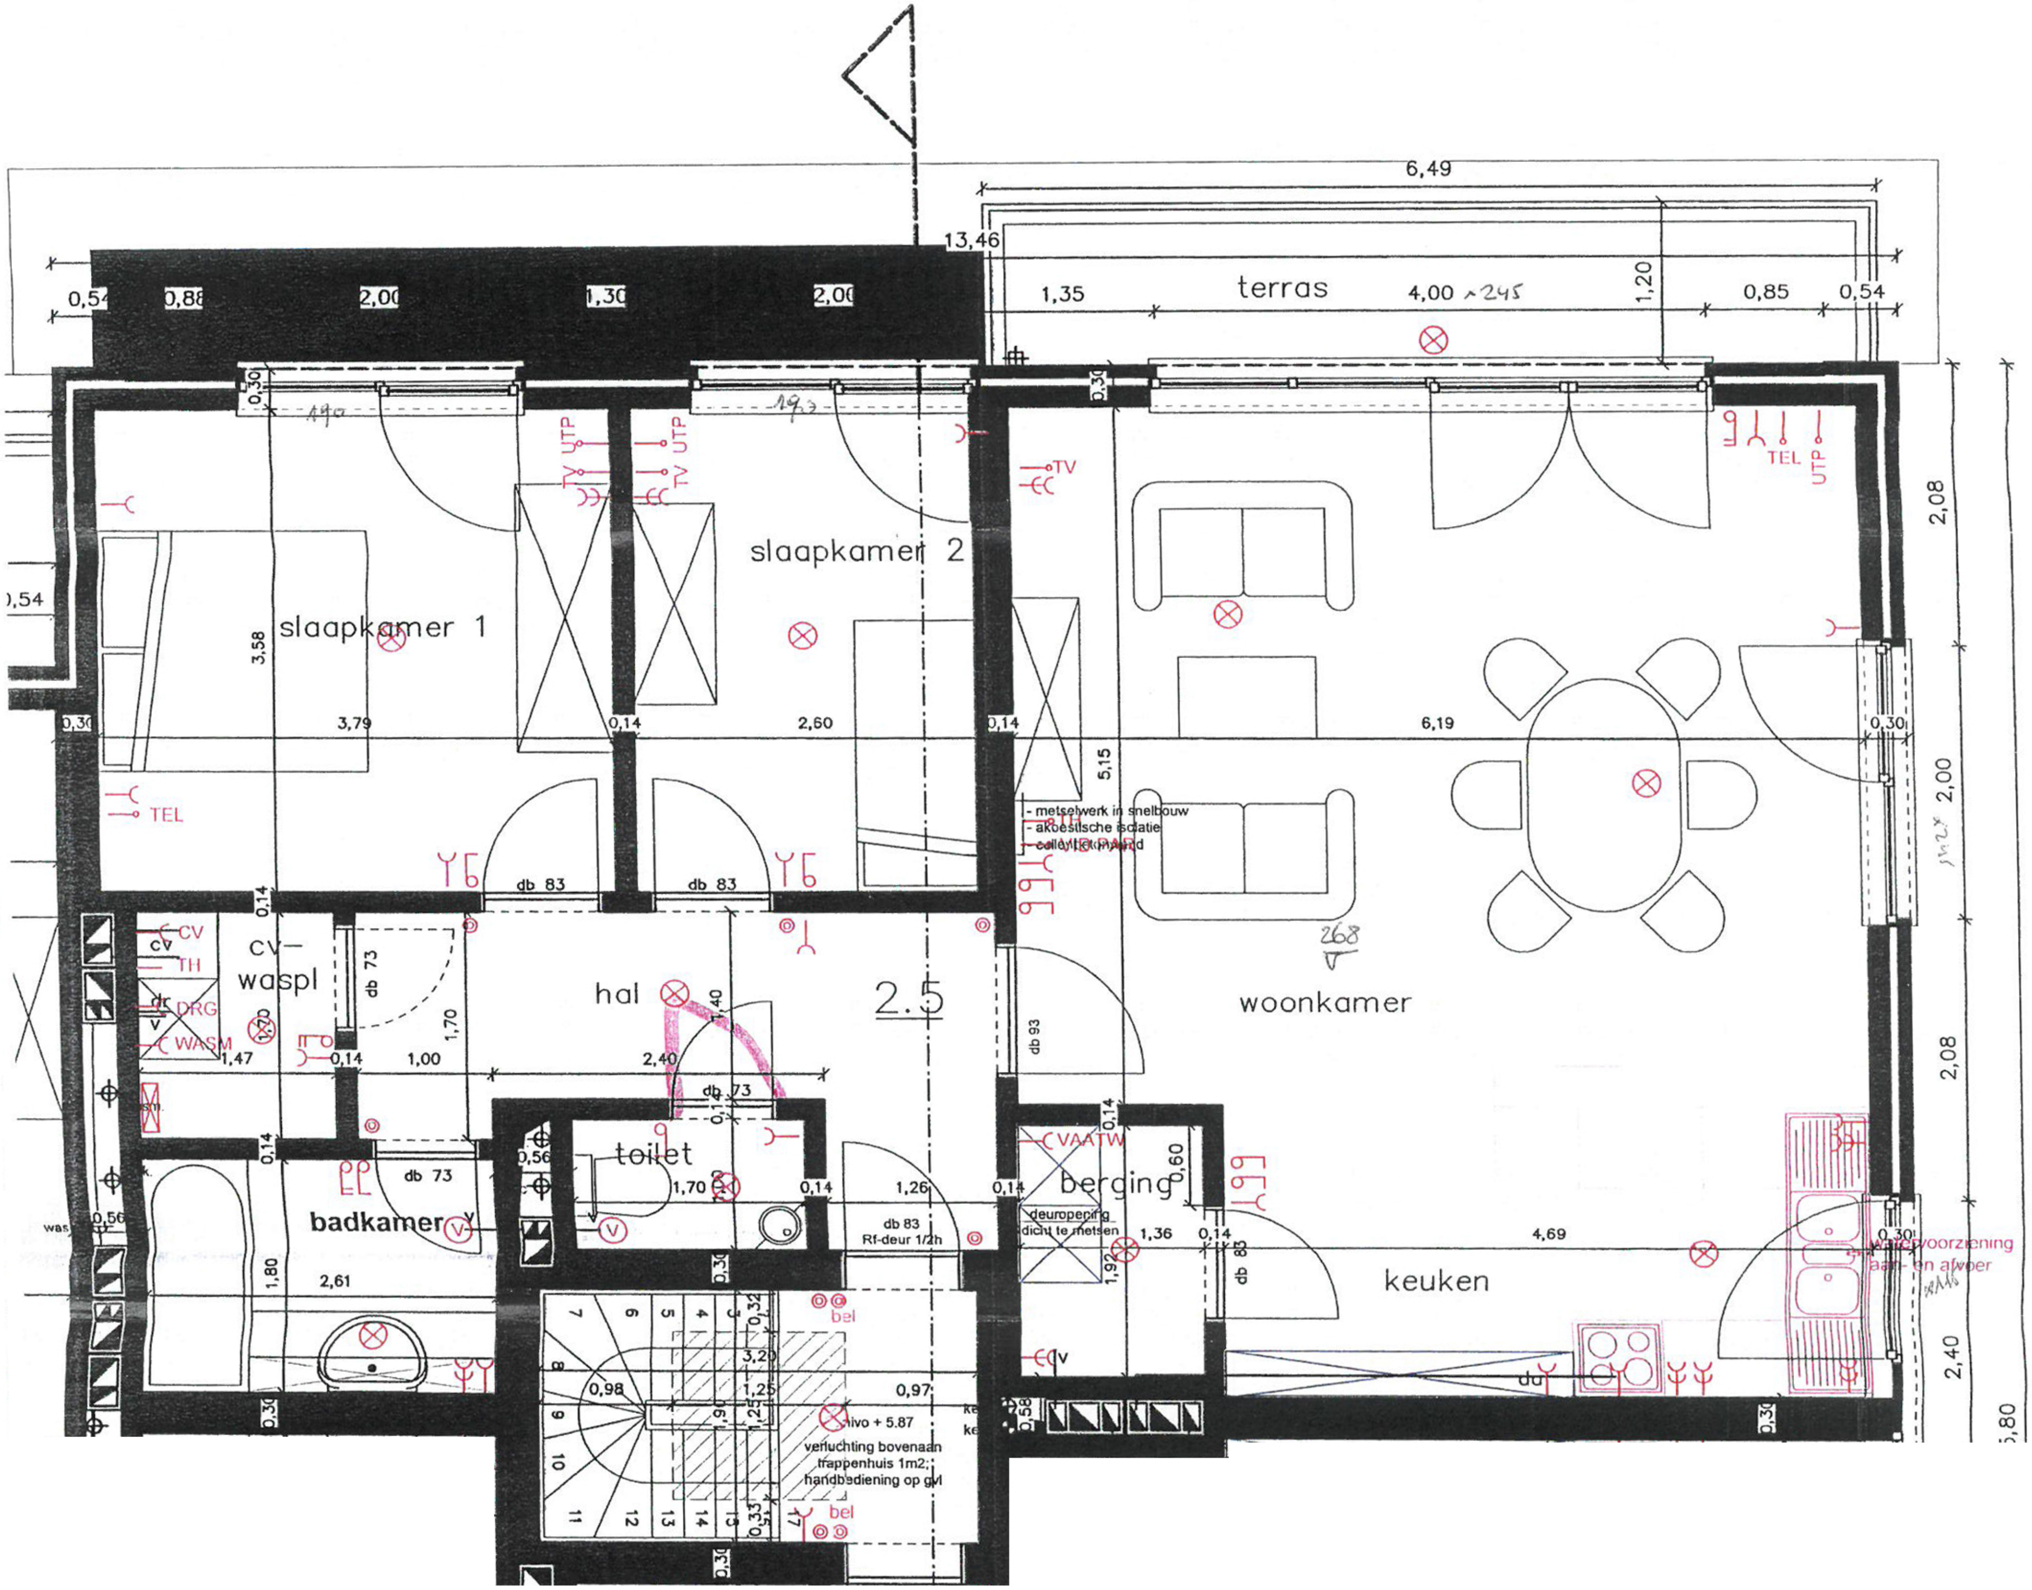

terras
6,49
13,46
4,00
slaapkamer 1
slaapkamer 2
woonkamer
keuken
hal
2.5
toilet
berging
badkamer
cv-
waspl
TEL
TV
UTP
CV
TH
DRG
WASM
VAATW
db 83
db 73
db 93
Rf-deur 1/2h
- metselwerk in snelbouw
- akoestische isolatie
deuropening
dicht te metsen
bel
nivo + 5.87
verluchting bovenaan
trappenhuis 1m2;
handbediening op gvl
aan- en afvoer