



PLAN GELIJKVLOERS
NIEUWE TOESTAND



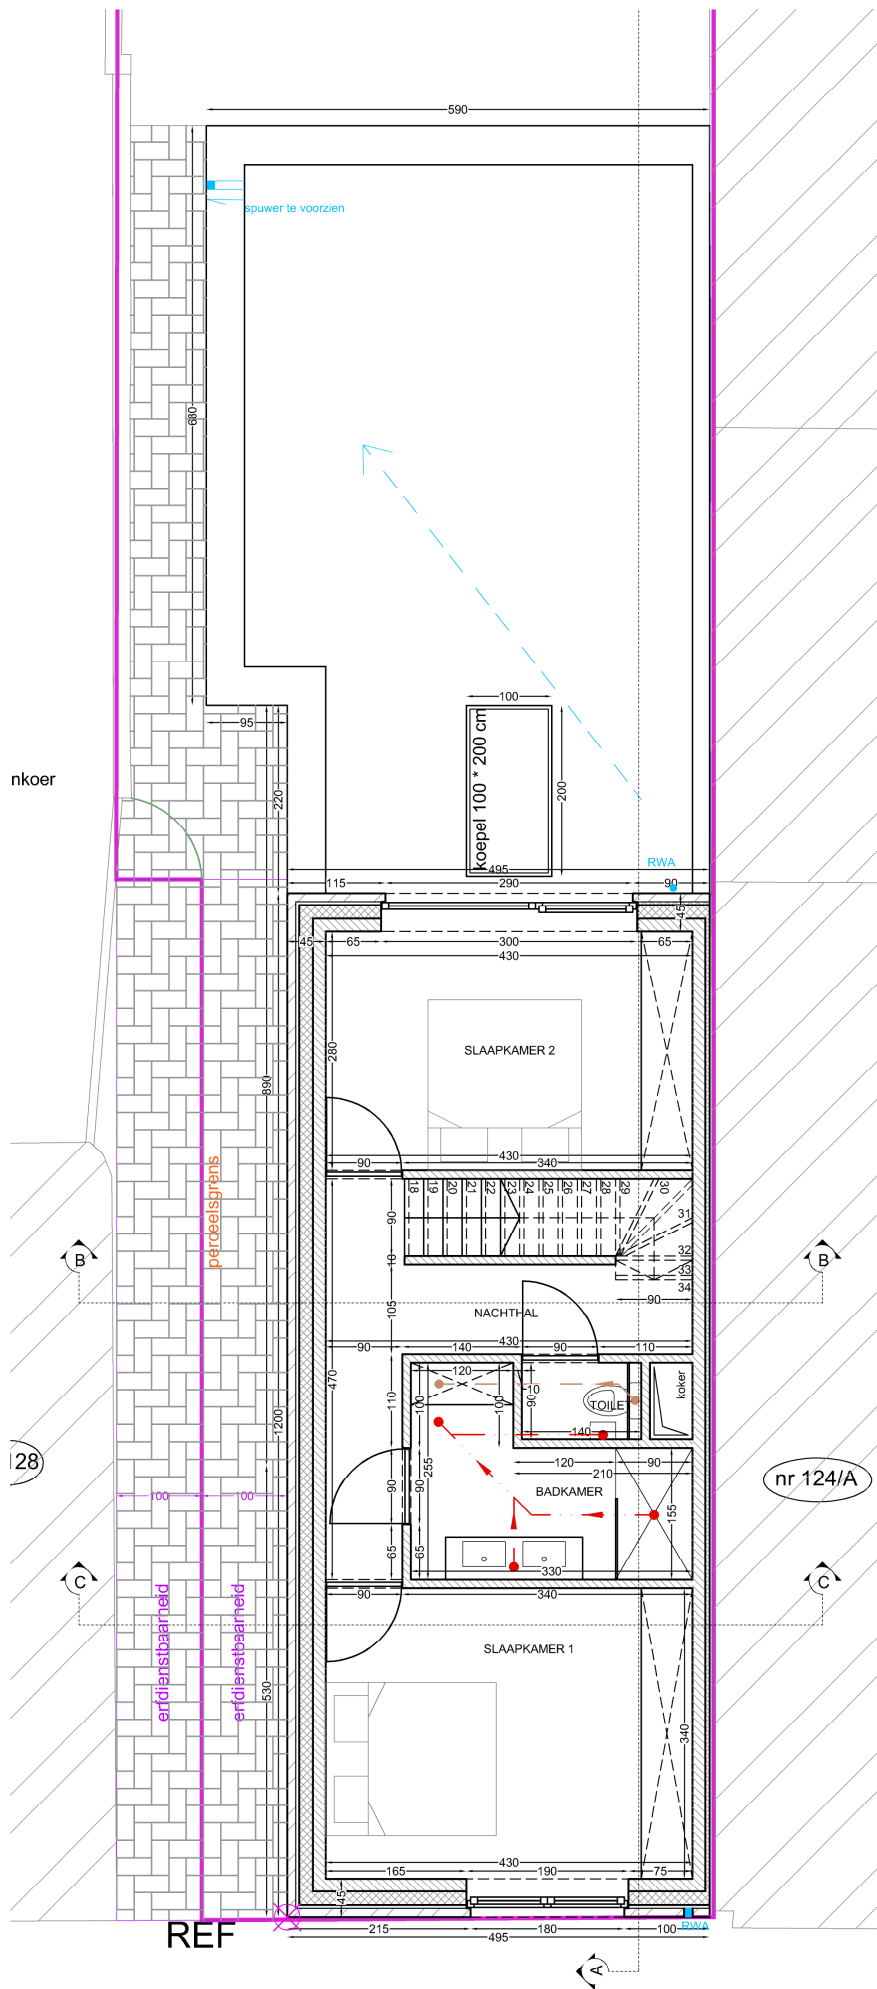


PLAN EERSTE VERDIEP
NIEUWE TOESTAND



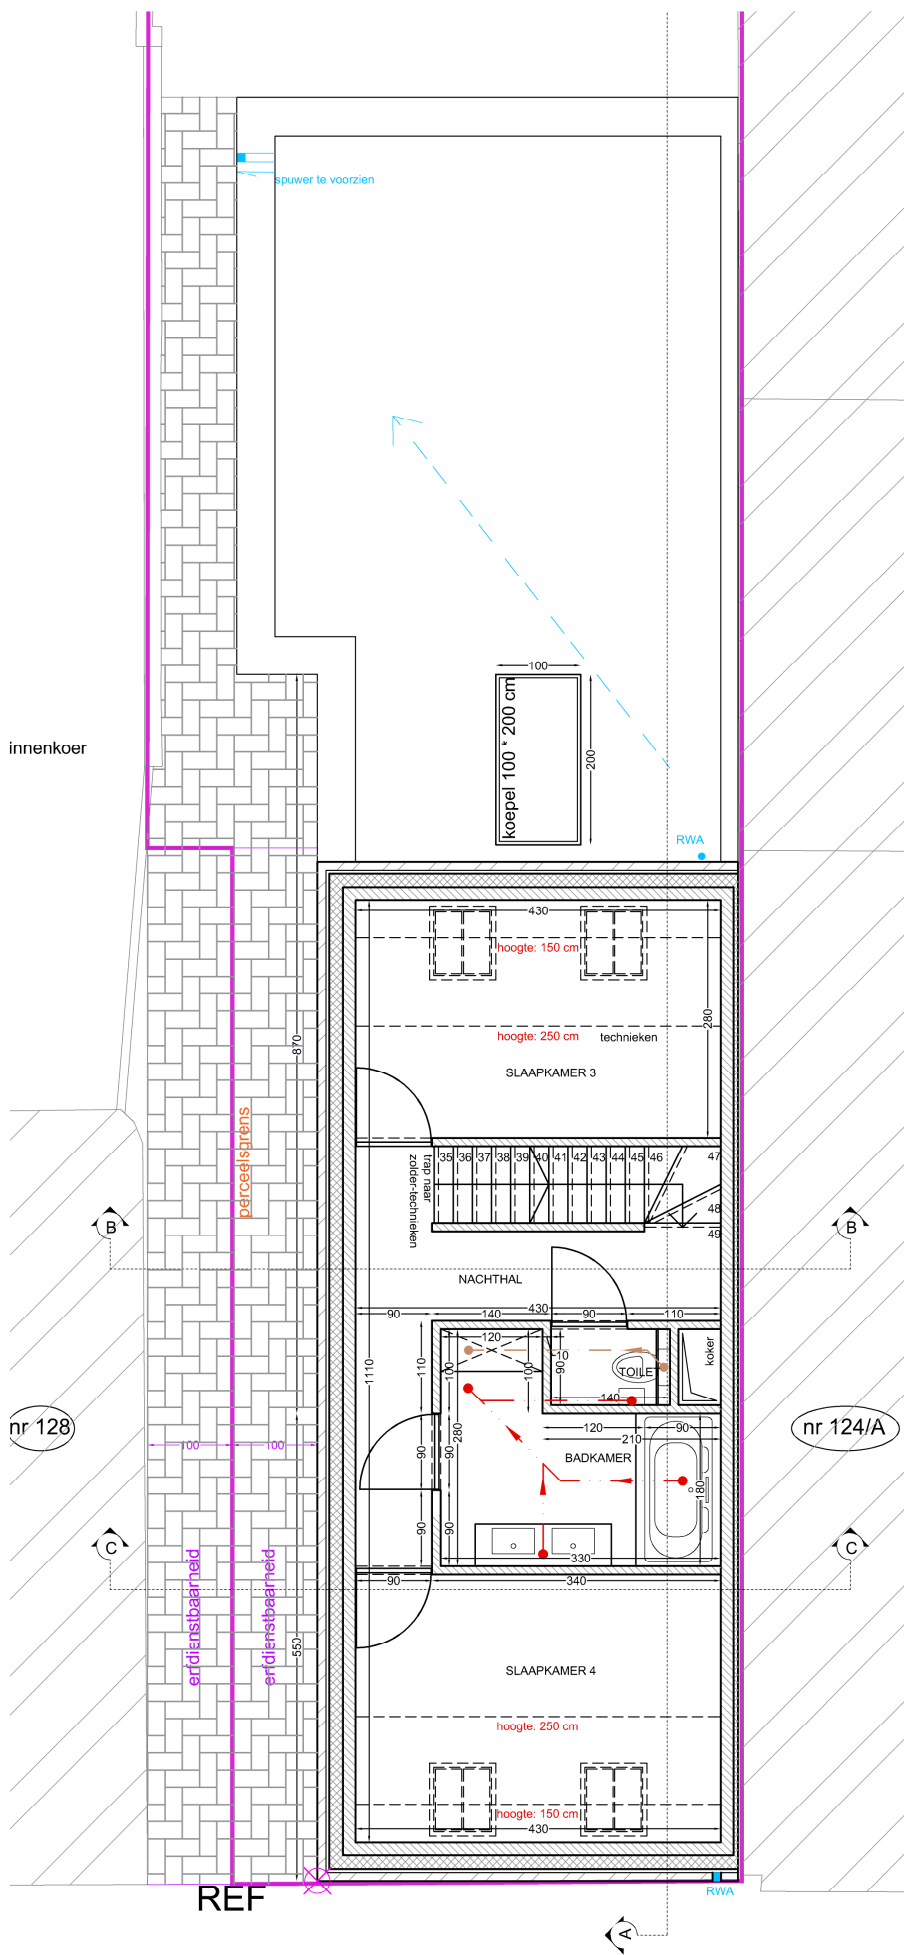

PLAN TWEEDE VERDIEP
NIEUWE TOESTAND



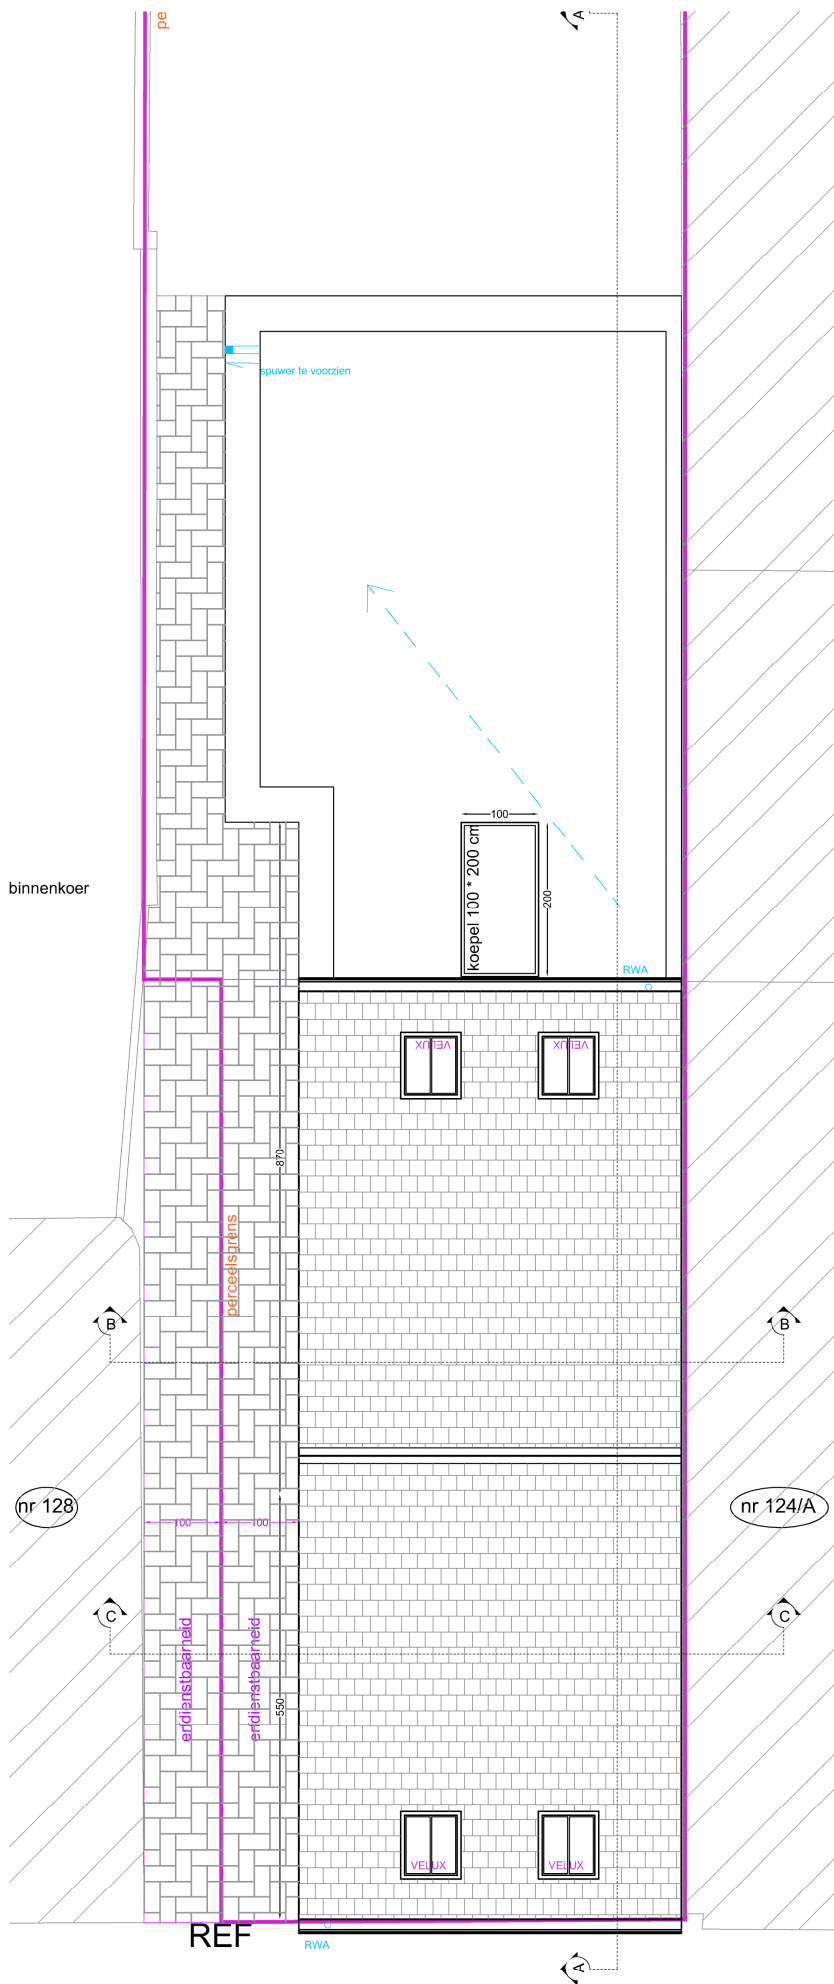


DAKENPLAN
NIEUWE TOESTAND




V12.44

V12.44

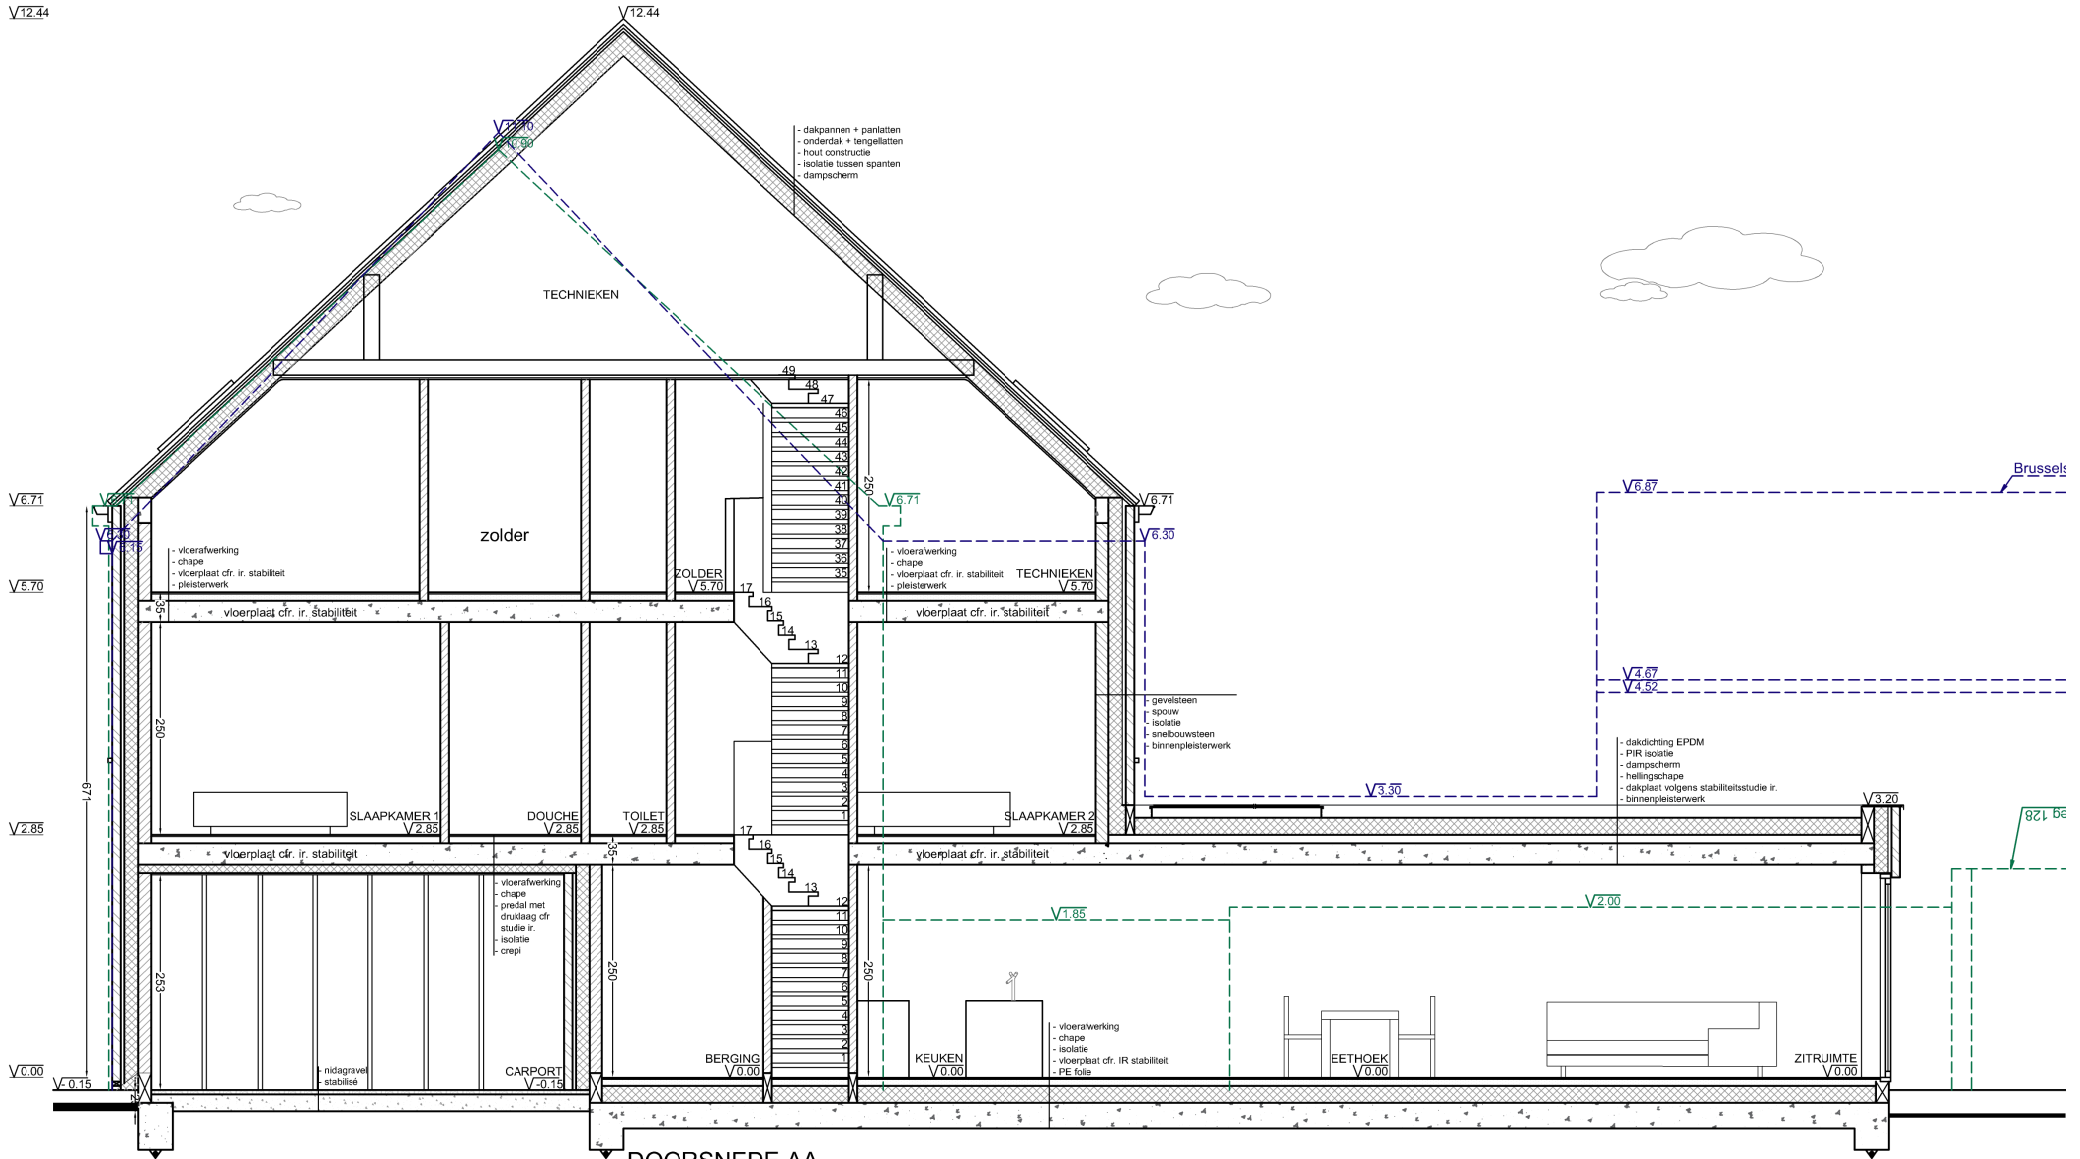


DOORSNED E AA

ALGEMENE FUNDERINGSPLAAT MET VORSTRAND
 Definitieve fundering en stabiliteitsstudie te bepalen door ing. stabiliteit. Voor de uitvoering moet het plan van de ingenieur gerechtigd worden.

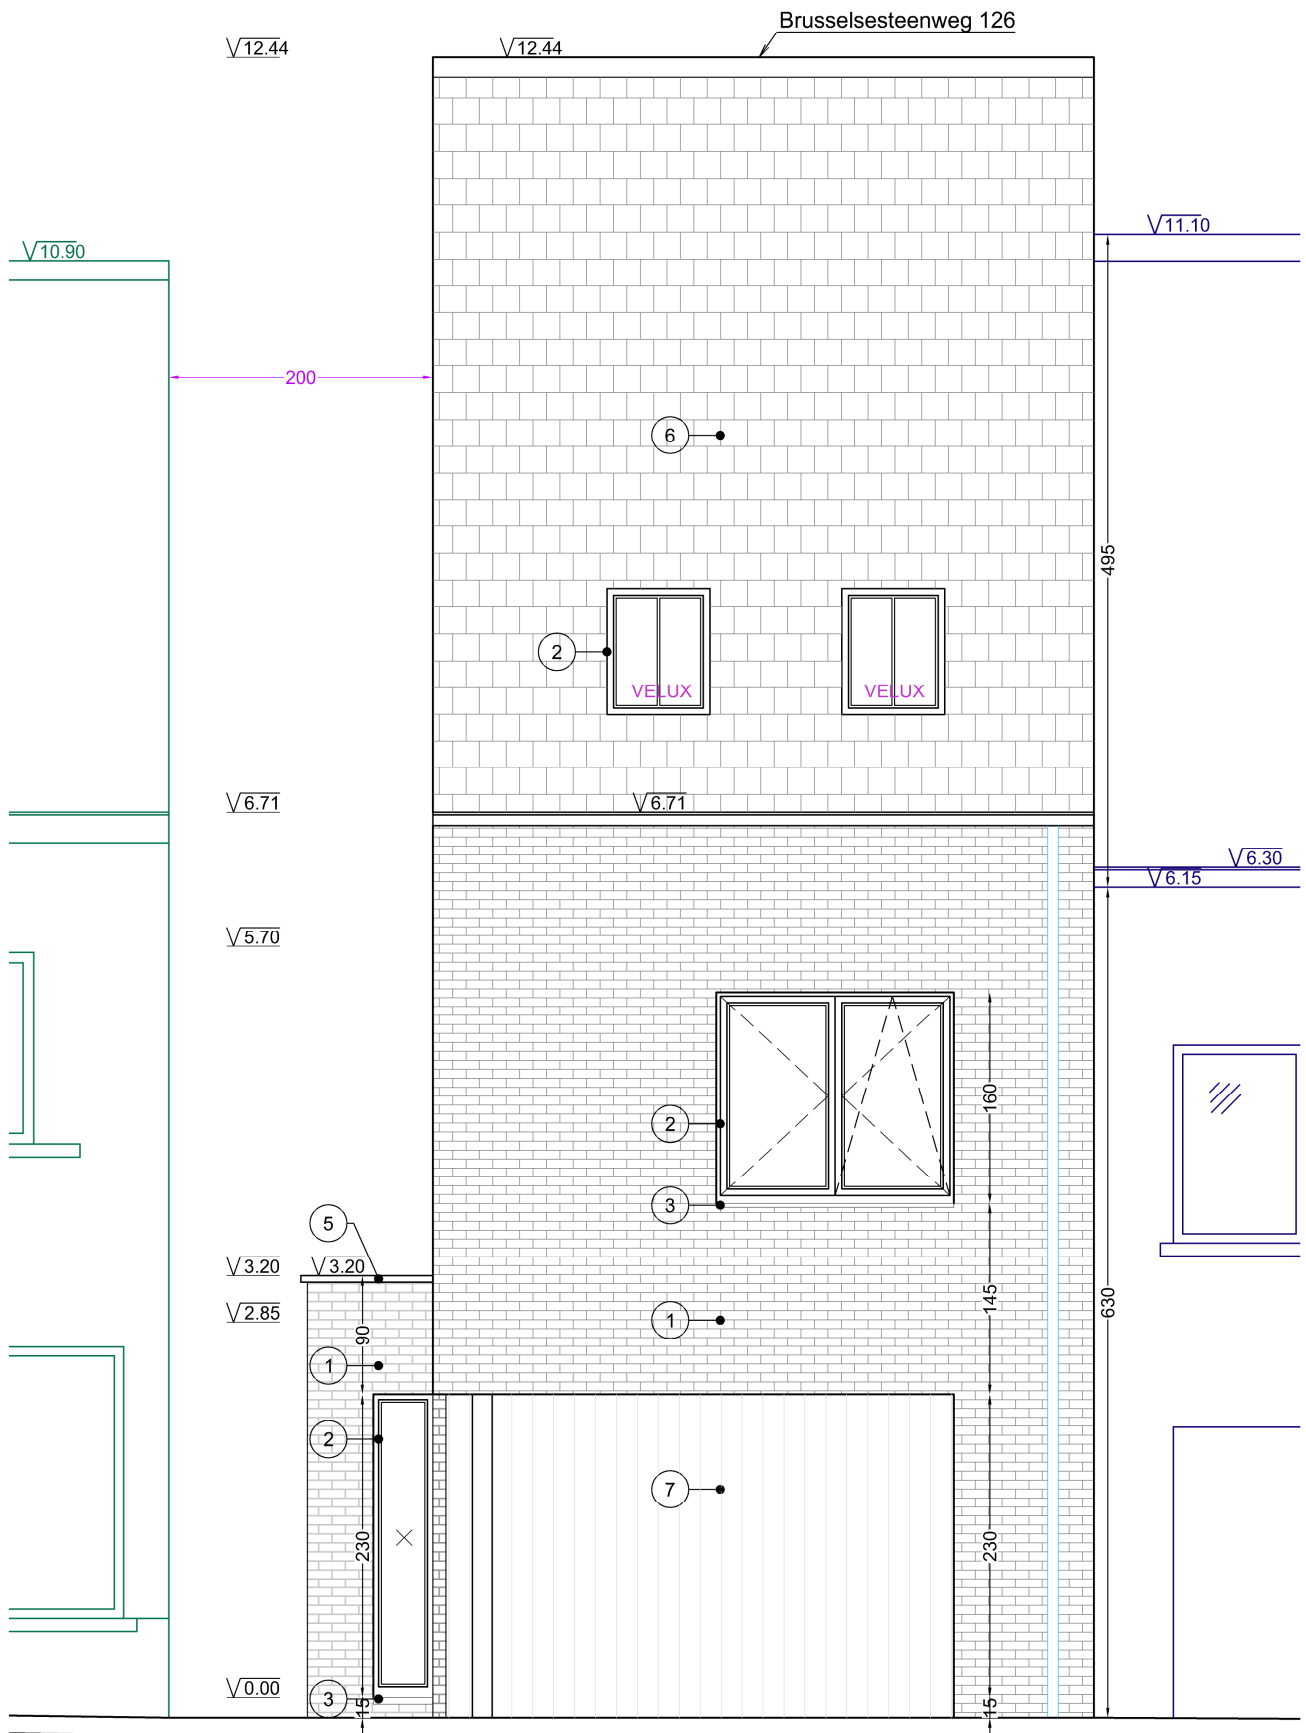

**VOORGEVEL
NIEUWE TOESTAND**

Brusselsesteenweg 126

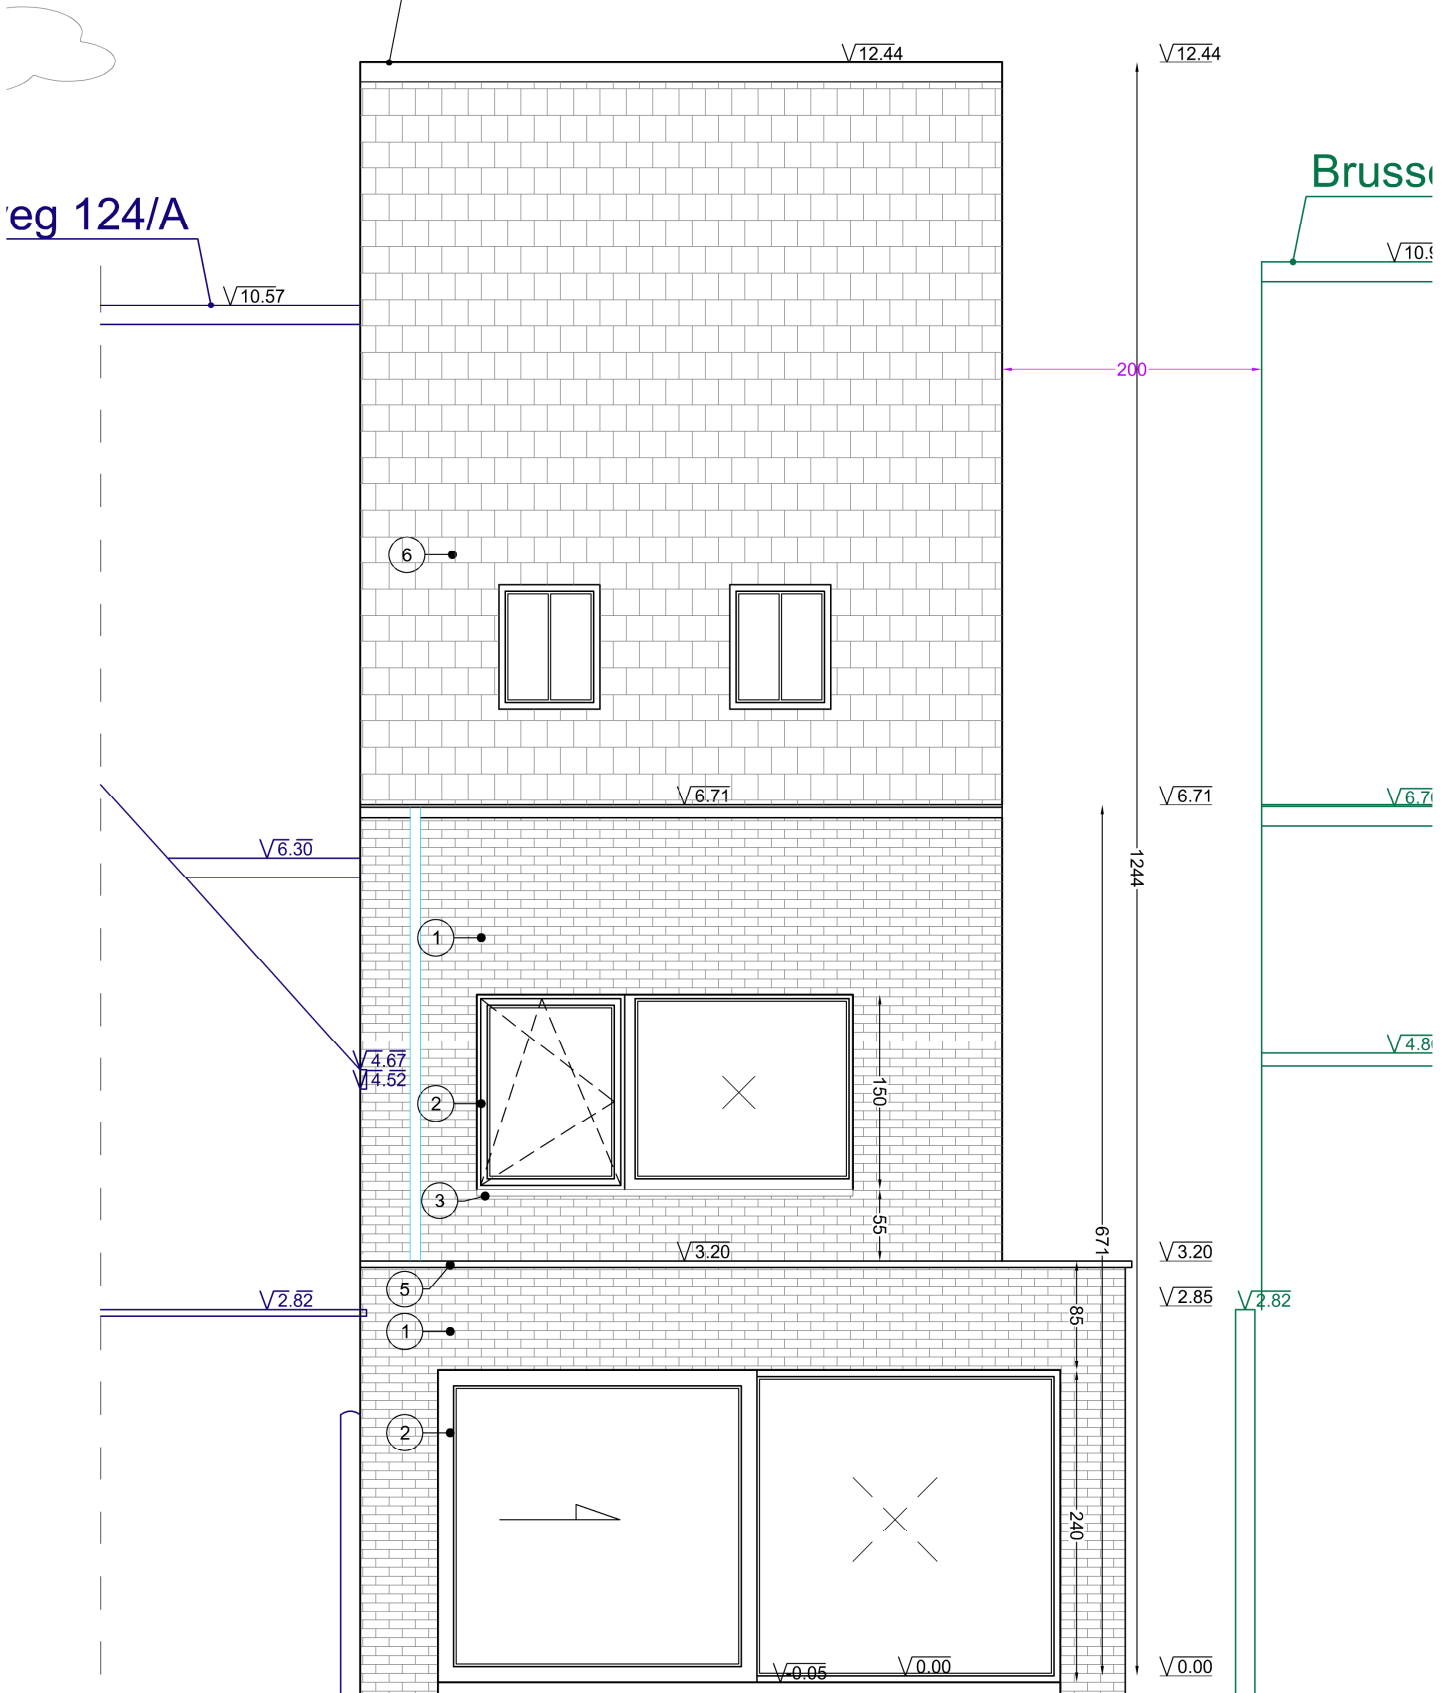

ACHTERGEVEL
NIEUWE TOESTAND