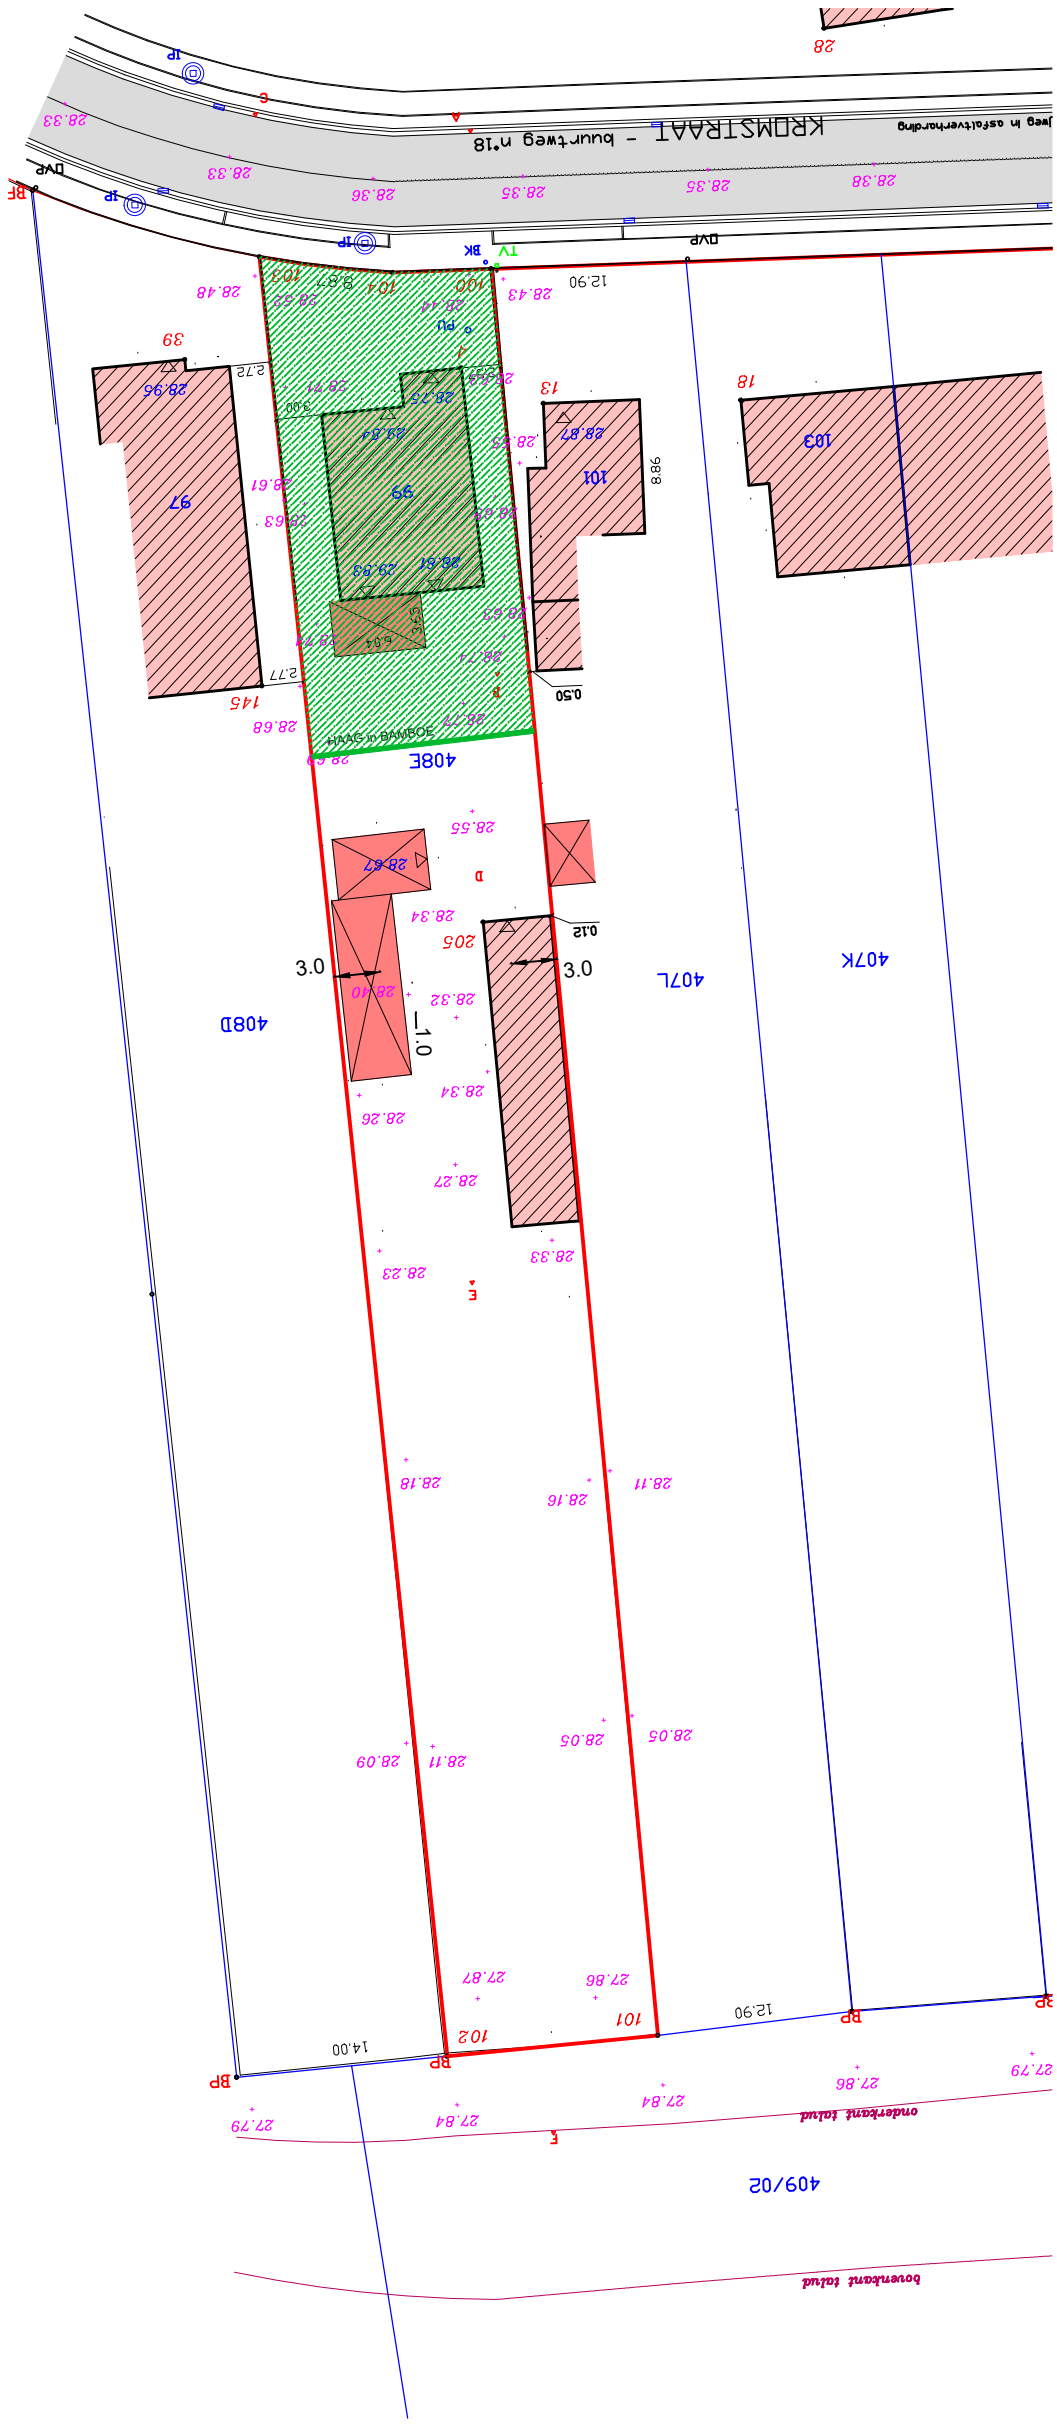


SCHAAL 1/500

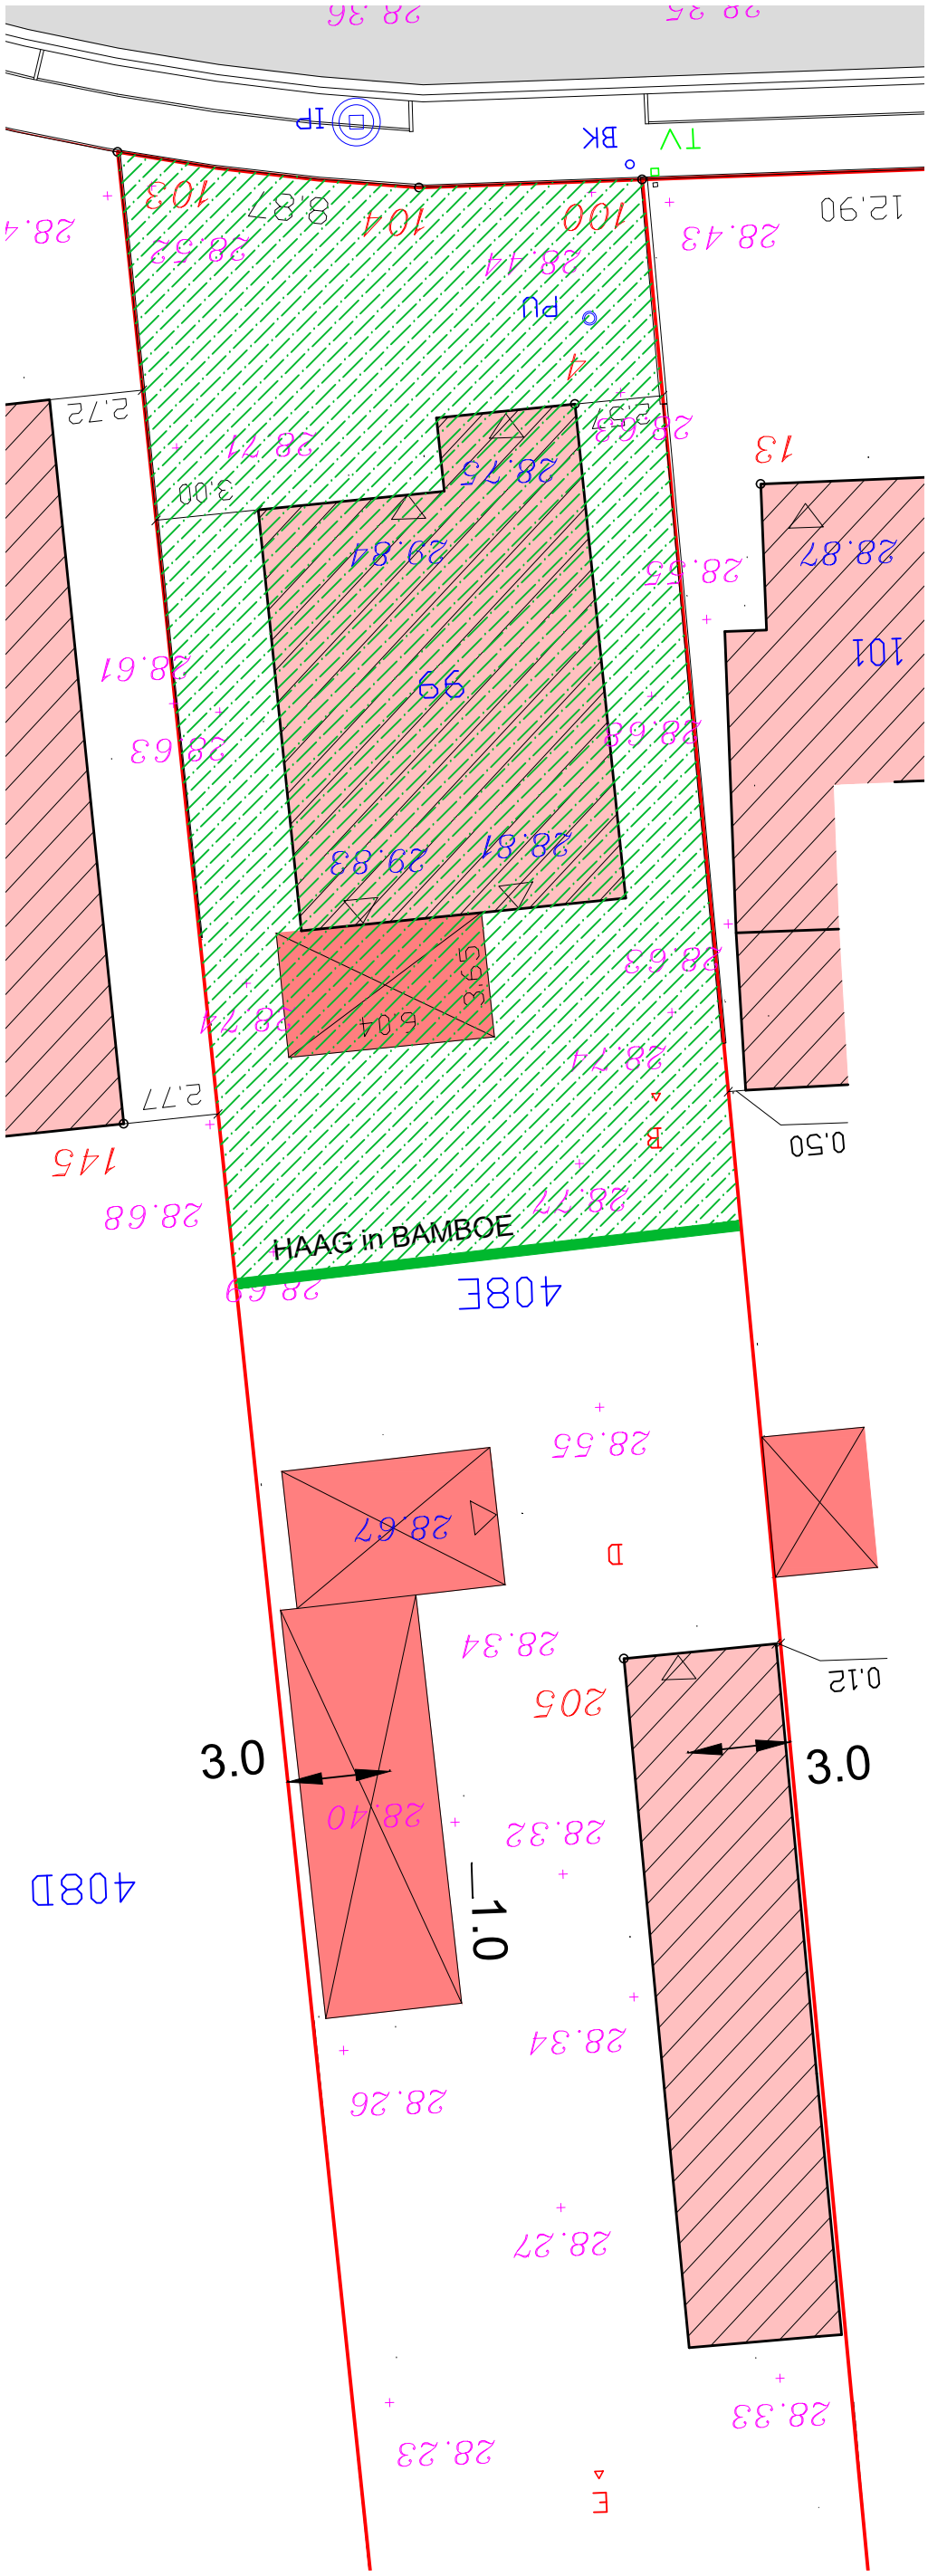


SCHAAL 1/200