



KELDER , RIOLERING EN FUNDERING



GELIJKVLOERS

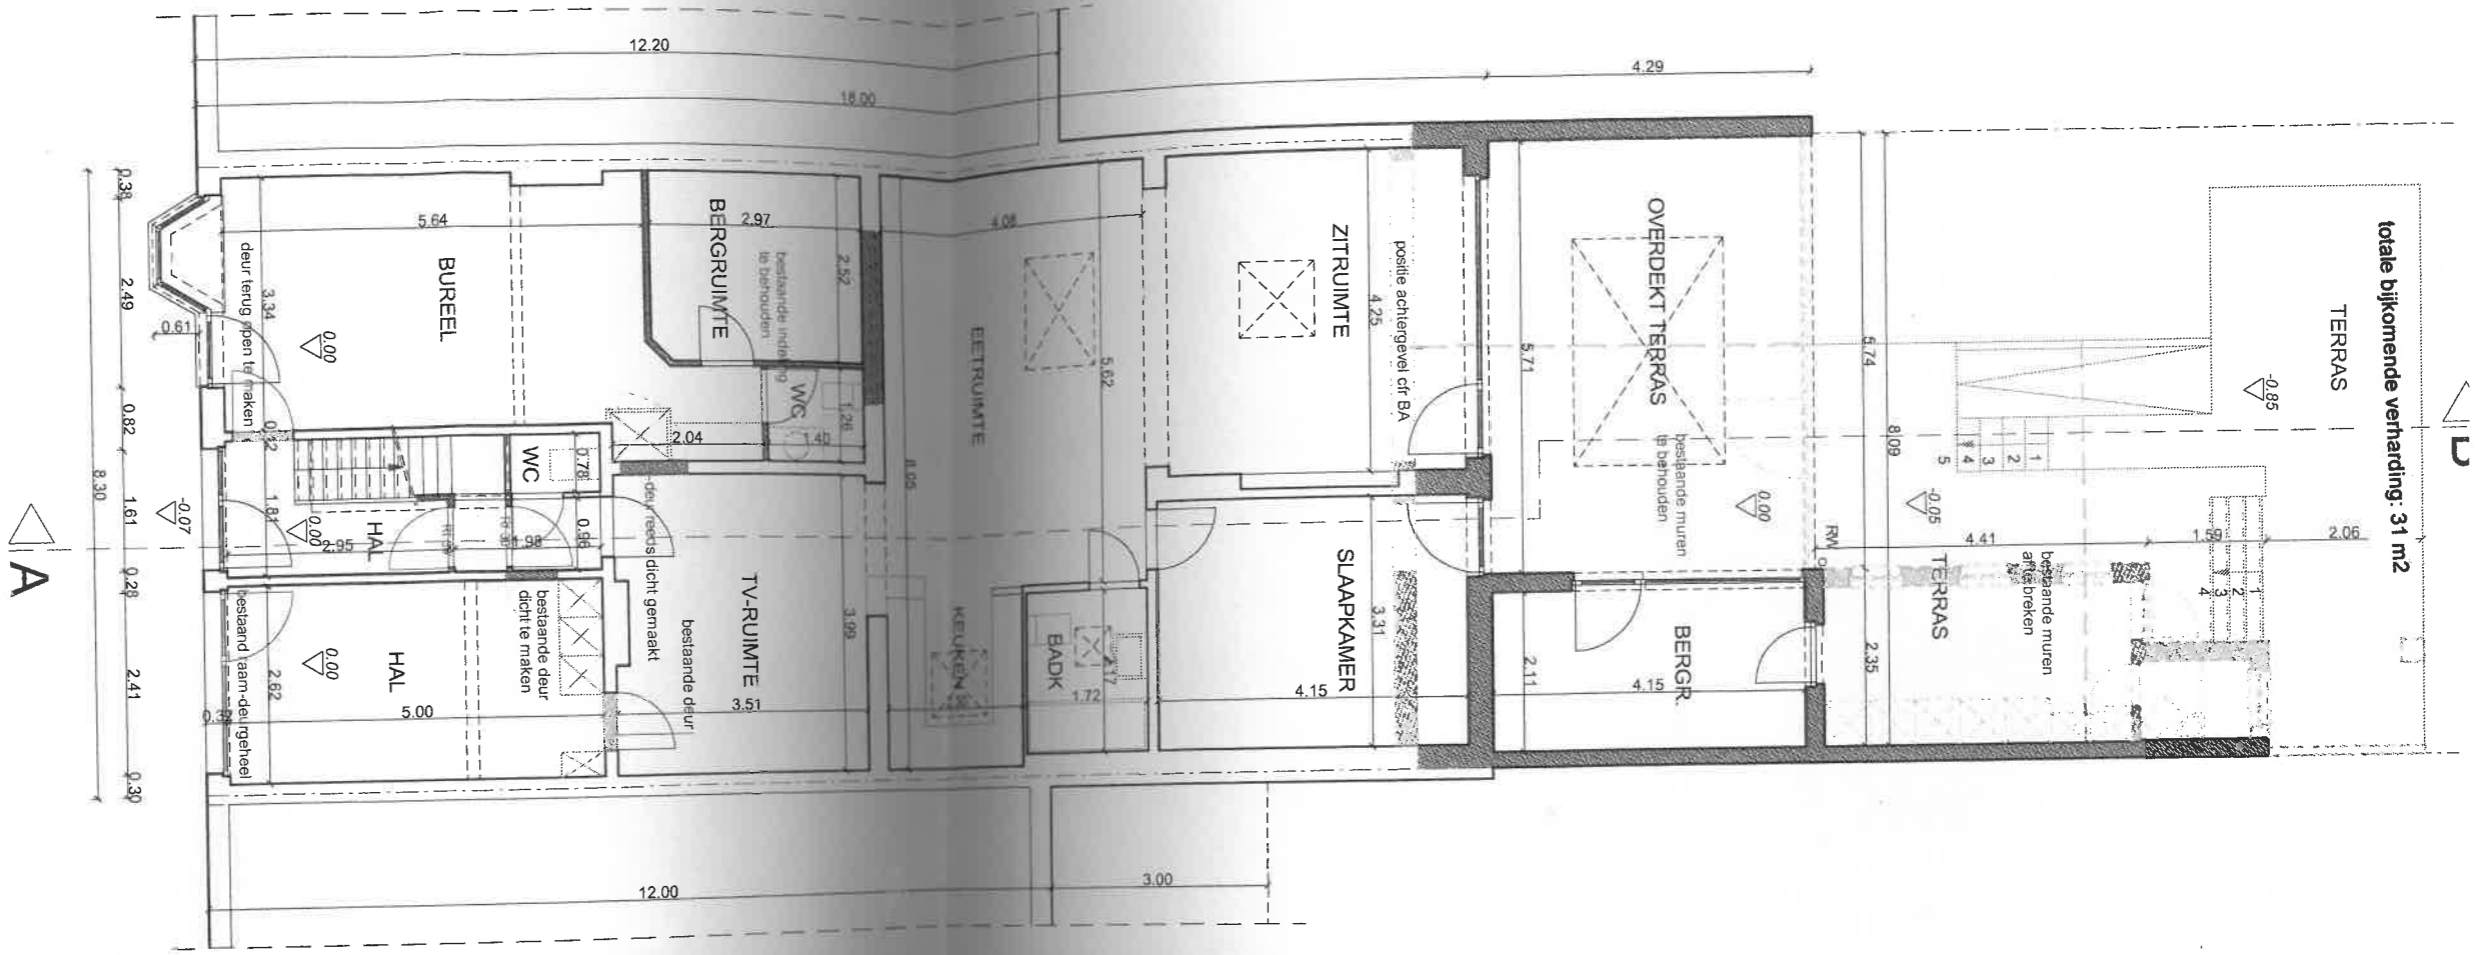

VERDIE

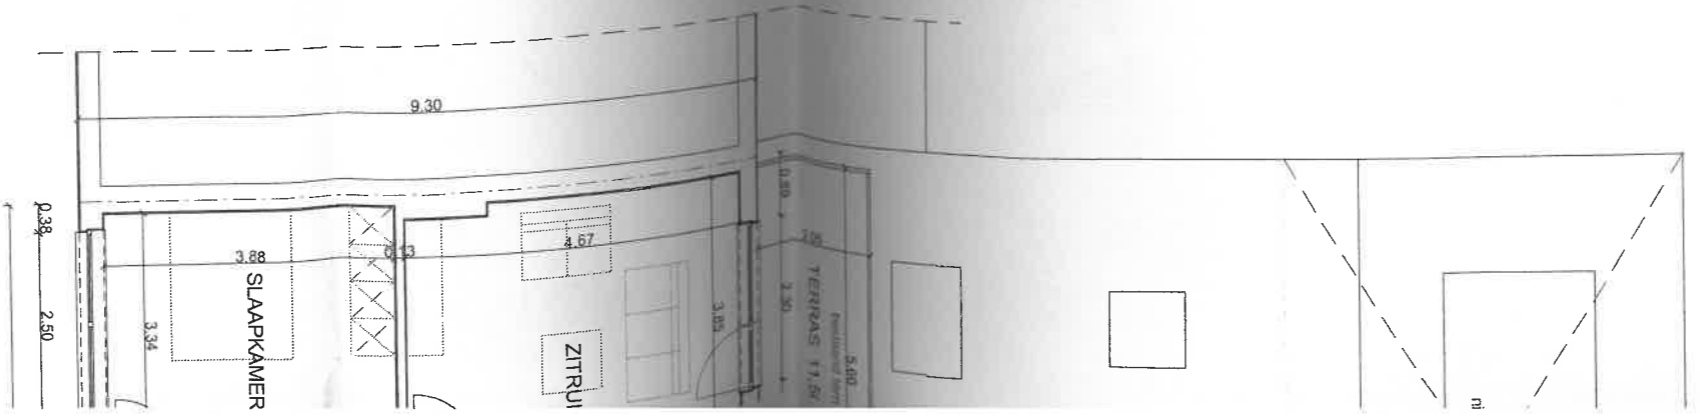


totale bijkomende verharding: 31 m<sup>2</sup>

GEVELMATERIALEN GEBUUR RECHTS

lichtbruine gewelsteen  
 gewelbekleding in hout  
 dakbedekking met zwarte pannen

B

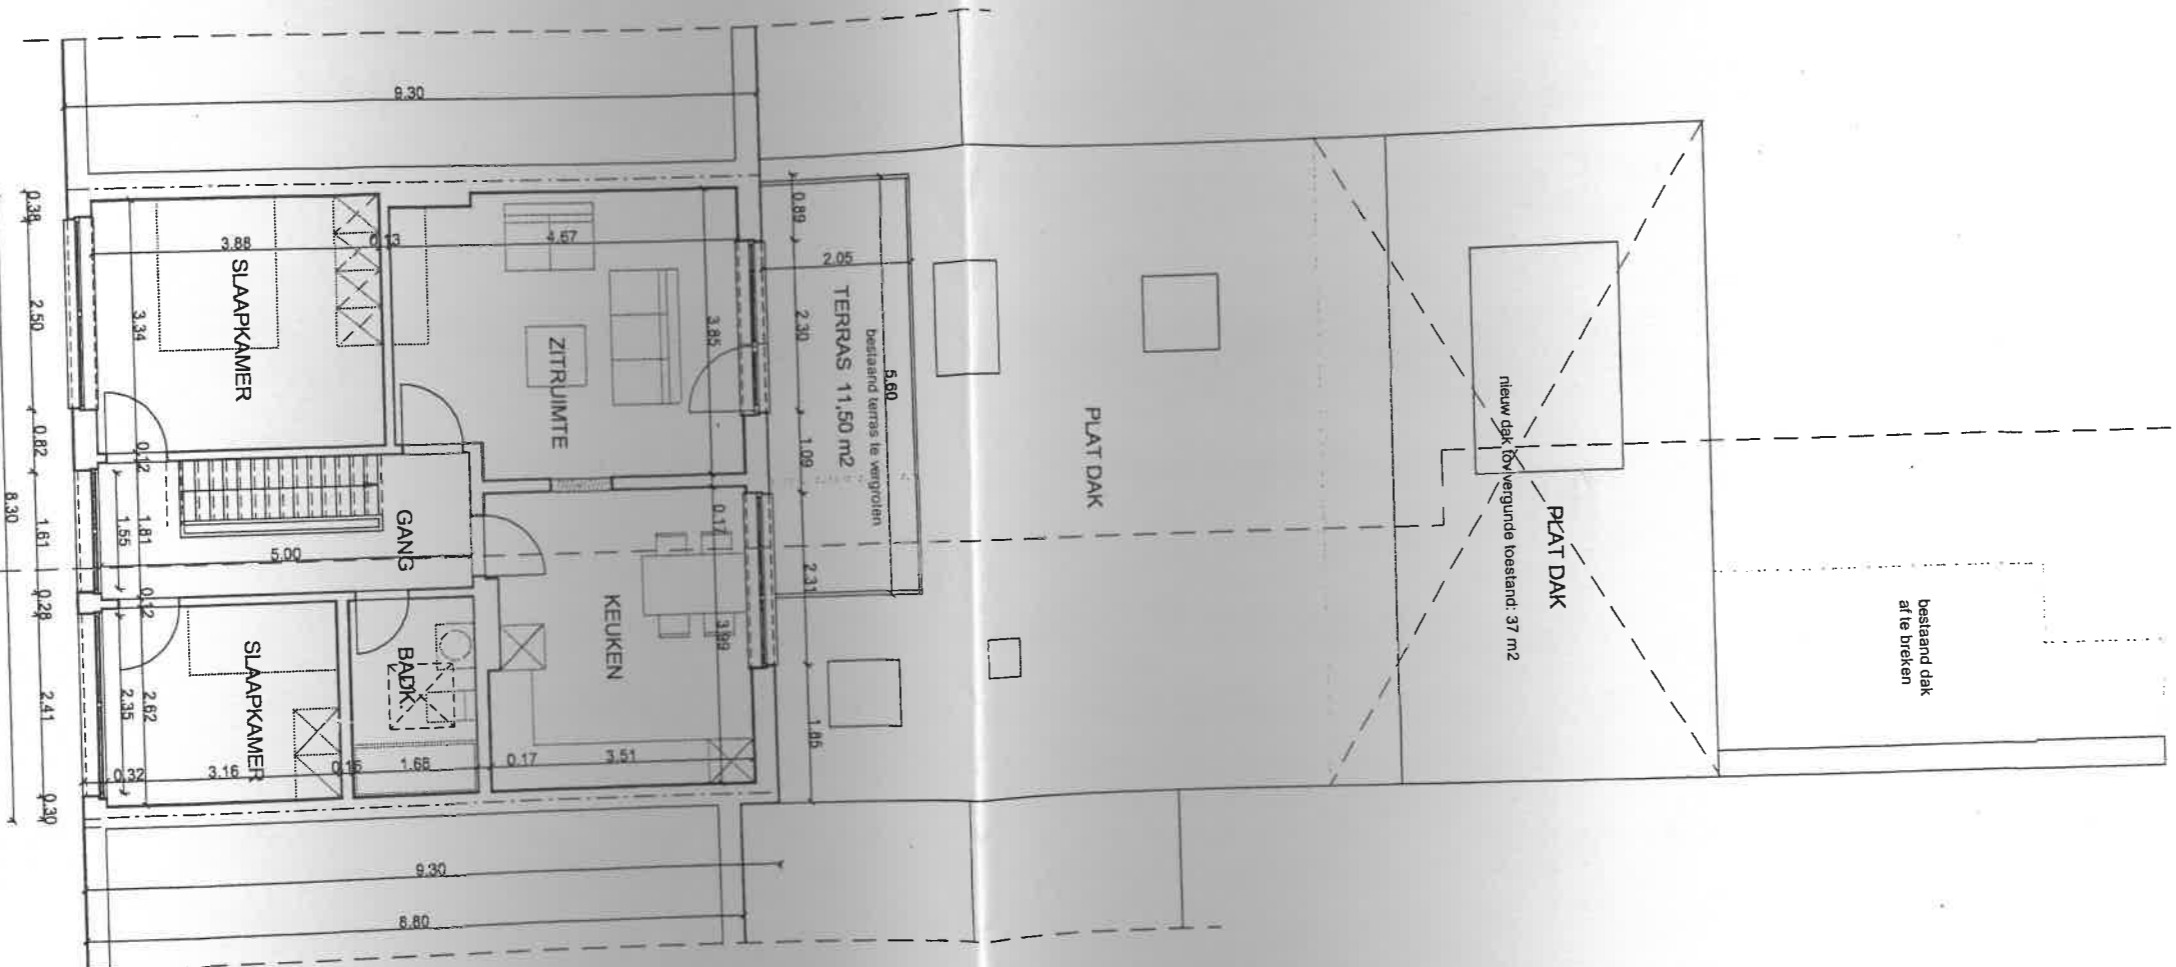

VERDIEPING

A